




bouwnummer B26/Z30

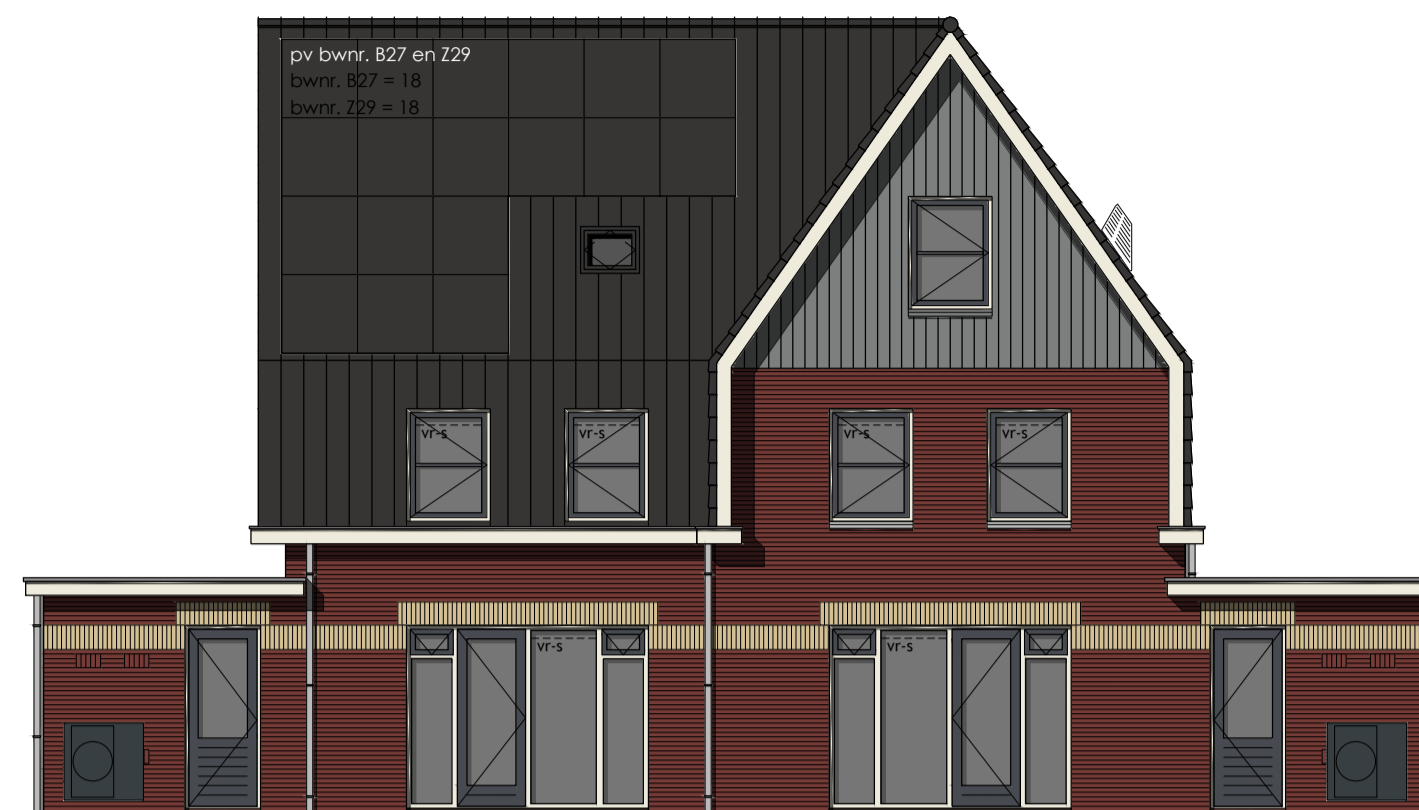

bouwnummer B27/Z29



bouwnummer B26/Z30



bouwnummer B26/Z30

### Voorgevel

### Rechter zijgevel

### Achtergevel

### Linker zijgevel

### Kleurenschema


Onderdelen	Materialen	Kleur
Gevelsteen	Baksteen	Paarsbruin genuanceerd
Siersteen	Baksteen	Geel genuanceerd
Gevelbekleding berging	Vezelcementdelen wood	Stofgrijs
Dak	Keramische pan	Antraciet
Kozijnen	Hardhout	Cremerwit
Draaiende delen	Hardhout	Grafietgrijs
Voordeur	Samengesteld	Grafietgrijs
Roeden (op het glas)	Hardhout	Grafietgrijs
Stalen kanteldeur	Verzinkt staal	Grafietgrijs
Boeidelen	Paintpanel	Cremerwit
Boeidelen berging	Paintpanel	Lichtgrijs
Raandorpels	Betun	Natureel
Ondoorzichtig glas	Geëmailleerd glas	Blauwgrijs
Hemelwaterafvoer	PVC	Grijs
Ventilatieroosters	Aluminium	Blank geanodiseerd

### Renvooi


	baksteen schoonwerk
	geïsoleerde achterconstructie v.z.v. gevelbekleding
	kalkzandsteen vuilwerk
	kalkzandsteen ankerloze woningscheidende spouwmuur
	lichte scheidingswand standaard gipsblokken
	lichte scheidingswand zware gipsblokken
	houtskeletbouw

### Renvooi


	plafondlichtaansluitpunt
	wandlichtaansluitpunt
	enkele schakelaar
	dubbele schakelaar
	wissel schakelaar
	enkele wandcontactdoos geaard
	dubbele wandcontactdoos geaard
	onbedrade leiding
	bedrade leiding
	thermostaat
	buitenkraan
	rookmelder
	opstelplaats voor wasautomaat
	opstelplaats voor wasdroger
	elektrische radiator (plaats en afmeting indicatief)
	bel
	mechanische ventilatie-unit
	ventilatie-rooster
	ventilatie-rooster in dakraam
	wand afzuigventiel mechanische ventilatie
	plafond afzuigventiel mechanische ventilatie
	plafond afzuigventiel pipventilator
	dakdoorvoer f.b.v. ventilatie
	warmtepomp binnen-unit (plaats en afmeting indicatief)
	warmtepomp buiten-unit (plaats en afmeting indicatief)
	verdeelunit f.b.v. vloerverwarming
	v.z.v. geëmailleerde beglazing
	v.z.v. matje/ondoorzichtige beglazing
	pv-panelen (afmeting, aantal en ligging indicatief)
	luk
	geïsoleerde vloerluk

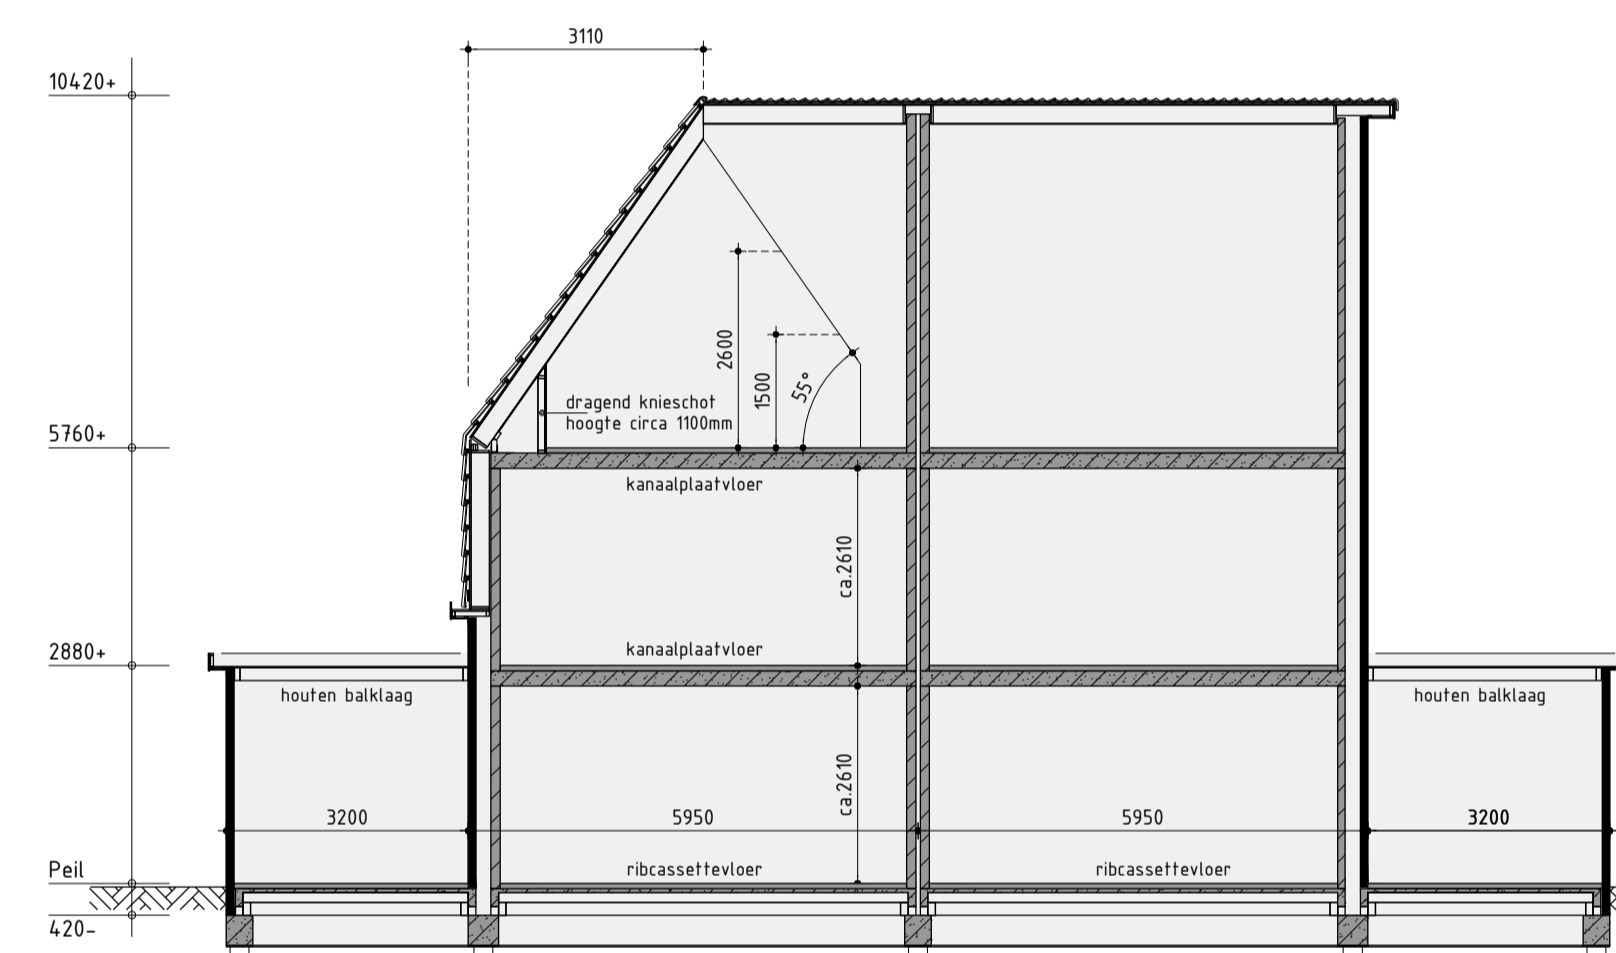

Principe doorsnede A-A

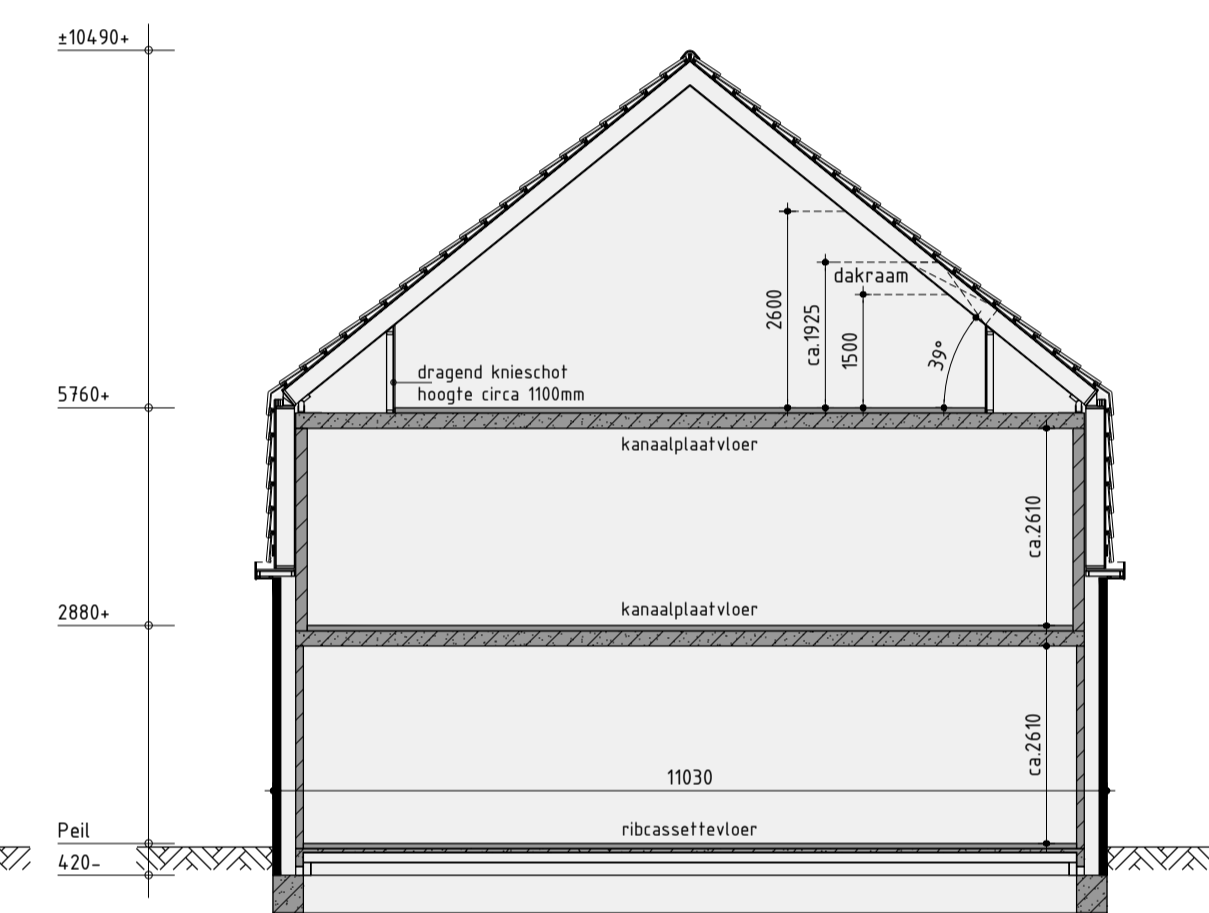


Principe doorsnede B-B

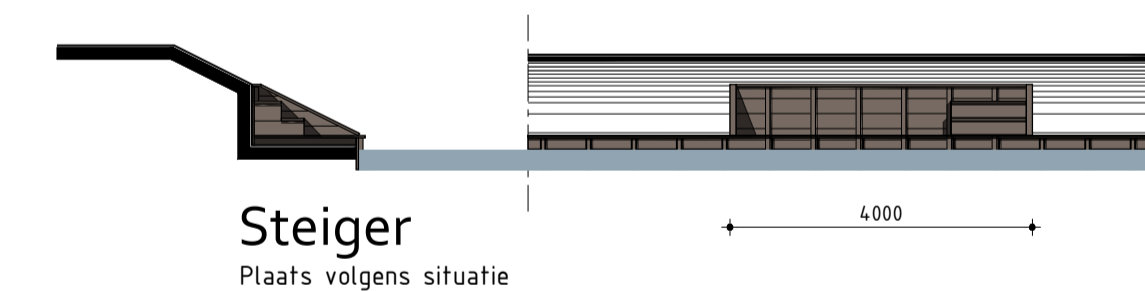


Steiger

Plaats volgens situatie

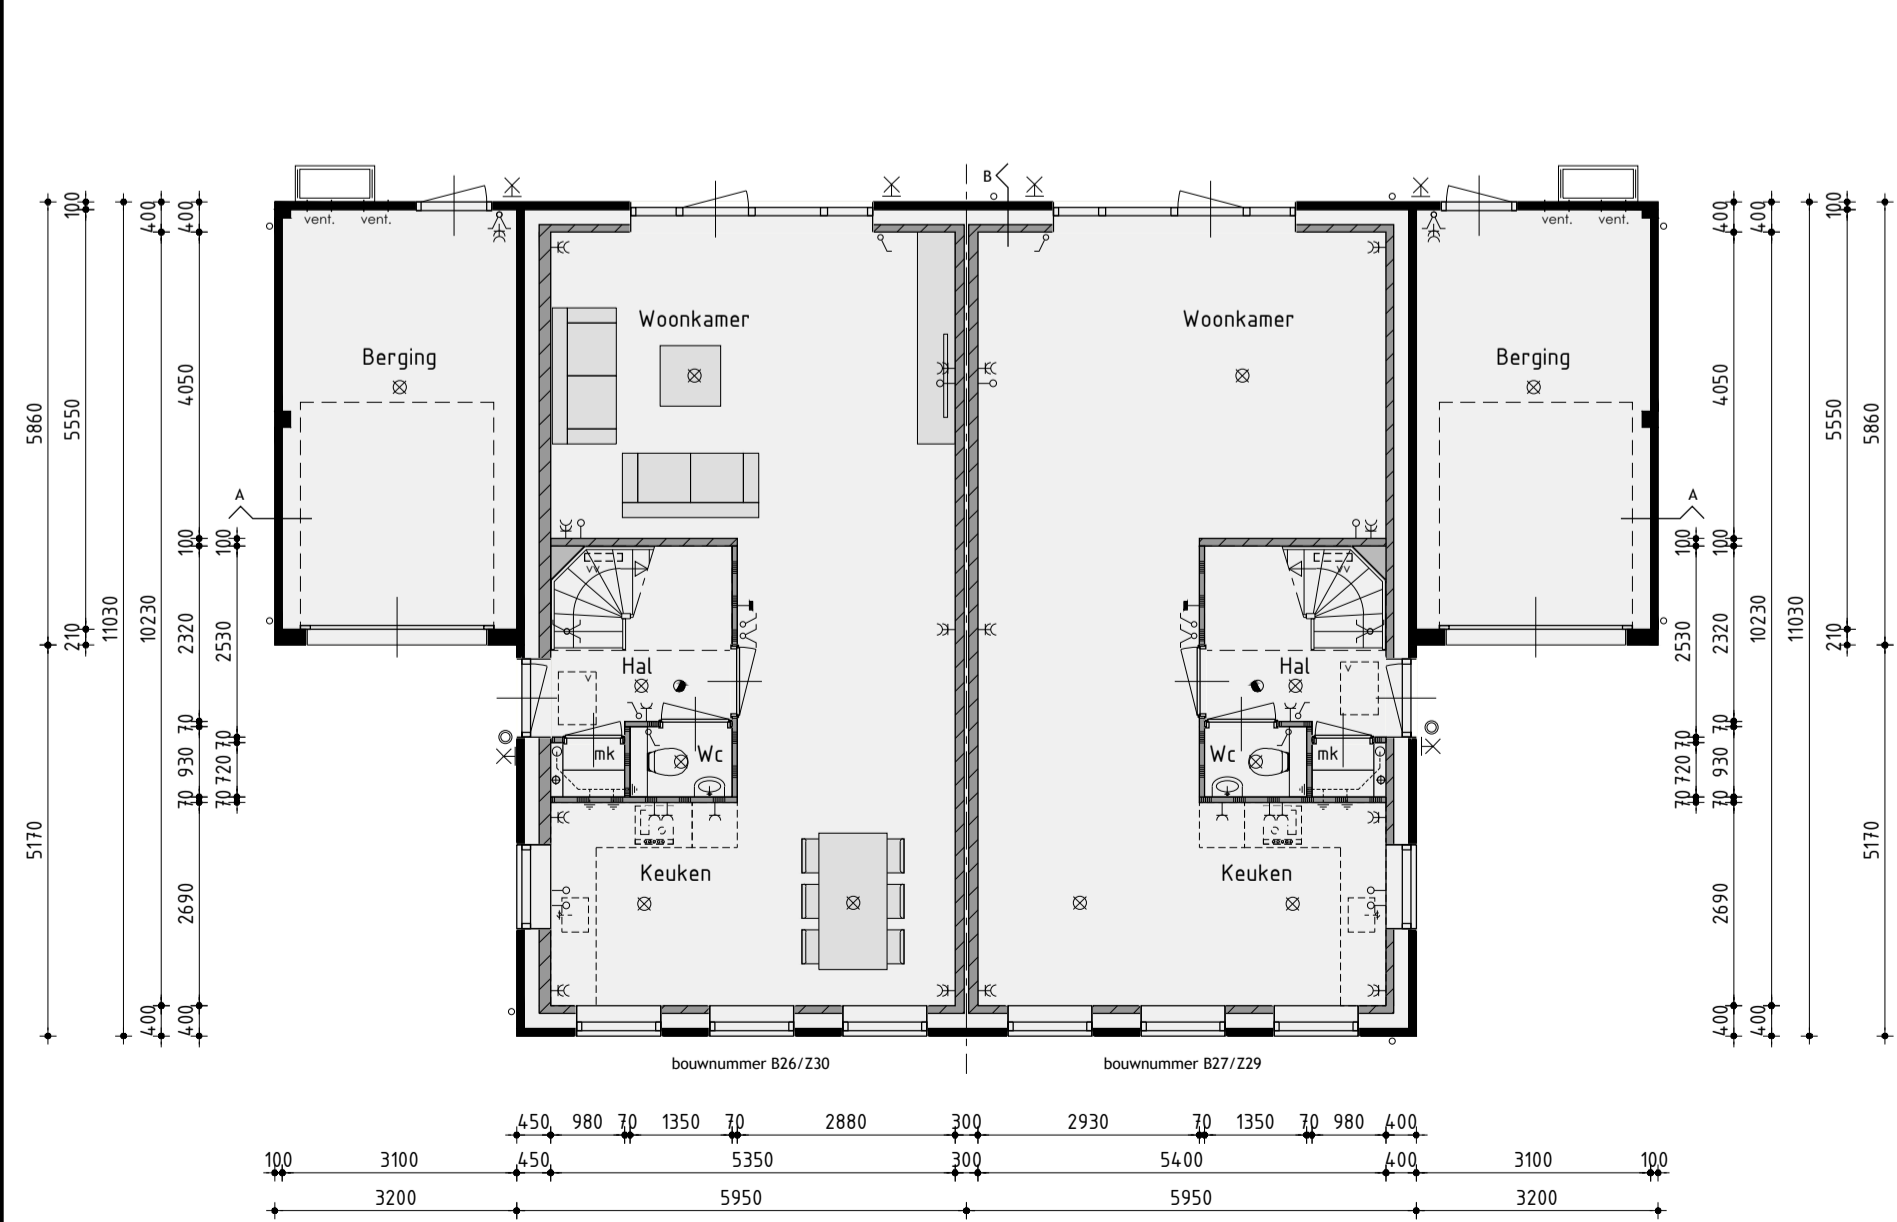


Begane grond

v.z.v. vloerverwarming exclusief berging

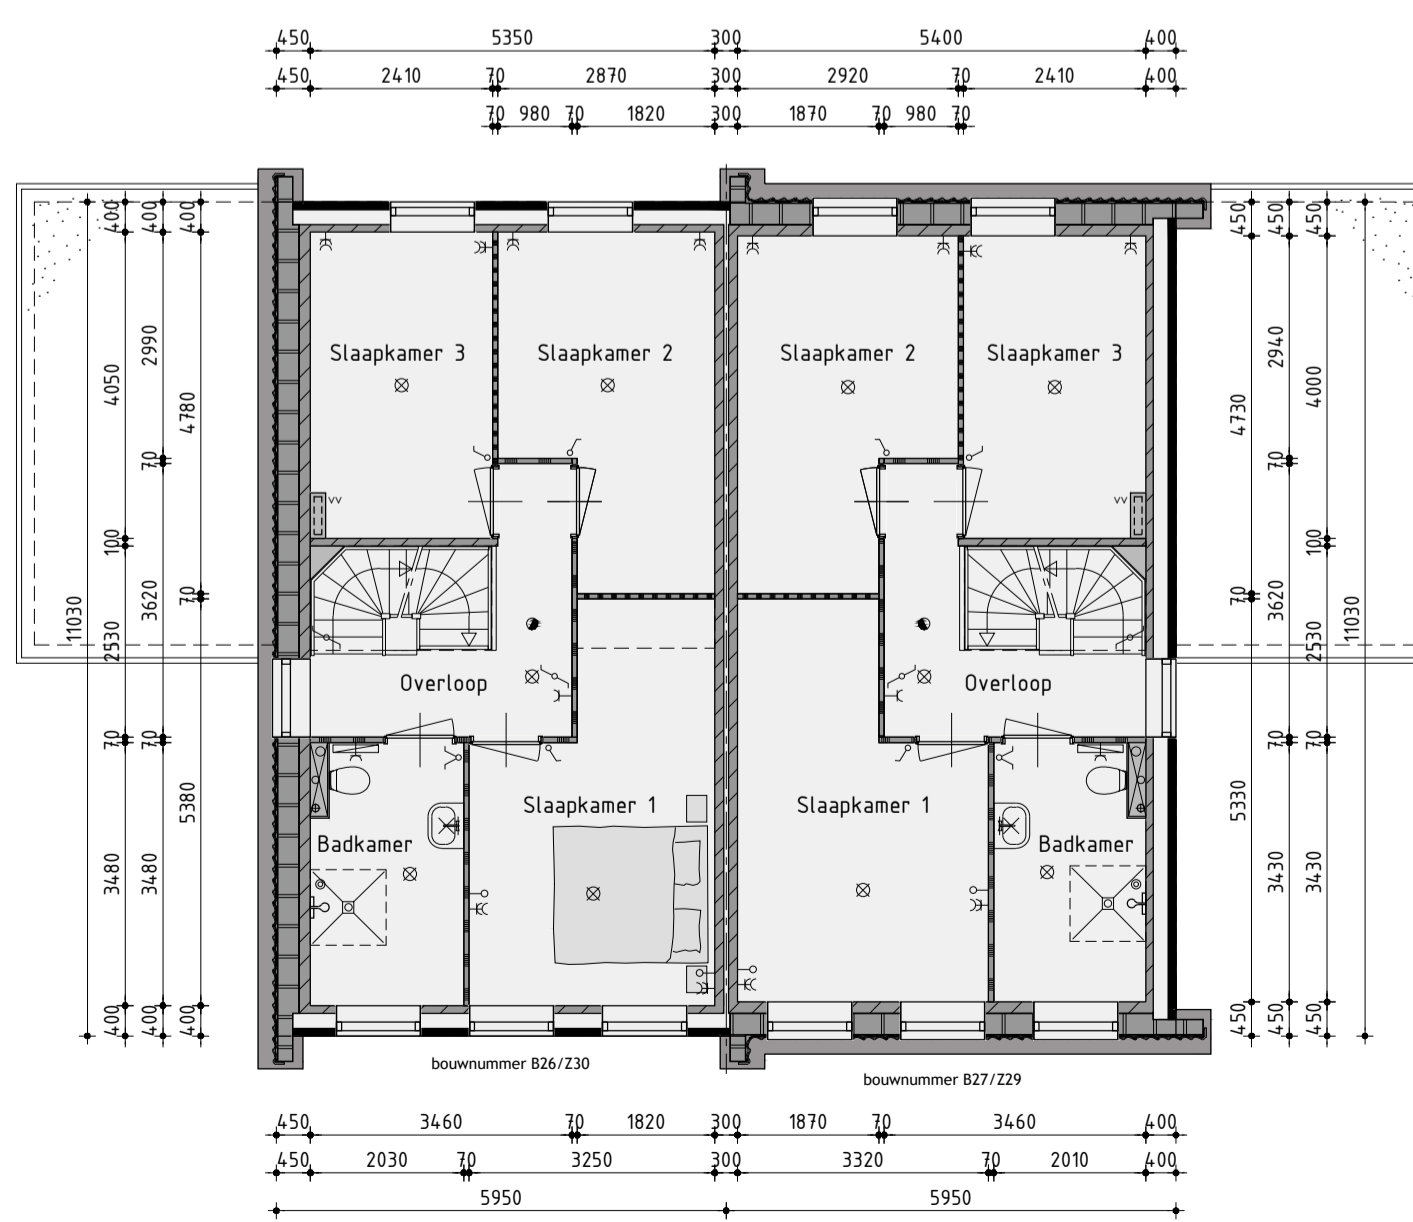

1ste Verdieping

v.z.v. vloerverwarming

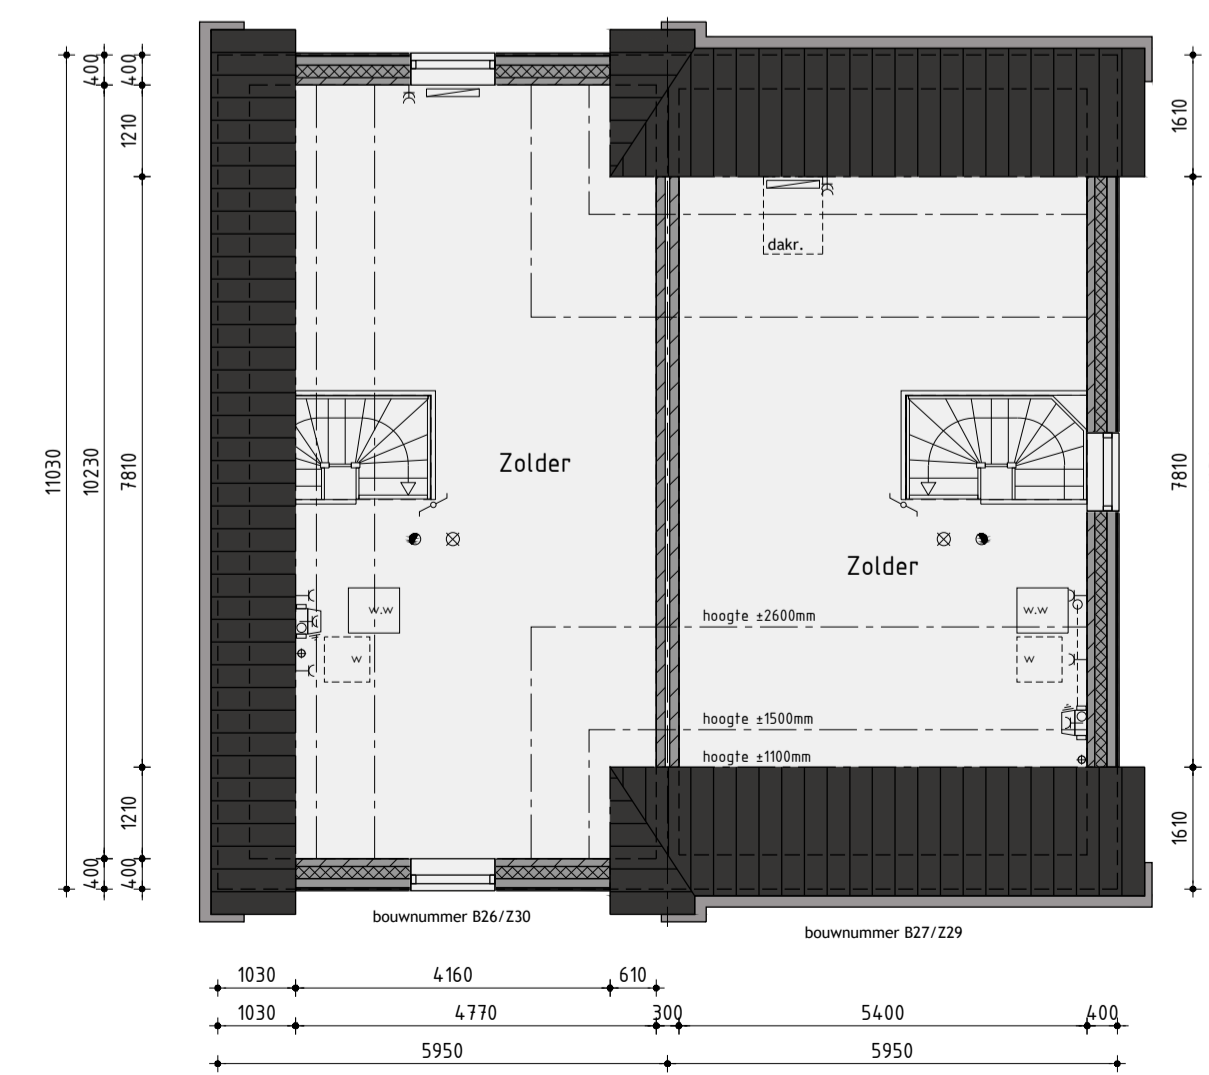

2de Verdieping

Ontwikkeling: **bpd** Amsterdam  
 Realisatie en copersbegeleiding: **KUIN bv**  
 De Tocht 5  
 1611 HT Bovenkarspel  
 (0)228) 51 13 13  
 info@kuinbv.nl

### Bouwnummer B26/B27 en Z29/Z30 Tweekapper type TK3

Plan: Waterweide, eiland 5 te Grootebroek, Gemeente Stede Broec

Bouwnummer B26/B27 en Z29/Z30

Werknummer: 20370	Datum 1: 24-09-2020	Datum 7:
Formaat: A1	Datum 2: 11-11-2020	Datum 8:
Schaal: 1:100	Datum 3: 18-11-2020	Datum 9:
Getekend: Roy Zwagemaker	Datum 4: 20-11-2020	Datum 10:
	Datum 5: 11-12-2020	Datum 11:
	Datum 6: 19-01-2021	Datum 12:

**KUIN bv**

Bladnummer B-14.1