



Voorgevel




Rechter zijgevel




Achtergevel



Linker zijgevel

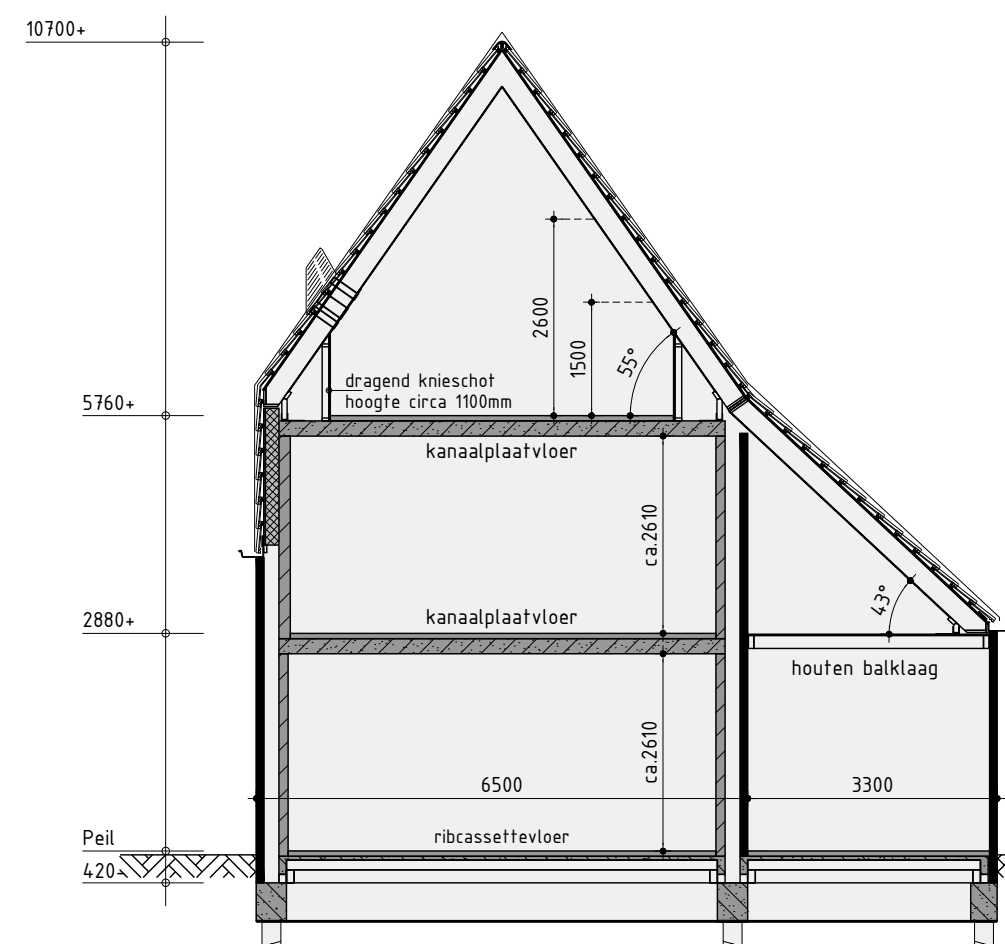

Principe doorsnede A-A

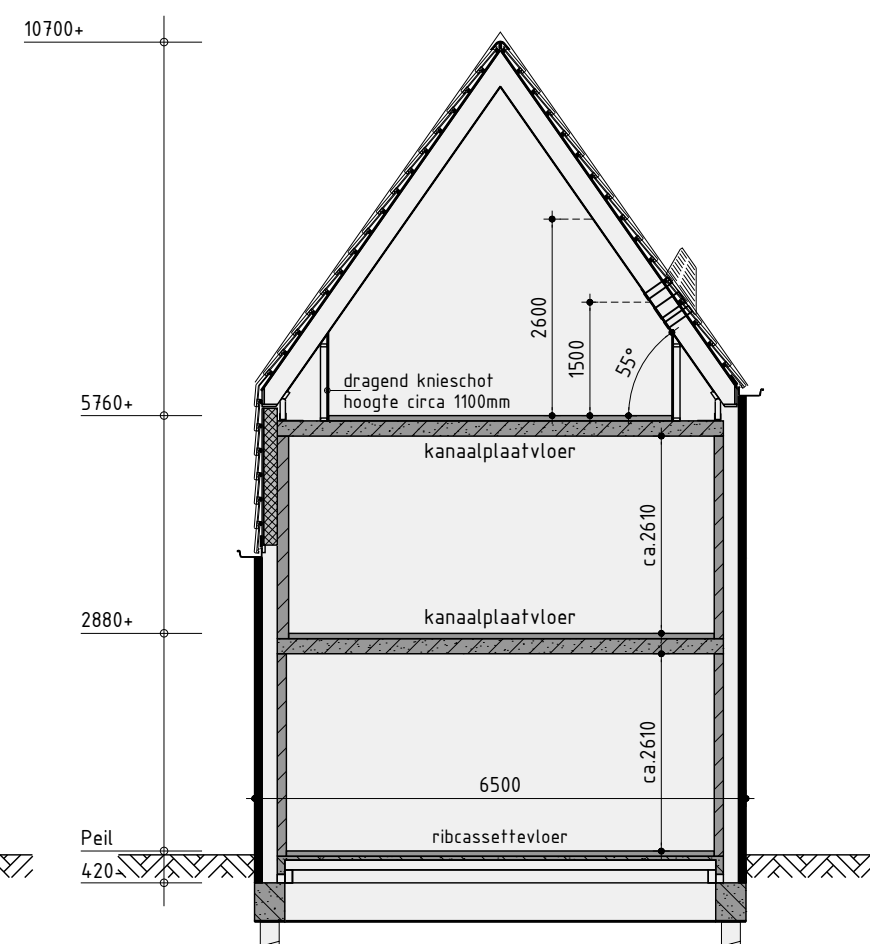

Principe doorsnede B-B

Kleurenschema


Onderdelen	Materialen	Kleur
Gevels	Baksteen	Geel gemêleerd
Gevelaccent	Baksteen, verticaal gemetseld	Geel gemêleerd
Dak	Vlakte dakpan (tegelverband)	Matzwart engobe
Raandorpels	Aluminium	Beigegrjs
Kozijnen	Hardhout	Beigegrjs
Kozijnkaders	Zink	Geprepateerd titaanzink in Noir (o.g.)
Draaiende delen	Hardhout	Beigegrjs
Voordeur	Samengesteld	Beigegrjs
Stalen kanteldeur	Verzinkt staal	Beigegrjs
Dakrandafwerking platdak	Aluminium trim	Zwartgrjs
Gofen	Zinken bakgoot	Geprepateerd titaanzink in Noir (o.g.)
Dakrandafwerking kap	Zink	Geprepateerd titaanzink in Noir (o.g.)
Hemelwaterafvoer	Zink	Geprepateerd titaanzink in Noir (o.g.)
Ventilatieroosters	Aluminium	Blank geanodiseerd

Renvooi


- baksteen schoonwerk
- geïsoleerde achterconstructie v.z.v. HSB en gevelbekleding
- geïsoleerde achterconstructie v.z.v. HSB en dakpannen
- kalkzandsteen vulwerk
- kalkzandsteen ankerloze woningscheidende spouwmuur
- lichte scheidingwand gipsblokken standaard
- lichte scheidingwand gipsblokken
- houtskeletbouw

Renvooi


- plafondlichtaansluitpunt
- wandlichtaansluitpunt
- enkele schakelaar
- dubbele schakelaar
- wissel schakelaar
- enkele wandcontactdoos geaard
- dubbele wandcontactdoos geaard
- onbedrade leiding
- bedrade leiding
- thermostaat
- buitenkraan
- rookmelder
- opstelplaats voor wasautomaat
- opstelplaats voor wasdroger
- elektrische radiator (plaats en afmeting indicatief)
- belddrukker
- bel
- mechanische ventilatie-unit
- ventilatierooster
- ventilatierooster, brandwerend
- ventilatierooster, schuifdeur
- wand afzuigventiel mechanische ventilatie
- plafond afzuigventiel mechanische ventilatie
- plafond afzuigventiel pijpventilator
- dakdoorvoer t.b.v. ventilatie
- warmtepomp binnen-unit (plaats en afmeting indicatief)
- warmtepomp buiten-unit (plaats en afmeting indicatief)
- geluidwerende omkasting t.b.v. buiten-unit warmtepomp (plaats, afmeting en uitvoering indicatief weergegeven)
- verdeelunit t.b.v. vloerverwarming
- v.z.v. gemâleerde beglazing
- v.z.v. matte/ondoorzichtige beglazing
- pv-panelen (afmeting, aantal en ligging indicatief)
- luik
- bel
- geïsoleerde vloerluc

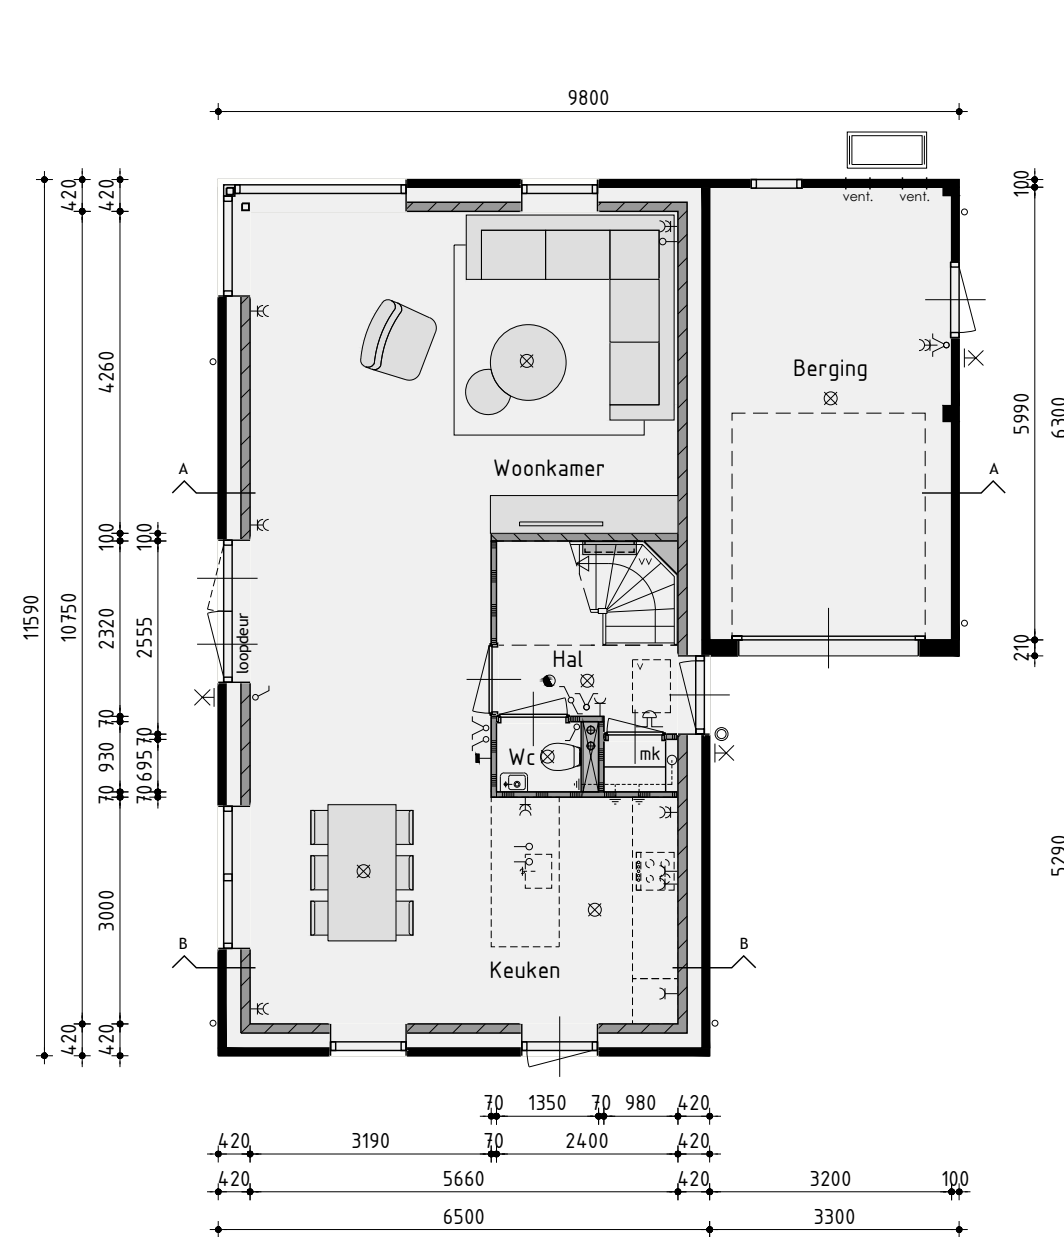

Begane grond
v.z.v. vloerverwarming exclusief berging

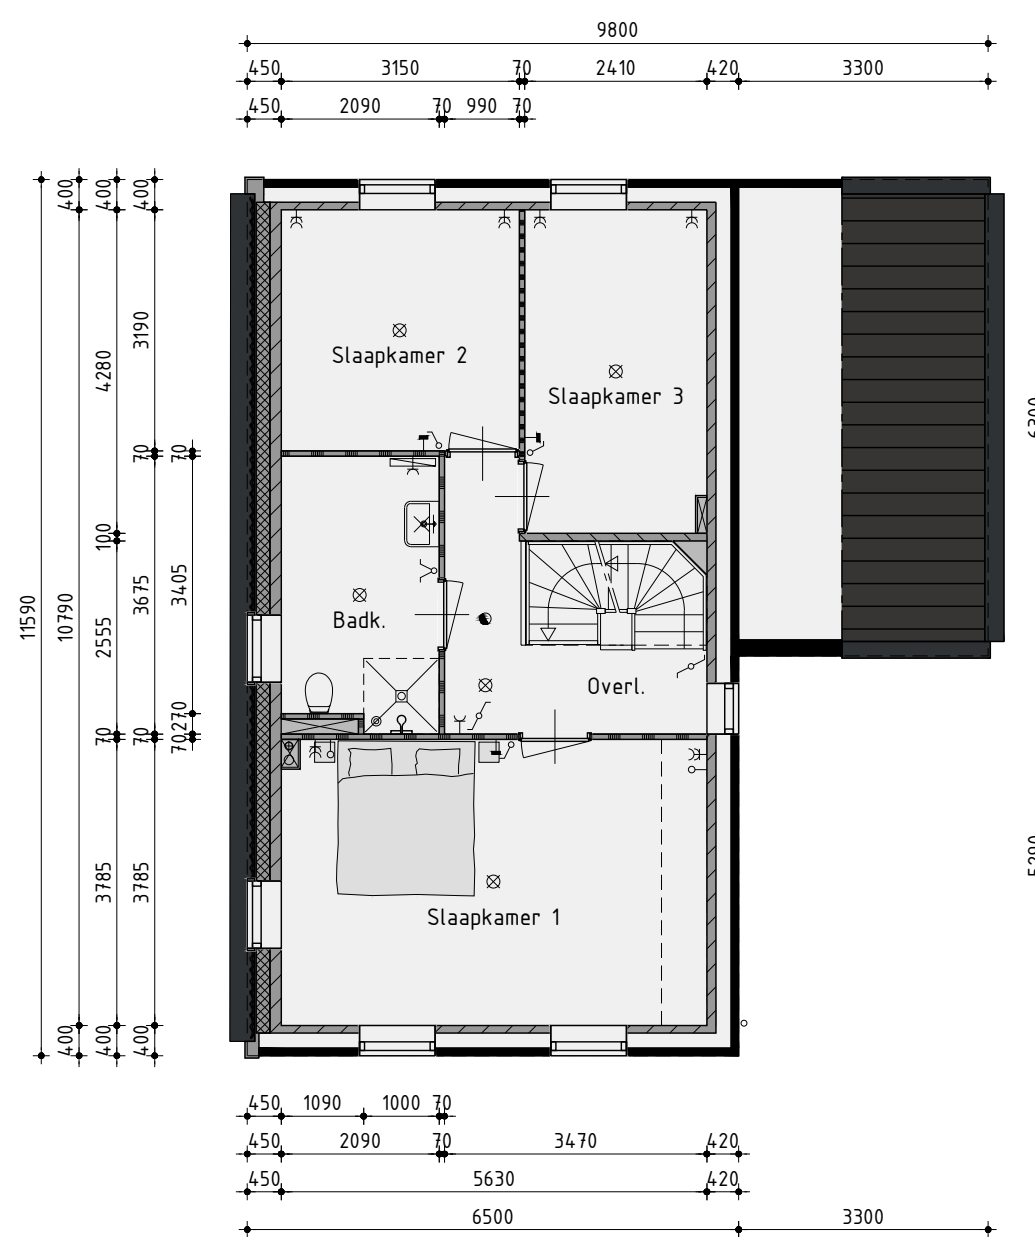

1ste Verdieping
v.z.v. vloerverwarming

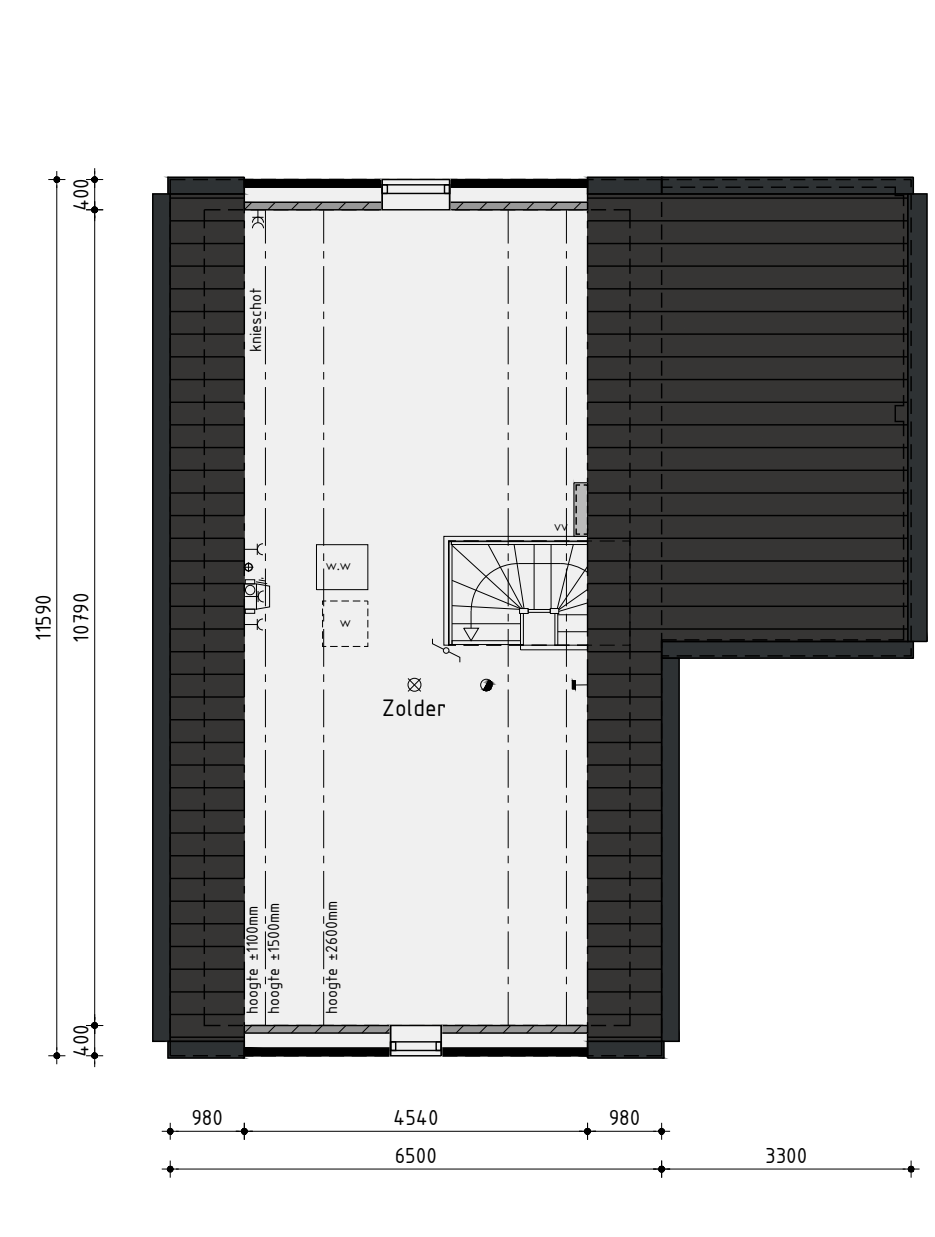

2de Verdieping
v.z.v. vloerverwarming

Ontwikkeling: **bpd** Amsterdam
 Realisatie en copersbegeleiding: **AMNEMINGSBEDRIJF KUIN bv** De Tocht 5 1611 HT Bovenkarspel (0228) 51 13 13 info@kuinbv.nl

Ontwerp: **JUST ARCHITECTS**

Bouwnummer 7 en 15(sp.)
Type C

Plan: Waterweide, eiland 1 te Grootebroek
 Gemeente Stede Broec
 Werknummer: 23301 Datum 1: 04-03-2023 Datum 7:
 Formaat: A1 Datum 2: 24-04-2023 Datum 8:
 Schaal: 1:100 Datum 3: 28-04-2023 Datum 9:
 Getekend: Roy Zwagemaker Datum 4: 08-05-2023 Datum 10:
 Datum 5: 12-06-2023 Datum 11:
 Datum 6: Datum 12:
 AANNEMINGSBEDRIJF **KUIN bv** Bladnummer V-07.1