



Voorgevel




Rechter zijgevel



Achtergevel





Linker zijgevel

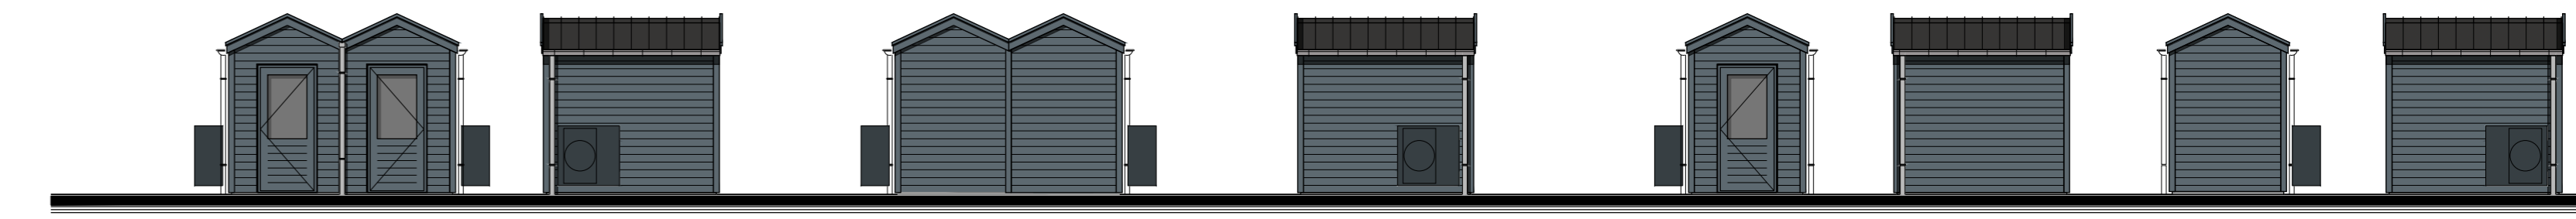


Tuinberging  
Plaats volgens situatie

Tuinberging  
Plaats volgens situatie

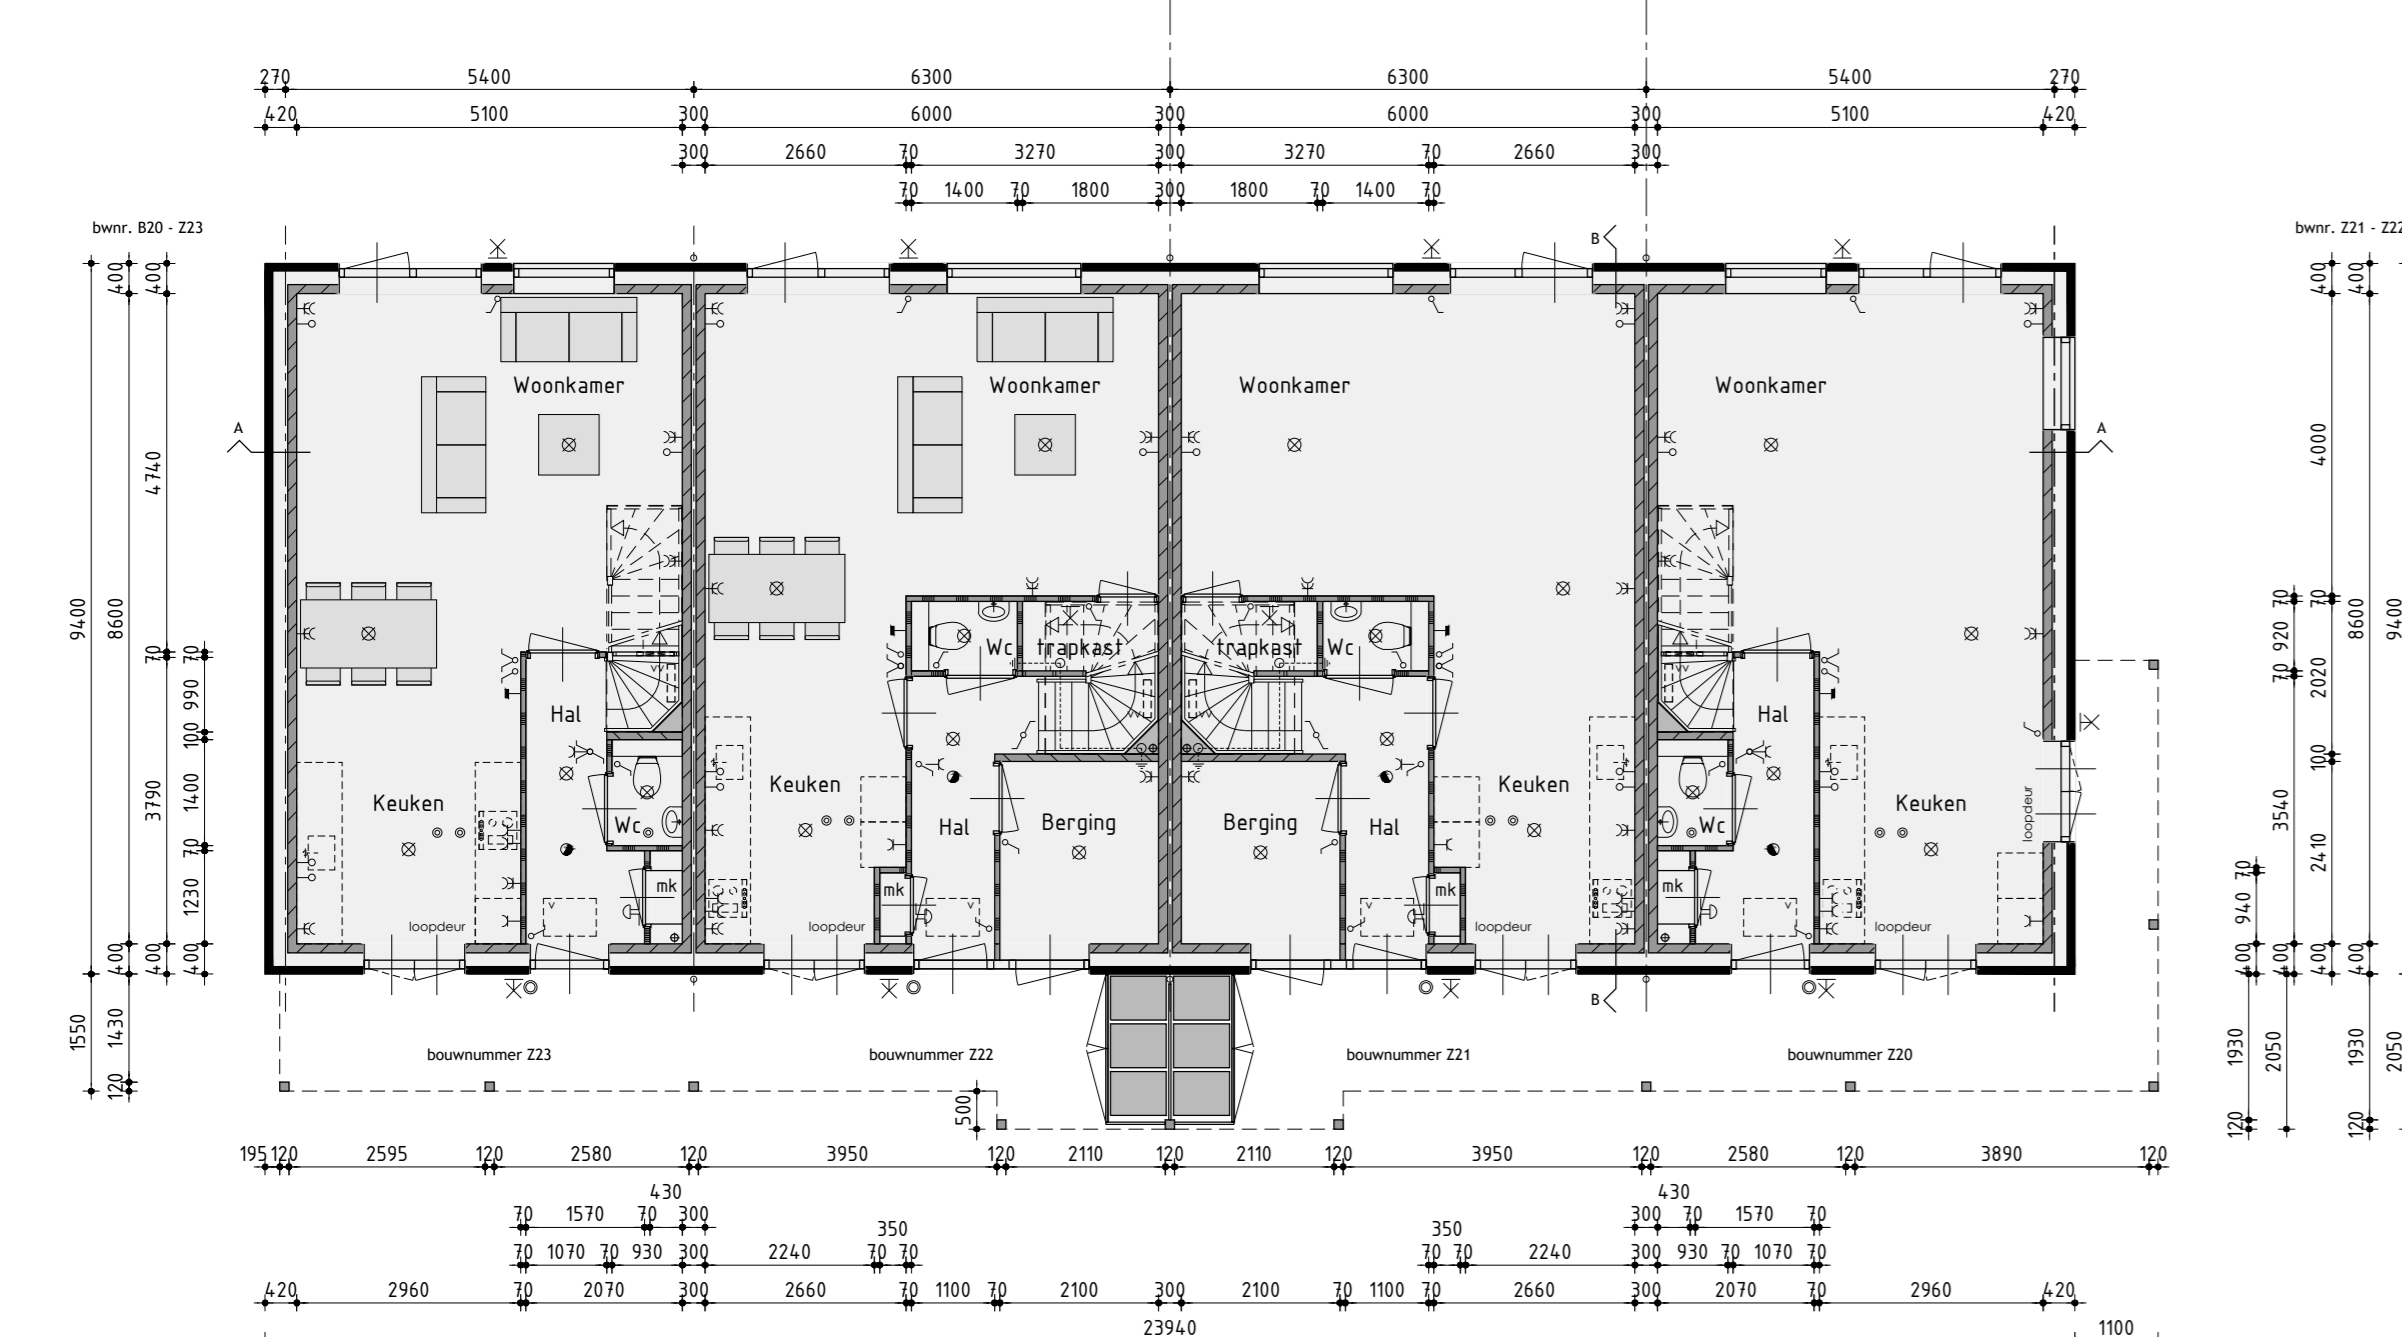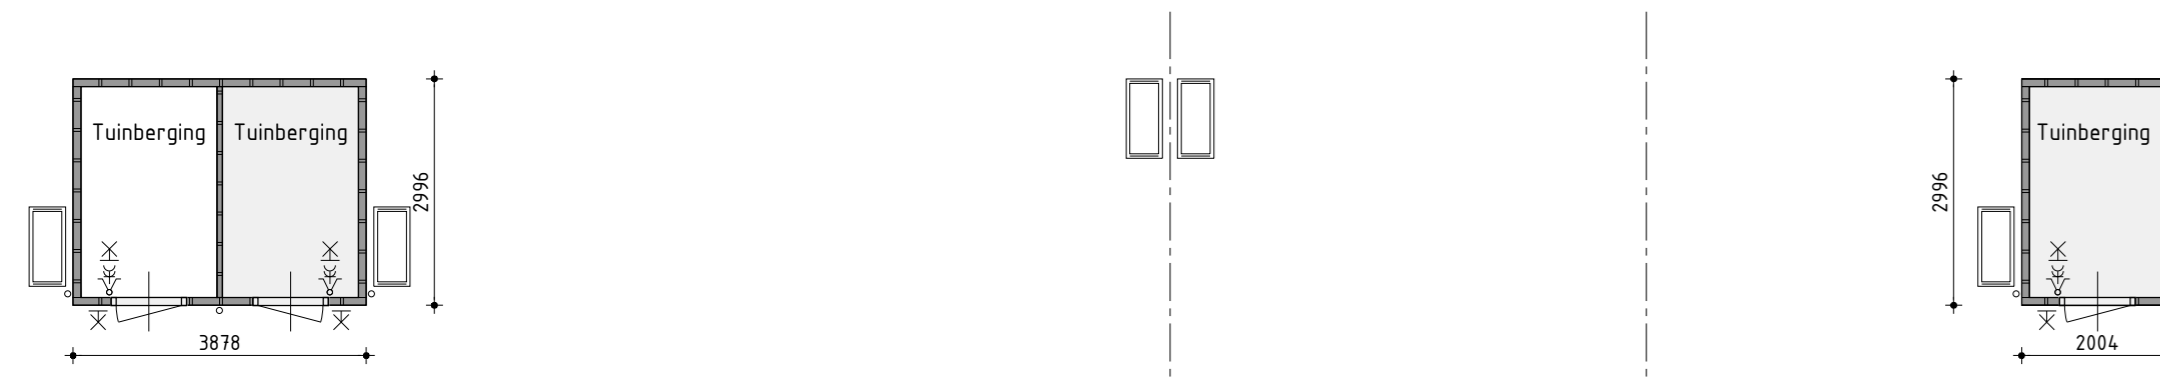

Begane grond  
v.z.v. vloerverwarming

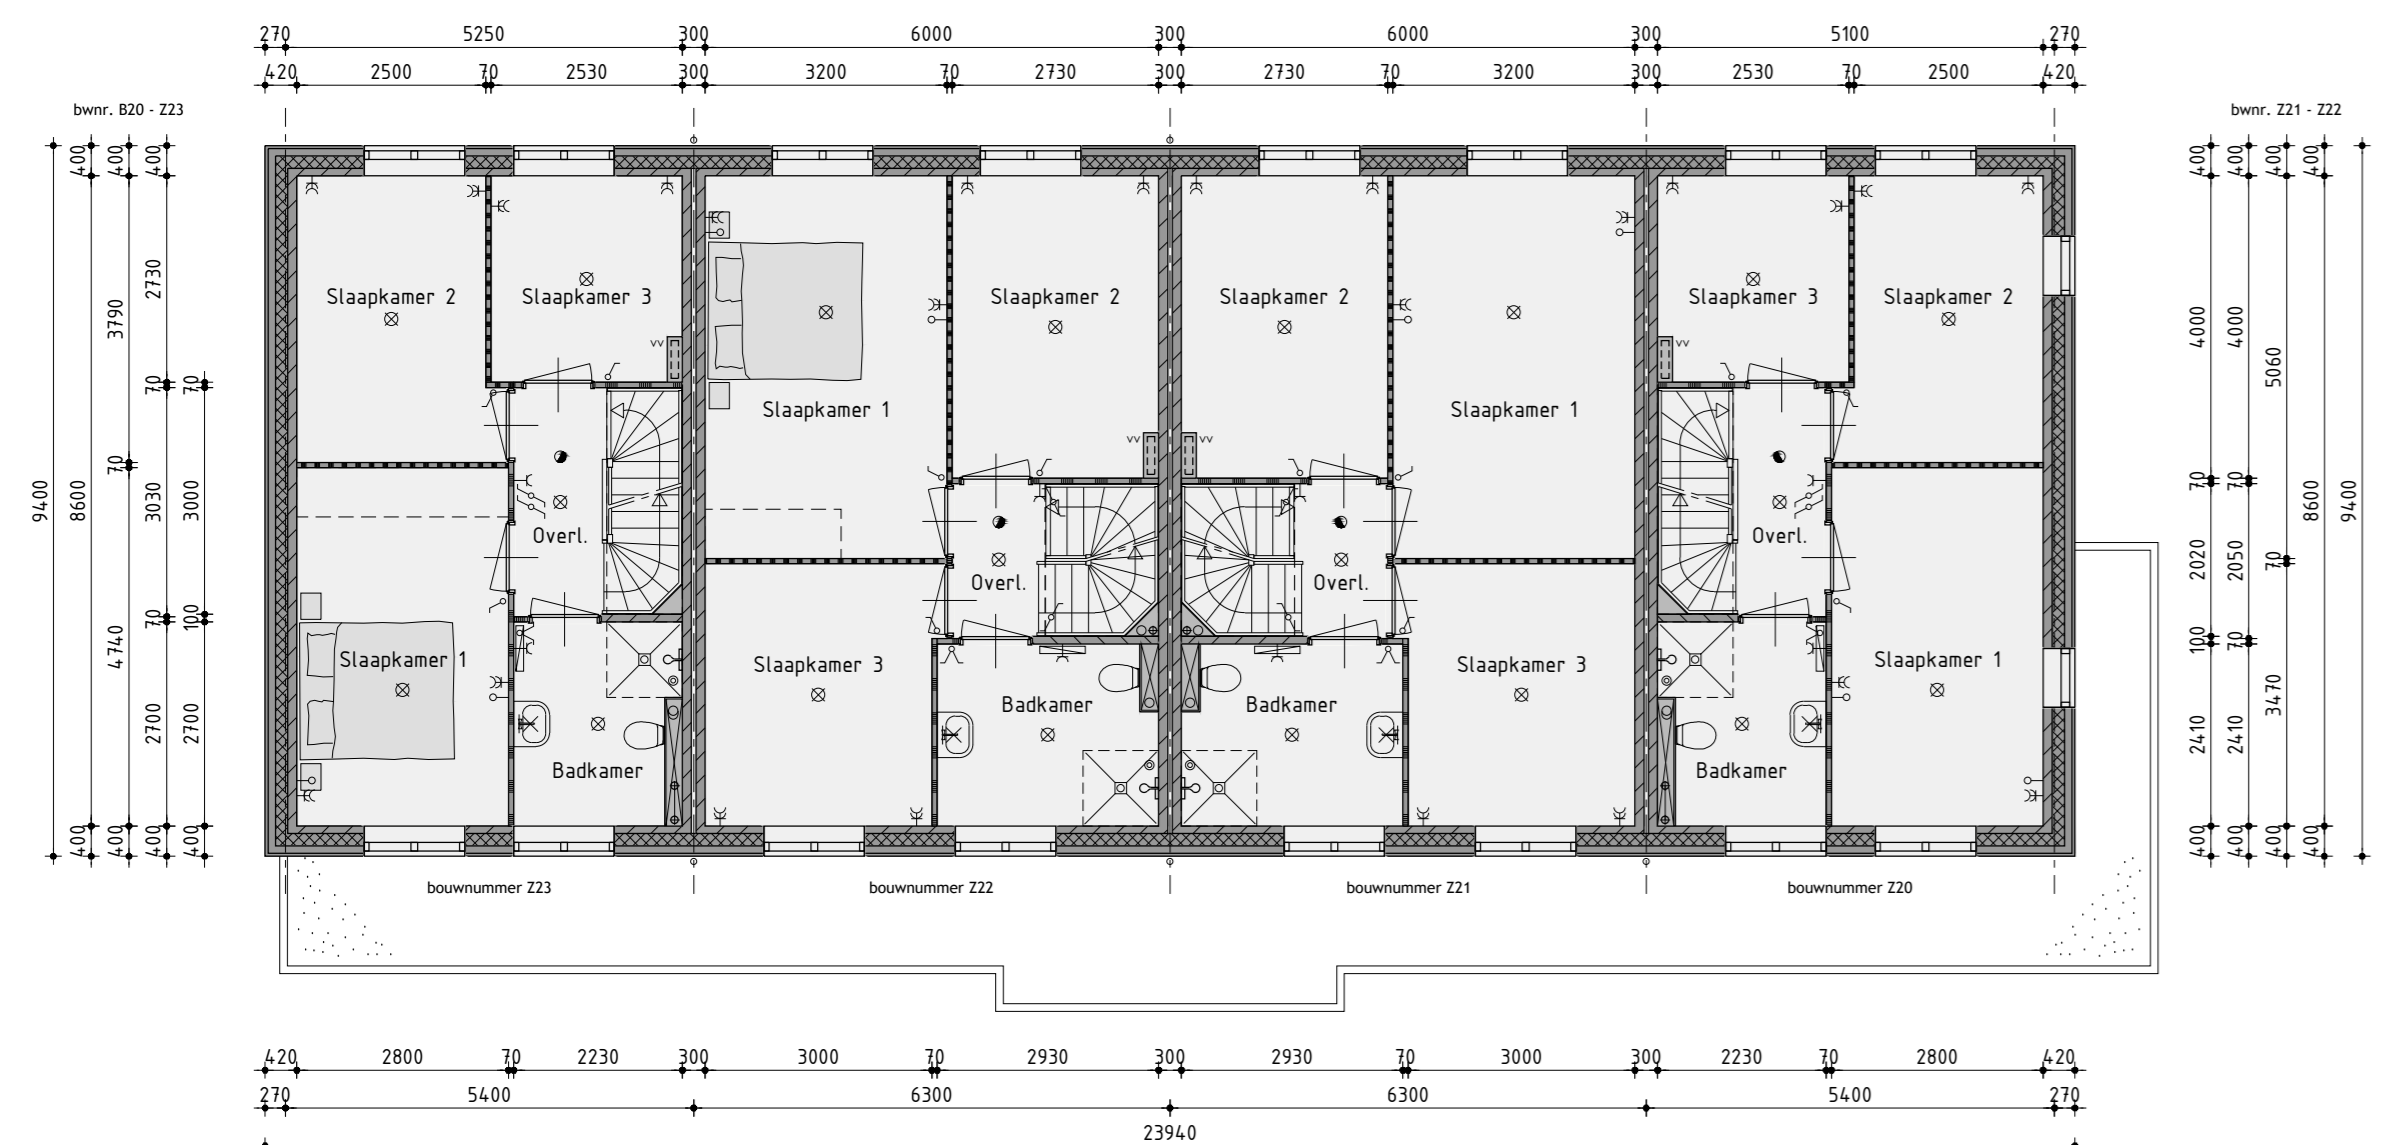

1ste verdieping  
v.z.v. vloerverwarming

**Kleurenschema**


Detail	Material	Kleur
Onderbodem	Baksteen	Orangerood gemuiscerd
Gevelsteen	Baksteen	Blauw/groen
Stergplateau entree	Baksteen, geblauwd	Blauw/groen
Gevelbekleding verticaal	Vezelcementsteen, wood	Lein/teergrjs
Gevelbekleding horizontaal	Vezelcementsteen, wood	Lein/teergrjs
Dak	Keramische pan	Astracat
Kozijnen	Hardhout	Enenew
Stergende deuren	Hardhout	Gratietgrjs
Buizenuren	Samengesteld / Hardhout	Gratietgrjs
Ramen (op het glas)	Hardhout	Gratietgrjs
Boordelen	Polysta	Enenew
Randorgels t.p.v. metaalwerk	Saten	Naturel
Randorgels t.p.v. gevelbekleding	Aluminium	Gratietgrjs
Kozijnen overkapping	Staal, verzinkt gepoedercoat	Brunbeige
Boordelen overkapping	Redoxal	Brunbeige
Dakrandoverkapping	Aluminium trim	Grjs
Handwaterafvoer	PVC	Grjs
Ventilatorroosters	Aluminium	Blank geandkeerd
Tuinberging	Versaard mahout	Grjs/laak
Dakrandafwerking tuinberging	Aluminium trim	Grjs/laak
Kozijnen en deur tuinberging	Hardhout	Grjs/laak

**Renvooi**


- █ baksteen schouwwerk
- █ geïsoleerde ankerconstructie v.z.v. gevelbekleding
- █ kalkzandsteen valwolk
- █ kalkzandsteen ankerloze woongehadende spouwmuur
- █ lichte scheidingwand standaard gipsboeken
- █ lichte scheidingwand zware gipsboeken
- █ houtskeldebouw

**Renvooi**


- platendicht aansluitpunt
- wanddicht aansluitpunt
- wijkke schakelaar
- dubbele schakelaar
- wijkke schakelaar
- enkele wandcontactdoos, geand
- dubbele wandcontactdoos, geand
- onbedrade leiding
- bedrade leiding
- thermocoupe
- buisbreken
- rookmelder
- opstelplaats voor wasafzuilaf
- opstelplaats voor wasdroger
- elektrische radiator (plaats en afmeting indicatief)
- beltrikker
- bel
- mechanische ventilatie-unit
- ventilatorrooster
- wand afzuigventil mechanische ventilatie
- wand afzuigventil mechanische ventilatie
- plafond afzuigventil mechanische ventilatie
- plafond afzuigventil gipsplaat
- dakdoorvoer t.b.v. ventilatie
- waarschuwing binnen-unit (plaats en afmeting indicatief)
- waarschuwing buiten-unit (plaats en afmeting indicatief)
- verdeelkast t.b.v. vloerverwarming
- v.z.v. gekleerde beglazing
- v.z.v. matier/ondorzichtige beglazing
- pvc-panelen afmeting, aantal en ligging indicatief
- lijk
- gelasteerde vloerdek

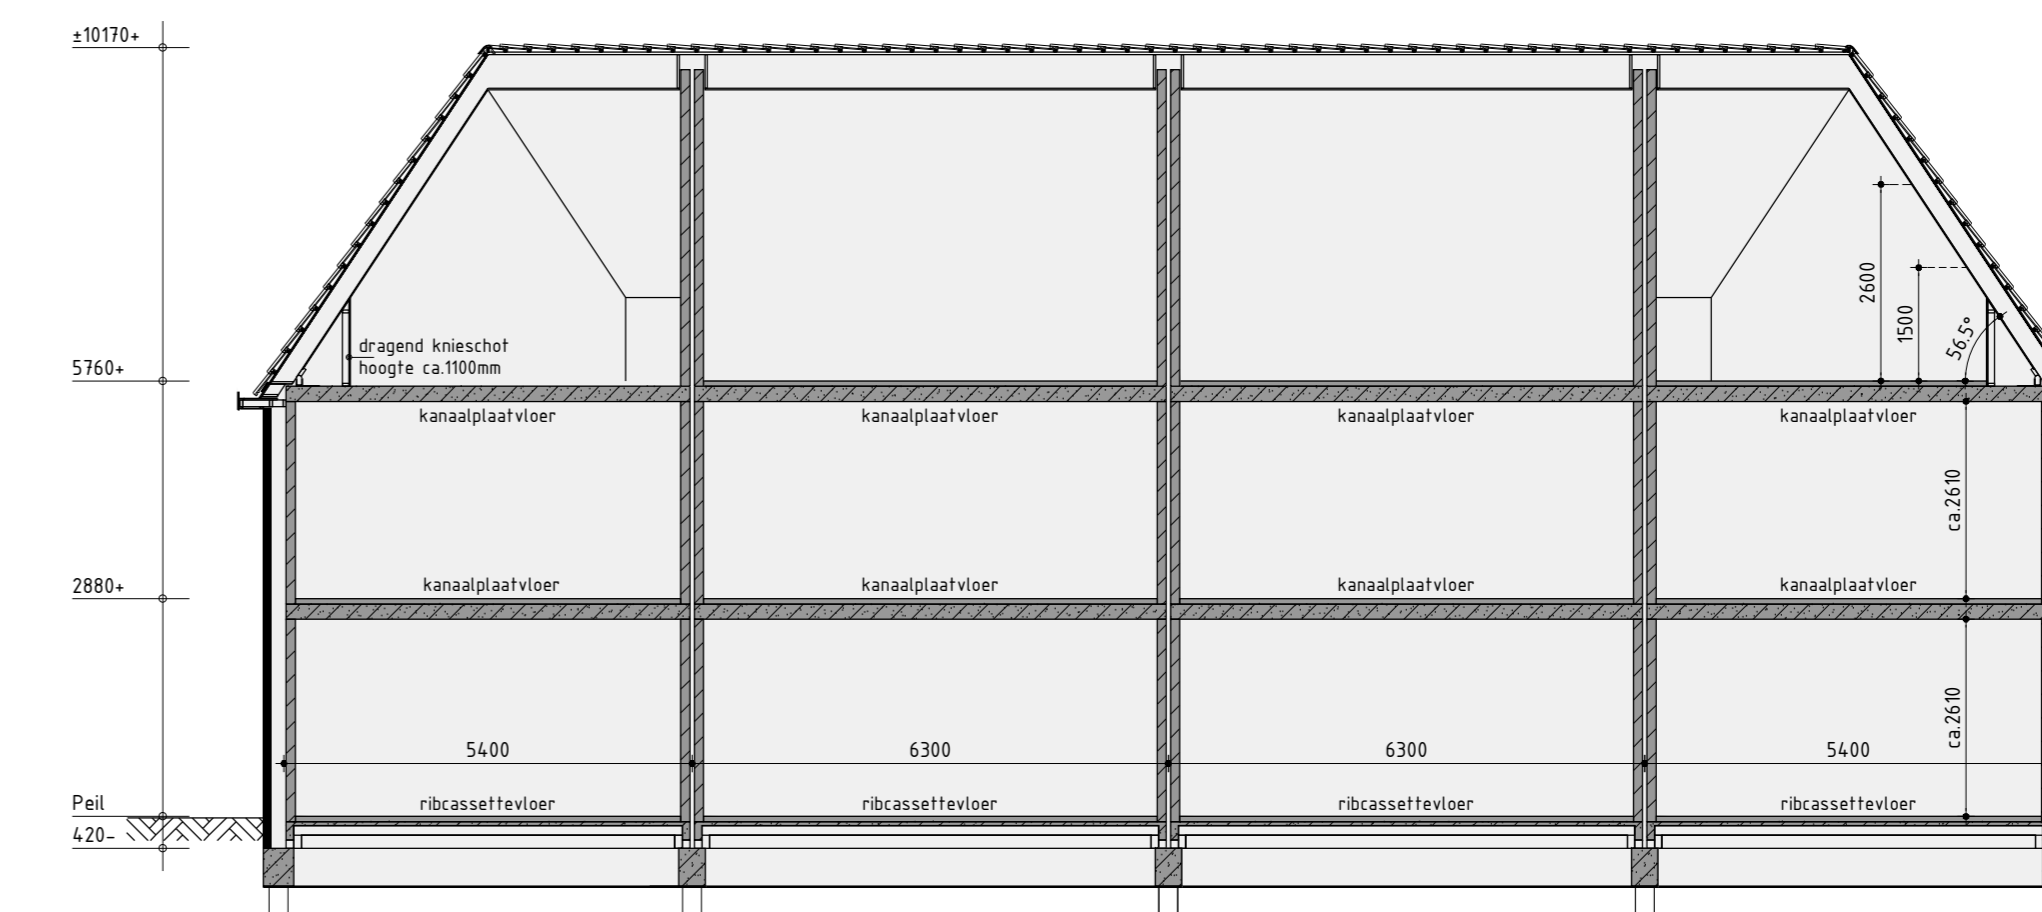

Principe doorsnede A-A

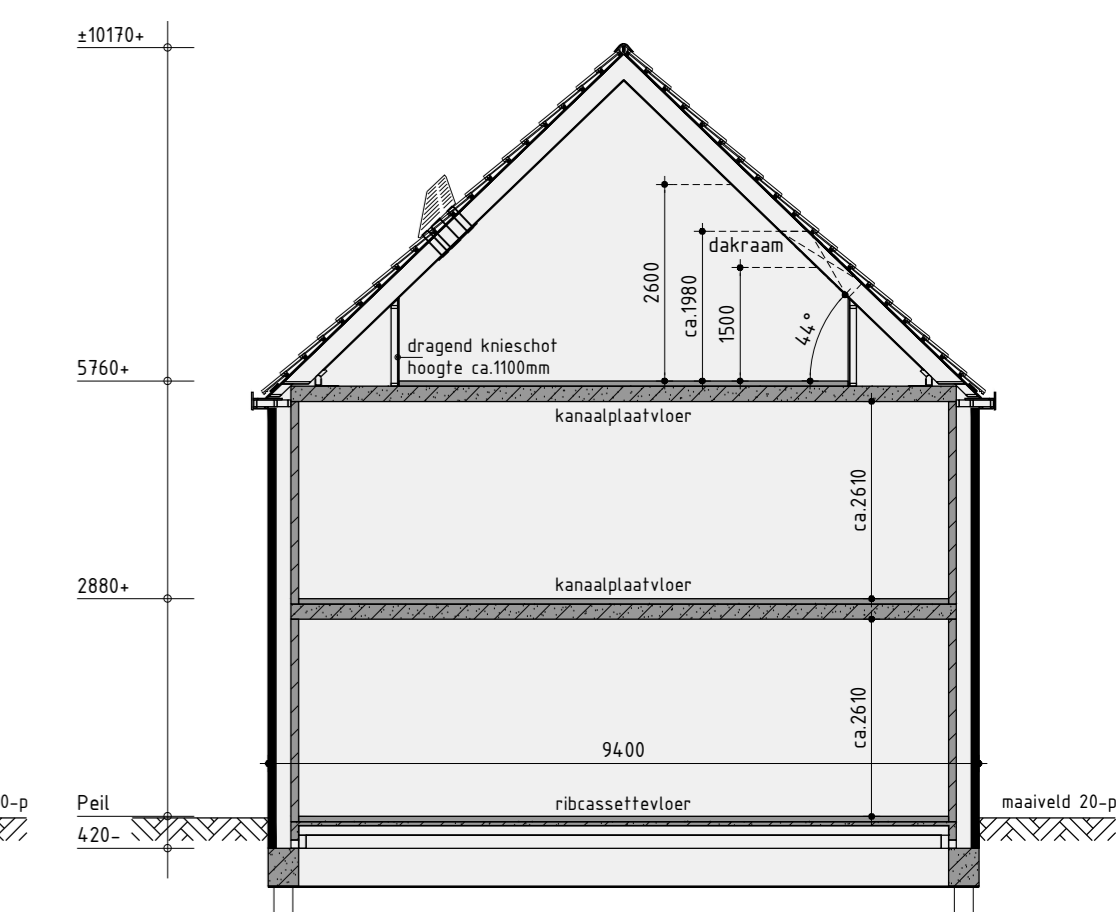

Principe doorsnede B-B

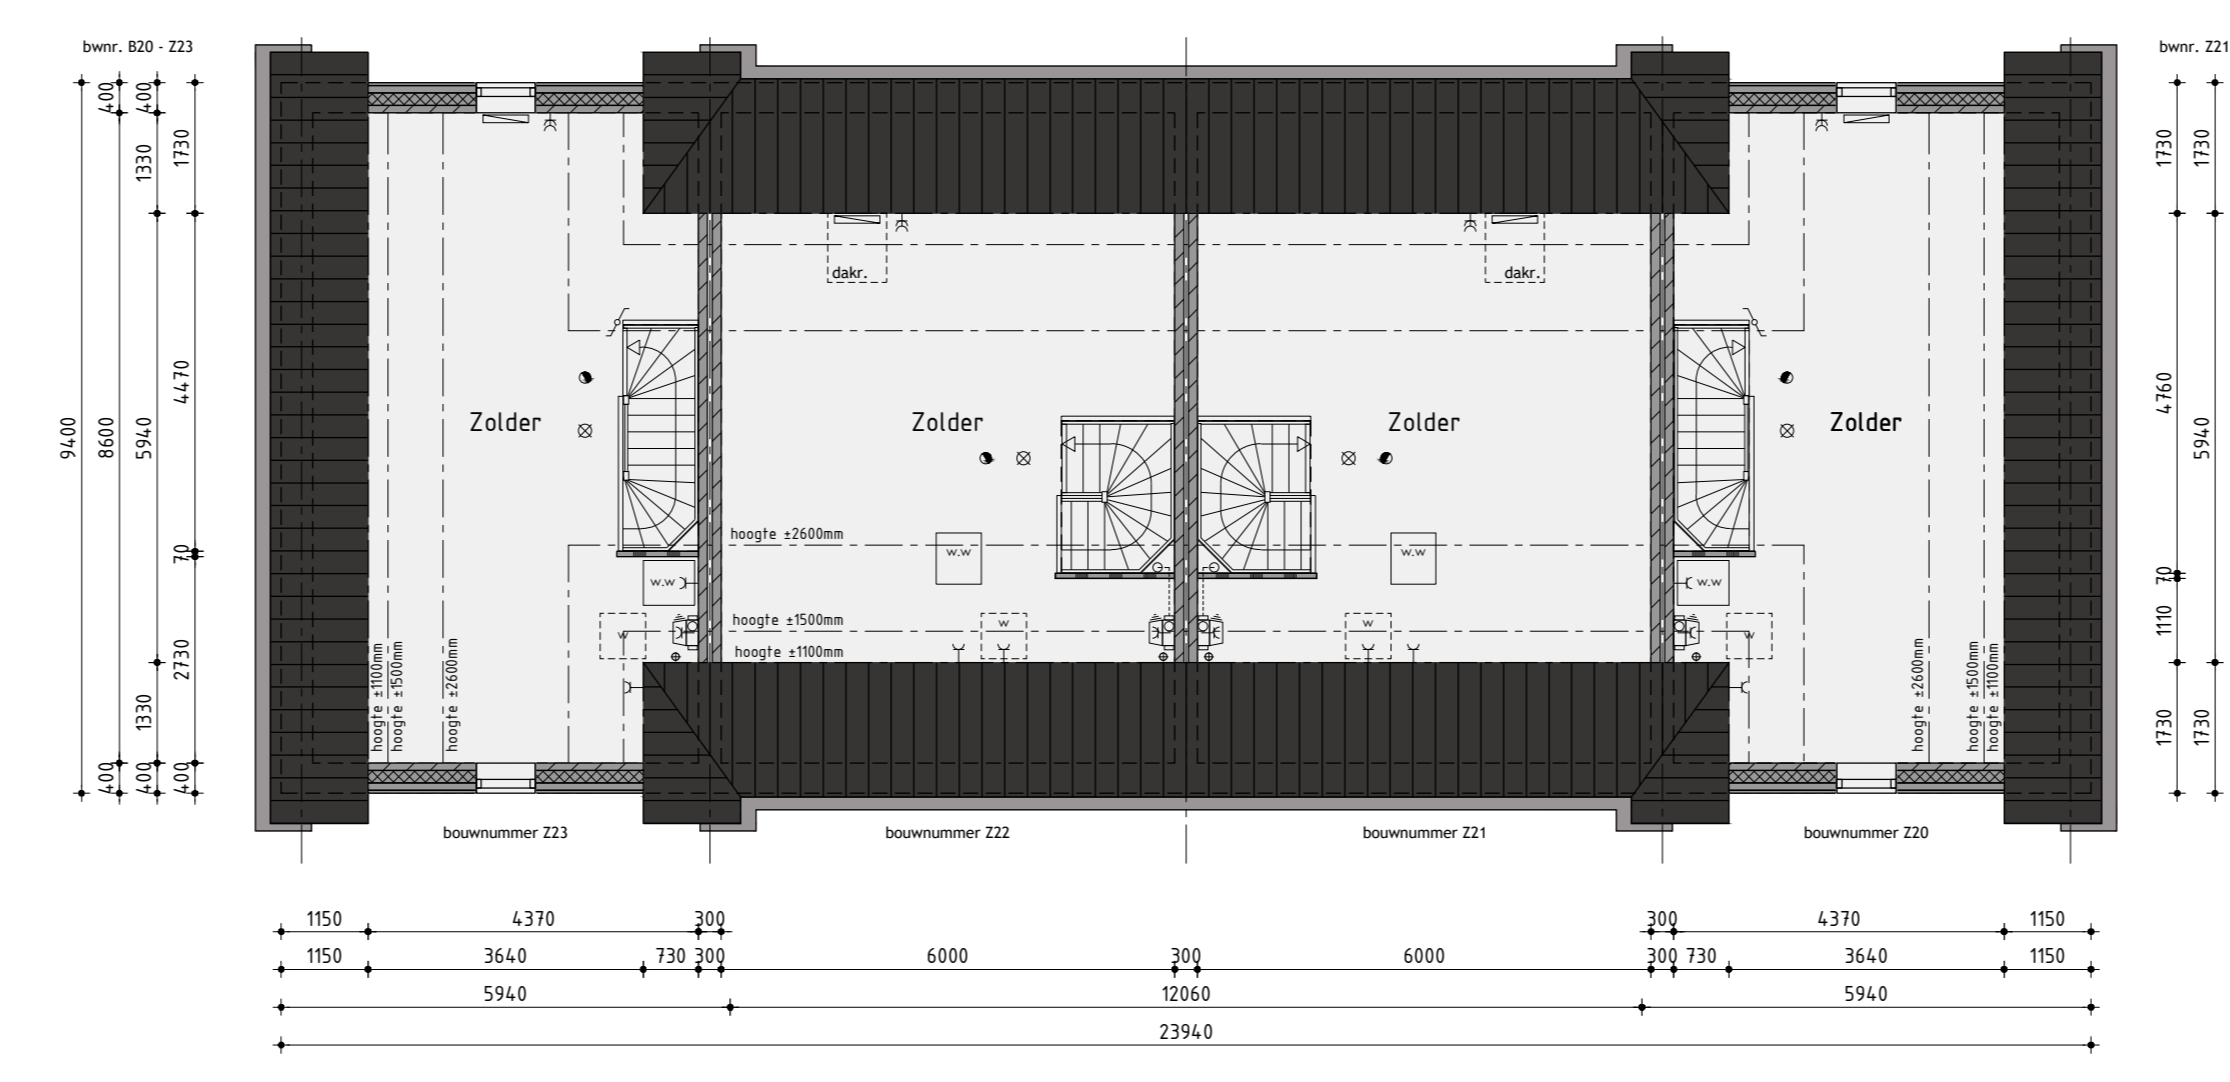

2de verdieping

Ontwikkeling: **bpd** Amsterdam  
 Realisatie en kopersbegeleiding: **KUIN bv**  
 De Ticht 5, 1611 HT Bovenkampel, (020) 81 13 13, info@kuin.nl  
**Bouwnummer Z20 t/m Z23**  
**Rijwoningen type RW3**  
 Plan: Waterwede, eiland 5 te Grootebroek, Gemeente Stede Broec, Bouwnummer Z20 t/m Z23  
 Werknummer: 2020  
 Formaat: A0  
 Schaal: 1:100  
 Getekend: Roy Zwagemaker  
 Datum 1: 24-09-2020  
 Datum 2: 11-11-2020  
 Datum 3: 10-12-2020  
 Datum 4: 11-12-2020  
 Datum 5: 07-01-2021  
 Datum 6: 19-01-2021  
 Datum 7: 05-02-2021  
 Datum 8:  
 Datum 9:  
 Datum 10:  
 Datum 11:  
 Datum 12:  
 Bladnummer B-06.1