




Voorgevel



Rechter zijgevel



Achtergevel

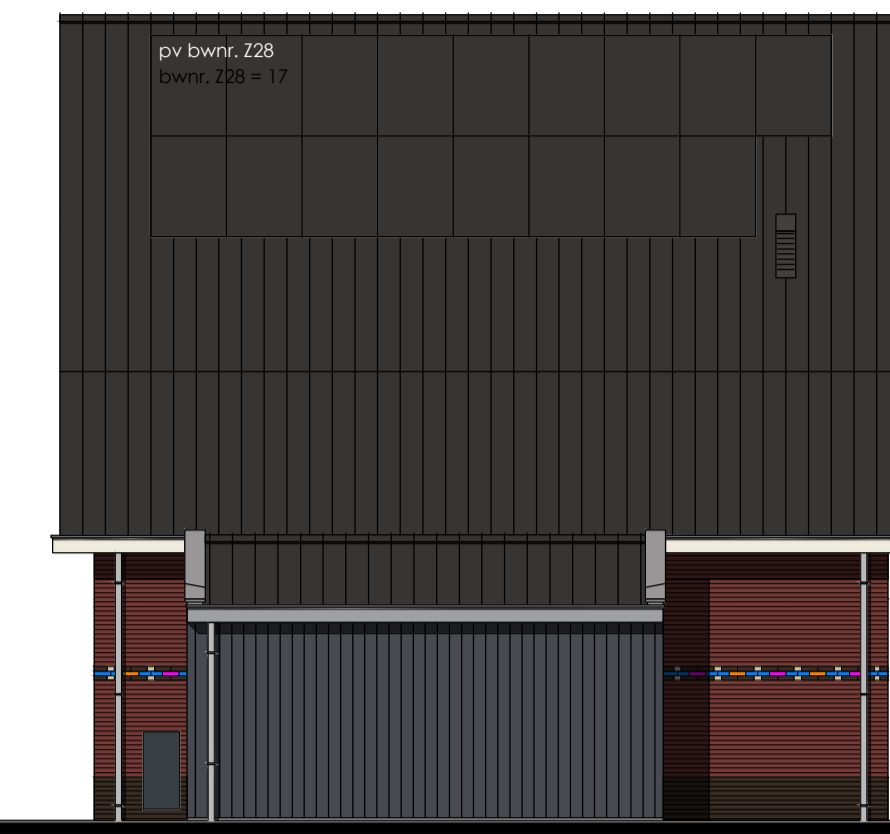

Linker zijgevel

**Kleurenschema**


Onderdelen	Materialen	Kleur
Gevelsteen	Baksteen	Paarsbruin genuanceerd
Plintsteen	Baksteen	Bruinzwart
Siersteen	Baksteen	Oranje
Siersteen	Baksteen	Paars
Siersteen	Baksteen	Blauw
Siersteen	Baksteen	Geel
Siersteen	Baksteen	Bruinzwart
Gevelbekleding hoofdgebouw	Vezelementen wood	Stofgrijs
Gevelbekleding berging	Vezelementen wood	Leisteengrijs
Dak	Keramische pan	Antraciet
Kozijnen	Hardhout	Cremewit
Draaiende delen	Hardhout	Grafietgrijs
Voordeur	Samengesteld	Grafietgrijs
Roeden (op het glas)	Hardhout	Grafietgrijs
Stalen kanteur	Verzinkt staal	Grafietgrijs
Boedelen	Paintpanel	Cremewit
Boedelen berging	Paintpanel	Lichtgrijs
Raamdorpels f.p.v. metselwerk	Beton	Natuur
Raamdorpels f.p.v. gevelbekleding	Aluminium	Stofgrijs
Hemelwaterafvoer	PVC	Grijs
Ventilatieroosters	Aluminium	Blank geanodiseerd

**Renvooi**


- baksteen schoonwerk
- geïsoleerde achterconstructie v.z.v. gevelbekleding
- kalkzandsteen vulwerk
- kalkzandsteen ankerloze woningscheidende spouwmuur
- lichte scheidingwand standaard gipsblokken
- lichte scheidingwand zware gipsblokken
- houtskeletbouw

**Renvooi**


- plafondlichtaanstuitpunt
- wandlichtaanstuitpunt
- enkele schakelaar
- dubbele schakelaar
- wissel schakelaar
- enkele wandcontactdoos geaard
- dubbele wandcontactdoos geaard
- onbedrade leiding
- bedrade leiding
- thermostaat
- buitenkraan
- rookmelder
- opstelplaats voor wasautomaat
- opstelplaats voor wasdroger
- elektrische radiator (plaats en afmeting indicatief)
- bedrukker
- bel
- mechanische ventilatie-unit
- ventilatierooster
- ventilatierooster
- ventilatierooster in dakraam
- wand afzuigventil mechanische ventilatie
- plafond afzuigventil mechanische ventilatie
- plafond afzuigventil pijpventilator
- dakdoorvoer f.b.v. ventilatie
- warmtepomp binnen-unit (plaats en afmeting indicatief)
- warmtepomp buiten-unit (plaats en afmeting indicatief)
- verdeelunit f.b.v. vloerverwarming
- v.z.v. geïsoleerde beglazing
- v.z.v. matje/ondoorzichtige beglazing
- pv-panelen (afmeting, aantal en ligging indicatief)
- luik
- geïsoleerde vloerluis

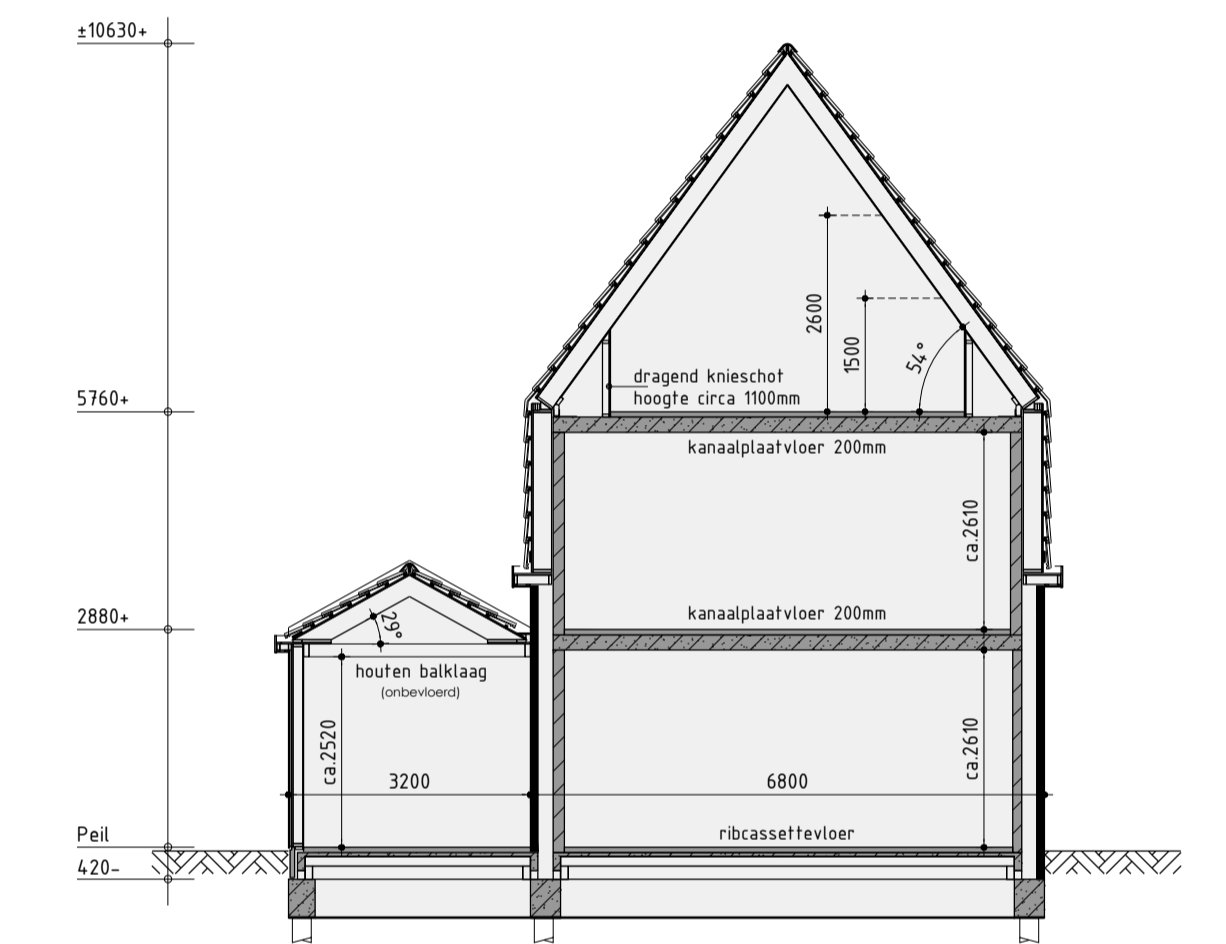


Principe doorsnede A-A

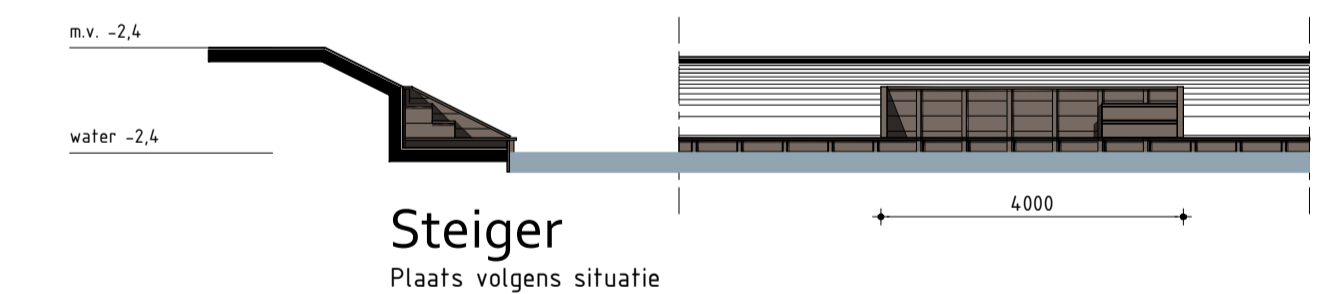


Steiger  
Plaats volgens situatie

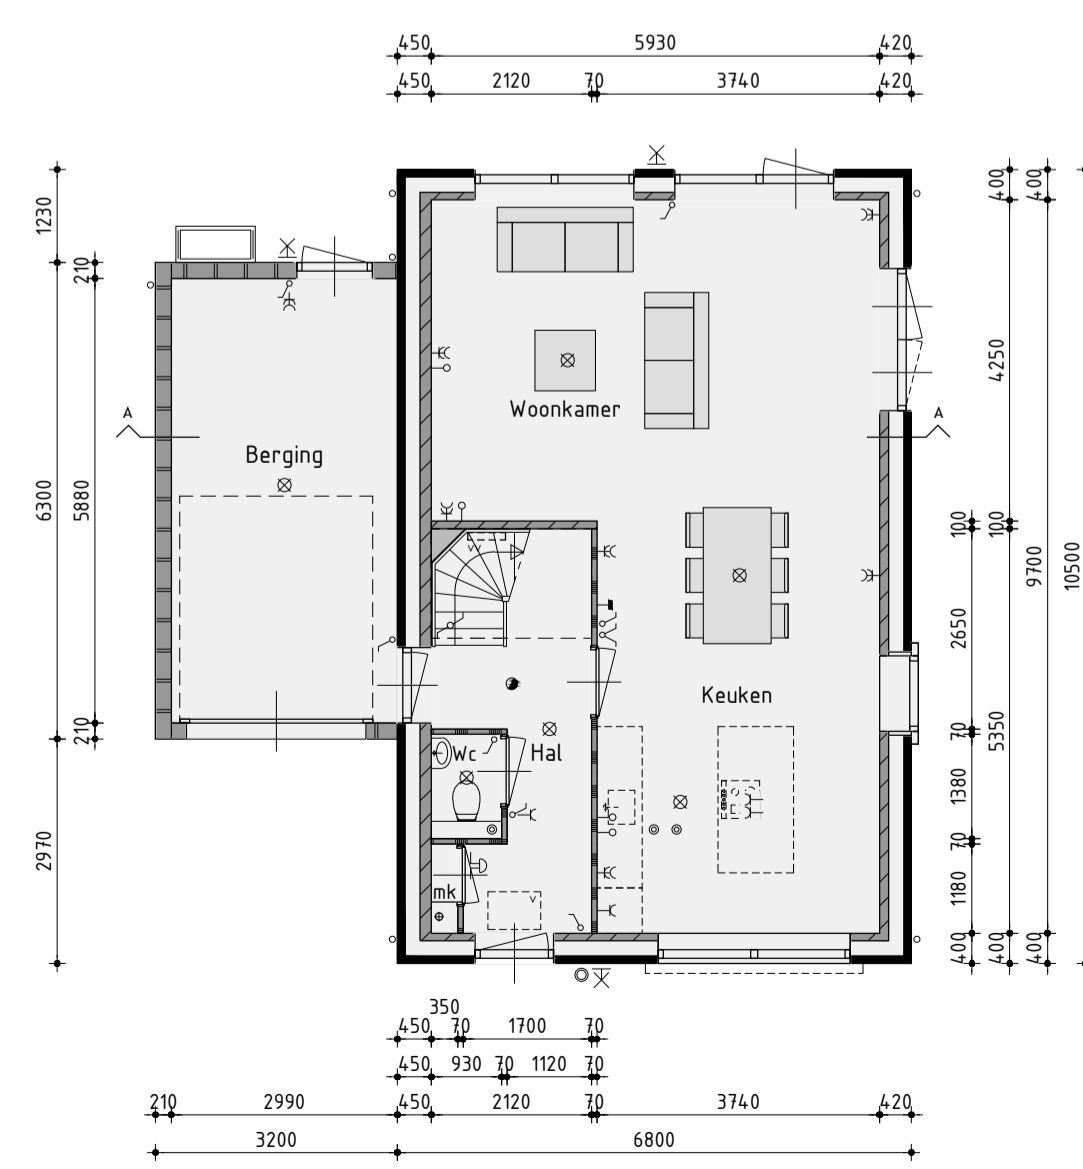

Begane grond  
v.z.v. vloerverwarming exclusief berging

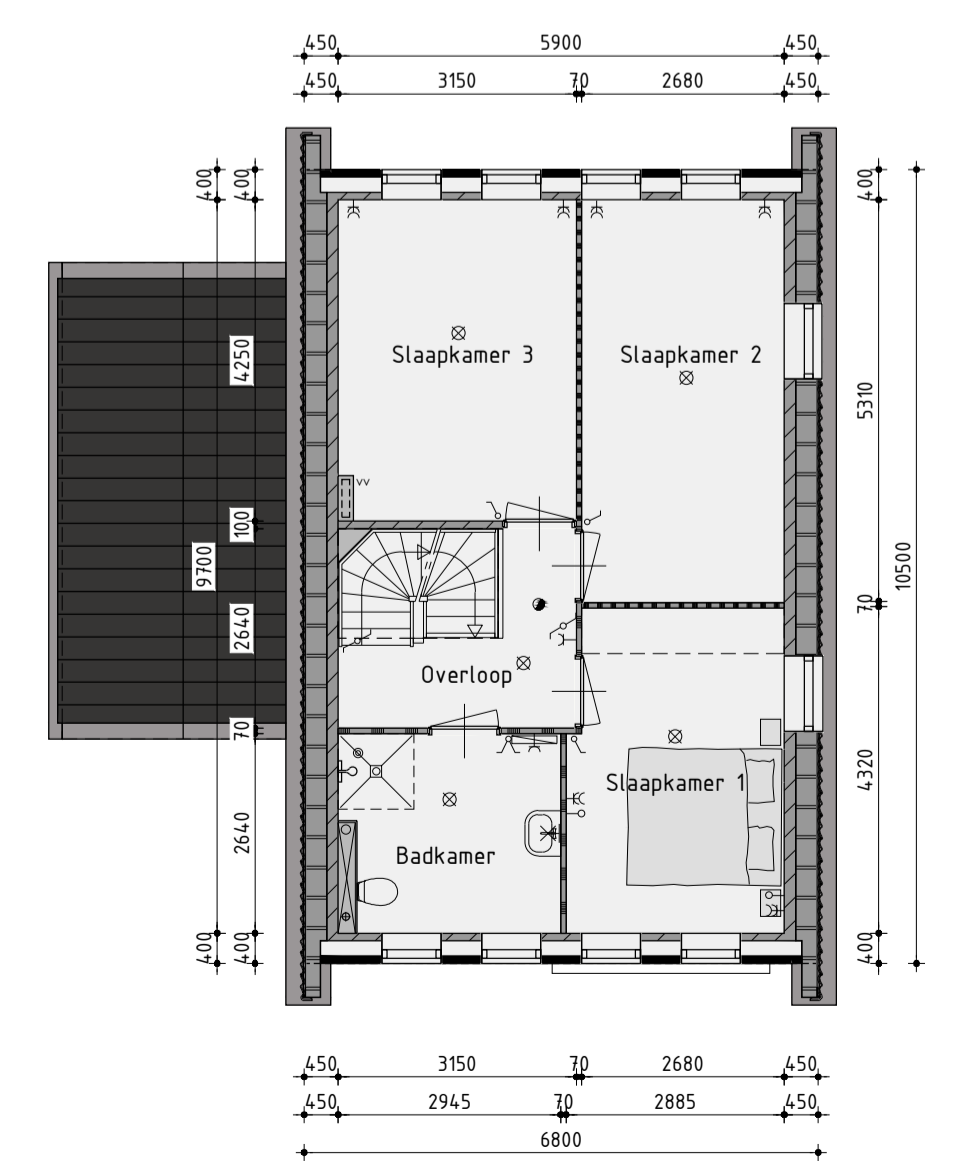

1ste Verdieping  
v.z.v. vloerverwarming

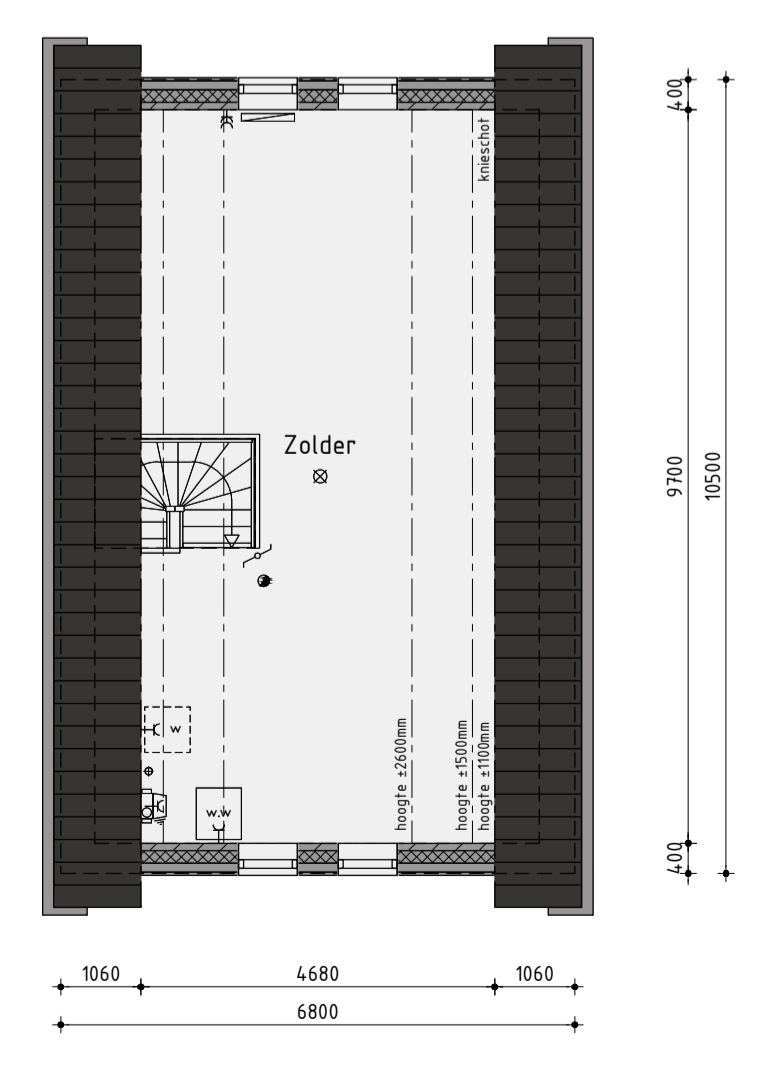

2de Verdieping

Ontwikkeling: **bpd** Amsterdam  
 Realisatie en copersbegeleiding: **KUIN bv**  
 De Tocht 5  
 1611 HT Bovenkarspel  
 (0218) 51 13 13  
 info@kuinbv.nl

**Bouwnummer Z28**  
**Vrijstaand type VS2**

Plan: Waterweide, eiland 5 te Grootebroek. Gemeente Stede Broec  
 Bouwnummer Z28  
 Werknummer: 20370 Datum 1: 24-09-2020 Datum 7: 19-01-2021  
 Formaat: A1 Datum 2: 03-11-2020 Datum 8: 05-02-2021  
 Schaal: 1:100 Datum 3: 11-11-2020 Datum 9:  
 Getekend: Roy Zwagemaker Datum 4: 18-11-2020 Datum 10:  
 Datum 5: 20-11-2020 Datum 11:  
 Datum 6: 11-12-2020 Datum 12:  
**AANNEMINGSBEDRIJF KUIN bv**  
 Bladnummer B-10.1