




optie vergrote berging    Bouwnummer 3-10-13    Bouwnummer 4-11-14    optie vergrote berging  
 optie vergrote berging    optie dubbele bergingsdeuren    optie vergrote berging    optie vergrote berging    optie vergrote berging    optie vergrote berging    optie vergrote berging    optie vergrote berging

Voorgevel

Rechter zijgevel

Achtergevel

Linker zijgevel

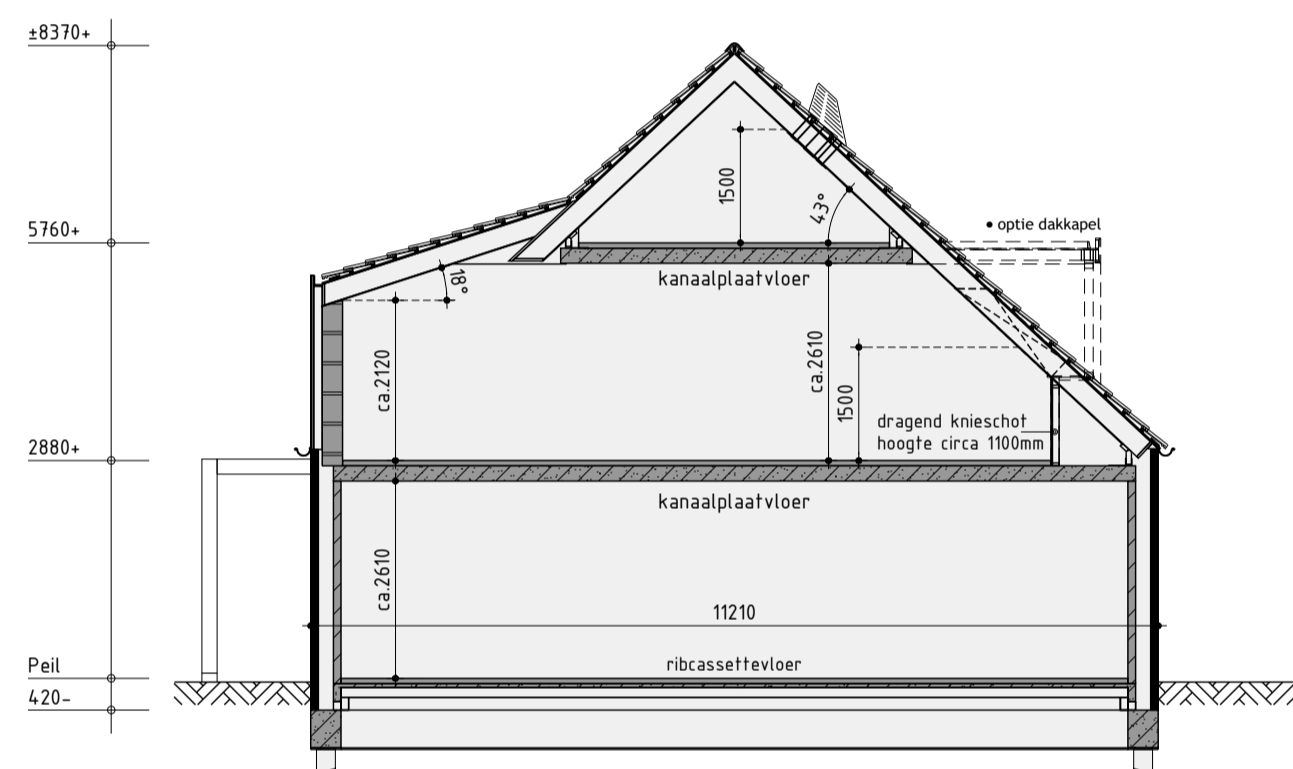

Principe doorsnede A-A

**Kleurenschema**


Onderdelen	Materialen	Kleur
Gevels	Baksteen	Bruin gemêleerd
Gevelbekleding	Vezelement planken wood	Donkerbruin
Dak	Vlakke dakpan (Iregelverband)	Matzwart engobe
Raandorpels	Aluminium	Bruingrijs
Kozijnen	Hardhout	Bruingrijs
Draaiende delen	Hardhout	Bruingrijs
Voordeur	Samengesfeld	Bruingrijs
Stalen kanteldeur	Verzinkt staal	Bruingrijs
Dubbele bergingsdeuren	Samengesfeld	Bruingrijs
Boedelen	Hout	Bruingrijs
Hekwerk Frans balkon	Verzinkt stalen lamellen	Bruingrijs
Dakrandafwerking plafdak	Aluminium trim	Zwartgrijs
Goten	Zinken mastgoot	Geprepateerd titaanzink in Noir (o.g.)
Hemelwaterafvoer	Zink	Geprepateerd titaanzink in Noir (o.g.)
Ventilatieoosters	Aluminium	Blank geanodiseerd
Veranda	Douglas	Lichtgrijs gebelst

**Renvooi**

- baksteen schoonwerk
- geïsoleerde achterconstructie v.z.v. HSB en gevelbekleding
- geïsoleerde achterconstructie v.z.v. HSB en dakpannen
- kalkzandsteen vuilwerk
- kalkzandsteen ankerloze woningscheidende spouwmuur
- lichte scheidingwand gipsblokken standaard
- lichte scheidingwand gipsblokken
- houtskeletbouw


**Renvooi**

- plafdichtaansluitpunt
- wandlichtaansluitpunt
- enkele schakelaar
- dubbele schakelaar
- enkele wandcontactdoos geaard
- dubbele wandcontactdoos geaard
- onbedrade leiding
- bedrade leiding
- thermostaat
- buitenkraan
- rookmelder
- opstelplaats voor wasautomaat
- opstelplaats voor wasdroger
- elektrische radiator (plaats en afmeting indicatief)
- bedrukker
- bet
- mechanische ventilatie-unit
- ventilatieooster
- ventilatieooster, brandwerend
- ventilatieooster, schuifdeur
- wand afzuigventiel mechanische ventilatie
- plafond afzuigventiel mechanische ventilatie
- plafond afzuigventiel pipventilator
- dakdoorvoer t.b.v. ventilatie
- warmtepomp binnen-unit (plaats en afmeting indicatief)
- warmtepomp buiten-unit (plaats en afmeting indicatief)
- getuiverende omkasting t.b.v. buiten-unit warmtepomp (plaats, afmeting en uitvoering indicatief) weergegeven
- verdeelunit t.b.v. vloerverwarming
- v.z.v. geëmailleerde beglazing
- v.z.v. matte/ondoorzichtige beglazing
- pv-panelen (afmeting, aantal en ligging indicatief)
- luik
- geïsoleerde vloerluc

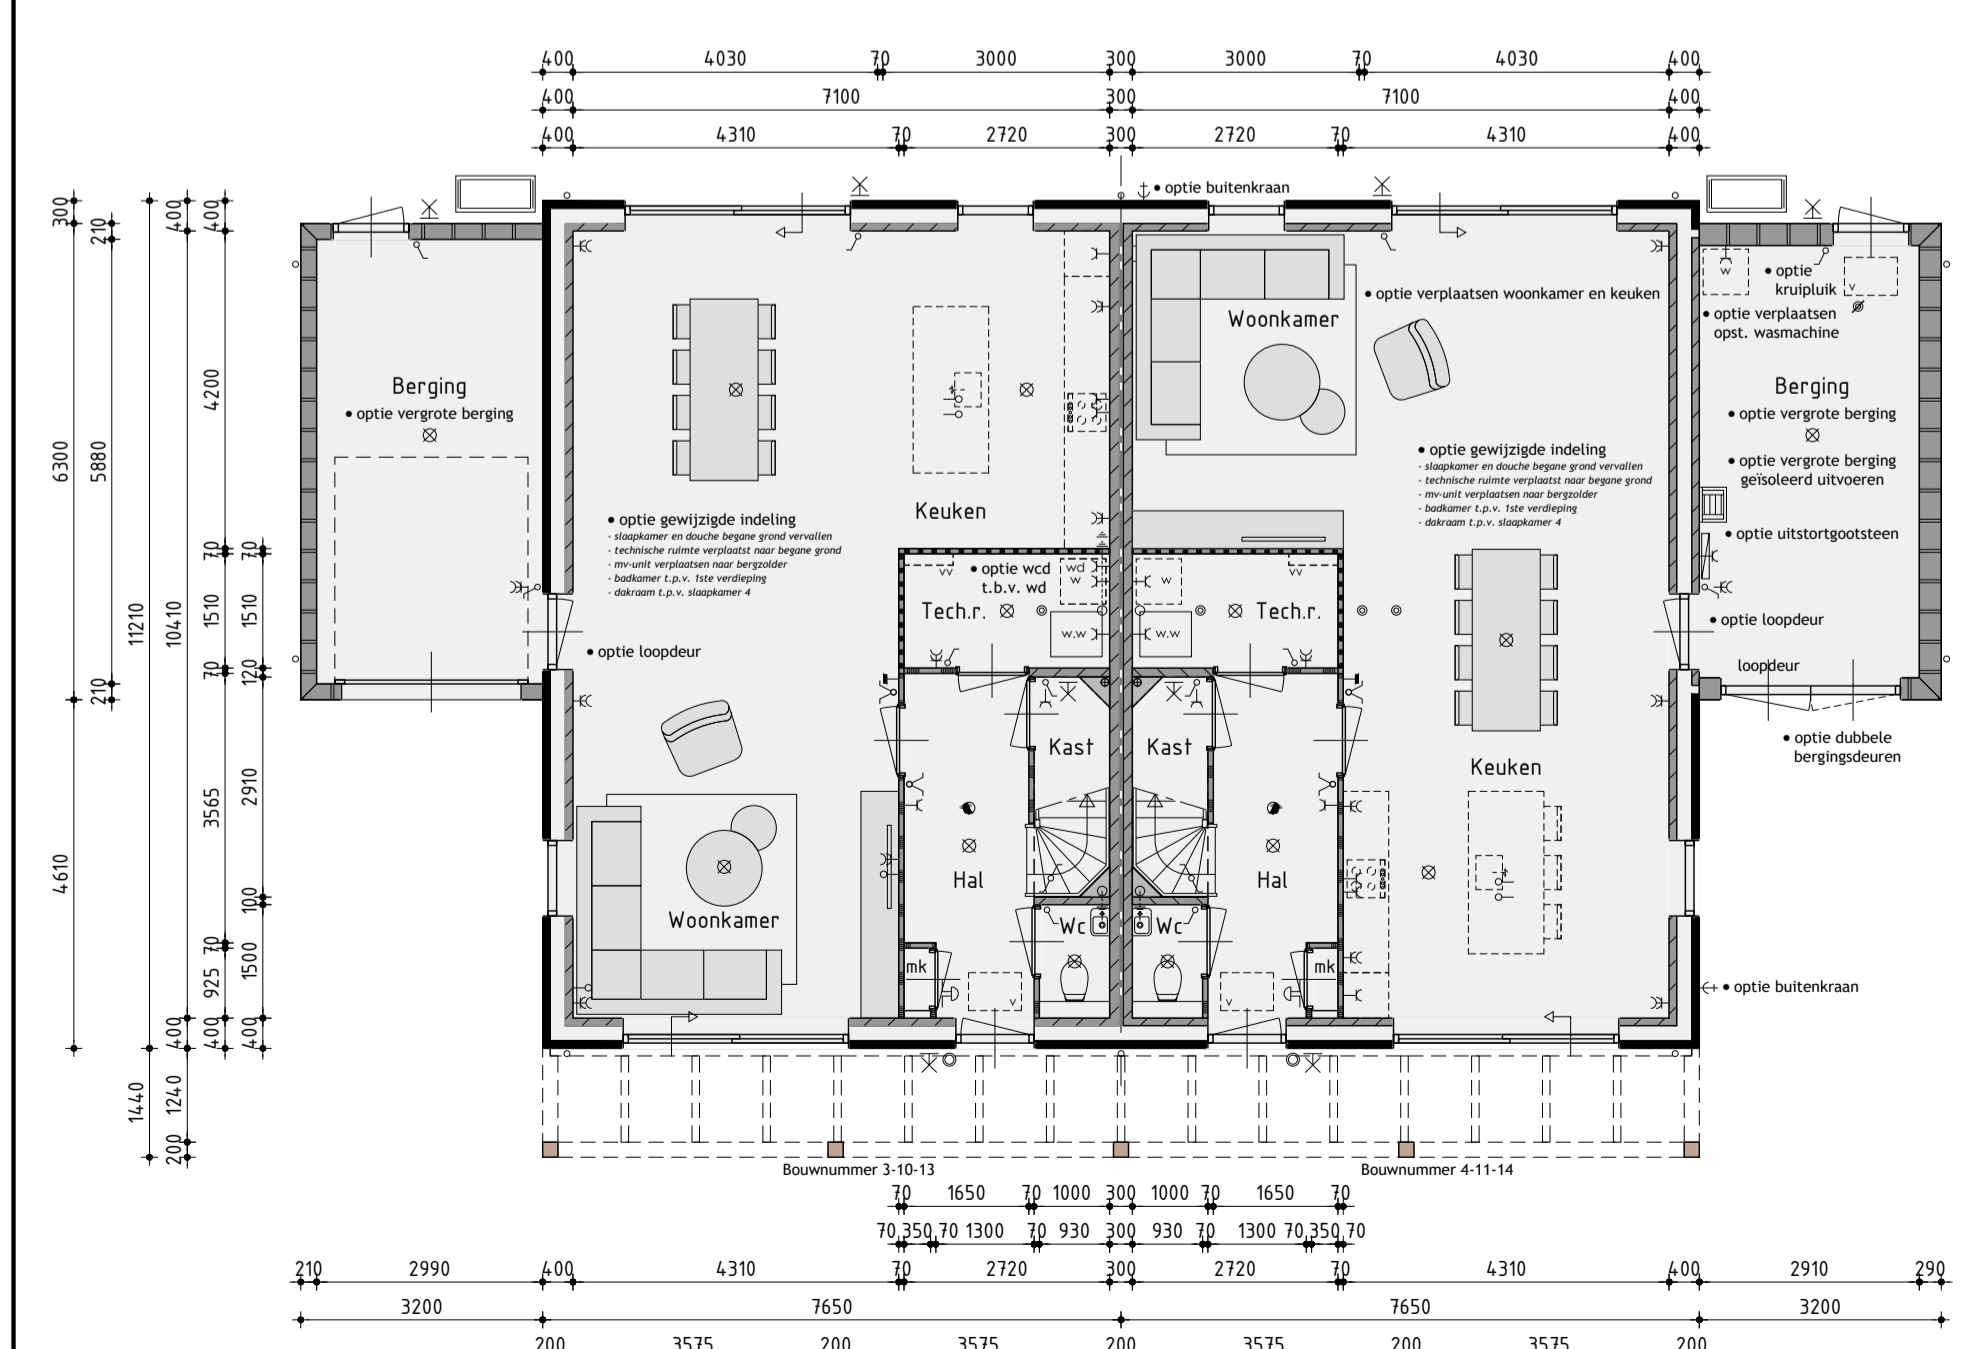


Begane grond

v.z.v. vloerverwarming

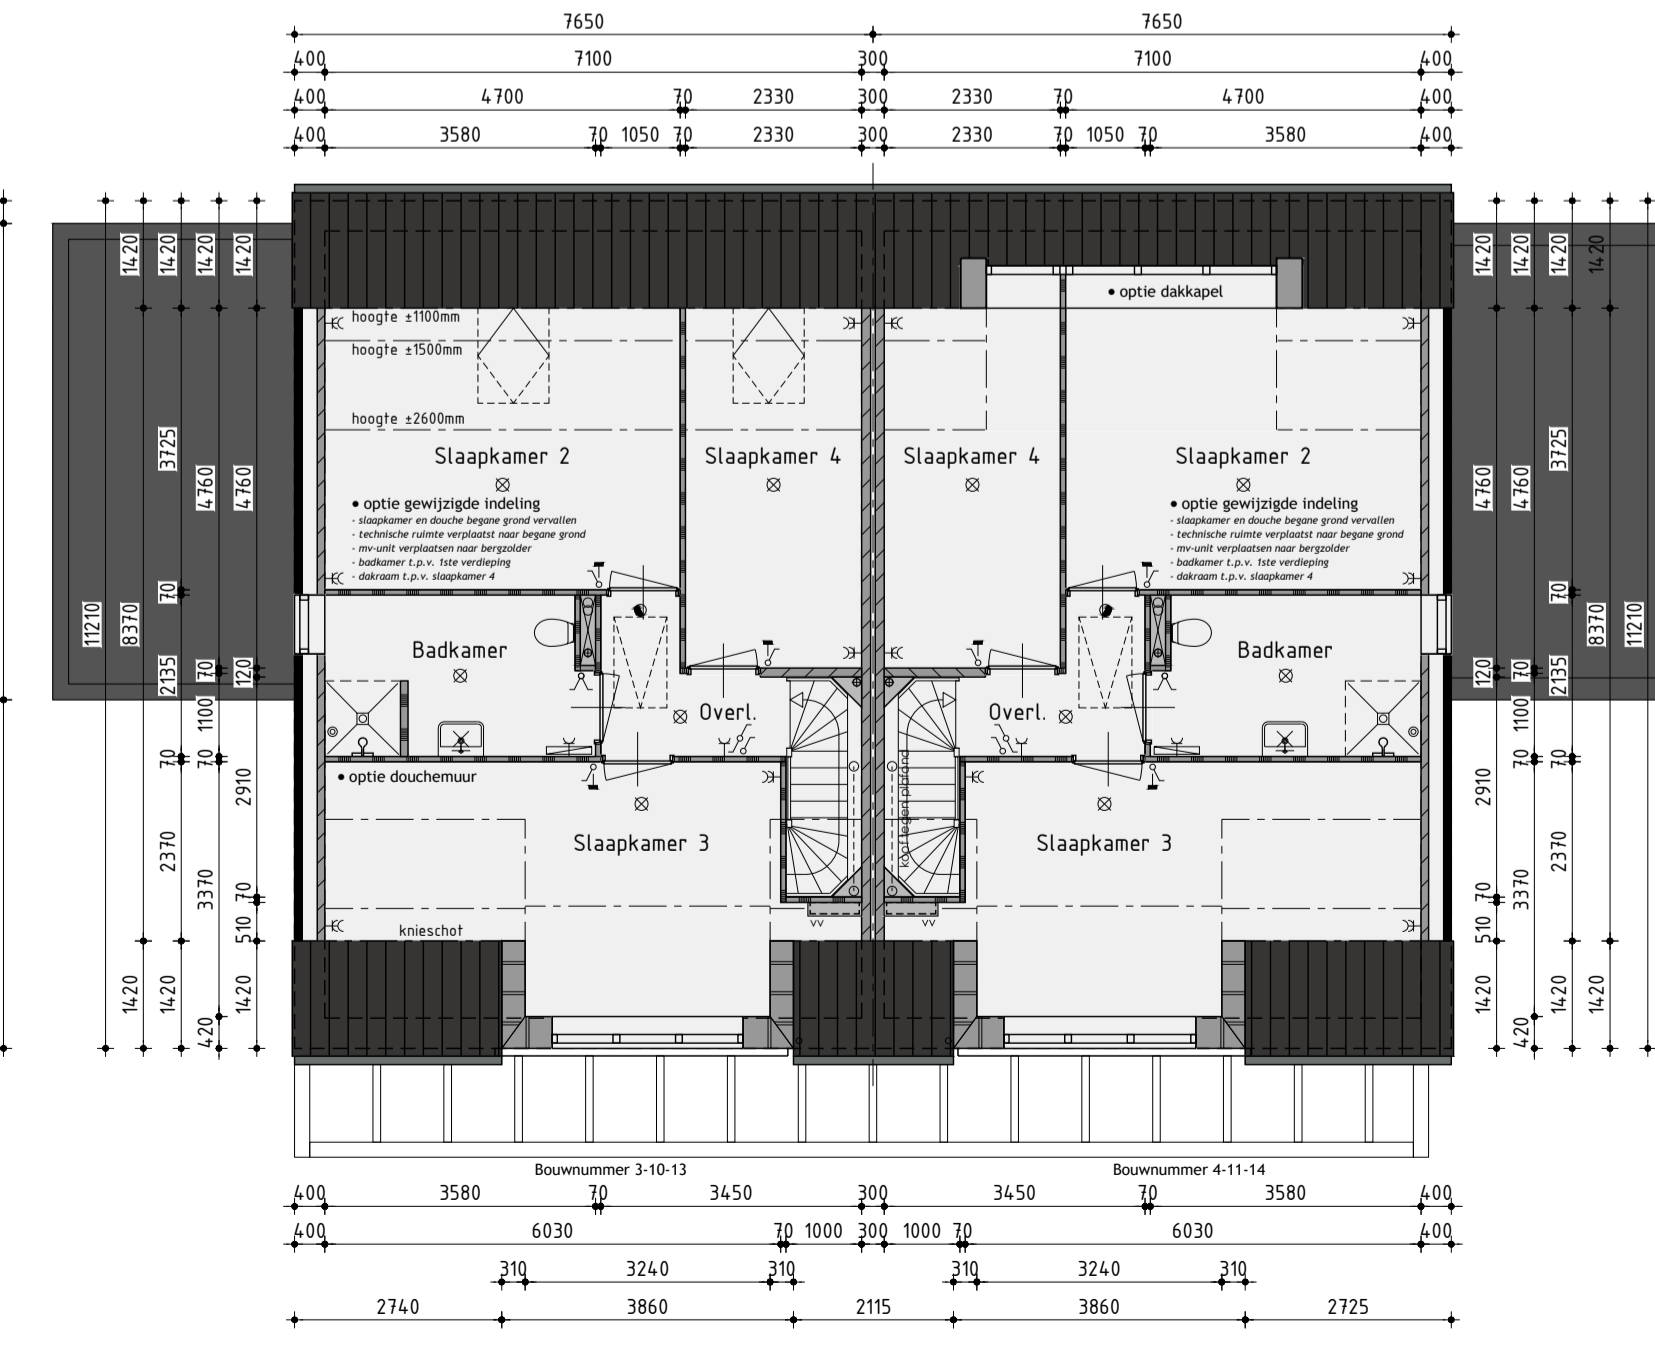

1ste Verdieping

v.z.v. vloerverwarming

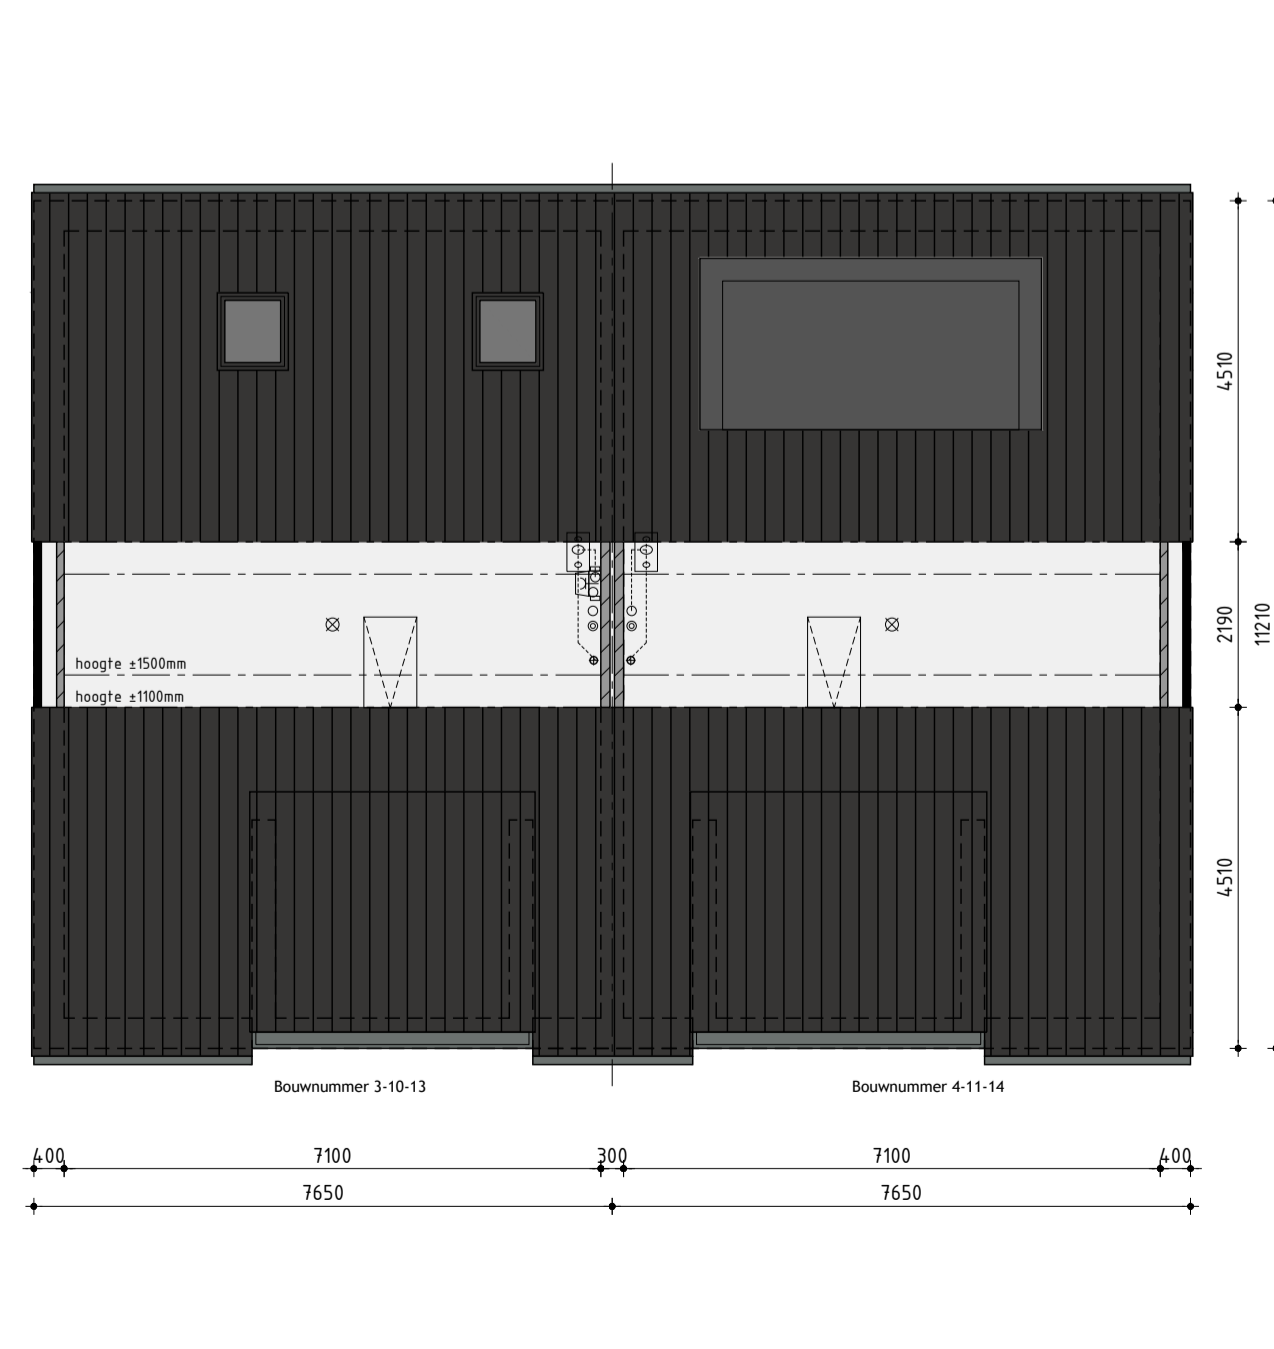

2de Verdieping

Ontwikkeling: **bpd** Amsterdam  
 Realisatie en copersbegeleiding: **AANNEMINGSBEDRIJF KUIN bv**  
 De Tocht 5  
 1611 HT Bovenkarspel  
 (0228) 51 13 33  
 info@kuinbv.nl

Ontwerp:  
**JUST ARCHITECTS**

Bouwnummer 3/4-10/11-13/14  
 Type H opties

Plan: Waterweide, eiland 1 te Grootebroek  
 Gemeente Stede Broec  
 Werknummer: 23301    Datum 1: 04-03-2023    Datum 7:  
 Formaat: A1    Datum 2: 24-04-2023    Datum 8:  
 Schaal: 1:100    Datum 3: 28-04-2023    Datum 9:  
 Getekend: Roy Zwagemaker    Datum 4: 08-05-2023    Datum 10:  
 Datum 5: 15-05-2023    Datum 11:  
 Datum 6: 12-06-2023    Datum 12:  
 AANNEMINGSBEDRIJF **KUIN bv**    Bladnummer V-08.0