


Voorgevel

Achtergevel

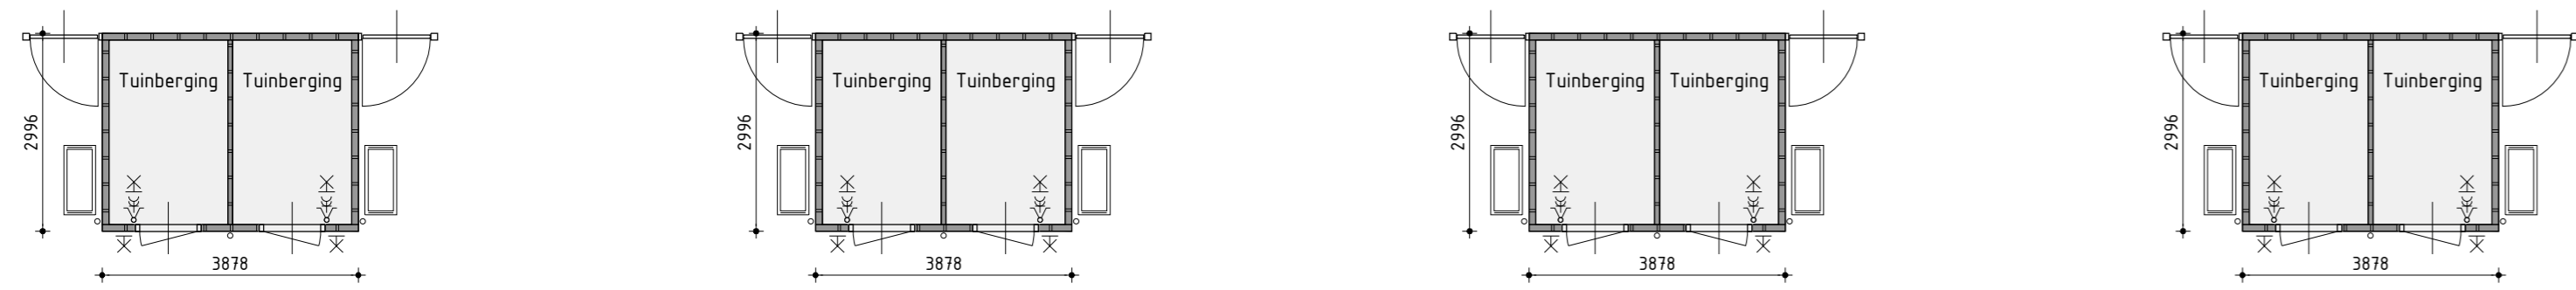


Rechter zijgevel

Linker zijgevel


Voorgevel Rechter zijgevel Achtergevel Linker zijgevel

Tuinberging  
Plaats volgens situatie

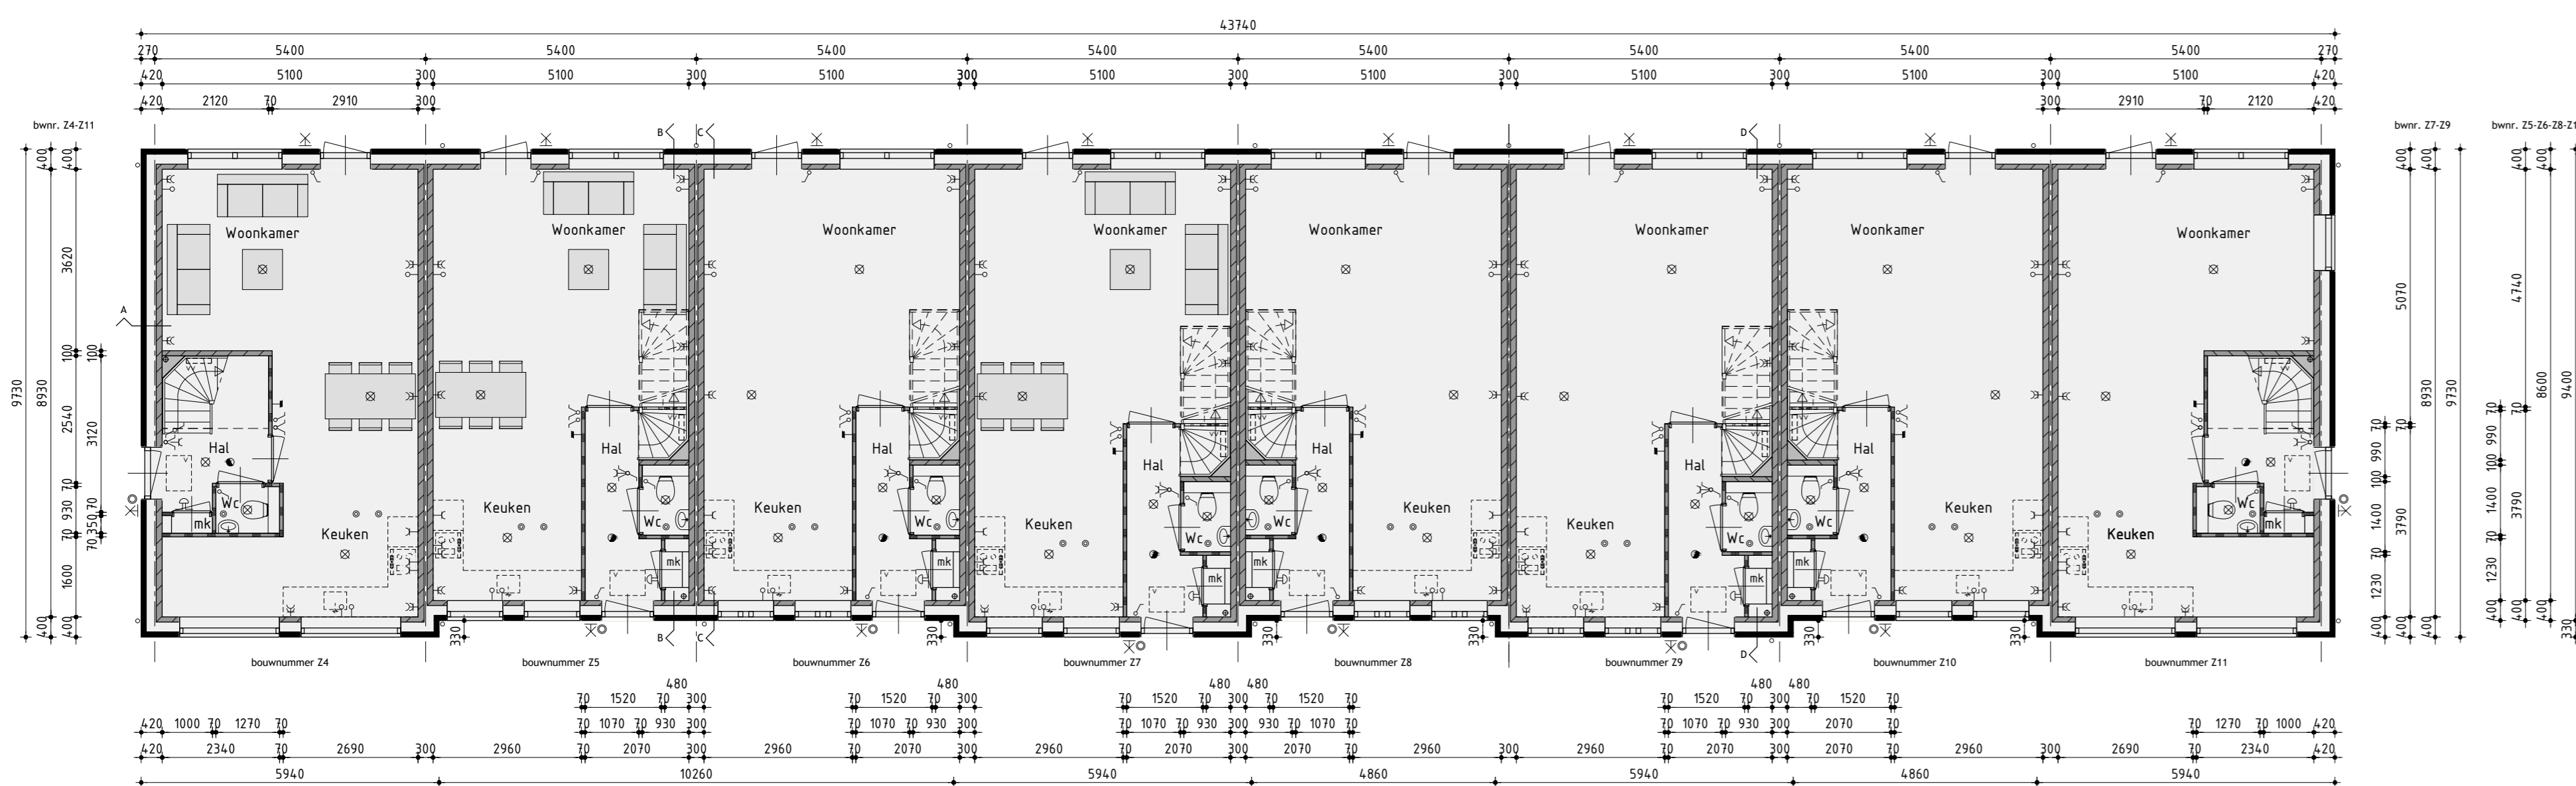


Begane grond

v.z.v. vloerwoning exclusief berging

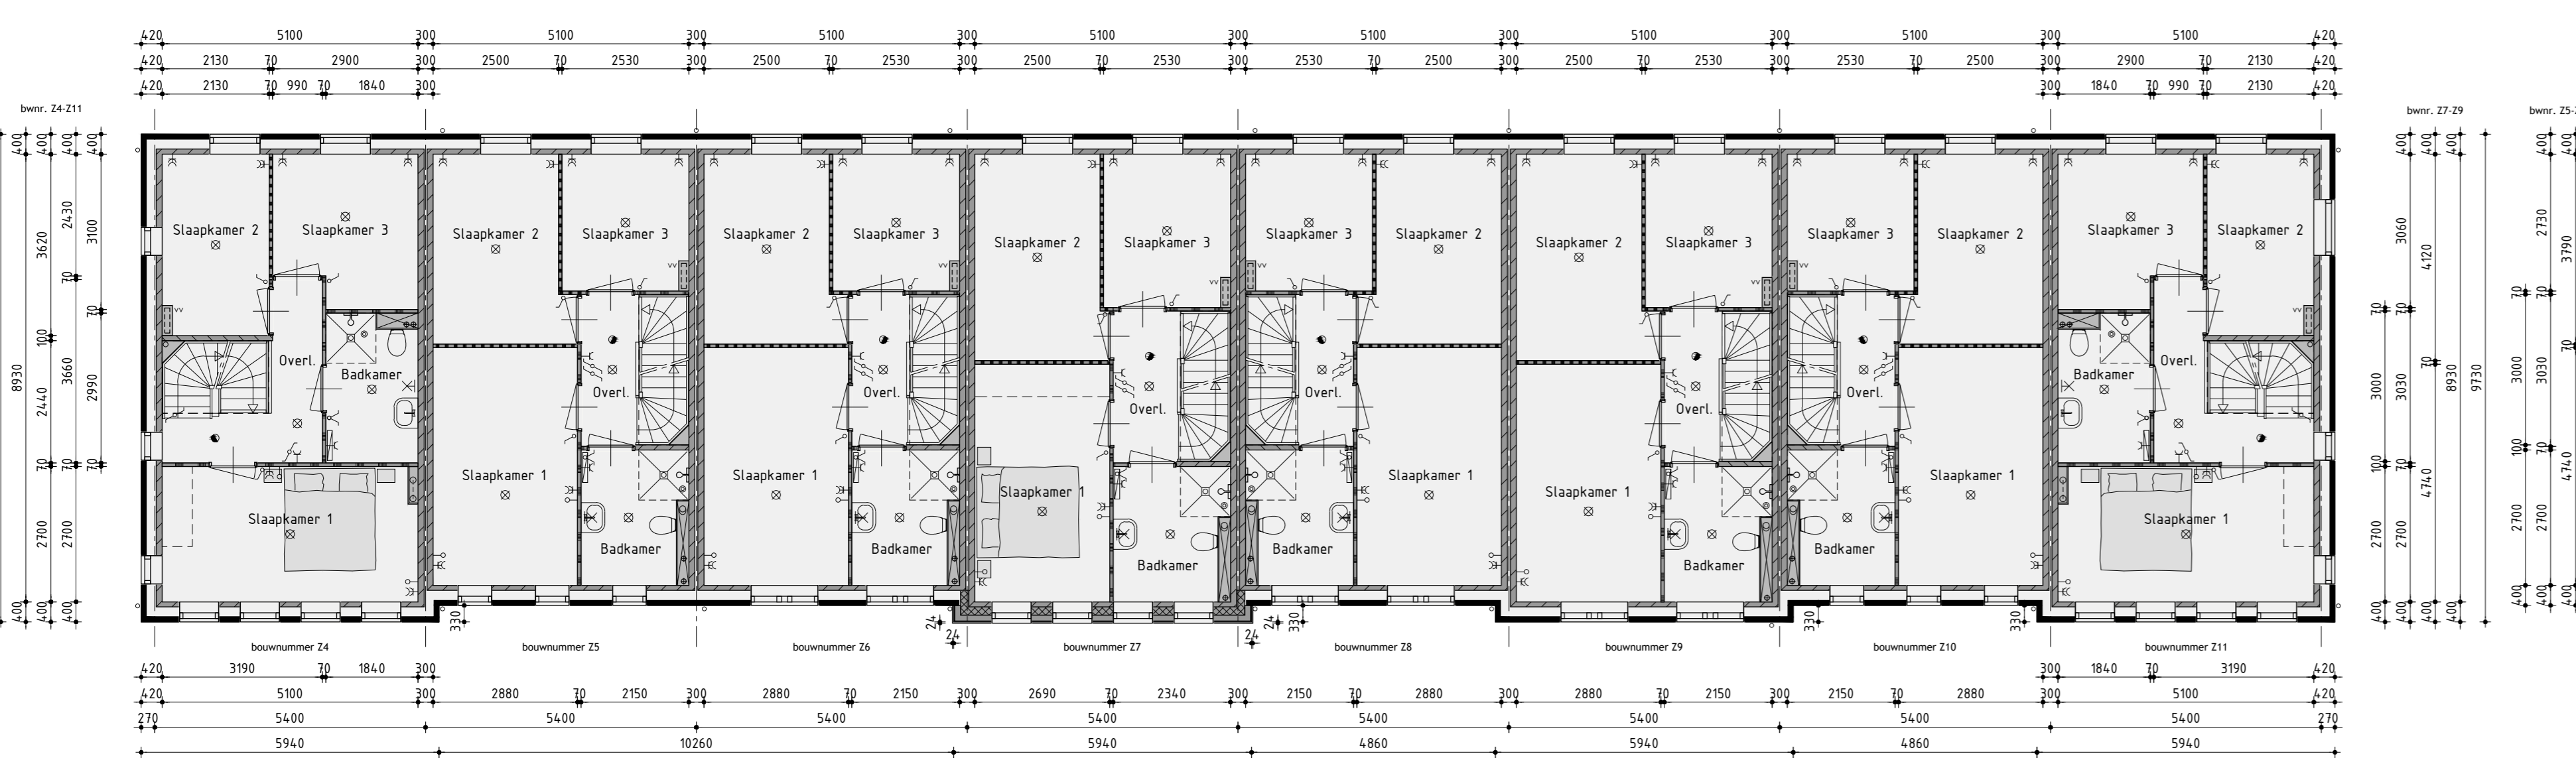


1ste Verdieping

v.z.v. vloerwoning exclusief berging

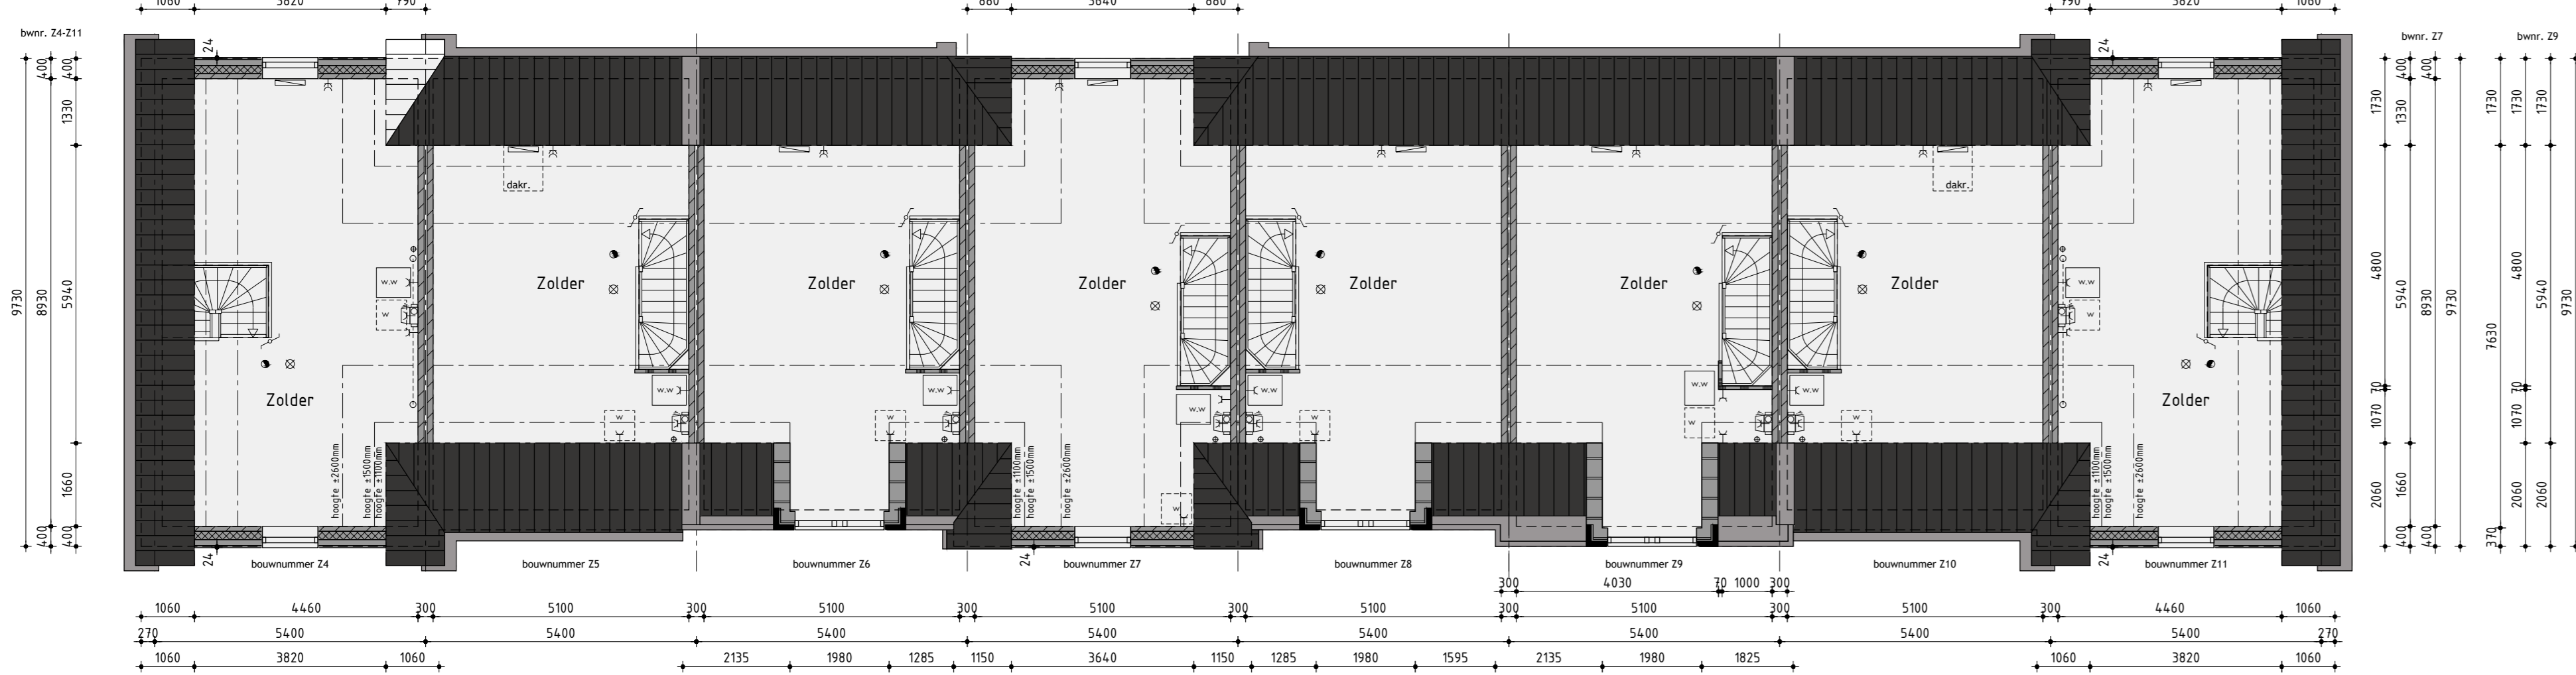

2de Verdieping

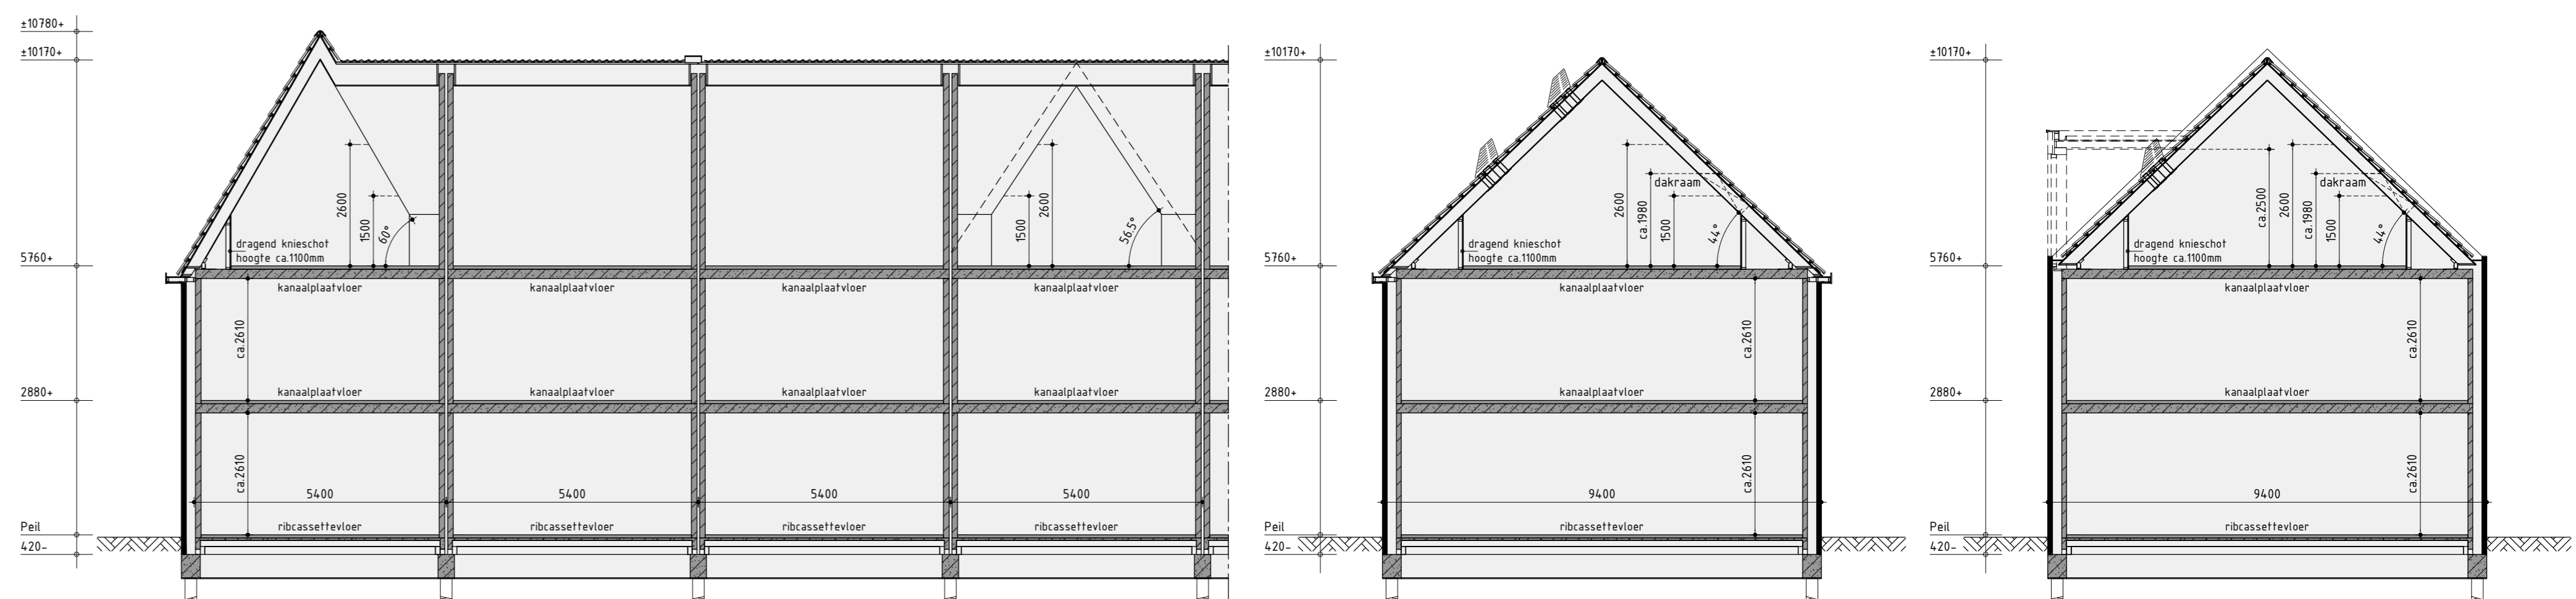

Principe doorsnede A-A

Principe doorsnede B-B

Principe doorsnede C-C

Principe doorsnede D-D

**Kleurenschema**

Onderdelen	Materialen	Kleur
Gevestien bwr. 4 en 11	Baksteen	Paarsbruin gezuiverend
Plostenen bwr. 4 en 11	Baksteen	Bruszwart
Accentsteun bwr. 4 en 11	Baksteen	Bruszwart
Sierstenen bwr. 4 en 11	Baksteen	Groen
Gevelbekleding bwr. 4 en 11	Vezelcementdelen wood	Lechtgroenjs
Gevestien bwr. 5, 7, 8 en 10	Baksteen	Beige gezuiverend
Plostenen bwr. 5, 8 en 10	Baksteen	Bruszwart
Accentsteun bwr. 5, 8 en 10	Baksteen	Bruszwart
Accentsteun bwr. 5 en 10	Baksteen	Geel
Sierplaatje bwr. 5, 7, 8 en 10	Baksteen	Groen
Gevelbekleding bwr. 7	Vezelcementdelen wood	Stofgrjs
Gevestien bwr. 6 en 9	Baksteen	Oranje-rood gezuiverend
Plostenen bwr. 6 en 9	Baksteen	Oranje-rood gezuiverend
Accentsteun bwr. 6 en 9	Baksteen	Bruszwart
Sierplaatje bwr. 6 en 9	Baksteen	Geel
Zijwanden dakopbouw	Vezelcementdelen wood	Lechtgroenjs
Dak	Kerenschiepan	Antraciet
Kapellen	Hardhout	Creeuwel
Draaiende delen	Hardhout	Grafietgrjs
Voordeur	Samengesteld	Grafietgrjs
Ruizen lop. bat. glas	Hardhout	Grafietgrjs
Buizen	Paintpanel	Creeuwel
Bouddelen voorgevel bwr. 7	Paintpanel	Grjs
Raandorpels i.p.v. metwerk	Beton	Natuur
Raandorpels i.p.v. gevelbekleding	Aluminium	Grafietgrjs
Raandorpels i.p.v. gevelbekleding	Aluminium	Stofgrjs
Ontdoersicht glas	Gesoldeerd glas	Blaasgrjs
Hanvaterafvoer	PVC	Grjs
Ventilatorrooster	Aluminium	Bron gezuiverend
Tuinberging	Verduurzamd naaldbout	Grjs
Dakrandafwerking tuinberging	Aluminium trim	Grjs/tauw
Kapellen en deur Tuinberging	Hardhout	Grjs/tauw
Panel	Hardhout	Grjs/tauw

**Renvooi**

- ⊙ platfandicht aansluitpunt
- ⊙ KC vandicht aansluitpunt
- ⊙ enkele schakelaar
- ⊙ dubbele schakelaar
- ⊙ visueel schakelaar
- ⊙ enkele wandcontactdoos geard
- ⊙ dubbele wandcontactdoos geard
- ⊙ onbedrade leiding
- ⊙ bedrade leiding
- ⊙ thermostaat
- ⊙ buiterlantaarn
- ⊙ rookleider
- ⊙ opstelplaats voor wasafwasm
- ⊙ opstelplaats voor wasdroger
- ⊙ elektrische radiator (plaats en afmeting indicatief)
- ⊙ toiletbraker
- ⊙ bel
- ⊙ mechanische ventilatie-unit
- ⊙ wand afzuigventiel mechanische ventilatie
- ⊙ plafond afzuigventiel mechanische ventilatie
- ⊙ plafond afzuigventiel ppoventilator
- ⊙ vloerboor i.s.v. ventilatie
- ⊙ voretoppen binnen-unit (plaats en afmeting indicatief)
- ⊙ voretoppen buiten-unit (plaats en afmeting indicatief)
- ⊙ verdelers i.s.v. vloerverwarming
- ⊙ v.z.v. gemaleerde beglazing
- ⊙ v.z.v. matglas/ondoorzichtige beglazing
- ⊙ p-zakken (afmeting, aantal en ligging indicatief)
- ⊙ lak
- ⊙ geteeldere vloerlakk

**Renvooi**

- baksteen schoorwerk
- geisoleerde achtfacstructuur v.z.v. gevelbekleding
- kalkzandsteen vuurwerk
- kalkzandsteen anterieure woningseidelende spouwmuur
- lichte schiedingswand standaard gipsblokken
- lichte schiedingswand zware gipsblokken
- houtskielelbouw

**Bouwnummer Z4 t/m Z11**

**Rijwoningen type RW6**

Plan: Waterwede, eiland 5 te Grotebroek, Gemeente Stede Broec  
 Bouwnummer Za t/m Z11

Werknummer: 2020 Datum 1: 24-09-2020 Datum 7: 19-01-2021  
 Formaat: A0 Datum 2: 11-11-2020 Datum 8: 05-02-2021  
 Schaal: 1:100 Datum 3: 18-11-2020 Datum 9: 18-11-2020  
 Getekend: Roy Zwagemaker Datum 4: 20-11-2020 Datum 10: 18-11-2020  
 Aanvraagnummer: Datum 5: 11-11-2020 Datum 11: 18-11-2020  
 KUNENINGSDIENST Datum 6: 07-01-2021 Datum 12: 18-11-2020  
**KUNENINGSDIENST** bv De Tocht 5 1651 HT Bovenkampel 020 281 51 13 13 info@kuneningsdienst.nl