



Voorgevel




Rechter zijgevel




Achtergevel



Linker zijgevel

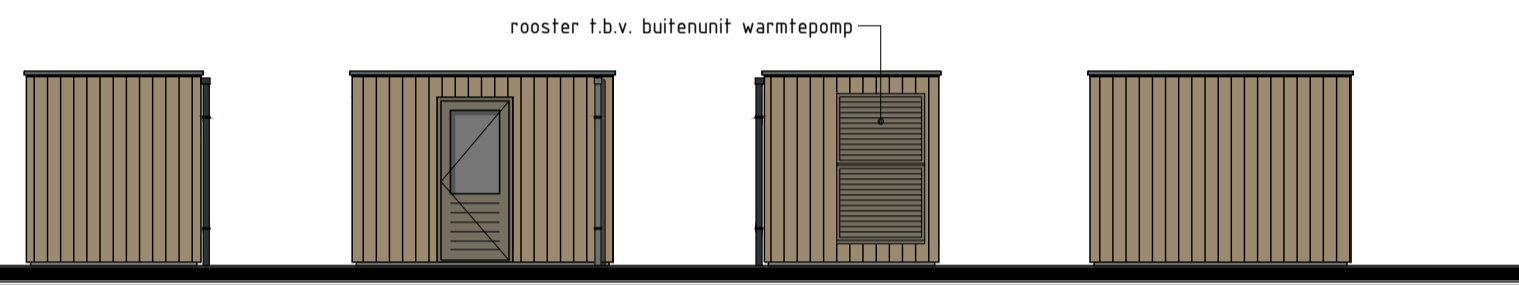

Tuinberging bouwnummer 8
plaats volgens situatie

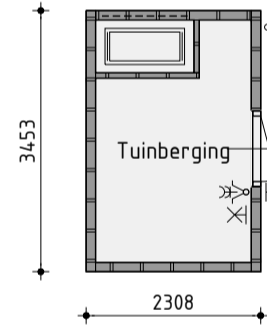

Kleurenschema


Onderdelen	Materialen	Kleur
Gevels	Baksteen	Lichtbruin gemêleerd
Gevelbekleding	Vezelement planken wood	Atlasbruin
Dak	Vlakke dakpan (tegelsverband)	Rood engobe
Raandorpels	Aluminium	Beigegrijs
Kozijnen	Hardhout	Beigegrijs
Draaiende delen	Hardhout	Beigegrijs
Voordeur	Samengesteld	Beigegrijs
Sralen kanteleer	Verzinkt staal	Beigegrijs
Dakrandafwerking platdak	Aluminium trim	Betongrijs
Golten	Zinken bakgoot	Geprepatineerd Htaanzink in Nova (o.g.)
Dakrandafwerking kap	Zink	Geprepatineerd Htaanzink in Nova (o.g.)
Hemelwaterafvoer	Zink	Geprepatineerd Htaanzink in Nova (o.g.)
Ventilatie-roosters	Aluminium	Blank geanodiseerd
Tuinberging	Vezelement planken wood	Atlasbruin
Dakrandafwerking tuinberging	Aluminium trim	Betongrijs
Veranda	Douglas	Lichtgrijs gebeitst

Renvooi


- ⊗ plafondlicht aansluitpunt
- ⊗ wandlicht aansluitpunt
- ⊗ enkele schakelaar
- ⊗ dubbele schakelaar
- ⊗ wissel schakelaar
- ⊗ enkele wandcontactdoos geaard
- ⊗ dubbele wandcontactdoos geaard
- ⊗ onbedrade leiding
- ⊗ bedrade leiding
- ⊗ thermostaat
- ⊗ buitenkraan
- ⊗ rookmelder
- ⊗ opstelplaats voor wasautomaat
- ⊗ opstelplaats voor wasdroger
- ⊗ elektrische radiator (plaats en afmeting indicatief)
- ⊗ bedrukker
- ⊗ bet
- ⊗ mechanische ventilatie-unit
- ⊗ ventilatie-rooster
- ⊗ ventilatie-rooster, brandwerend
- ⊗ ventilatie-rooster, schuifdeur
- ⊗ wand afzuigventiel mechanische ventilatie
- ⊗ plafond afzuigventiel mechanische ventilatie
- ⊗ dakdoorvoer t.b.v. ventilatie
- ⊗ warmtepomp binnen-unit (plaats en afmeting indicatief)
- ⊗ warmtepomp buiten-unit (plaats en afmeting indicatief)
- ⊗ geluidwerende omkasting t.b.v. buiten-unit warmtepomp (plaats, afmeting en uitvoering indicatief weergegeven)
- ⊗ v.z.v. gemealeerde beglazing
- ⊗ v.z.v. matfe/ondoorzichtige beglazing
- ⊗ pv-panelen (afmeting, aantal en ligging indicatief)
- ⊗ luik
- ⊗ geïsoleerde vloerluik

Renvooi


- ⊗ baksteen schoonwerk
- ⊗ geïsoleerde achterconstructie v.z.v. HSB en gevelbekleding
- ⊗ geïsoleerde achterconstructie v.z.v. HSB en dakpannen
- ⊗ kalkzandsteen vuilwerk
- ⊗ kalkzandsteen ankerloze woningscheidende spoumuur
- ⊗ lichte scheidingswand gipsblokken standaard
- ⊗ lichte scheidingswand gipsblokken
- ⊗ houtskeletbouw

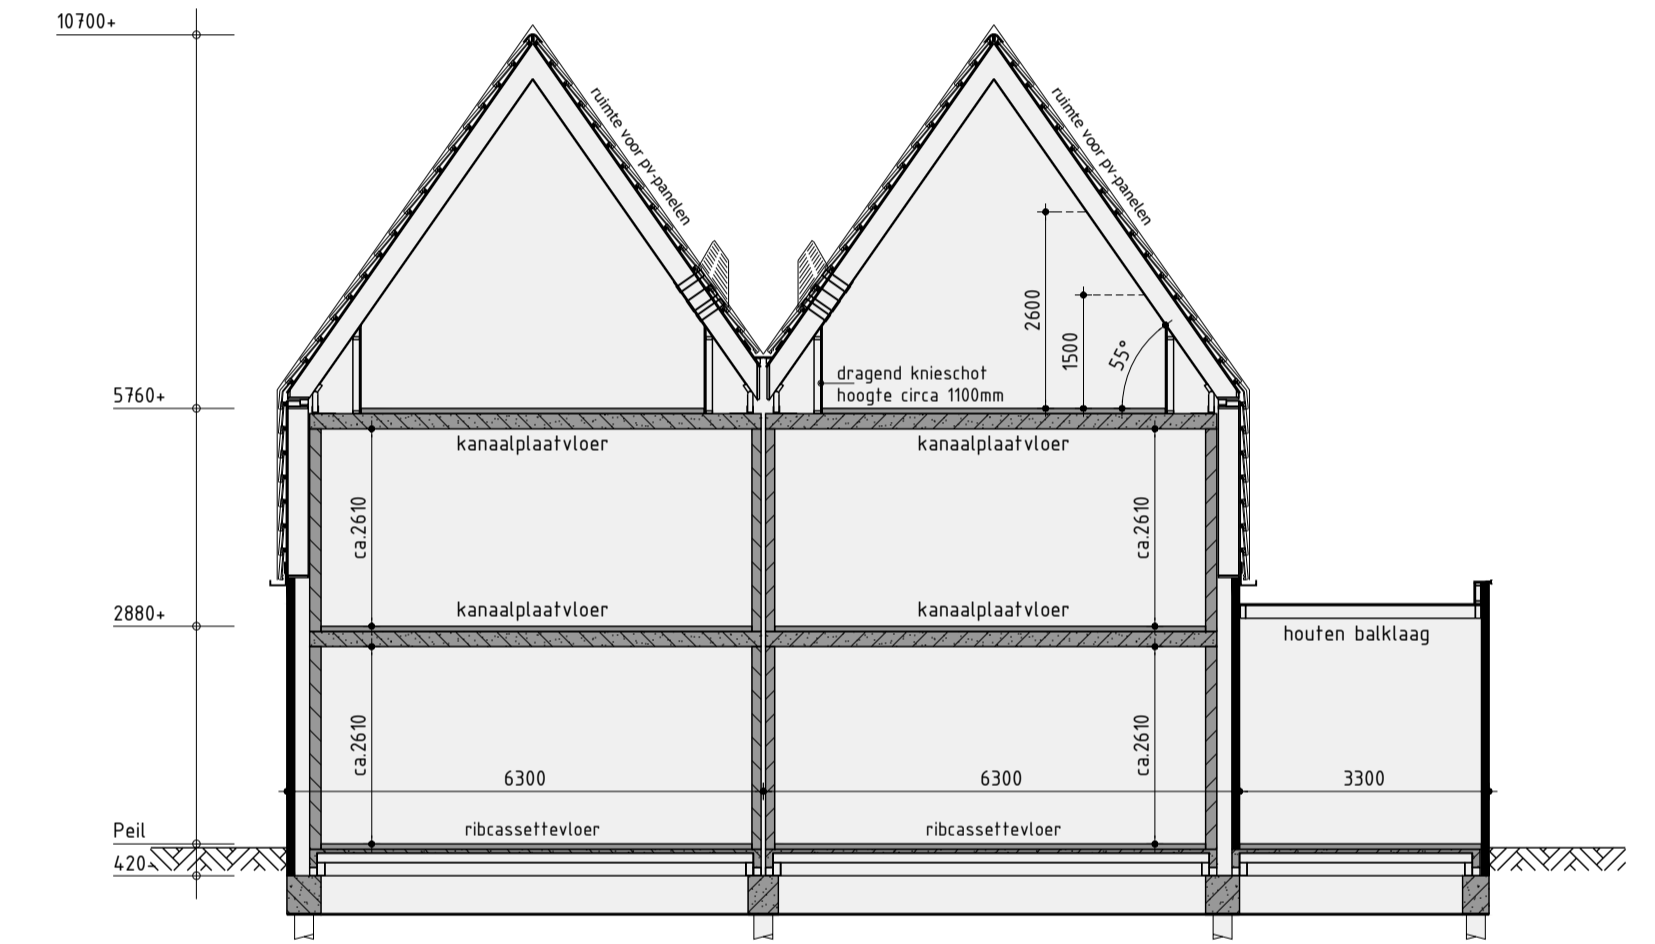

Principe doorsnede A-A

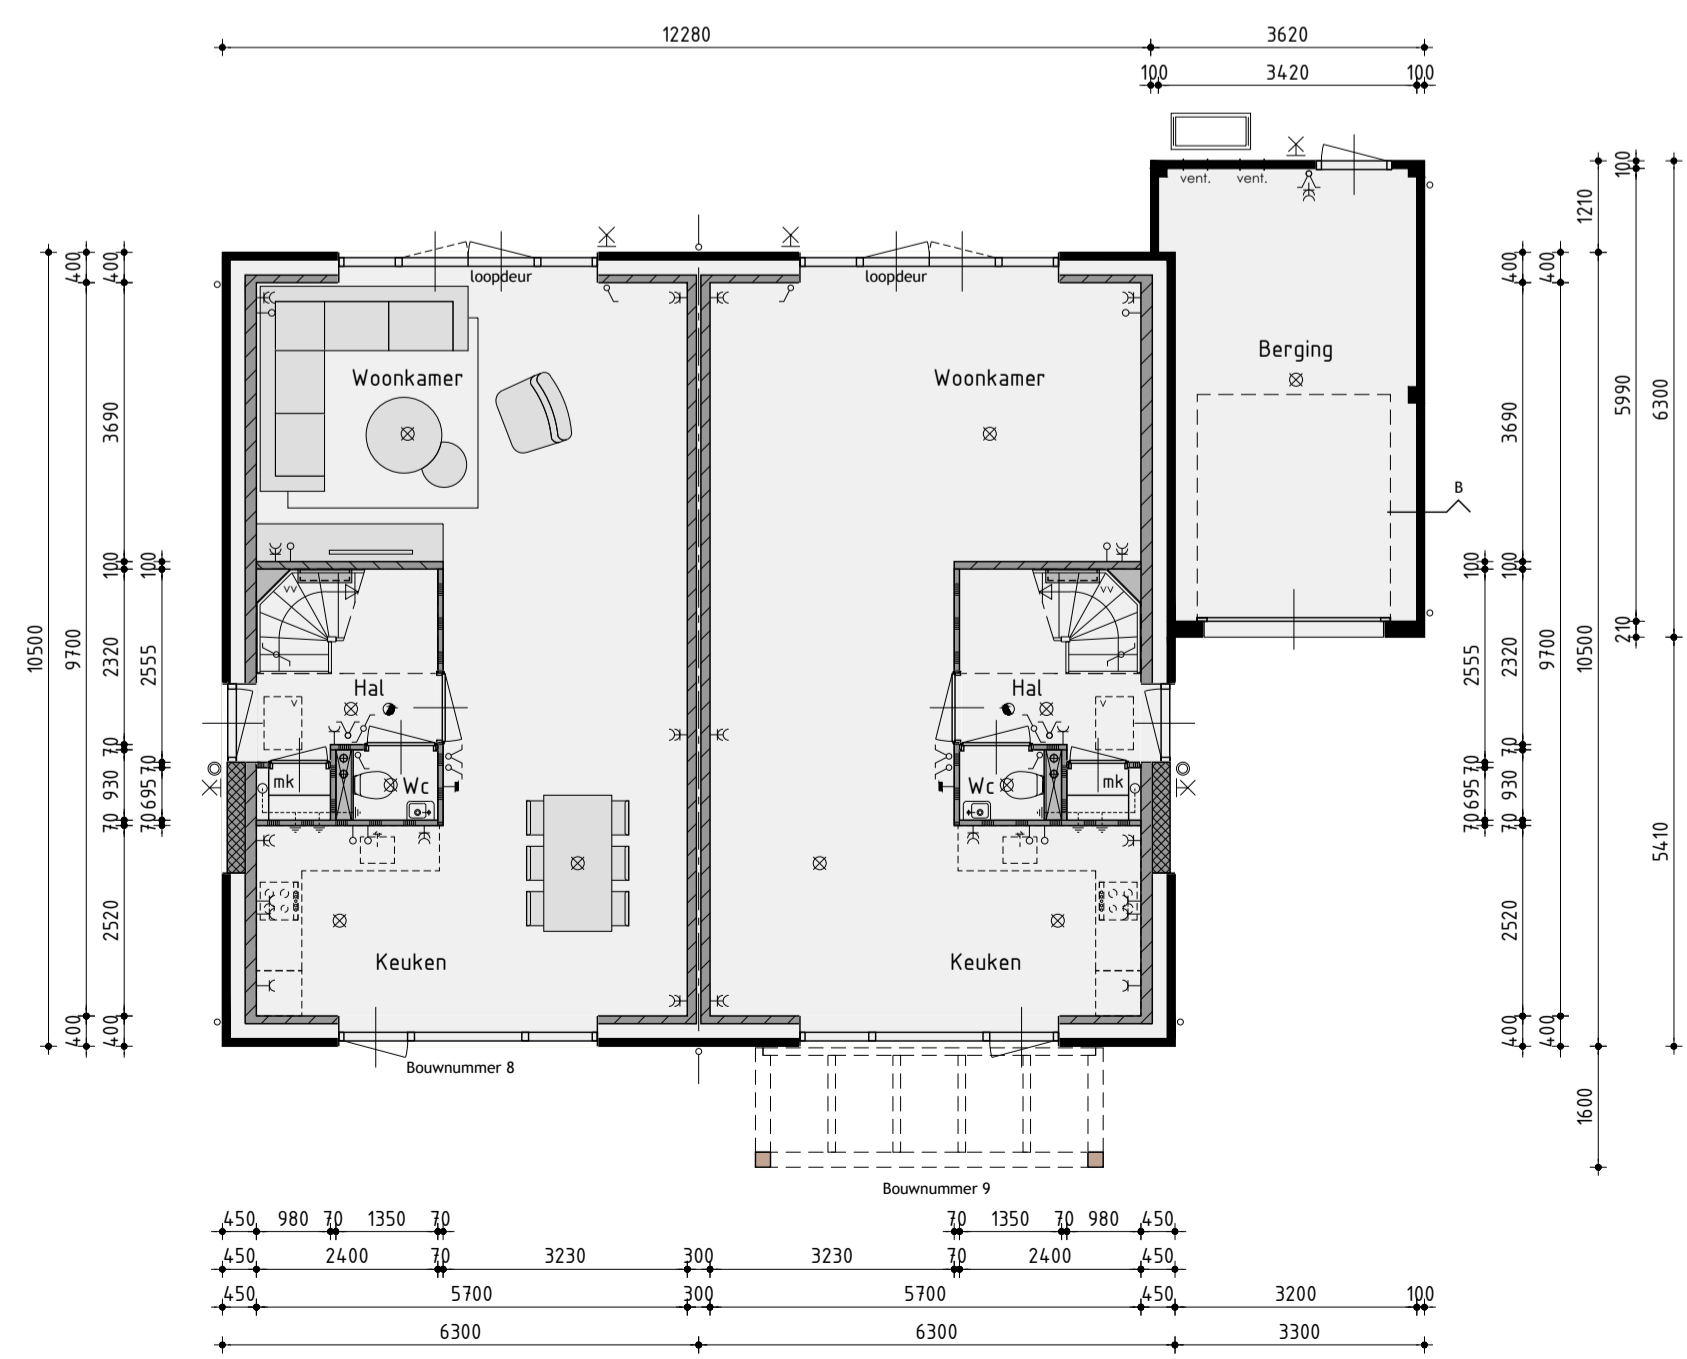

Begane grond
v.z.v. vloerverwarming exclusief berging

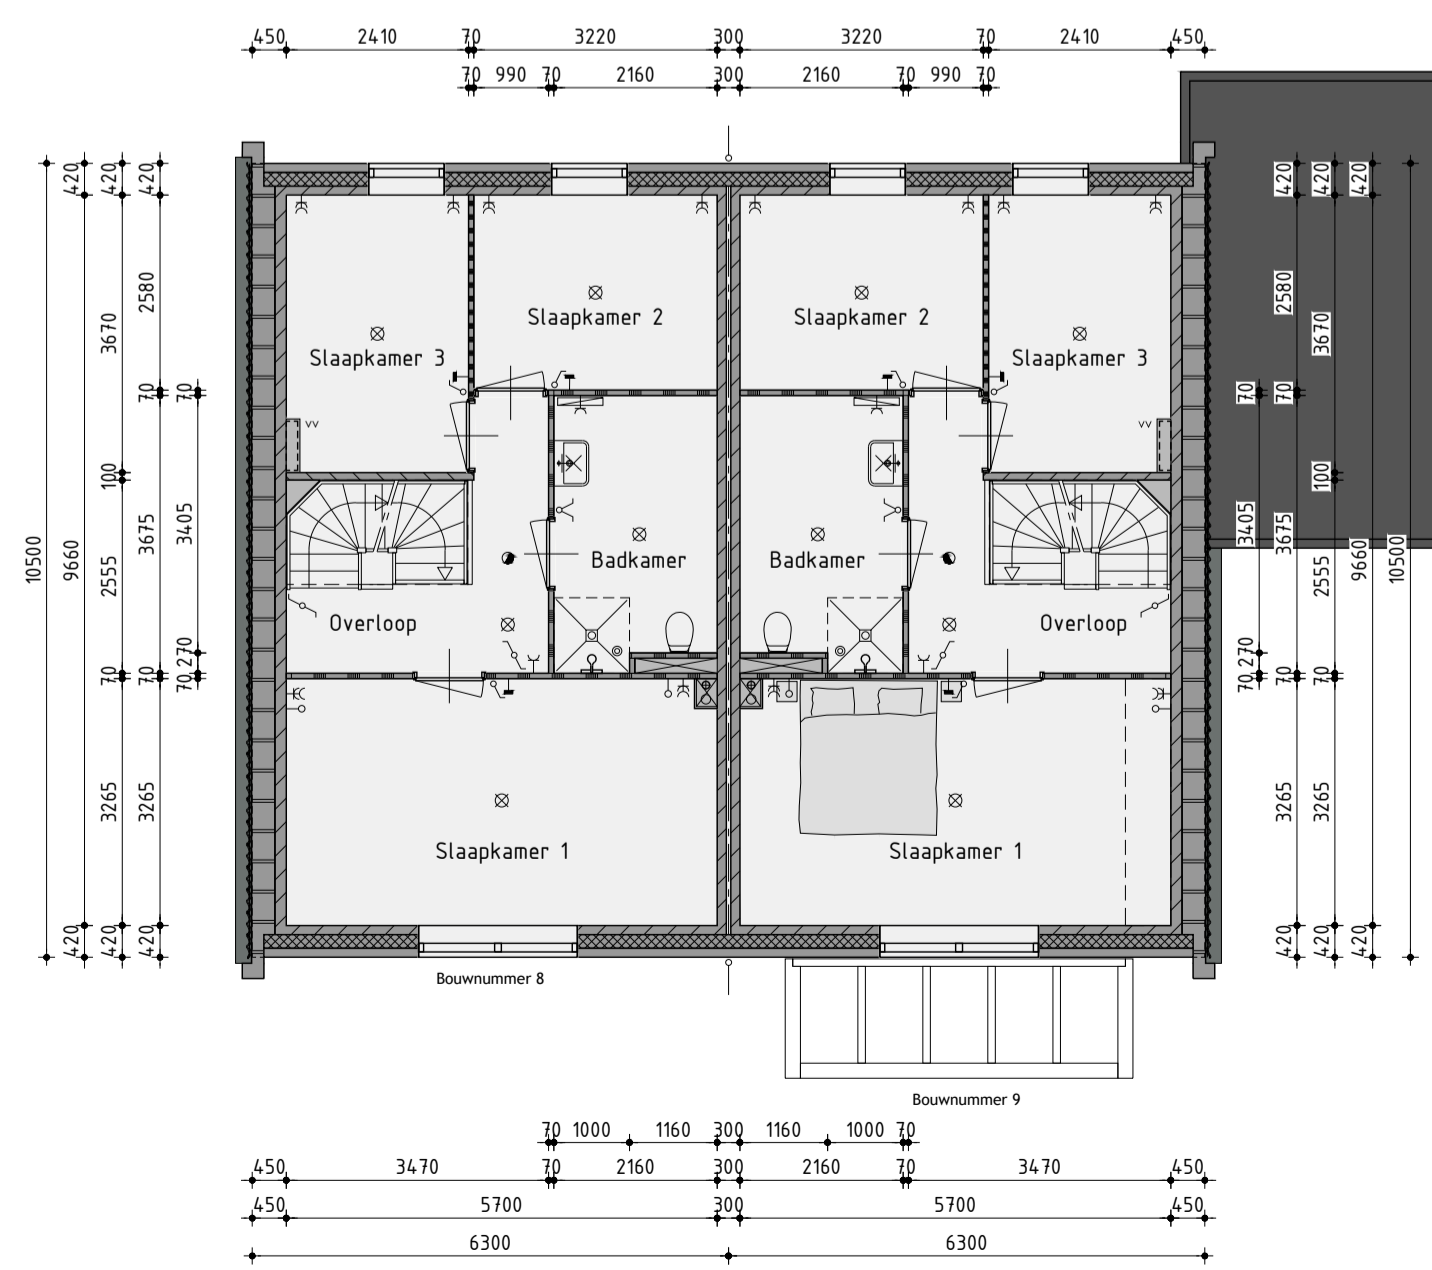

1ste Verdieping
v.z.v. vloerverwarming



2de Verdieping
v.z.v. vloerverwarming

Ontwikkeling: **bpd** Amsterdam
 Realisatie en kopersbegeleiding: **AANNEMINGSBEDRIJF KUIN bv**
 De Tocht 5
 1611 HT Bovenkarspel
 (0208) 51 13 13
 info@kuinbv.nl

Ontwerp:
JUST ARCHITECTS

Bouwnummer 8/9
 Type J

Plan: Waterweide, eiland 1 te Grootebroek
 Gemeente Stede Broec
 Werknummer: 23301 Datum 1: 04-03-2023 Datum 7:
 Formaat: A1 Datum 2: 24-04-2023 Datum 8:
 Schaal: 1:100 Datum 3: 28-04-2023 Datum 9:
 Getekend: Roy Zwagemaker Datum 4: 08-05-2023 Datum 10:
 Datum 5: 12-06-2023 Datum 11:
 Datum 6: Datum 12:
 Bladnummer V-09.1