



Voorgevel



Rechter zijgevel



Achtergevel



Linker zijgevel

Kleurenschema


Onderdelen	Materialen	Kleur
Gevelsteen	Baksteen	Paarsbruin genuanceerd
Plintsteen	Baksteen	Bruinzwart
Siersteen	Baksteen	Oranje
Siersteen	Baksteen	Paars
Siersteen	Baksteen	Blauw
Siersteen	Baksteen	Geel
Siersteen	Baksteen	Bruinzwart
Gevelbekleding hoofdgebouw	Vezelementen wood	Stofgrijs
Gevelbekleding berging	Vezelementen wood	Leisfeengrijs
Dak	Keramische pan	Antraciet
Kozijnen	Hardhout	Cremewit
Draaiende delen	Hardhout	Grafietgrijs
Voordeur	Samengesteld	Grafietgrijs
Roeden (op het glas)	Hardhout	Grafietgrijs
Stalen kanteur	Verzinkt staal	Grafietgrijs
Openslaande bergingsdeuren	Samengesteld	Grafietgrijs
Boeideelen	Paintpanel	Cremewit
Boeideelen berging	Paintpanel	Lichtgrijs
Raamdorpels t.p.v. metselwerk	Beton	Naturel
Raamdorpels t.p.v. gevelbekleding	Aluminium	Stofgrijs
Hemelwatervoer	PVC	Grijs
Ventilatieroosters	Aluminium	Blank geanodiseerd
Zijwangen dakkapel	Redcedar rabat	Roomwit

Renvooi


- baksteen schoonwerk
- geïsoleerde achterconstructie v.z.v. gevelbekleding
- kalkzandsteen vulwerk
- kalkzandsteen ankerloze woningscheidende spouwmuur
- lichte scheidingwand standaard gipsblokken
- lichte scheidingwand zware gipsblokken
- houtskeldebouw

Renvooi


- plafondlichtaanstuitpunt
- wandlichtaanstuitpunt
- enkele schakelaar
- dubbele schakelaar
- wissel schakelaar
- enkele wandcontactdoos geaard
- dubbele wandcontactdoos geaard
- onbedrade leiding
- bedrade leiding
- thermostaat
- buitenkraan
- rookmelder
- opstelplaats voor wasautomaat
- opstelplaats voor wasdroger
- elektrische radiator (plaats en afmeting indicatief)
- bedrukker
- bed
- mechanische ventilatie-unit
- ventilatierooster
- ventilatierooster in dakraam
- wand afzuigventiel mechanische ventilatie
- plafond afzuigventiel mechanische ventilatie
- plafond afzuigventiel pijpventilator
- dakdoorvoer t.b.v. ventilatie
- warmtepomp binnen-unit (plaats en afmeting indicatief)
- warmtepomp buiten-unit (plaats en afmeting indicatief)
- verdeelunit t.b.v. vloerverwarming
- v.z.v. geëmailleerde beglazing
- v.z.v. matfe/ondoorzichtige beglazing
- pv-panelen (afmeting, aantal en ligging indicatief)
- luik
- geïsoleerde vloerluis

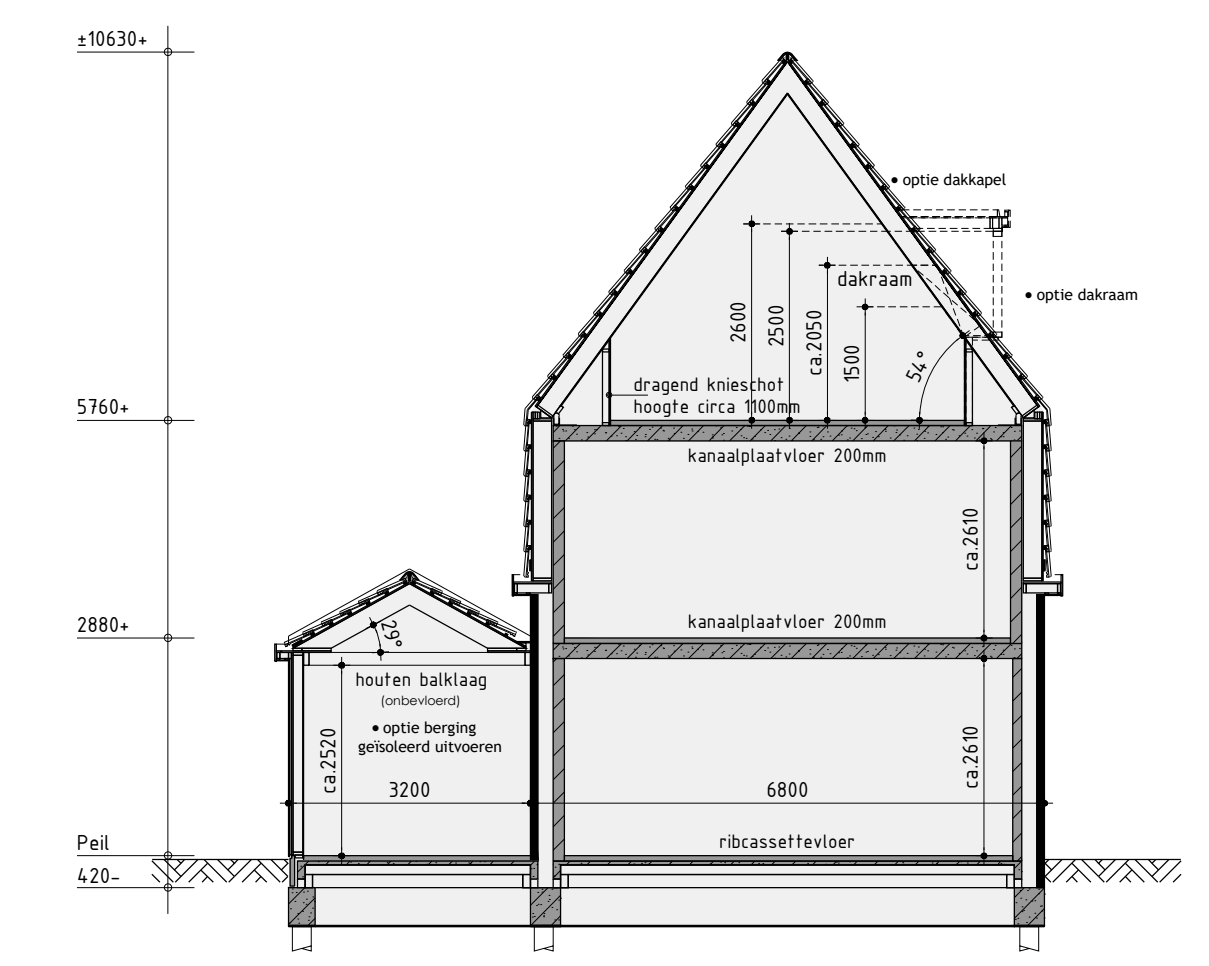

Principe doorsnede A-A

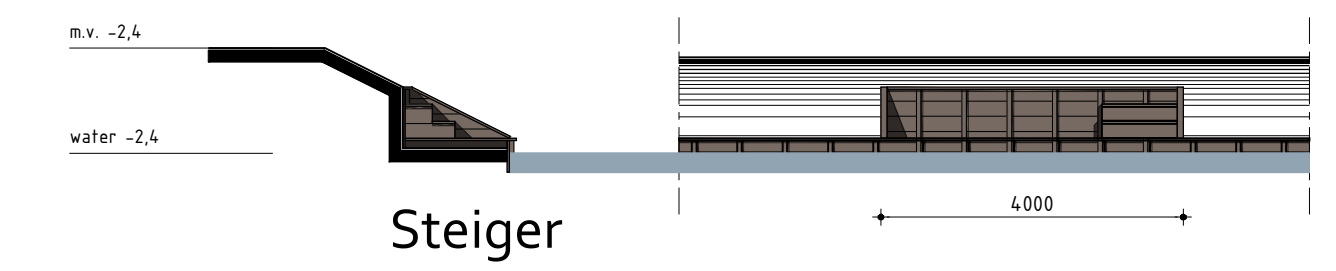


Steiger

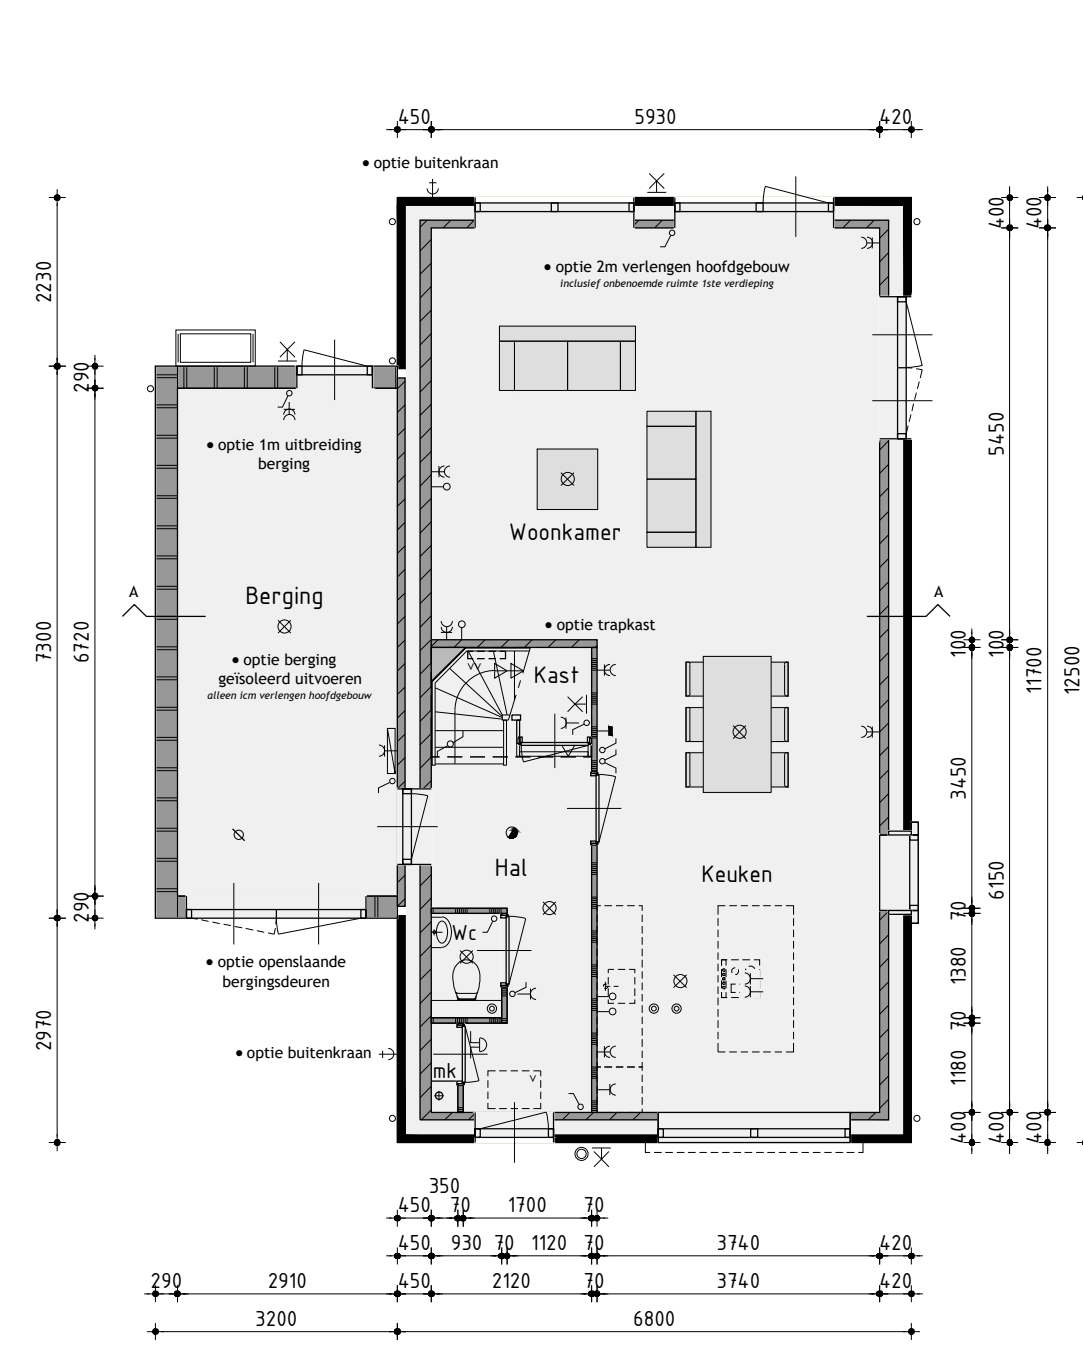


Begane grond

v.z.v. vloerverwarming exclusief berging

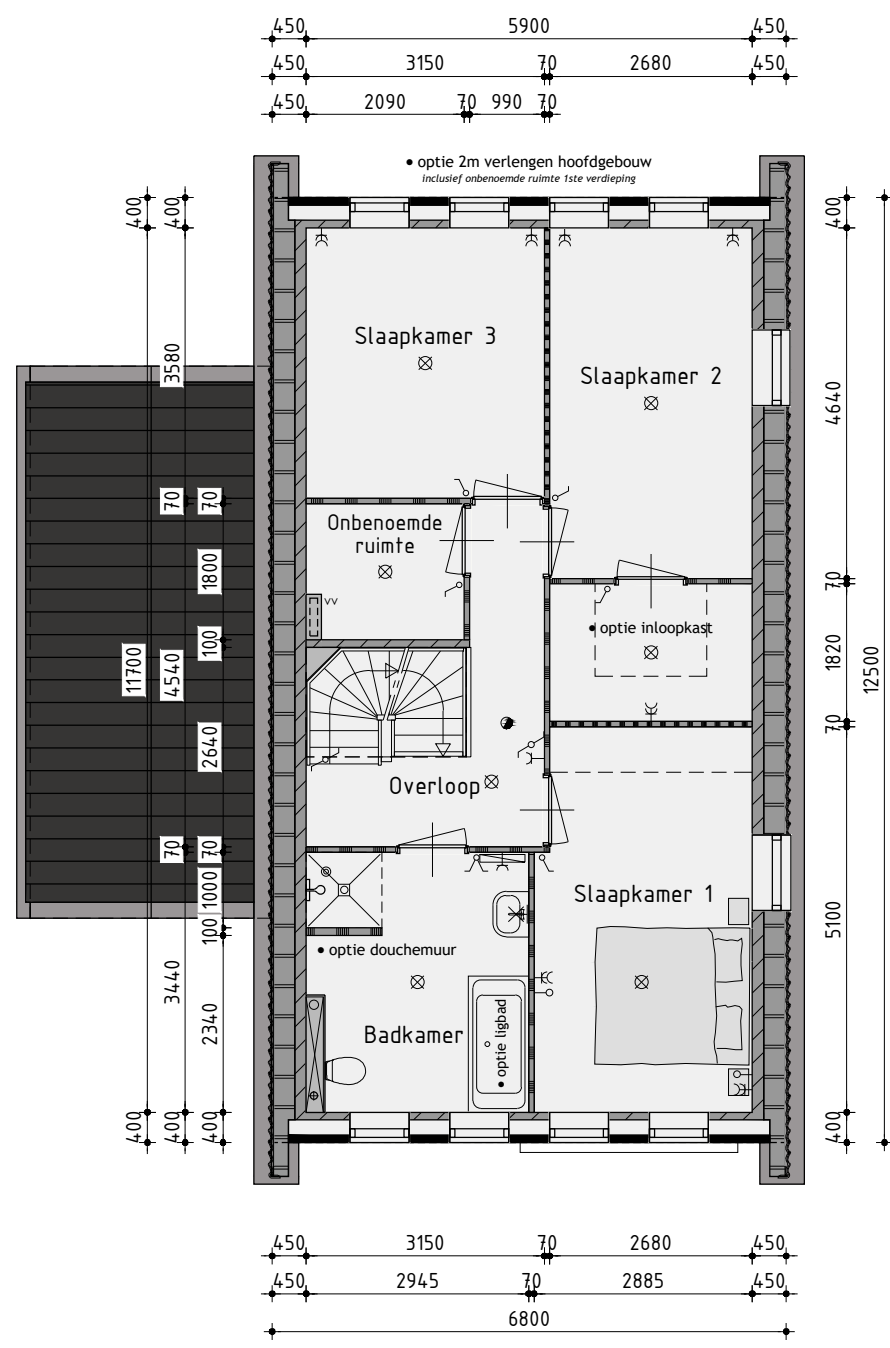

1ste Verdieping

v.z.v. vloerverwarming

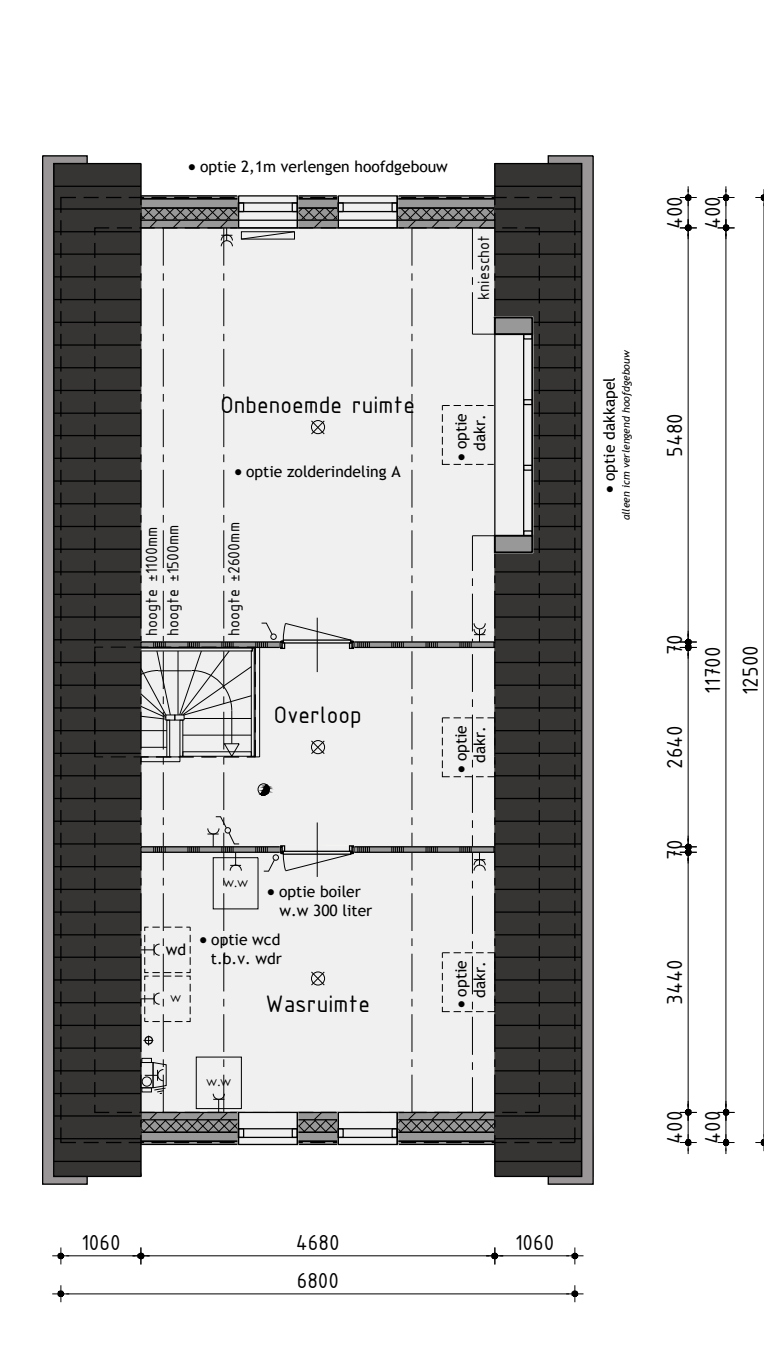

2de Verdieping

de onbenoemde ruimten voldoen niet aan de eisen voor het verblijven van personen op het gebied van o.a. daglicht, ventilatie, hoogte boven de trap en plafondhoogte.

Ontwikkeling: **bpd** Amsterdam
 Realisatie en copersbegeleiding: **KUIN bv** AANNEMINGSBEDRIJF
 De Tocht 5
 1611 HT Bovenkarspel
 (0228) 51 13 13
 info@kuinbv.nl

Bouwnummer Z28 Vrijstaand type VS2 Opties

Plan: Waterweide, eiland 5 te Grootebroek, Gemeente Stede Broec
 Bouwnummer Z28
 Werknummer: 20370
 Formaat: A1
 Schaal: 1:100
 Getekend: Roy Zwagemaker
 Datum 1: 11-12-2020
 Datum 2: 19-01-2021
 Datum 3: 05-02-2021
 Datum 4:
 Datum 5:
 Datum 6:
 Datum 7:
 Datum 8:
 Datum 9:
 Datum 10:
 Datum 11:
 Datum 12:
 Bladnummer B-10.0