



Voorgevel



Rechter zijgevel



Achtergevel



Linker zijgevel

Kleurenschema, zie materiaalstaat MB Architecten


Opmerking	Materialen	Kleur
Gevelsteen bouw 3	Baksteen	Paarsbruin gemaacard
Plintsteen en accentsteen bouw 2 en 3	Baksteen	Bruinzwart
Siersteen bouw 1 en 3	Baksteen, geglazuurd	Geel
Sierplafond bouw 1 en 3	Baksteen, geglazuurd	Blauw/groen
Gevelbekleding halfgeboew bouw 1	Vezelcementsteen, wit	Stafgrjs
Gevelbekleding zijgeboew bouw 1	Vezelcementsteen, wit	Lechtgroen
Gevelbekleding bouw 3	Vezelcementsteen, wit	Lechtgroen
Gevelsteen bouw 2	Baksteen	Beige gemaacard
Siersteen bouw 2	Baksteen	Geel
Gevelsteen bouw 1	Baksteen	Oranjebruin gemaacard
Plintsteen en accentsteen bouw 1	Baksteen	Oranjebruin gemaacard
Dak	Keratische pannen	
Kozijnen	Hardhout	Crestweil
Draaideuren	Hardhout	Gratgrjs
Voordeur	Saenagsstaal	Palsgrjs
Reeden op het glas	Hardhout	Gratgrjs
Verticaal sieraad op kozijn	Hardhout	Gratgrjs
Baandelen	Paintpanel	Crestweil
Raandorpels f.p.v. metselwerk	Beton	Natuur
Raandorpels f.p.v. gevelbekleding	Aluminium	Gratgrjs
Raandorpels f.p.v. gevelbekleding	Aluminium	Stafgrjs
Raandorpels f.p.v. gevelbekleding	Aluminium	Oris
Wandwaterroep	Aluminium	Blank gemaacard
Ventilatiegrijs	Aluminium	Blank gemaacard
Tuinberging	Verduurzaamd naaltdout	Grjsbaak
Garageaandrijving	Aluminium trim	Grjsbaak
Kozijnen en deur	Hardhout	Grjsbaak
Poort	Hout	Grjsbaak

Renvooi

- pafondlichtaandrijving
- wandlichtaandrijving
- enkele schakelaar
- dubbele schakelaar
- wissel schakelaar
- enkele wandcontactdoos geaard
- dubbele wandcontactdoos geaard
- elektrische leding
- betrade leding
- thermisat
- buitewraan
- rookleider
- opstelplaats voor wasafwasmal
- opstelplaats voor wasdroger
- elektrische radiator (plaats en afmeting indicatief)
- bidetkoker
- bid
- mechanische ventilatie-unit
- ventilatorrooster
- wind afzuigventil mechanische ventilatie
- pafond afzuigventil mechanische ventilatie
- pafond afzuigventil pijpventilator
- dakdoorvoer f.p.v. ventilatie
- verntepopp binnen-unit (plaats en afmeting indicatief)
- verntepopp buiten-unit (plaats en afmeting indicatief)
- verdeelunit f.p.v. vloerverwarming
- v.z.v. gemiddelde beglazing
- v.z.v. half/voordeurrichtige beglazing
- p.v. panelen (afmeting, aantal en ligging indicatief)
- lak
- gestileerde vloerlak


Renvooi

- baksteen schoorwerk
- geïsoleerde achterconstructie v.z.v. gevelbekleding
- kalkzandsteen vulwerk
- kalkzandsteen uiterste windschermende spouwmuur
- lichte scheidingwand standard glasblokken
- lichte scheidingwand zware glasblokken
- houtskeldebouw

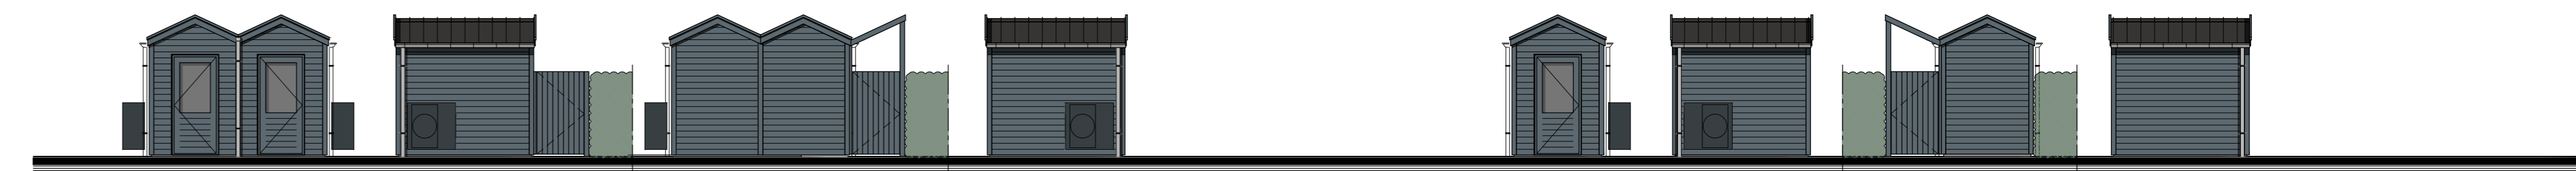


Tuinberging bouwnummer 1/2
Plaats volgens situatie


Tuinberging bouwnummer 3
Plaats volgens situatie

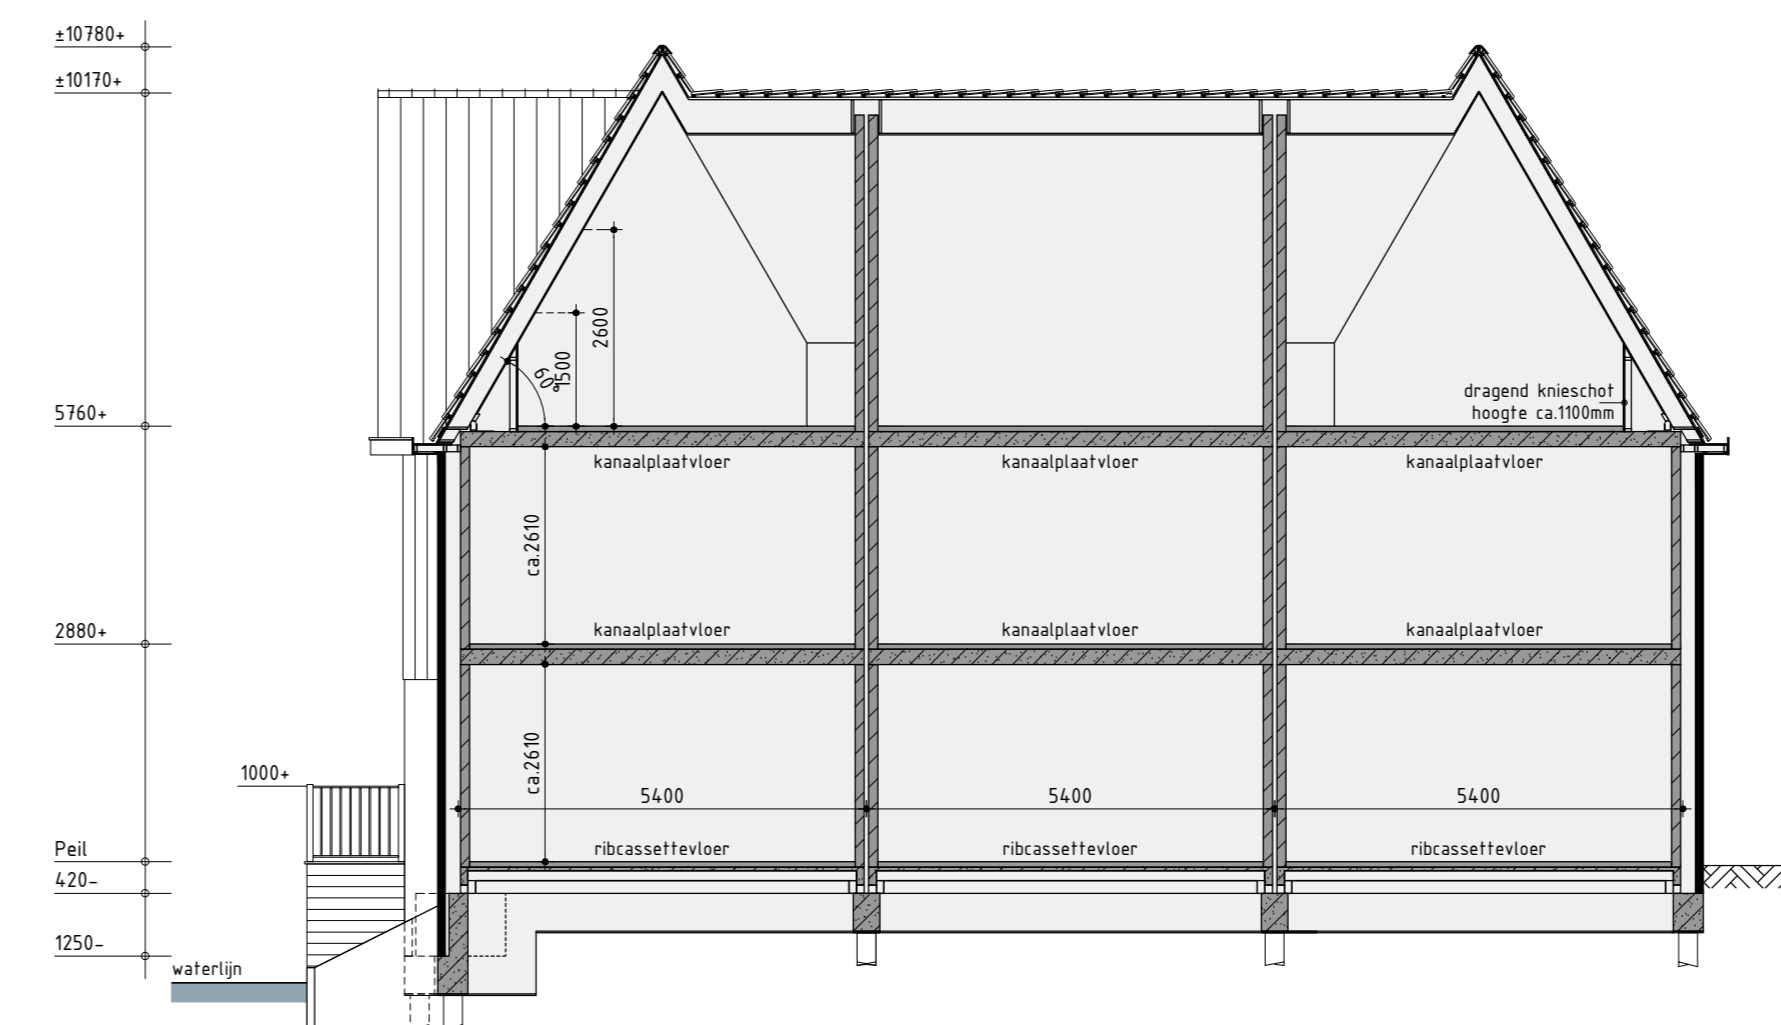


Principe doorsnede A-A

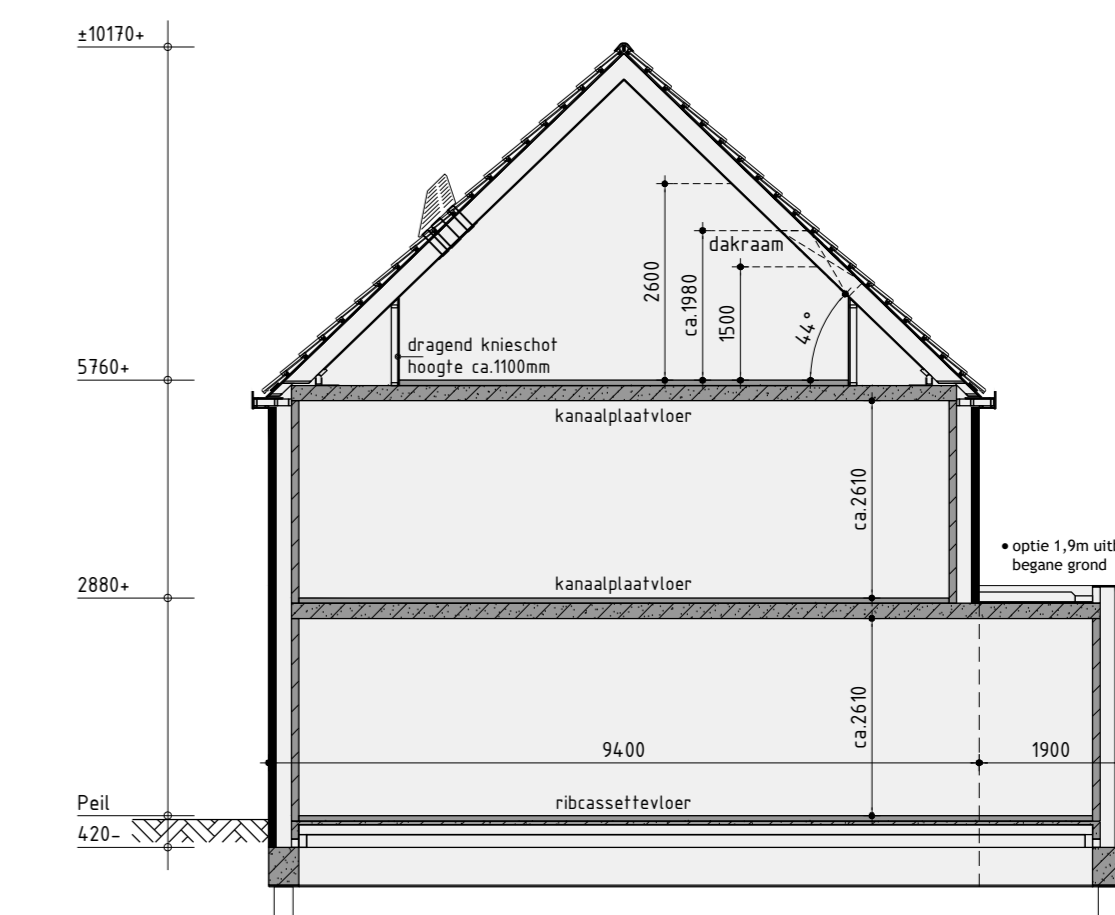


Principe doorsnede B-B

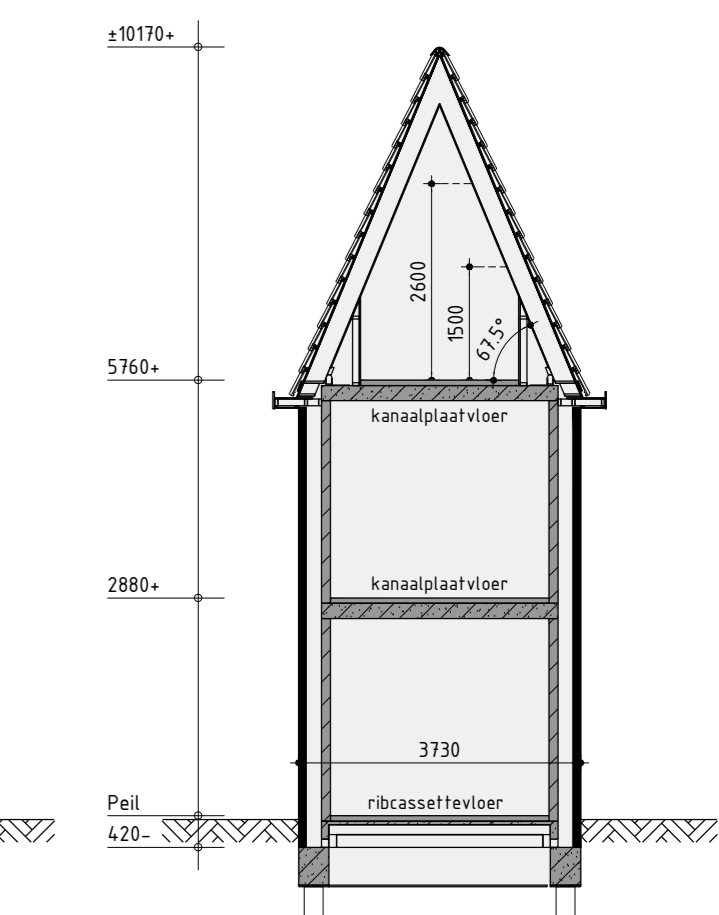


Principe doorsnede C-C

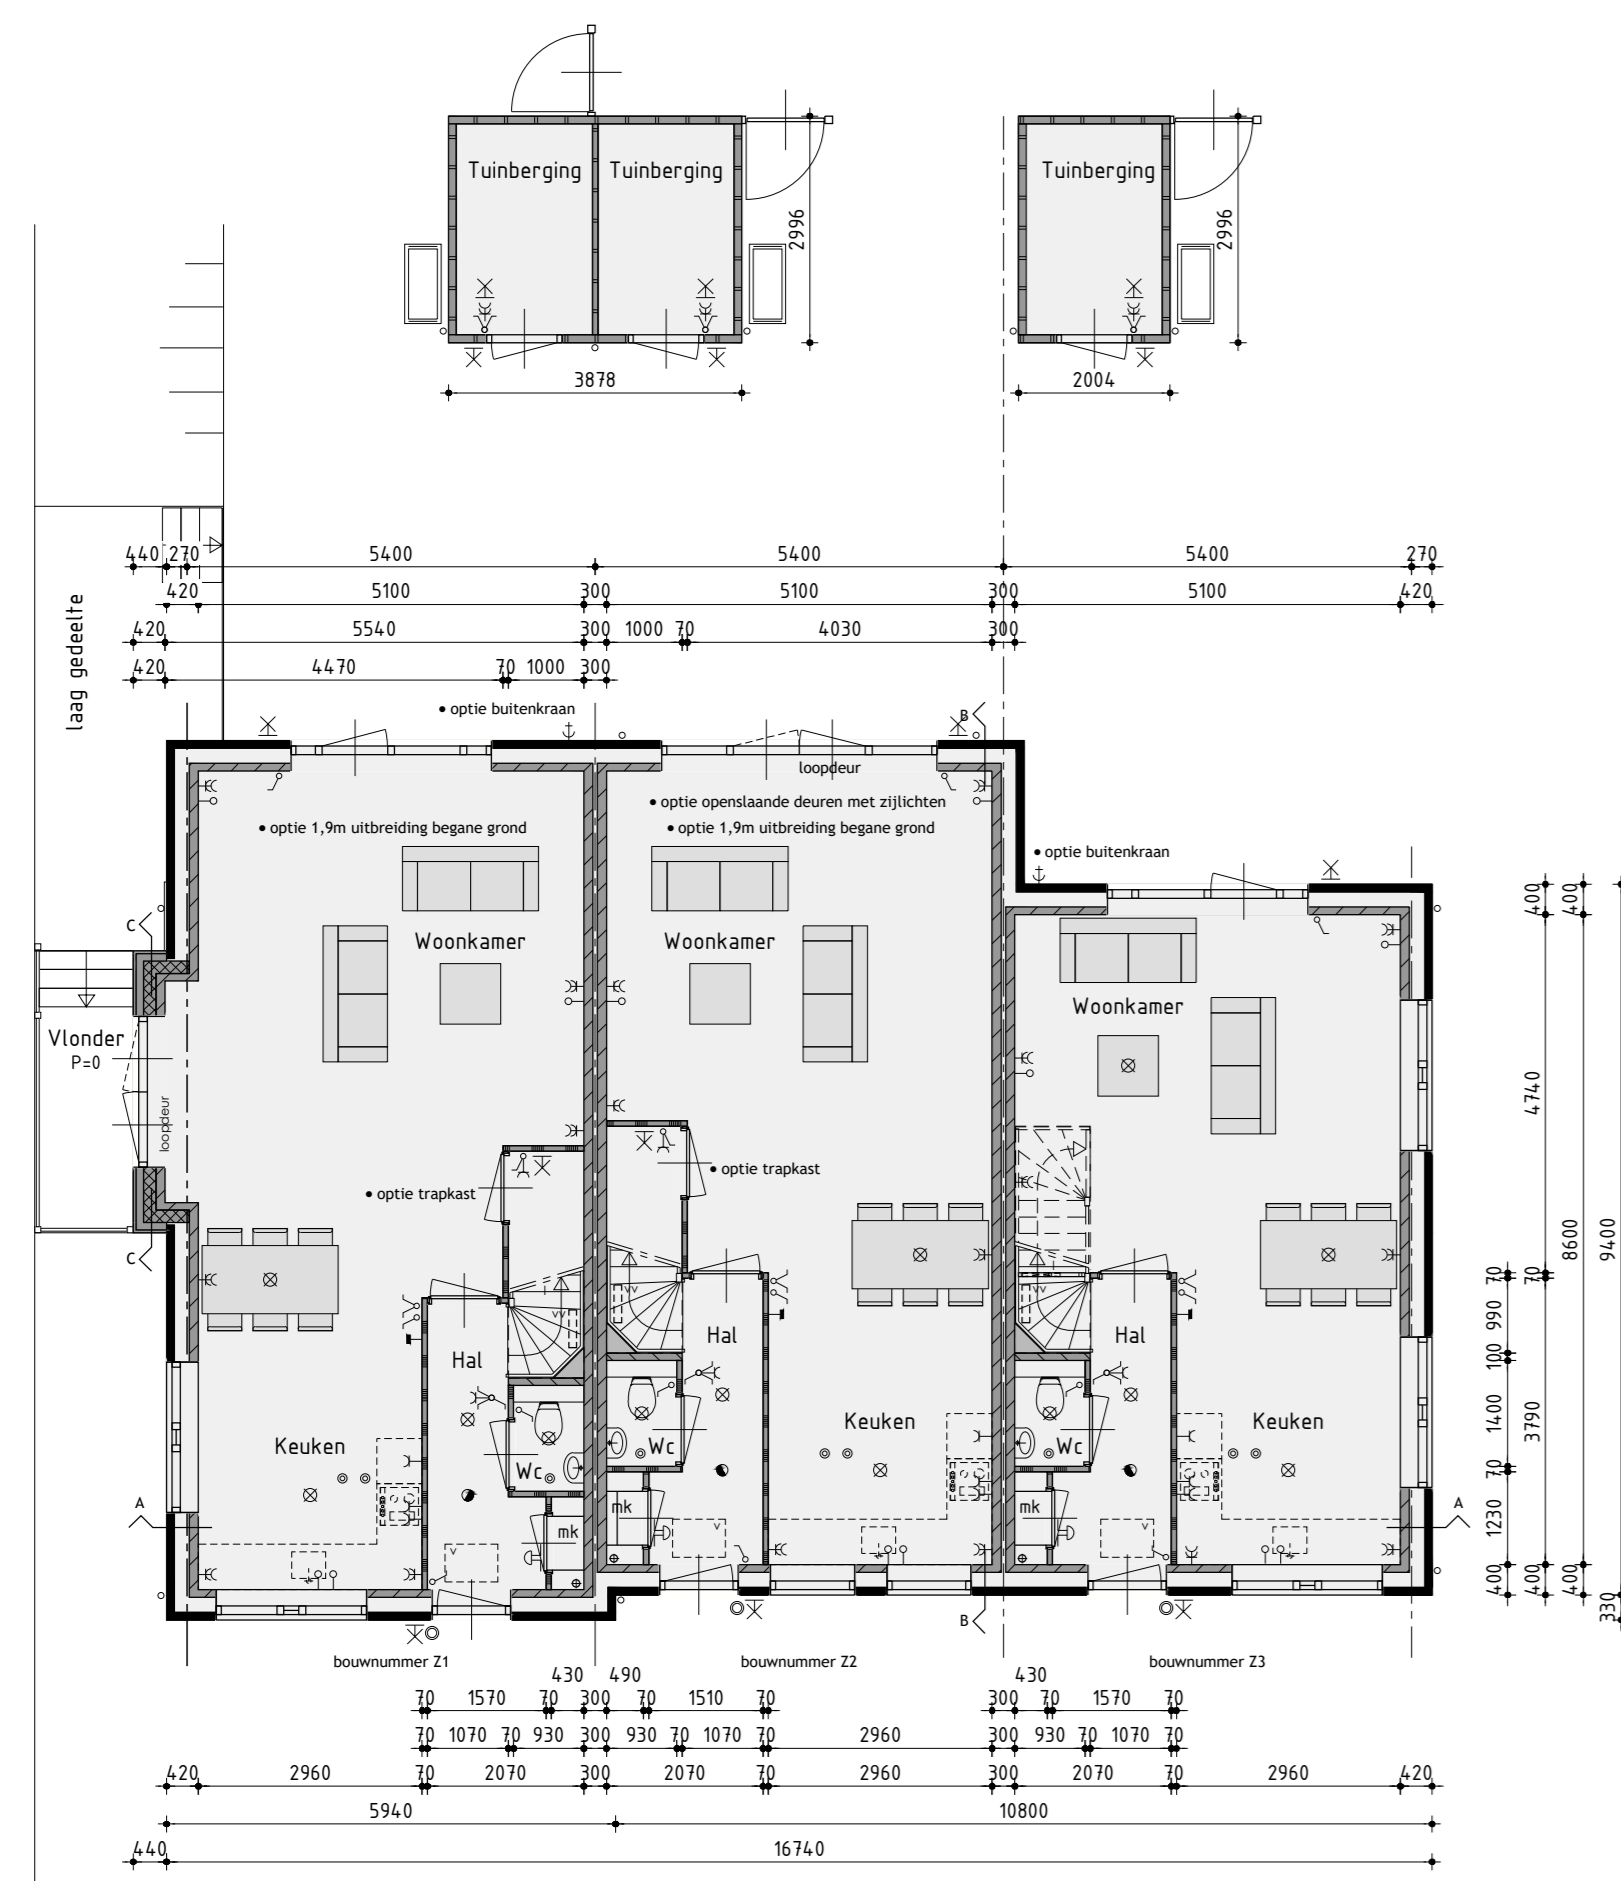

Begane grond
v.z.v. vloerverwarming

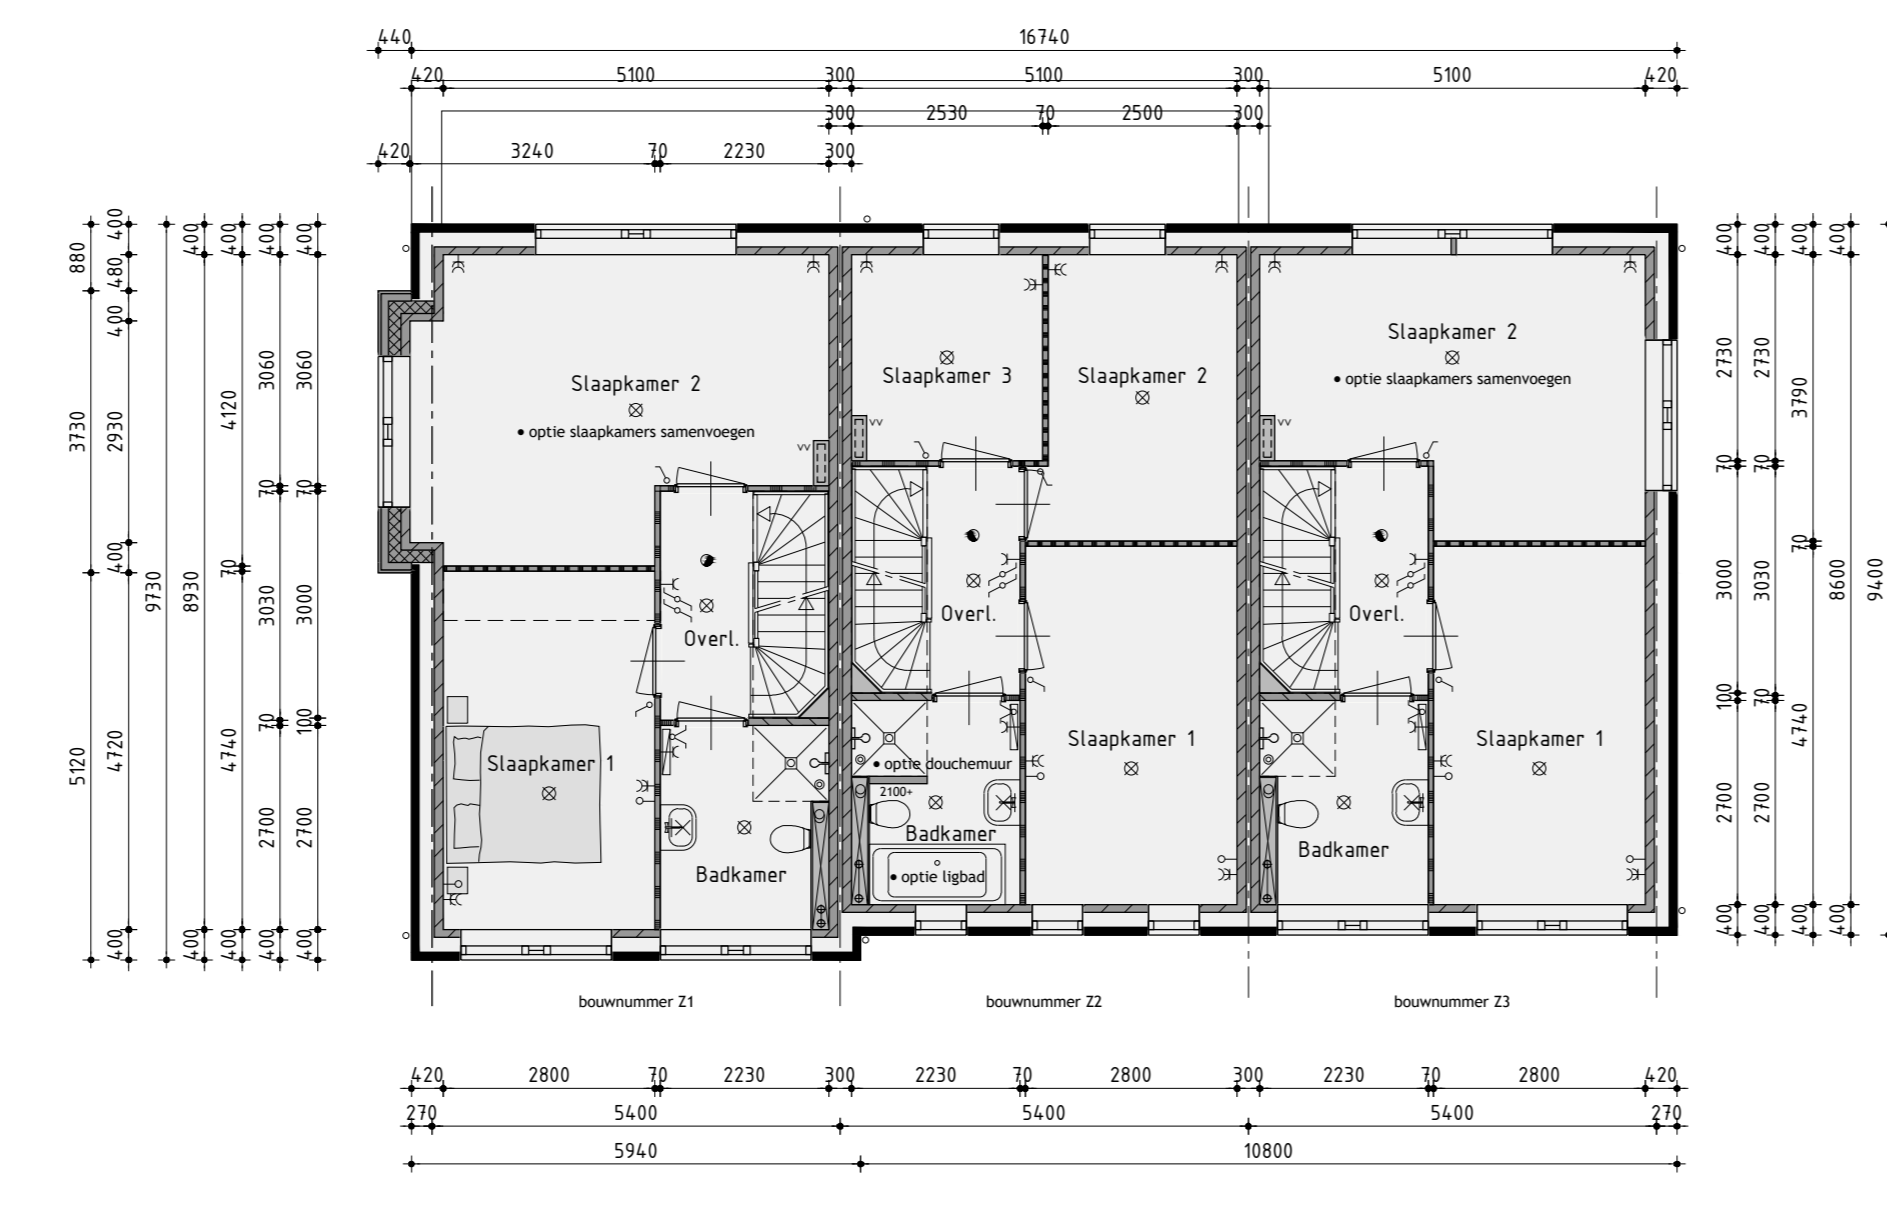

1ste Verdieping
v.z.v. vloerverwarming

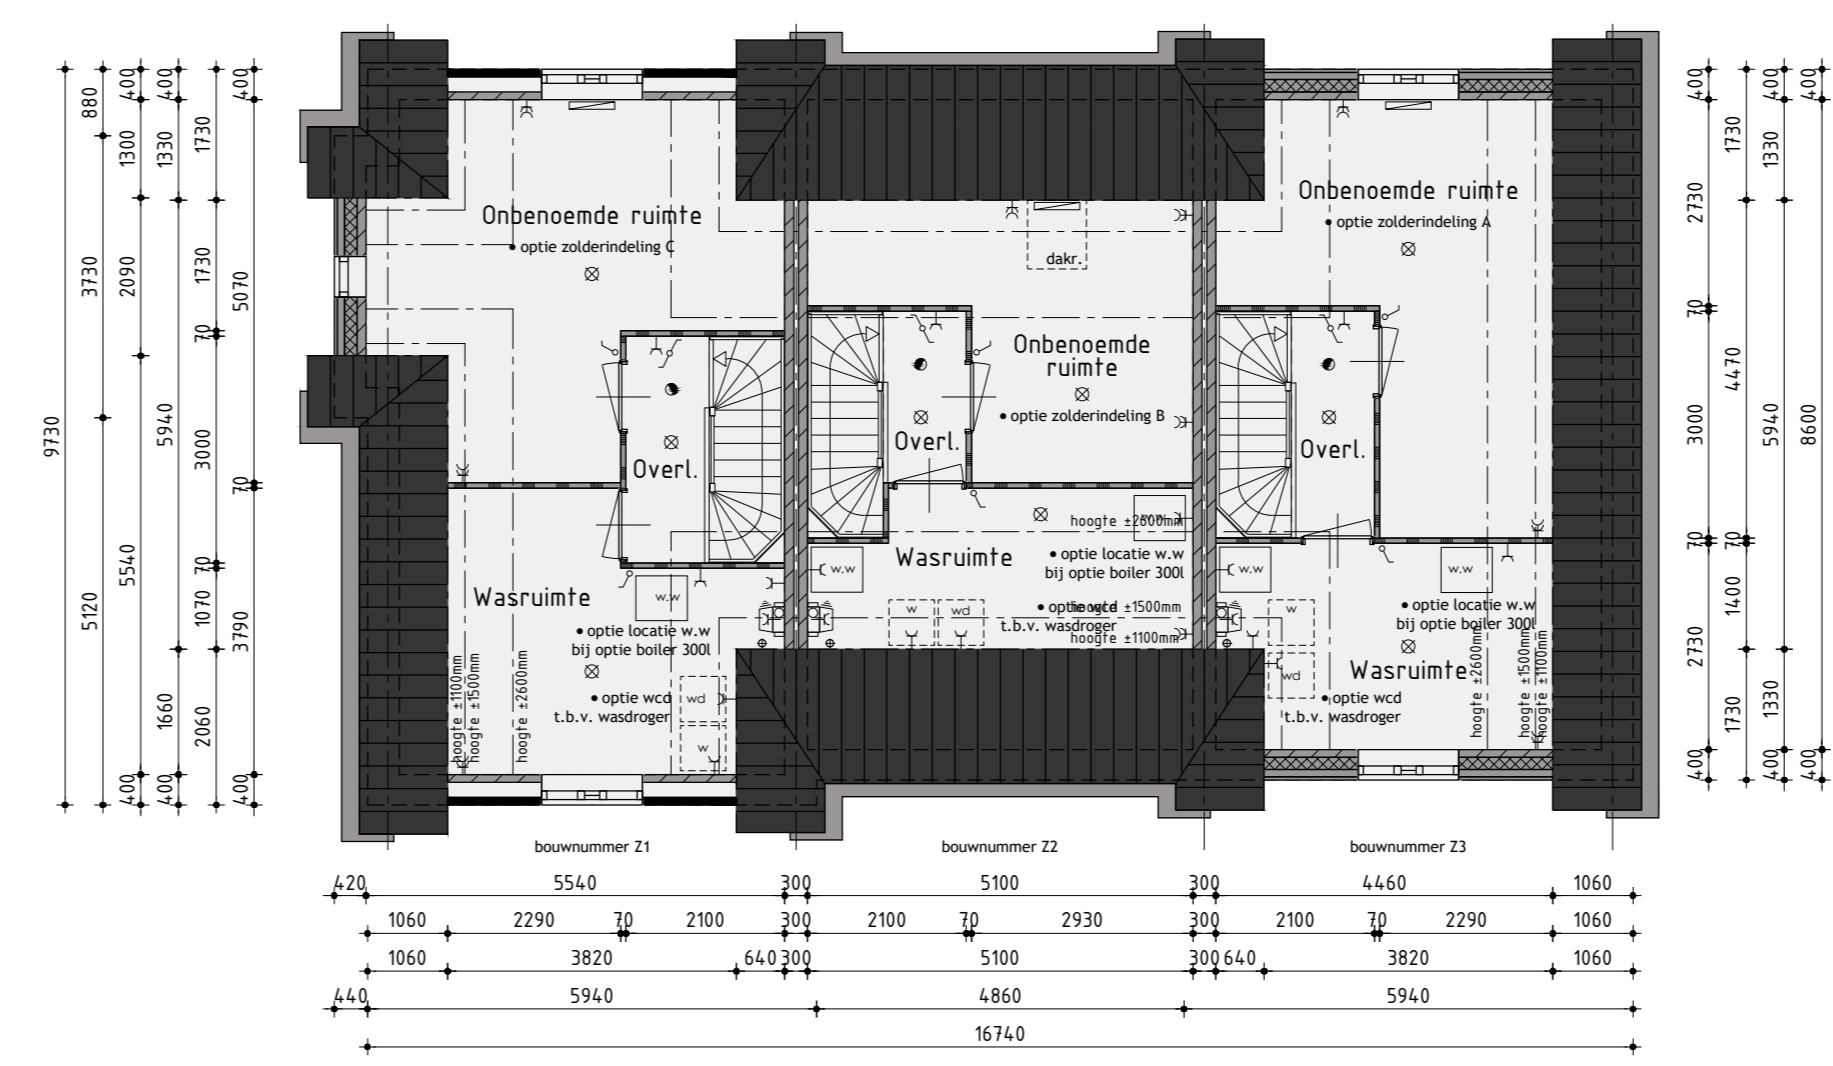

2de Verdieping

De onbepaalde ruimten voldoen niet aan de eisen voor het vertiëren van personen op het gebied van o.a. daglicht, ventilatie, hoogte boven de trap en plafondhoogte.

Ontwikkeling: **bpd** Amsterdam
 Realisatie en kopersbegeleiding: **KUIN bv**
 De Tocht 5, 1615 HT Bovenkropel, (020) 81 13 13, info@kuin.nl
Bouwnummer Z1 t/m Z3
Rijwoningen type RW5 opties
 Plan: Waterweds, eiland 5 te Grootebroek, Gemeente Stede Broec
 Bouwnummer Z1 t/m Z3
 Werknummer: 2020
 Formaat: A4
 Schaal: 1:100
 Getekend: Roy Zwagemaker
 Datum 1: 24-09-2020
 Datum 2: 11-11-2020
 Datum 3: 18-11-2020
 Datum 4: 20-11-2020
 Datum 5: 11-12-2020
 Datum 6: 07-01-2021
 Datum 7: 19-01-2021
 Datum 8: 05-02-2021
 Datum 9:
 Datum 10:
 Datum 11:
 Datum 12:
 Bladnummer B-07/O