



Voorgevel



Rechter zijgevel



Achtergevel



Linker zijgevel

Kleurenschema


Onderdelen	Materialen	Kleur
Gevelsteen	Baksteen	Oranje-rood gemaanceerd
Plintsteen	Baksteen	Oranje-bruin gemaanceerd
Siersteen	Baksteen	Geel
Siersteen	Baksteen	Zwart
Gevelbekleding	Vezelcementdelen wood	Stofgrijs
Raamdorpels	Beton	Grijs/Naturel
Dak	Keramische pan	Antraciet
Dakrandafwerking topgevel	Zink	Naturel
Kozijnen	Hardhout	Cremerwit
Draaiende delen	Hardhout	Grafietgrijs
Voordeur	Samengesteld	Grafietgrijs
Stalen kanteldeur	Verzinkt staal	Grafietgrijs
Openslaande bergingsdeuren	Samengesteld	Grafietgrijs
Bosidelen	Paintpanel	Cremerwit
Luifels	Paintpanel	Lichtgrijs
Hemelwaterafvoer	PVC	Grijs
Ventilatieroosters	Aluminium	Blank geanodiseerd
Zijwangen dakkapel	Redcedar rabat	Cremerwit

Renvooi


- baksteen schoonwerk
- geïsoleerde achterconstructie v.z.v. gevelbekleding
- kalkzandsteen vullwerk
- kalkzandsteen ankerloze woningsscheidende spouwmuur
- lichte scheidingswand standaard gipsblokken
- lichte scheidingswand zware gipsblokkenblok
- houtskeletbouw

Renvooi

- plafondlichtaansluitpunt
- wandlichtaansluitpunt
- enkele schakelaar
- dubbele schakelaar
- wissel schakelaar
- enkele wandcontactdoos gearad
- dubbele wandcontactdoos gearad
- onbedrade leiding
- bedrade leiding
- thermostat
- buitenkraan
- rookmelder
- opstelplaats voor wasautomaat
- opstelplaats voor wasdroger
- elektrische radiator (plaats en afmeting indicatief)
- bedrukker
- bel
- mechanische ventilatie-unit
- ventilatorrooster
- ventilatorrooster
- ventilatorrooster in dakraam
- wand afzuigventiel mechanische ventilatie
- plafond afzuigventiel mechanische ventilatie
- plafond afzuigventiel pijpventilator
- dakdoorvoer t.b.v. ventilatie
- warmtepomp binnen-unit (plaats en afmeting indicatief)
- warmtepomp buiten-unit (plaats en afmeting indicatief)
- verdeelunit t.b.v. vloerverwarming
- v.z.v. geïsoleerde beglazing
- v.z.v. matre/ondoorzichtige beglazing
- pv-panelen (afmeting, aantal en ligging indicatief)
- luik
- geïsoleerde vloerluik

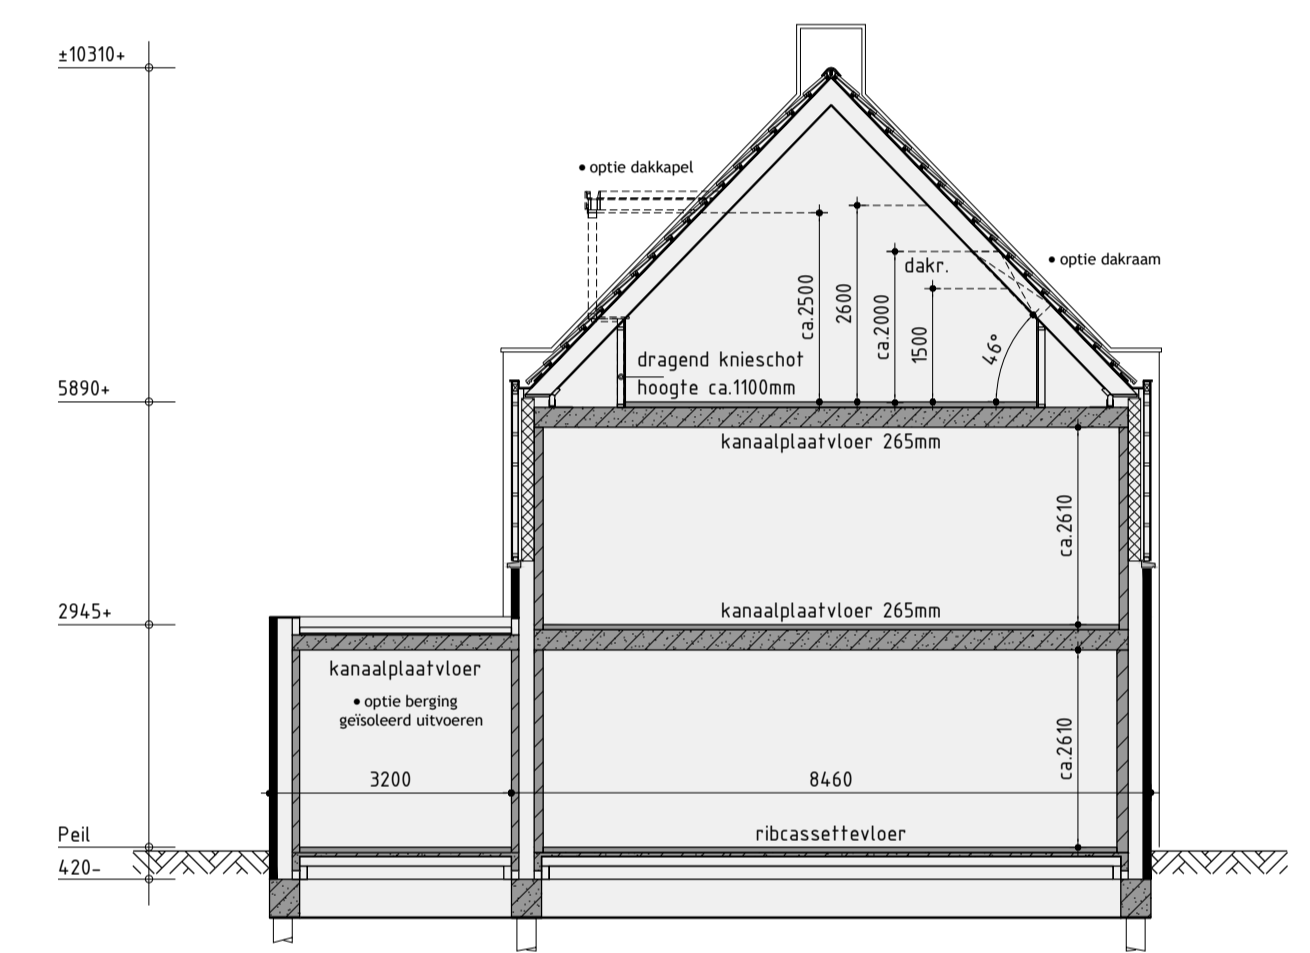


Principe doorsnede A-A

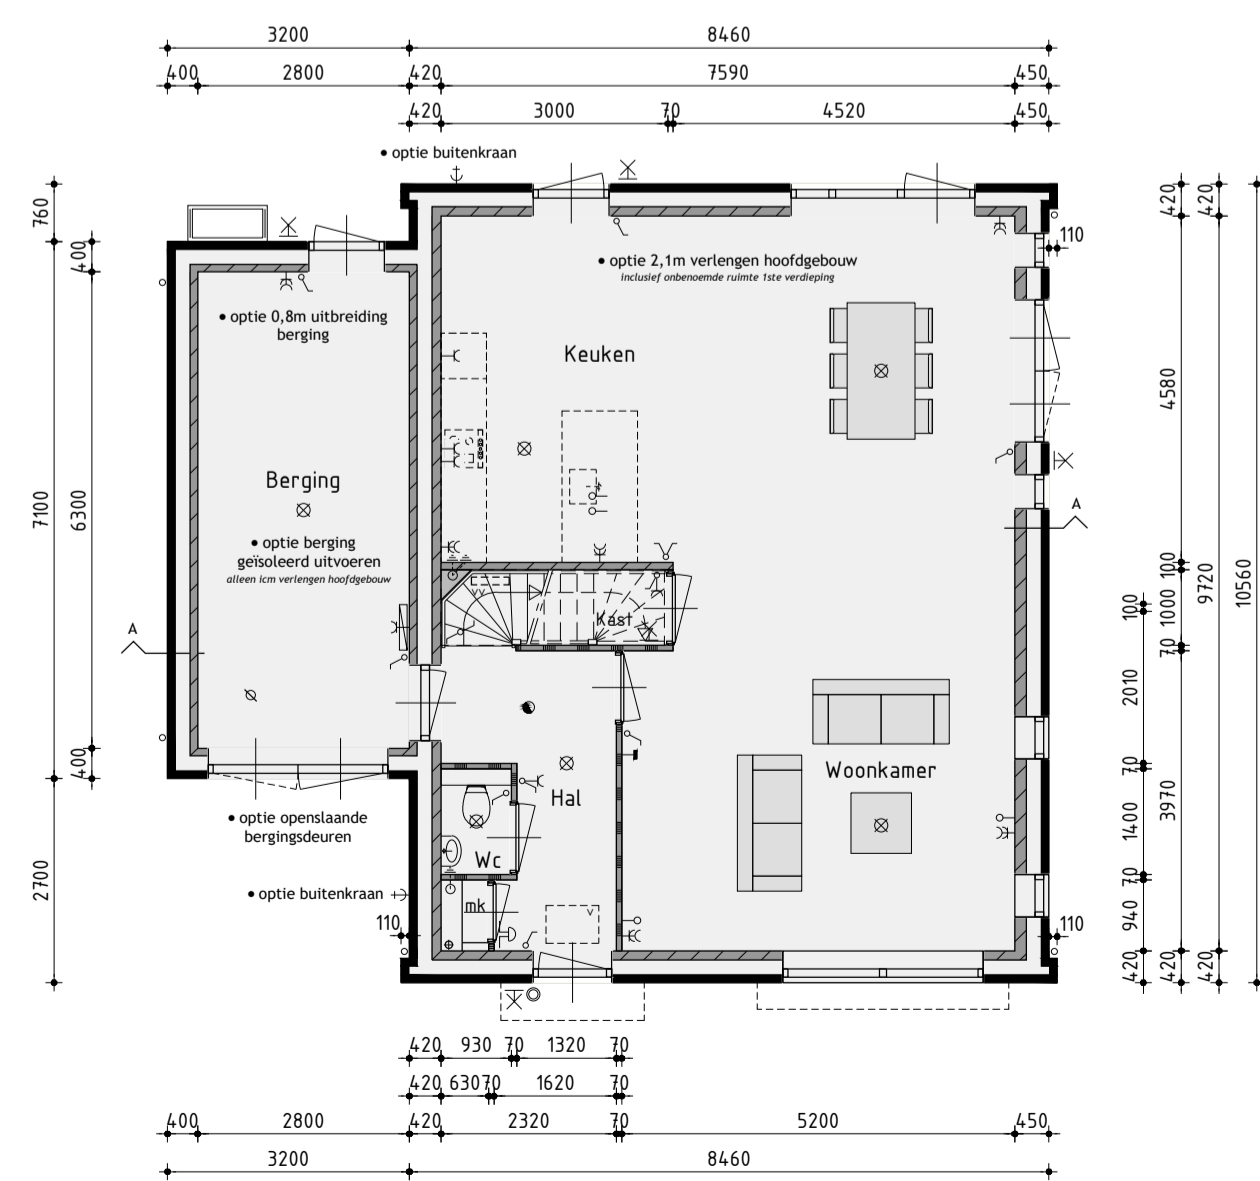


Begane grond

v.z.v. vloerverwarming exclusief berging

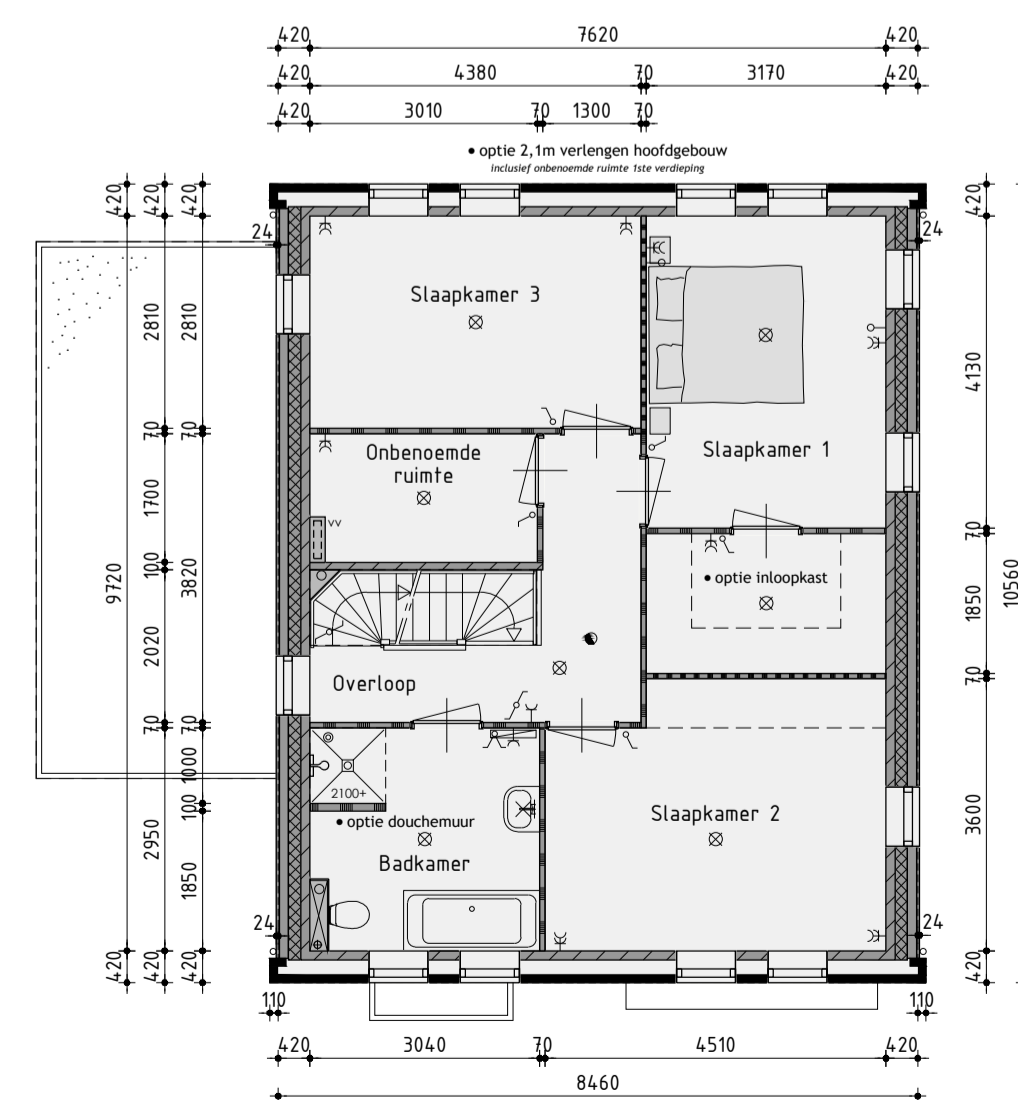

1ste Verdieping

v.z.v. vloerverwarming

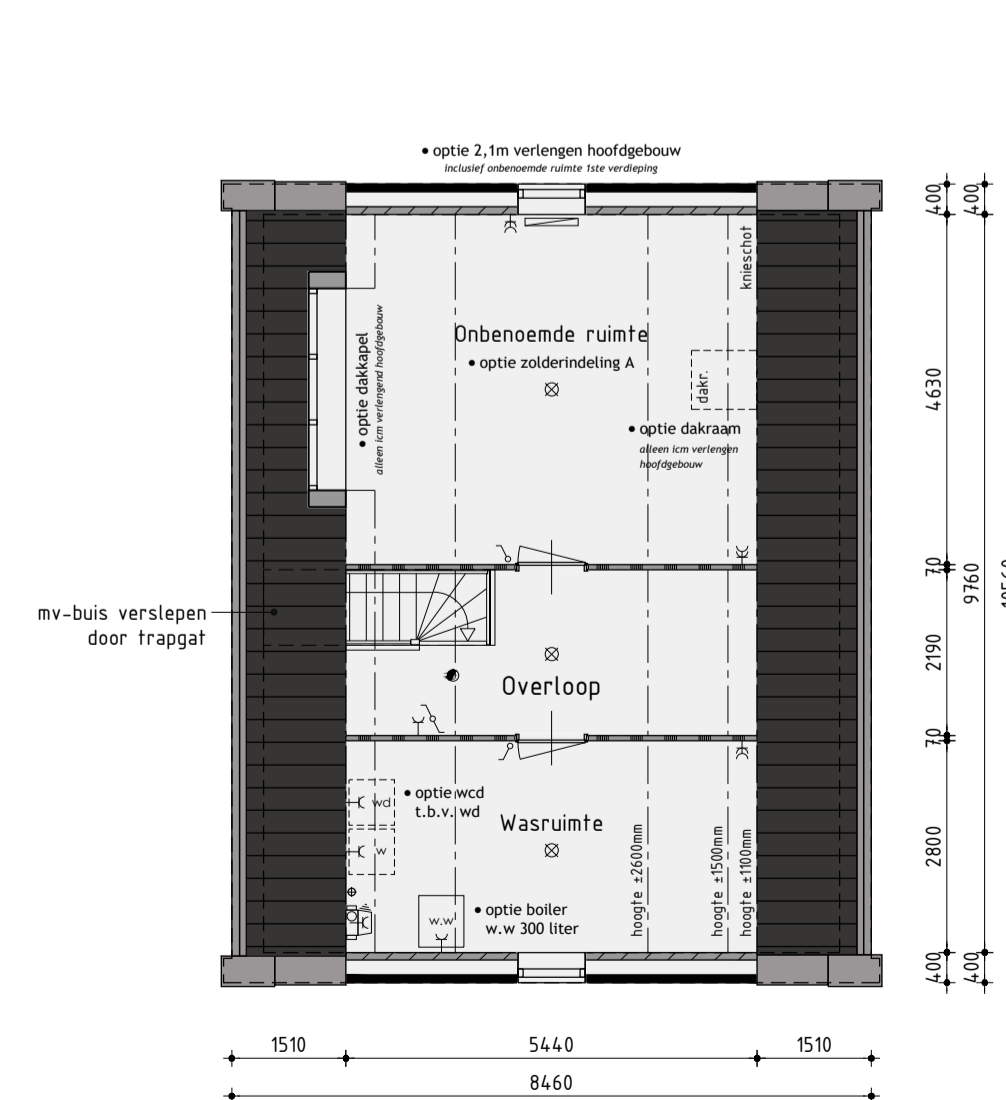

2de Verdieping

de onbenede ruimten voldoen niet aan de eisen voor het verblijven van personen op het gebied van o.a. daglicht, ventilatie, hoogte boven de trap en plafondhoogte.

Ontwikkeling: **bpd** Amsterdam
 Realisatie en copersbegeleiding: **KUIN bv**
 De Tocht 5
 1611 HT Bovenkarspel
 (0228) 51 53 13
 info@kuinbv.nl

Bouwnummer B17 en Z16
 Vrijstaand type VS1 opties

Plan: Waterweide, eiland 5 te Grootebroek. Gemeente Stede Broec
 Bouwnummer B17 en Z16

Werknummer: 20370	Datum 1: 24-09-2020	Datum 7:
Formaat: A1	Datum 2: 29-10-2020	Datum 8:
Schaal: 1:100	Datum 3: 11-11-2020	Datum 9:
Getekend: Roy Zwagemaker	Datum 4: 20-11-2020	Datum 10:
	Datum 5: 11-12-2020	Datum 11:
	Datum 6:	Datum 12:

KUIN bv
 AANNEMINGSBEDRIJF
 Bladnummer B-09-O