
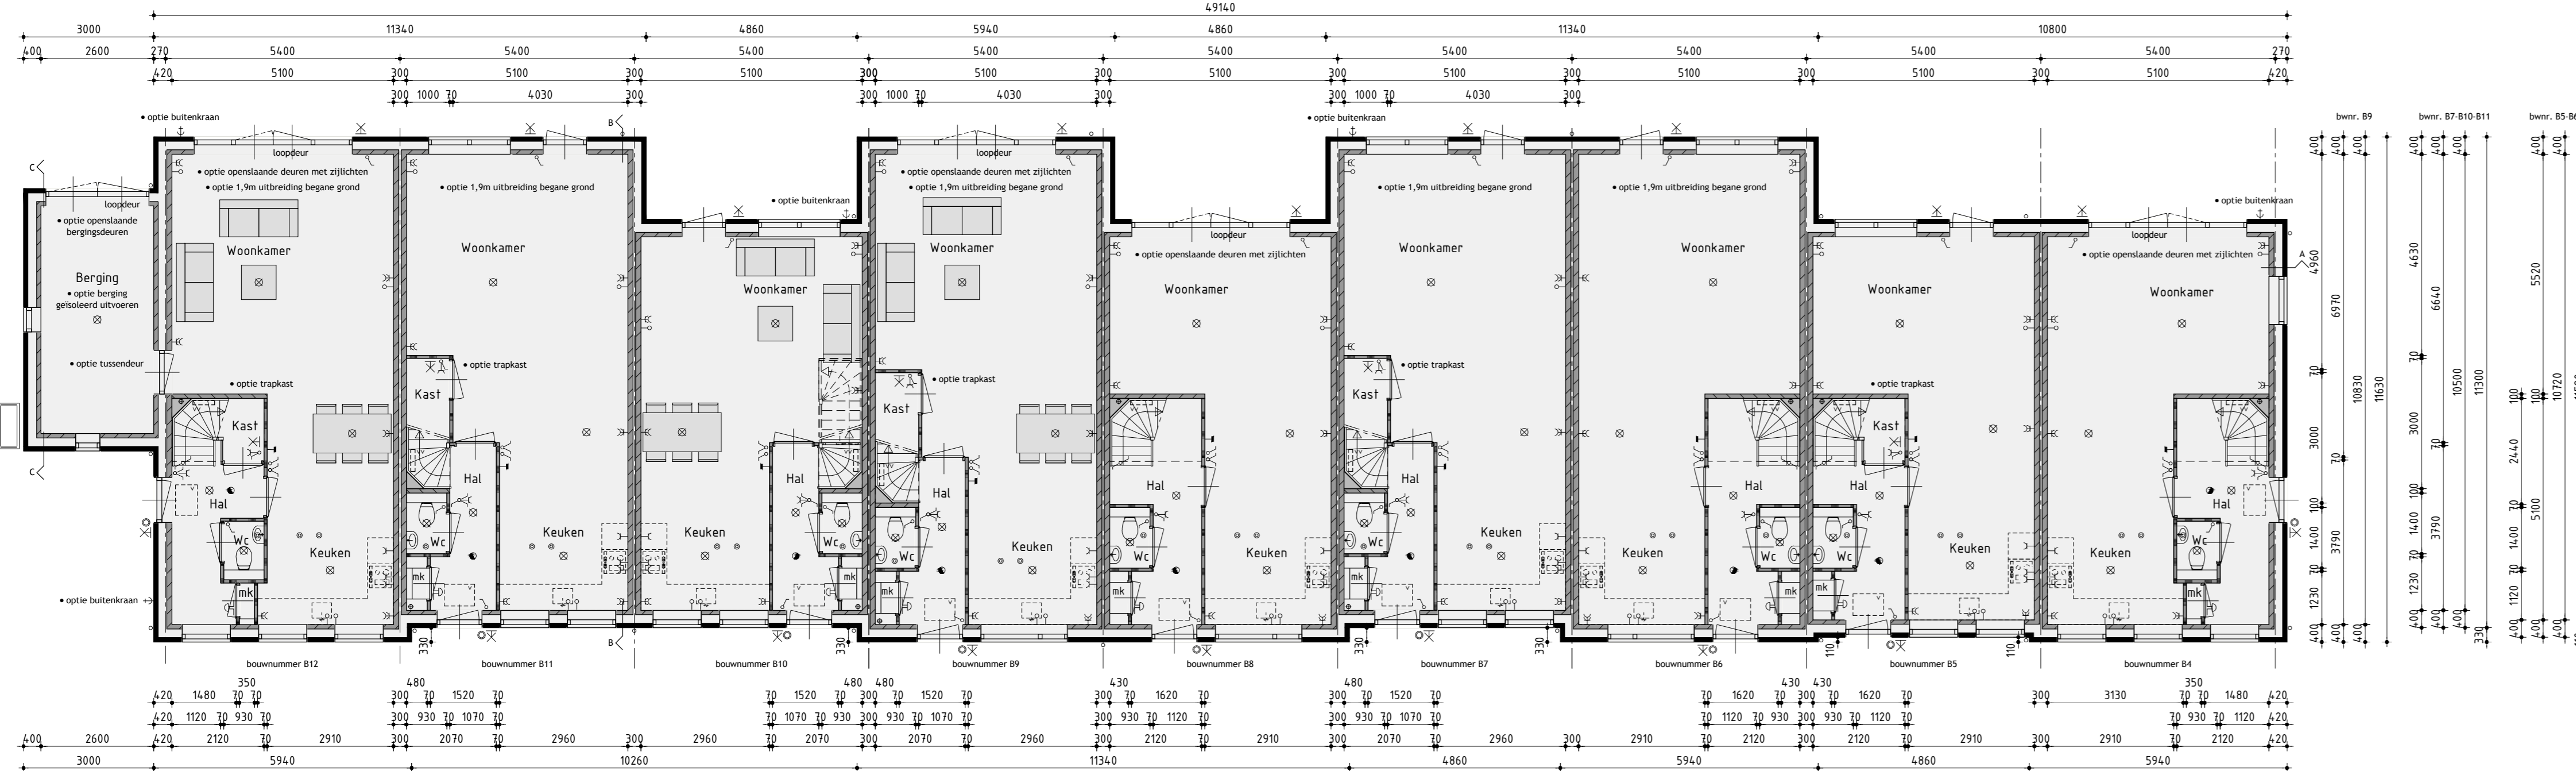



Voorgevel

Achtergevel

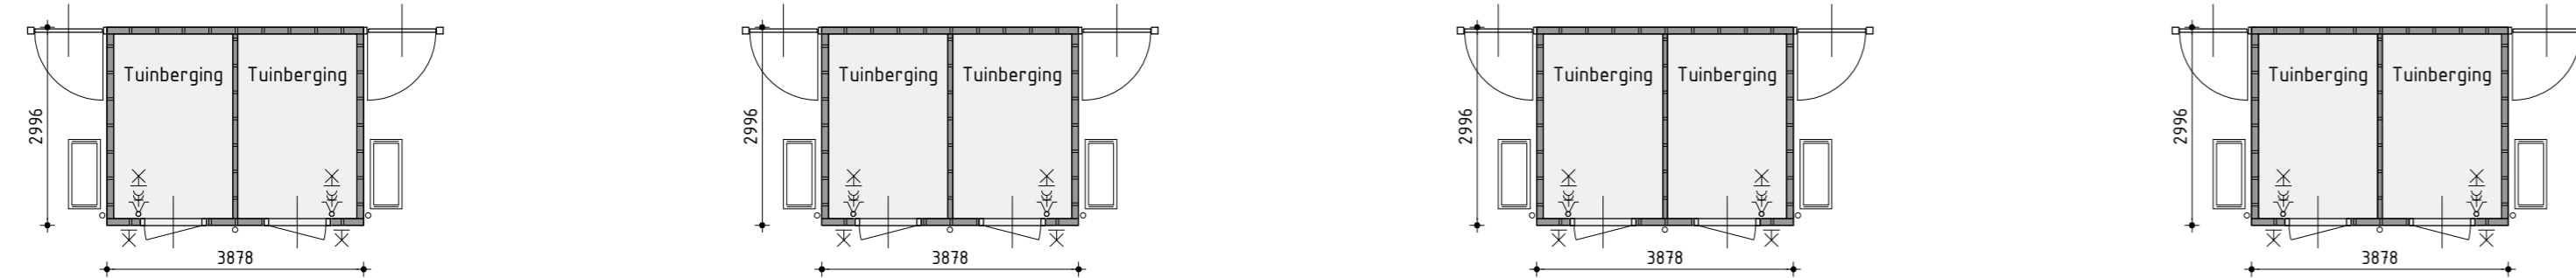


Begane grond

v.z.v. vloerenwoning en/of berging

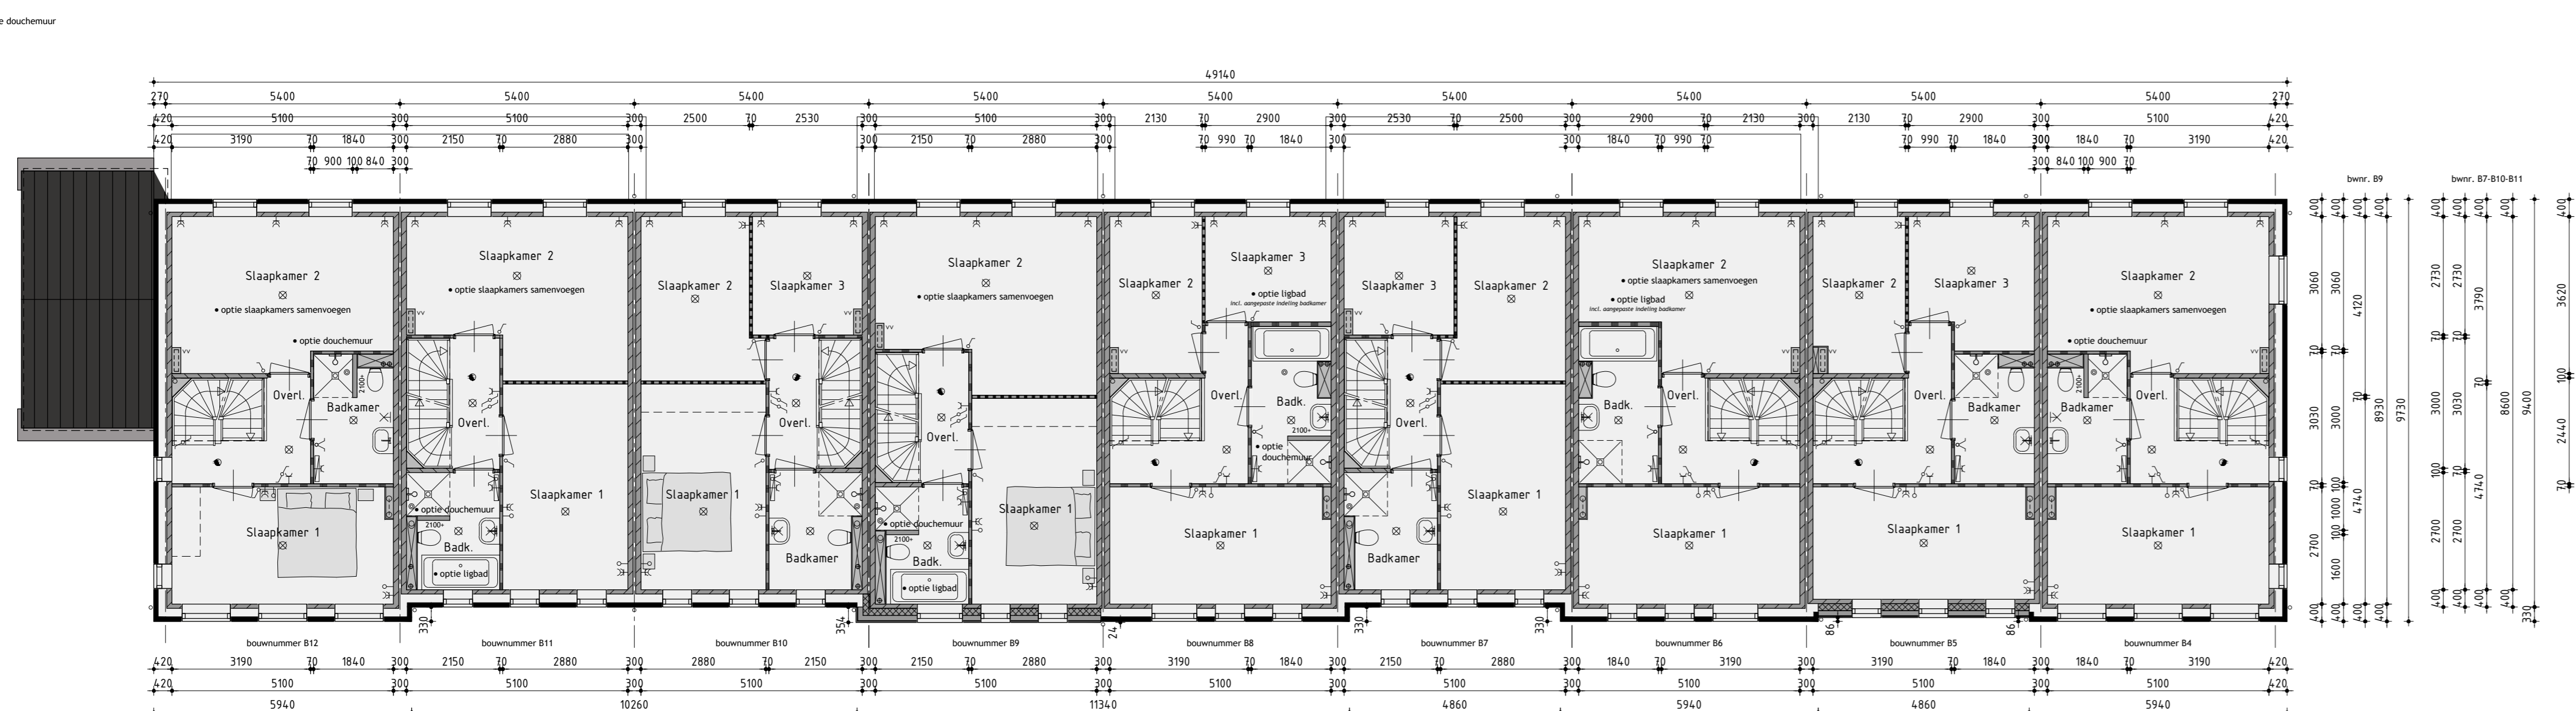

1ste Verdieping

v.z.v. vloerenwoning

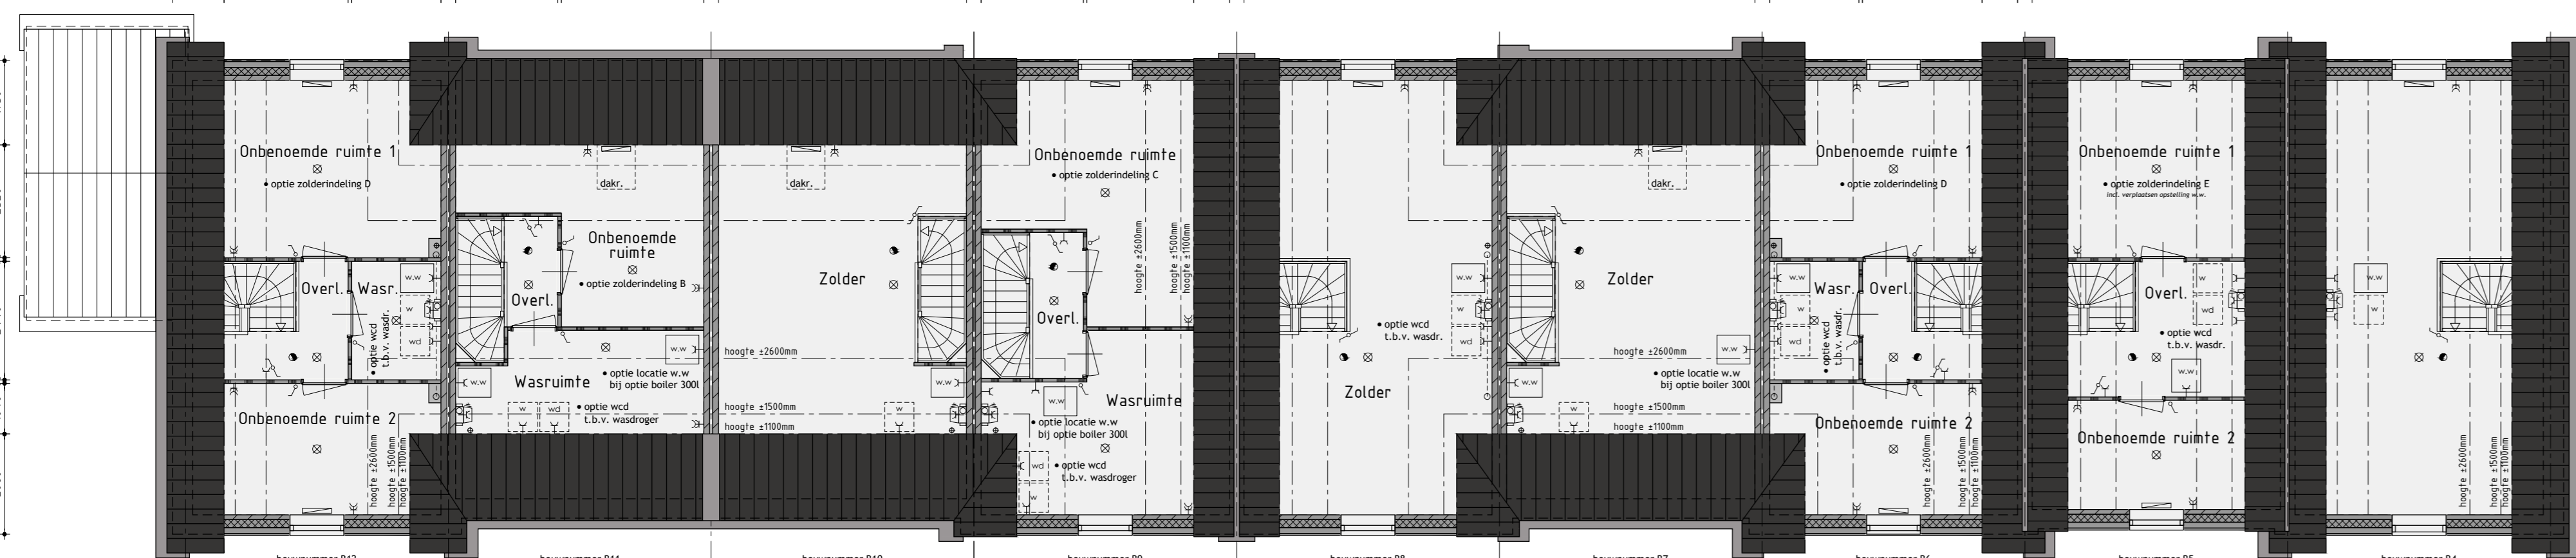

2de Verdieping

de onbebode ruimten voldoen niet aan de eisen voor het verblijven van personen op het gebied van o.a. daglicht, ventilatie, hoogte boven de trap en plafondbelting




Rechter zijgevel

Linker zijgevel

Voorgevel Rechter zijgevel Achtergevel Linker zijgevel

Tuinberging bouwnummer 4 t/m 11

Uitvoering volgens oppgave leverancier

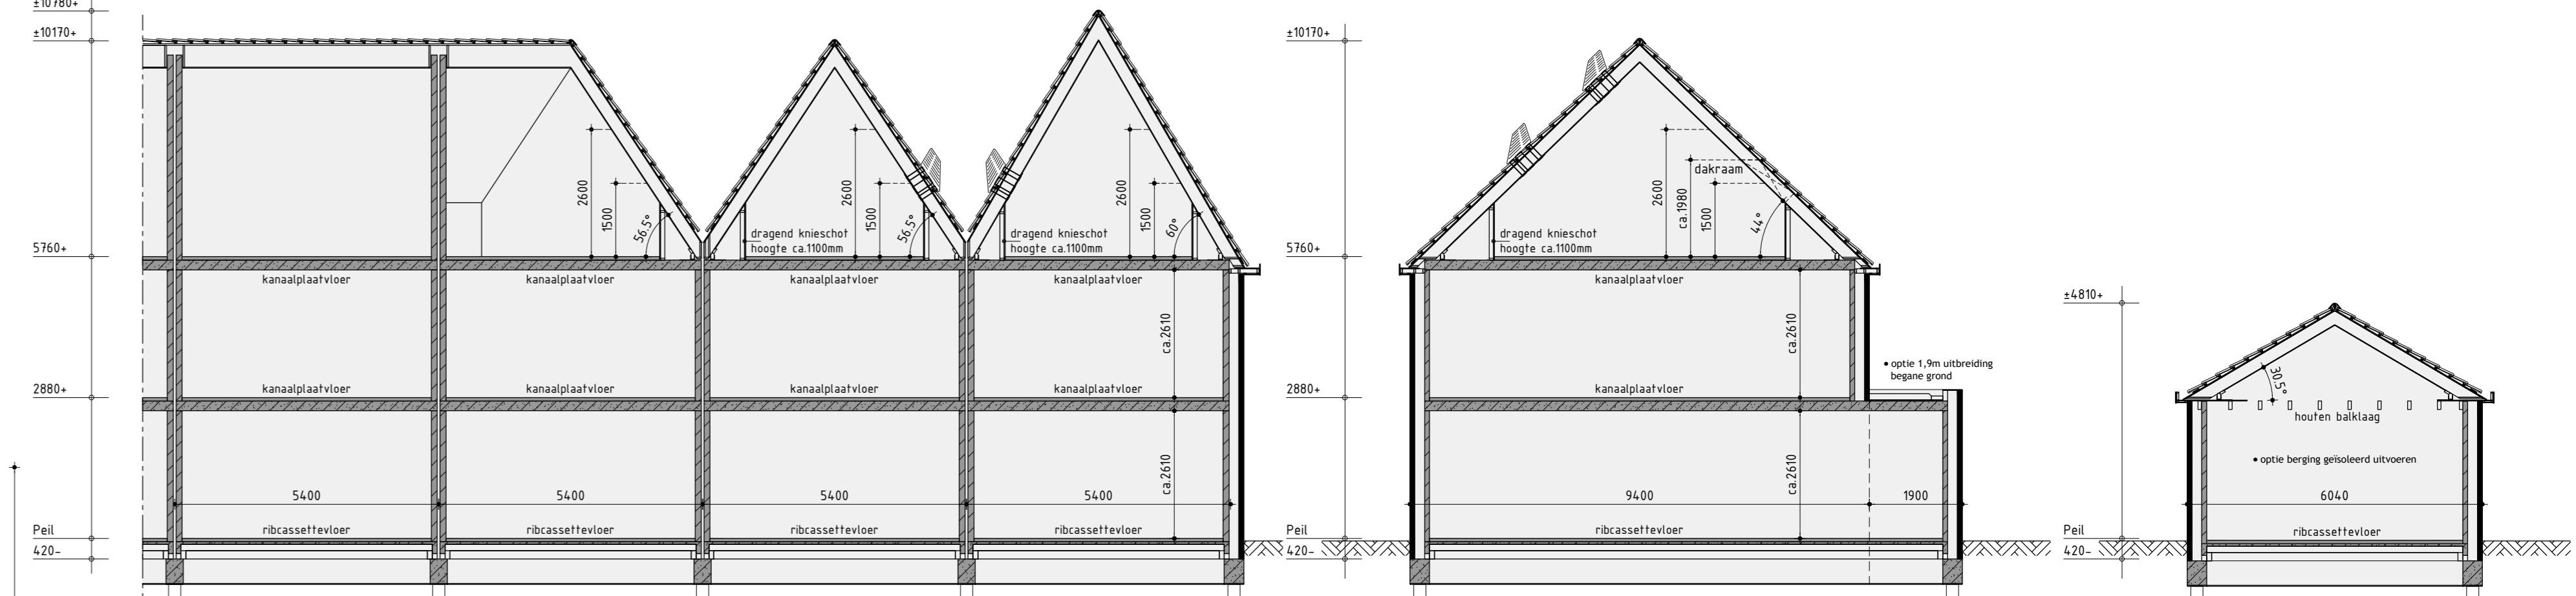

Principe doorsnede A-A

Principe doorsnede B-B

Principe doorsnede C-C

Kleurenschema, zie materiaalstaat MB Architecten

Ondersdelen	Materiaal	Kleur
Gevelsteen bewr. 4, 9 en 12	Baksteen	Oranje-rood gemuursd
Floersteen bewr. 4, 9 en 12	Baksteen	Oranje-rood gemuursd
Accentssteen bewr. 4 en 12	Baksteen	Oranje-rood gemuursd
Siersteen bewr. 4 en 12	Baksteen, geglazuurd	Paars
Gevelbekleding bewr. 4, 8 en 12	Vezelcementsteen	wit
Gevelbekleding bewr. 5 en 9	Vezelcementsteen	wit
Gevelsteen bewr. 5, 7 en 11	Baksteen	Beige gemuursd
Floersteen / optische bewr. 5, 7 en 11	Baksteen	Beige
Siersteen bewr. 5, 7, 9 en 11	Baksteen	Geel
Siersteen bewr. 9	Baksteen	Roodbruin
Gevelsteen bewr. 6, 8 en 10	Baksteen	Paarsbruin gemuursd
Speklagen bewr. 6, 8 en 10	Baksteen, Zonnemantel	Paarsbruin gemuursd
Sierplaat bewr. 6, 8 en 10	Geglazuurd baksteen	Blauw/groen
Eiken	Kerenscheep	paars
Kaplan	Hardhout	Cranewit
Straalende delen	Hardhout	Gratietris
Vloer	Samenegesd	Gratietris
Randen top het glas	Hardhout	Gratietris
Stralen raamleider	Versnifd staal	Gratietris
Roeden	Facopon	Cranewit
Raandorpels 1 x v. metselwerk	Beton	Natuur
Raandorpels 1 x v. gevelbekleding	Aluminium	Gratietris
Raandorpels 1 x v. gevelbekleding	Aluminium	Stafetris
Onbezocht glas	Gemeenend glas	Blauwgris
Hemelpanddak	PVC	Grig
Ventilatiecoaters	Aluminium	Blauk geandiseerd
Tuinberging	Verouderd hardhout	Gratietris
Garandwerk tuinberging	Aluminium trim	Gratietris
Koppen en deur tuinberging	Hardhout	Gratietris
Floer	Hout	Gratietris

Renvooi

- platfandichtaansluitpunt
- wandlichtaansluitpunt
- enkele schakelaar
- dubbele schakelaar
- visuel schakelaar
- enkele wandcontactdoos geard
- dubbele wandcontactdoos geard
- onbezocht leding
- begrafte leding
- thermoslaaf
- buitenkast
- roosterdeur
- opstelplaats voor wasdroger
- opstelplaats voor wasdroger
- elektrische radiator (plaats en afmeting indicatief)
- bedrukker
- bel
- mechanische ventilatie-unit
- ventilatieunit
- wand afzuigplaat mechanische ventilatie
- plafond afzuigplaat mechanische ventilatie
- plafond afzuigplaat gepventileerd
- onbezocht t.v. ventilatie
- warteploeg boven-unit (plaats en afmeting indicatief)
- warteploeg t.v. ventilatie
- warteploeg buiten-unit (plaats en afmeting indicatief)
- verdund 1 f.v. vierverwarming
- v.z.v. gemiddelde beglazing
- v.z.v. matje/doorzichtige beglazing
- pv-panelen (afmeting, aantal en ligging indicatief)
- dak
- getoelste vloertek

Renvooi

- baksteen schoonwerk
- gestraalde achterconstructie v.z.v. gevelbekleding
- baksteenbovenvlak
- baksteenbovenvlak met witte voeg
- lichte schiedingswand standaard gobstikken
- lichte schiedingswand zware gobstikken
- houtskelafbouw

Ontwikkeling: **bpd** Amsterdam

Realisatie en coördinatie: **KUIN bv**

De Ticht 5
De Hut 5
De Bovenkappel
(020) 51 13 13
info@kuin.nl

Bouwnummer B4 t/m B12
Rijwoningen type RW1 opties

Plan: Waterweds, eiland te Grootebroek, Gemeente Stede Broec
Bouwnummer B4 t/m B12

Werknummer: 2020 Datum 1: 24-09-2020 Datum 7:
Formaat: A0 Datum 2: 11-11-2020 Datum 8:
Schaal: 1:100 Datum 3: 08-10-2020 Datum 9:
Getekend: Roy Zwagelmaker Datum 4: 20-11-2020 Datum 10:
AANNEEMINGSBEDRIJF Datum 5: 11-11-2020 Datum 11:
KUIN bv Datum 6: 07-01-2021 Datum 12:
Bladnummer B-03 D