


Voorgevel



Rechter zijgevel

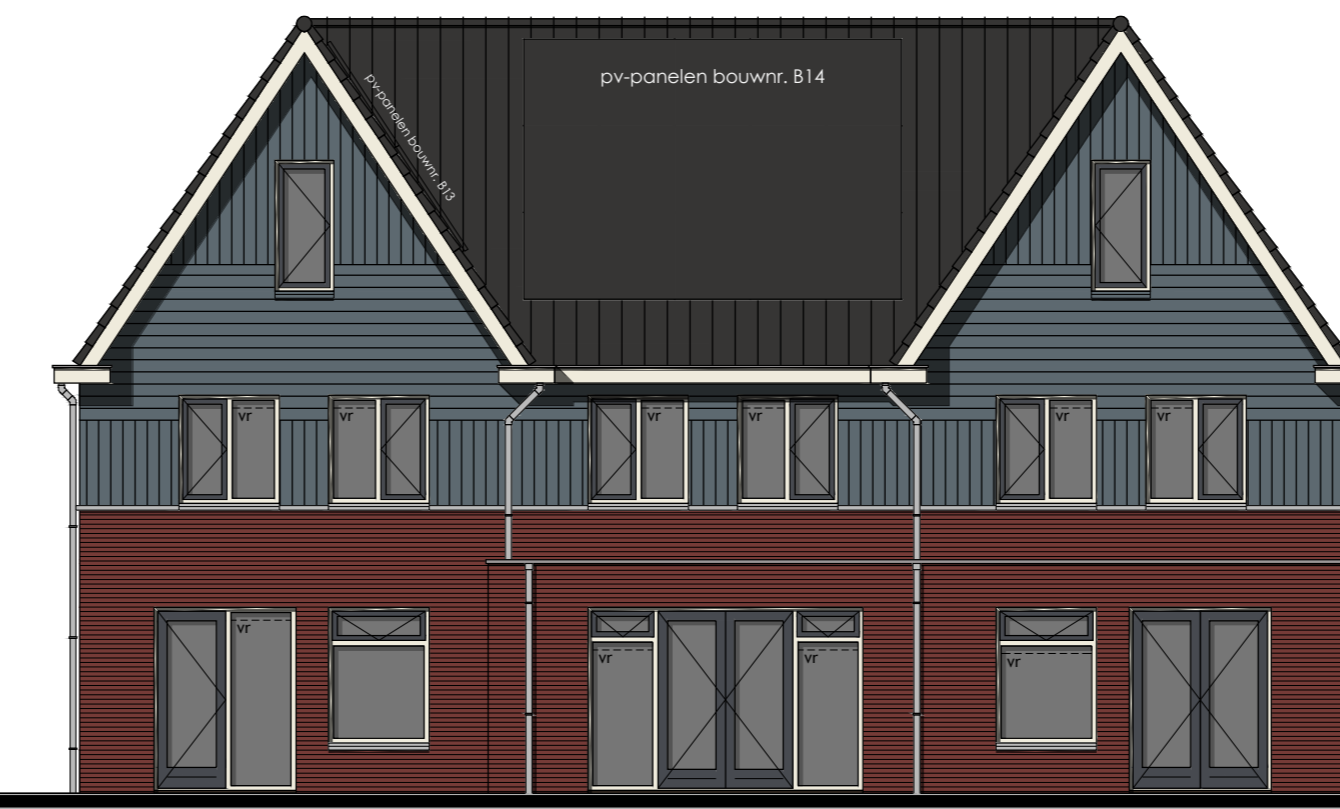

Achtergevel



Linker zijgevel

Kleurenschema


Onderdelen	Materialen	Kleur
Ervenstron	Baksteen	Panorobruin gemiddeld
Sierplaatje entree	Baksteen, geglazuurd	Blauw/groen
Gevelbekleding verticaal	Vezelcementdelen wood	Grijsblauw
Gevelbekleding horizontaal	Vezelcementdelen wood	Grijsblauw
Dak	Keramische pan	Afstracat
Kozijnen	Hardhout	Cremewit
Braanseede delen	Hardhout	Grafslaggrjs
Buitedeuren	Saunagsteld / Hardhout	Grafslaggrjs
Ramen bij het glas	Hardhout	Grafslaggrjs
Bouddelen	Plaatstaal	Cremewit
Randopzet 1 p.v. metaalwerk	Bron	Natuur/grjs
Randopzet 1 p.v. gevelbekleding	Aluminium	Grijsblauw
Kozelmen overkapping	Staal, verzink gepoedercoat	Bruinbeige
Bouddelen overkapping	Bekleder	Bruinbeige
Dakrandafwerking overkapping	Aluminium trim	Grijs
Handwafelafvoer	PVC	Grijs
Ventilatorroosters	Aluminium	Blank geandiseerd
Tuinberging	Vezelstaand maadhout	Grijsblauw
Dakrandafwerking tuinberging	Aluminium trim	Grijsblauw
Kozijnen en deur tuinberging	Hardhout	Grijsblauw
Poort	Hout	Grijsblauw

Renvooi

- █ Daksteen schoorwerk
- █ geïsoleerde achterconstructie v.z.v. gevelbekleding
- █ kalkzandsteen vuurwerk
- █ kalkzandsteen akoestische woutrichtende spouwruimte
- █ lichte schiedingswand standaard opstribokken
- █ lichte schiedingswand zware opstribokken
- █ houtkokerbouw


Renvooi

- platendicht aansluitpunt
- wanddicht aansluitpunt
- enkele schakelaar
- dubbele schakelaar
- wissel schakelaar
- enkele wandcontactdoos geaard
- dubbele wandcontactdoos geaard
- onbedrade leiding
- bedrade leiding
- thermoschakel
- burelkraan
- rookmelder
- oprijplaatje voor vuilafvoer
- oprijplaatje voor wasdroger
- elektrische radiator (plaats en afmeting indicatief)
- dak
- bedrukker
- dak
- mechanische ventilatie-unit
- ventilatorrooster
- wand afzuigventiel mechanische ventilatie
- plafond afzuigventiel mechanische ventilatie
- plafond afzuigventiel pijpventilator
- dakdoorvoer t.b.v. ventilatie
- warmteopw. binnen-unit (plaats en afmeting indicatief)
- warmteopw. buiten-unit (plaats en afmeting indicatief)
- verdeluif t.b.v. vloerverwarming
- v.z.v. gemiddelde begazing
- v.z.v. maximaal bereik begazing
- p.v.-panelen f.l.n.m. (plaats en afmeting indicatief)
- luik
- geïsoleerde vloertuk

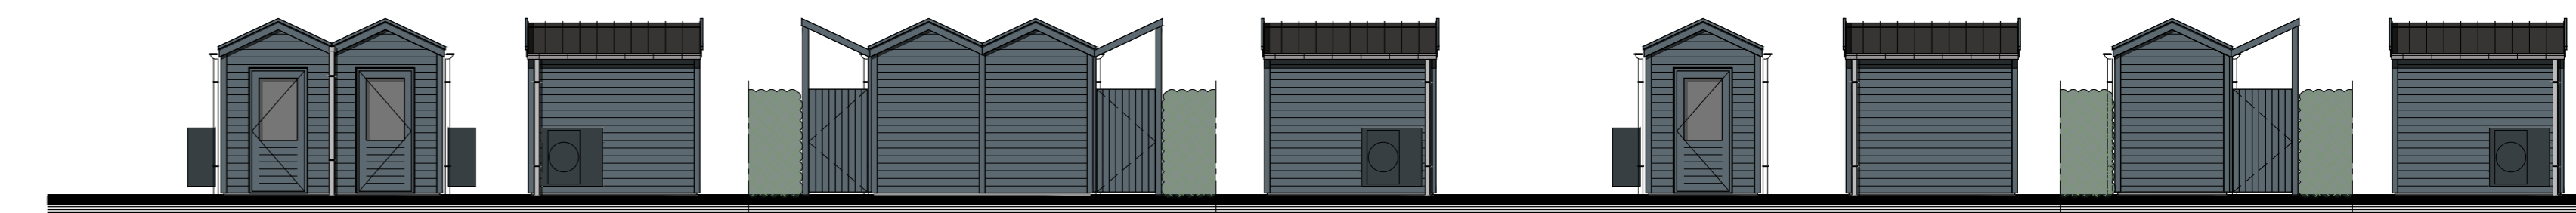


Tuinberging bouwnummer 13/14  
Plaats volgens situatie


Tuinberging bouwnummer 15  
Plaats volgens situatie

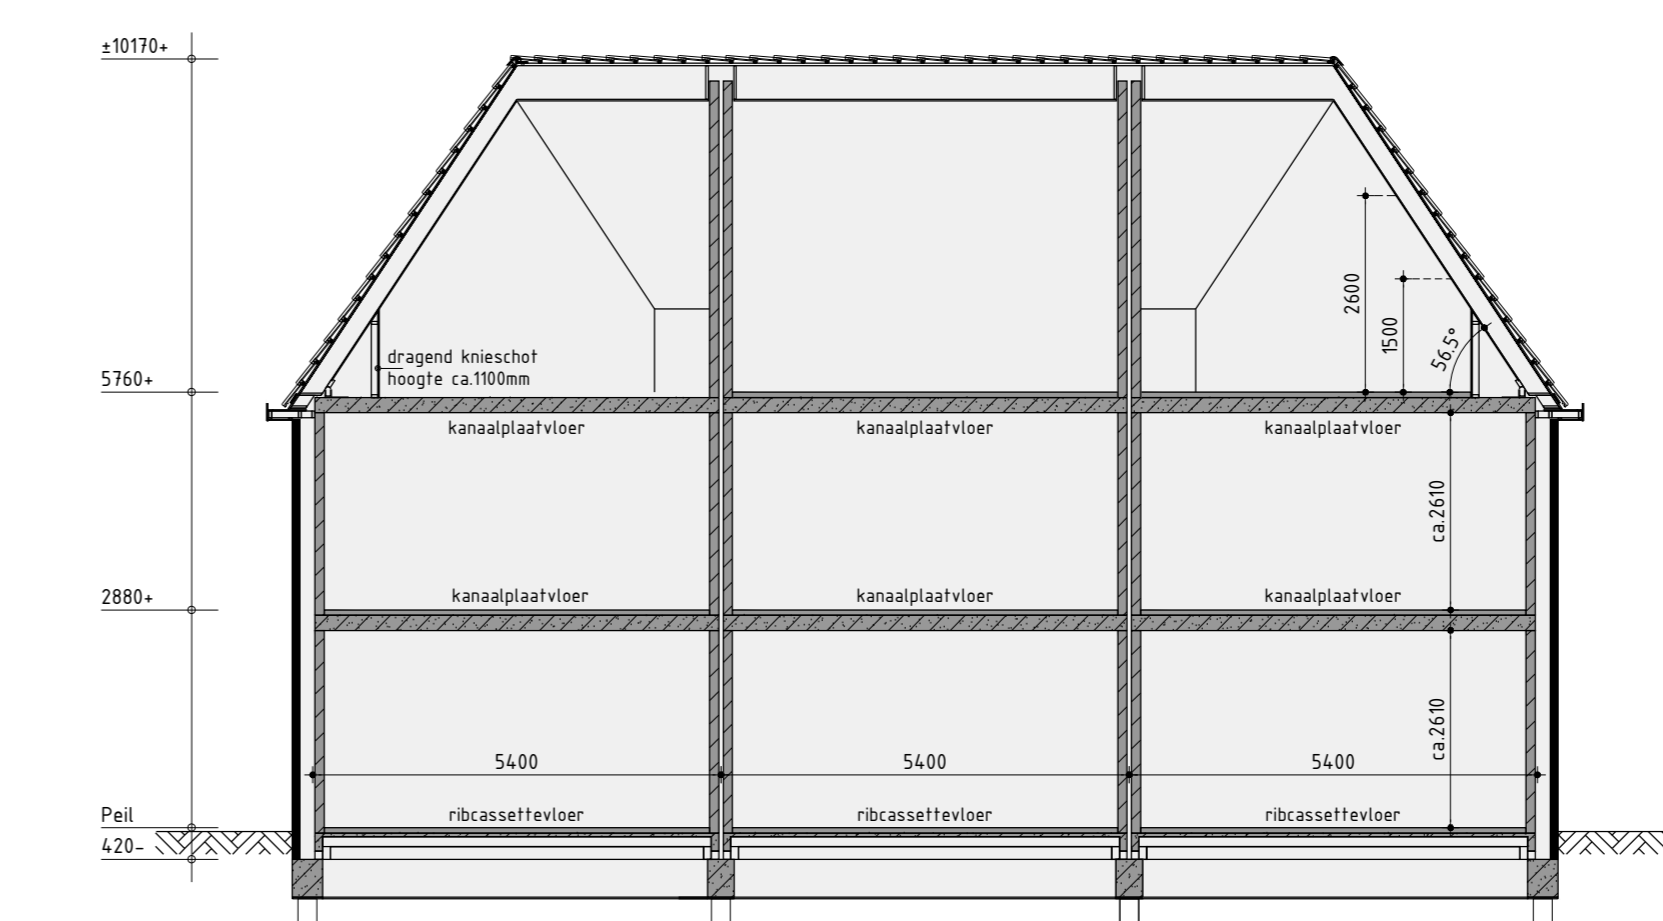


Principe doorsnede A-A

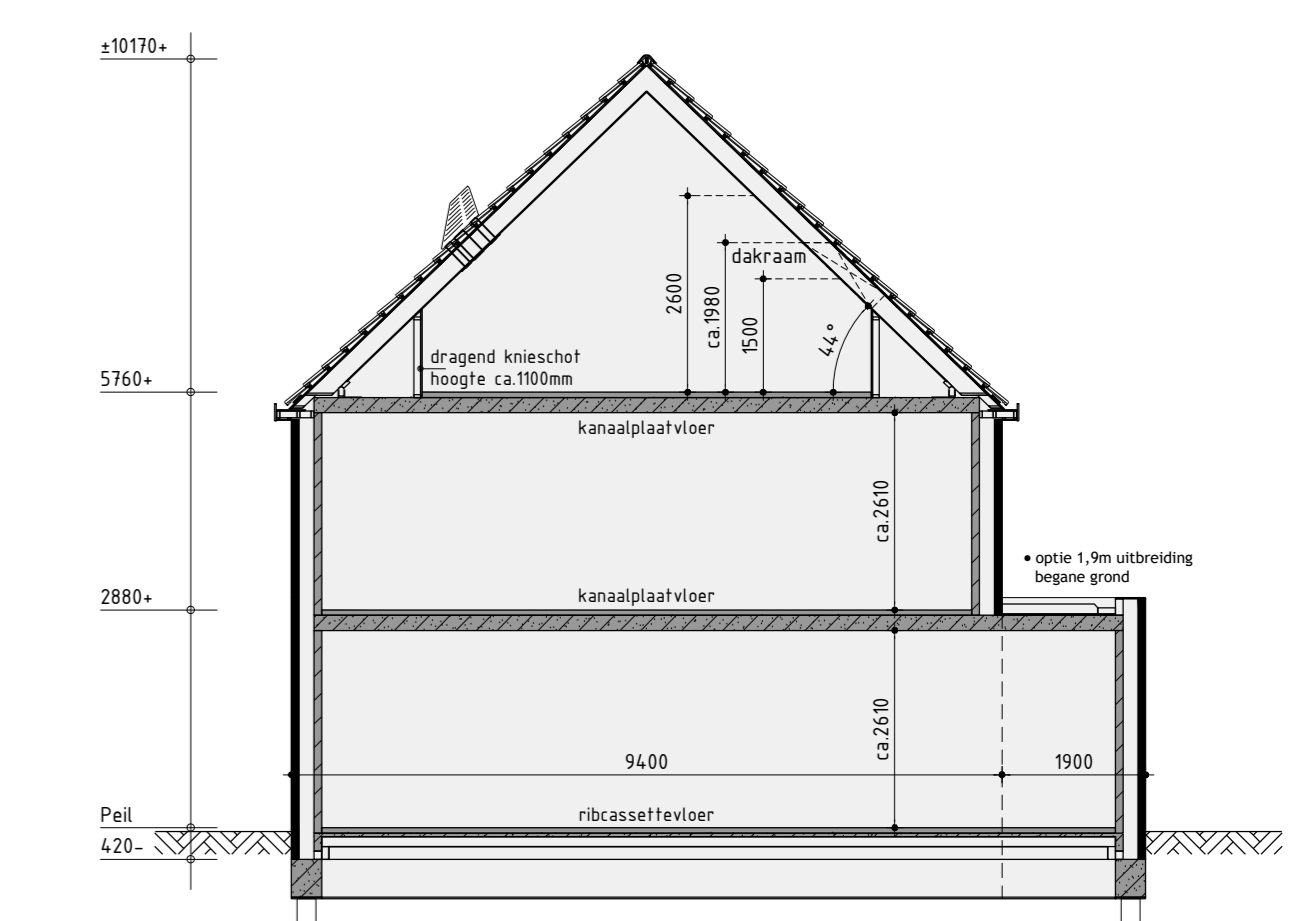


Principe doorsnede B-B

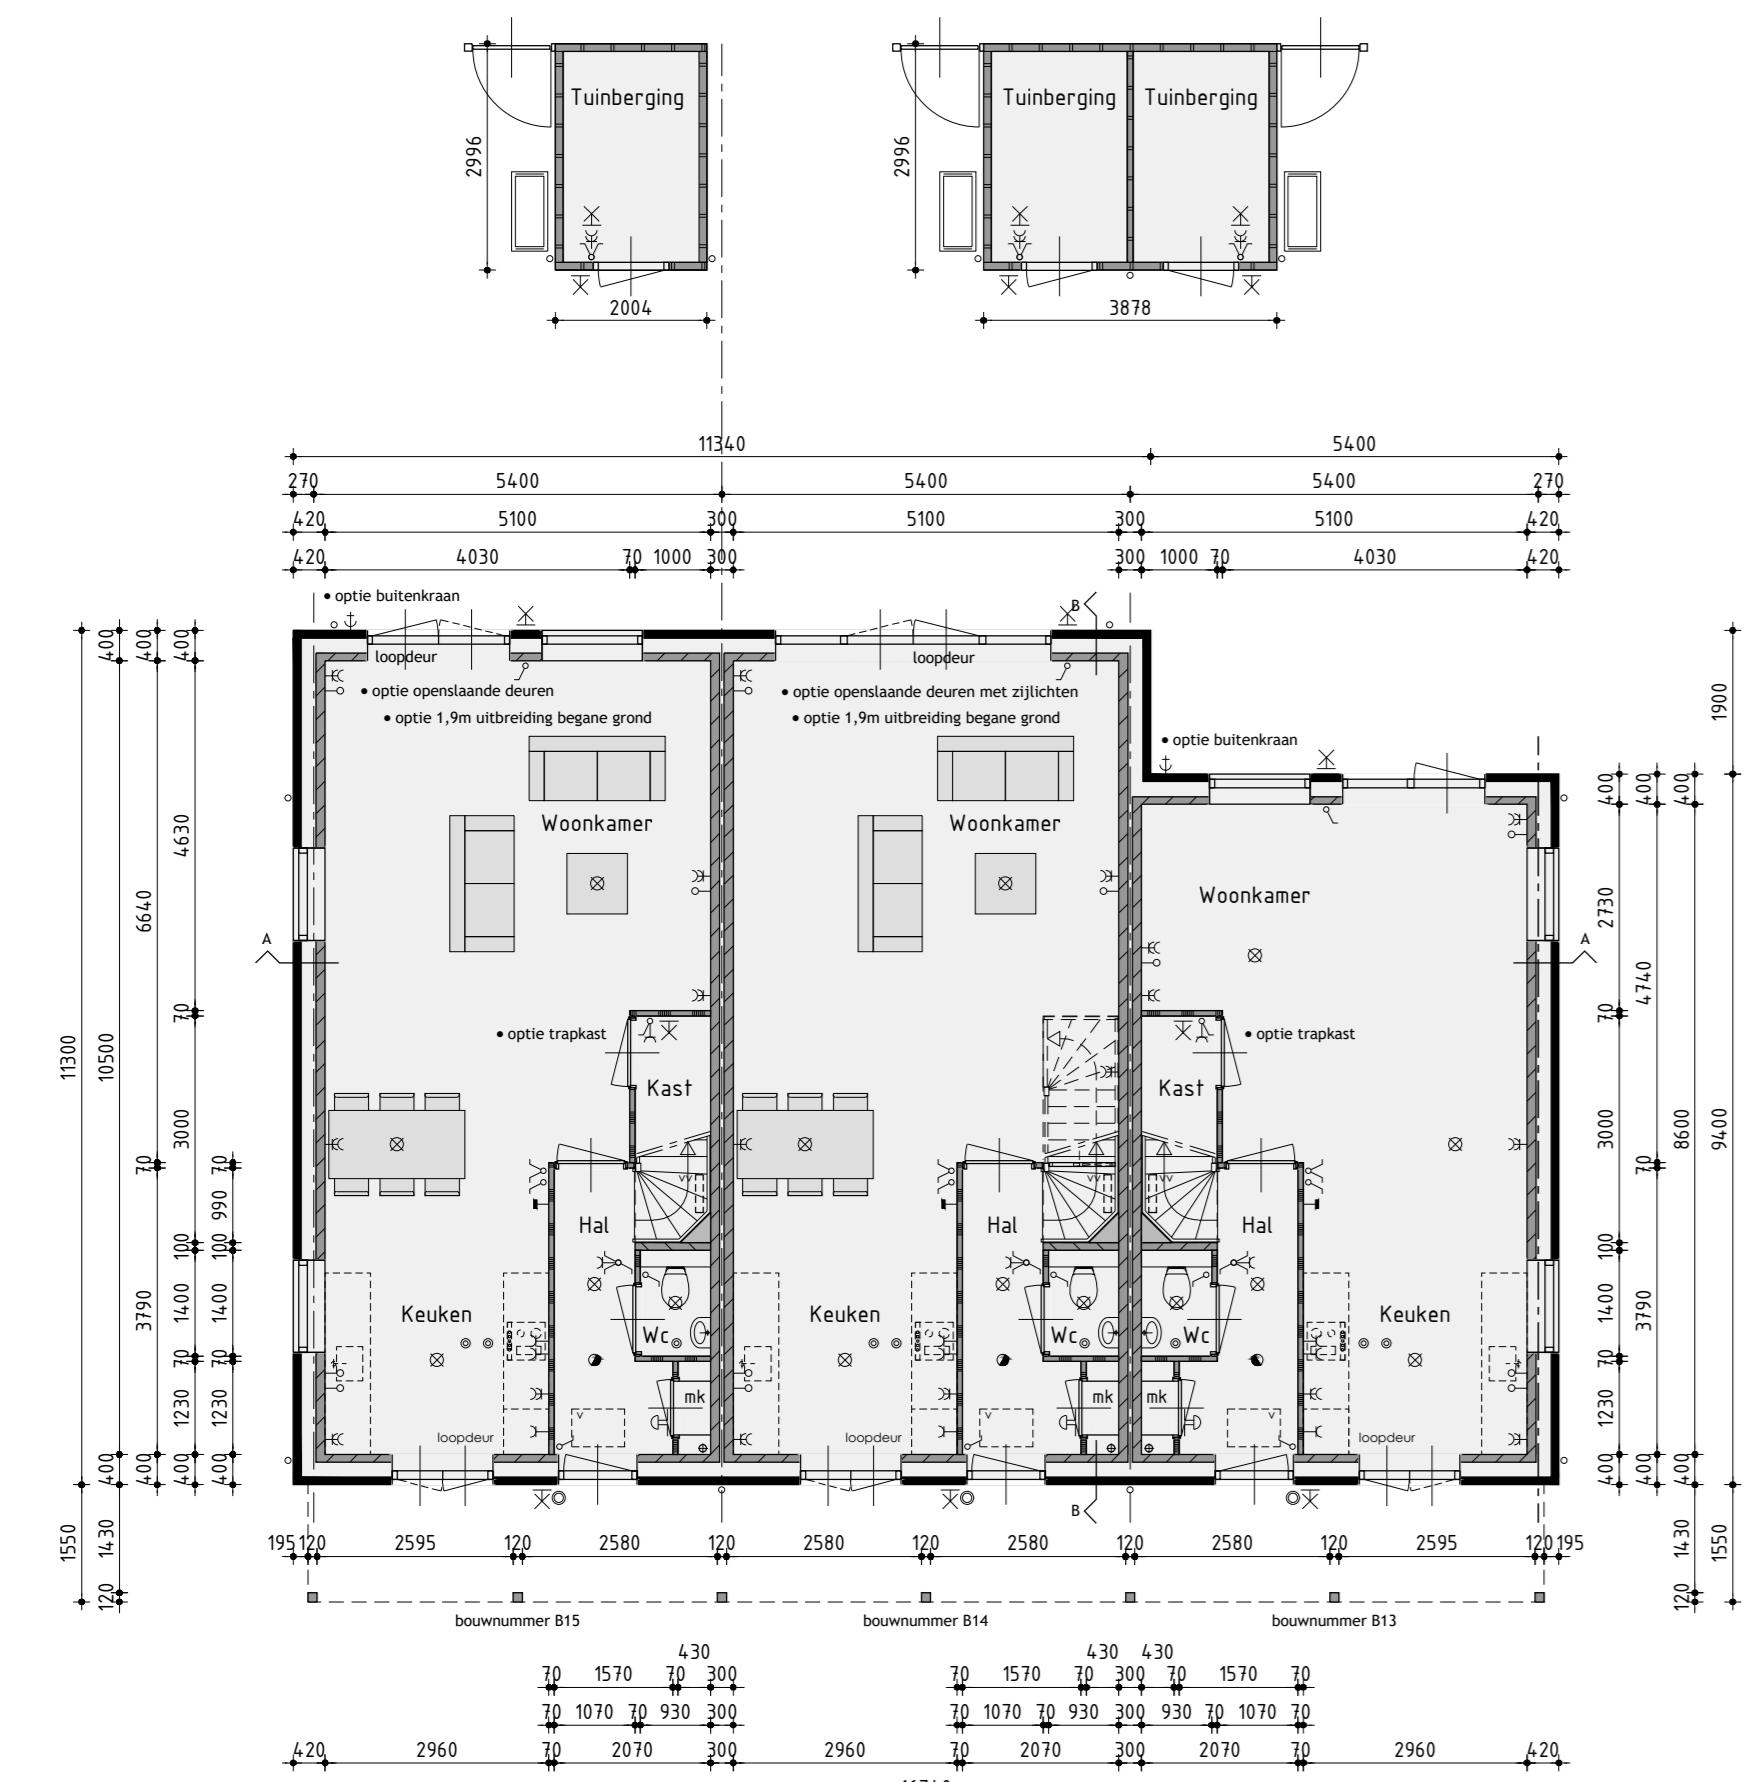

Begane grond

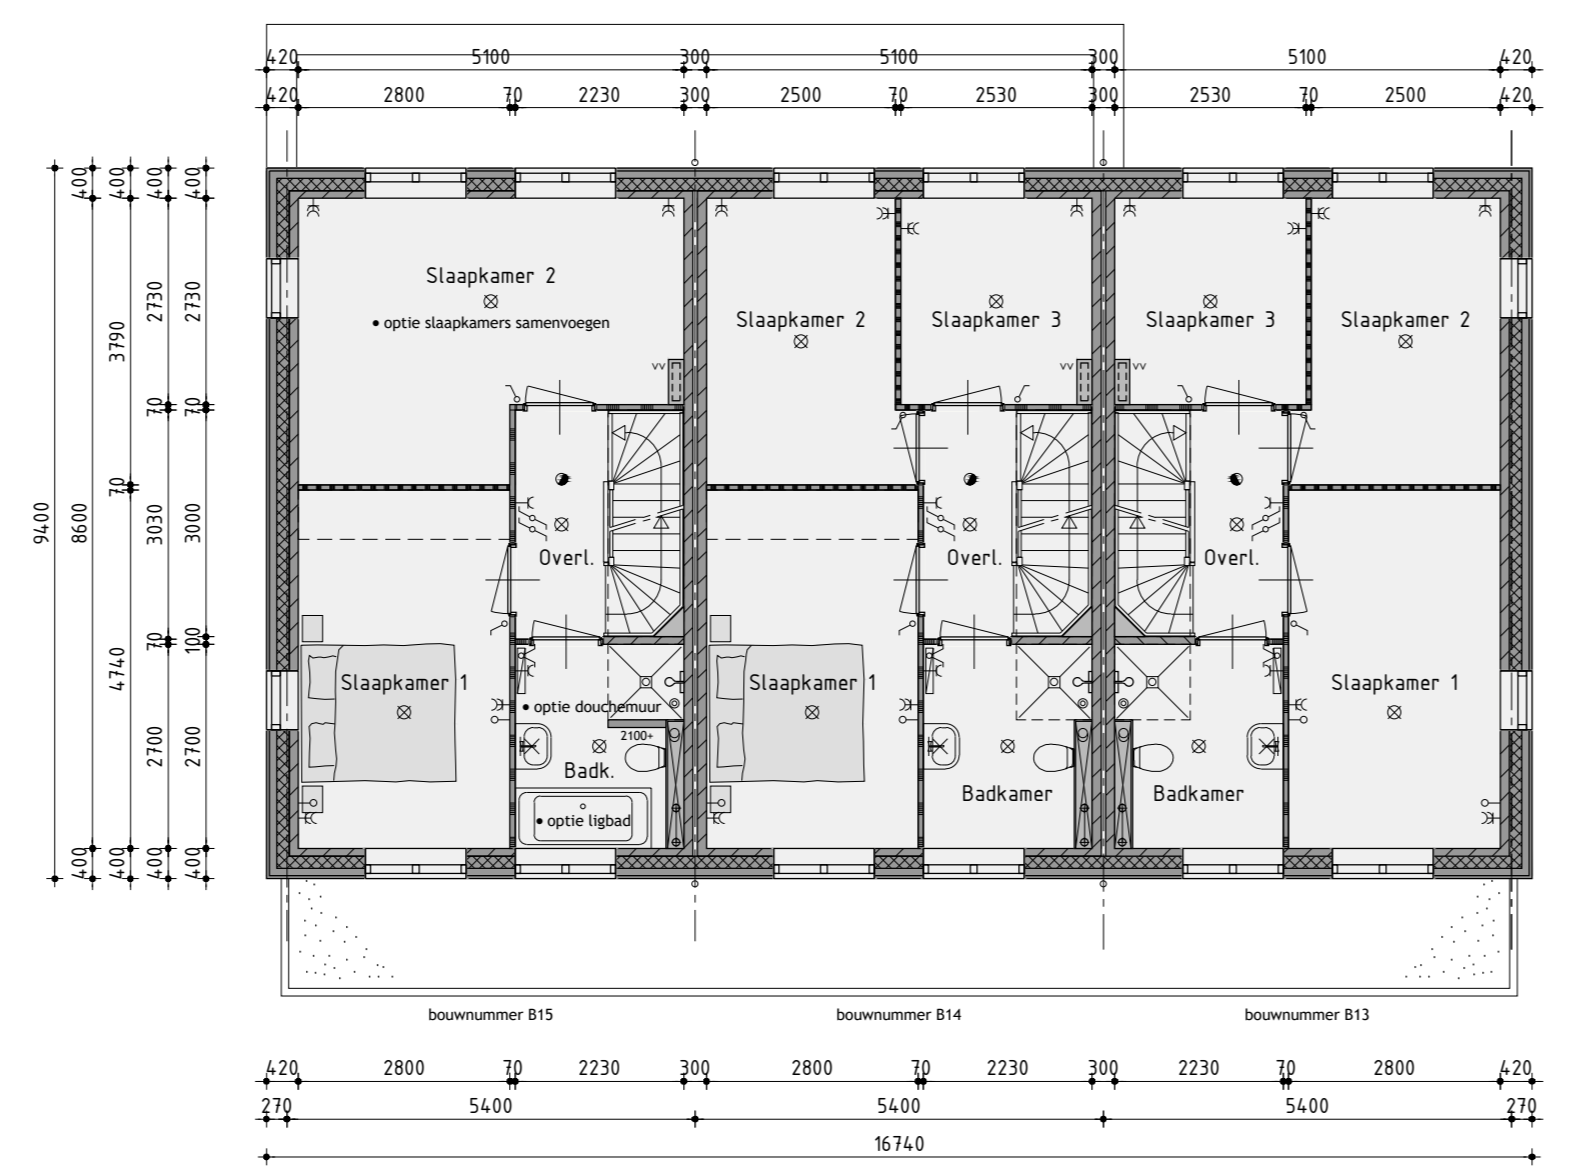

1ste Verdieping

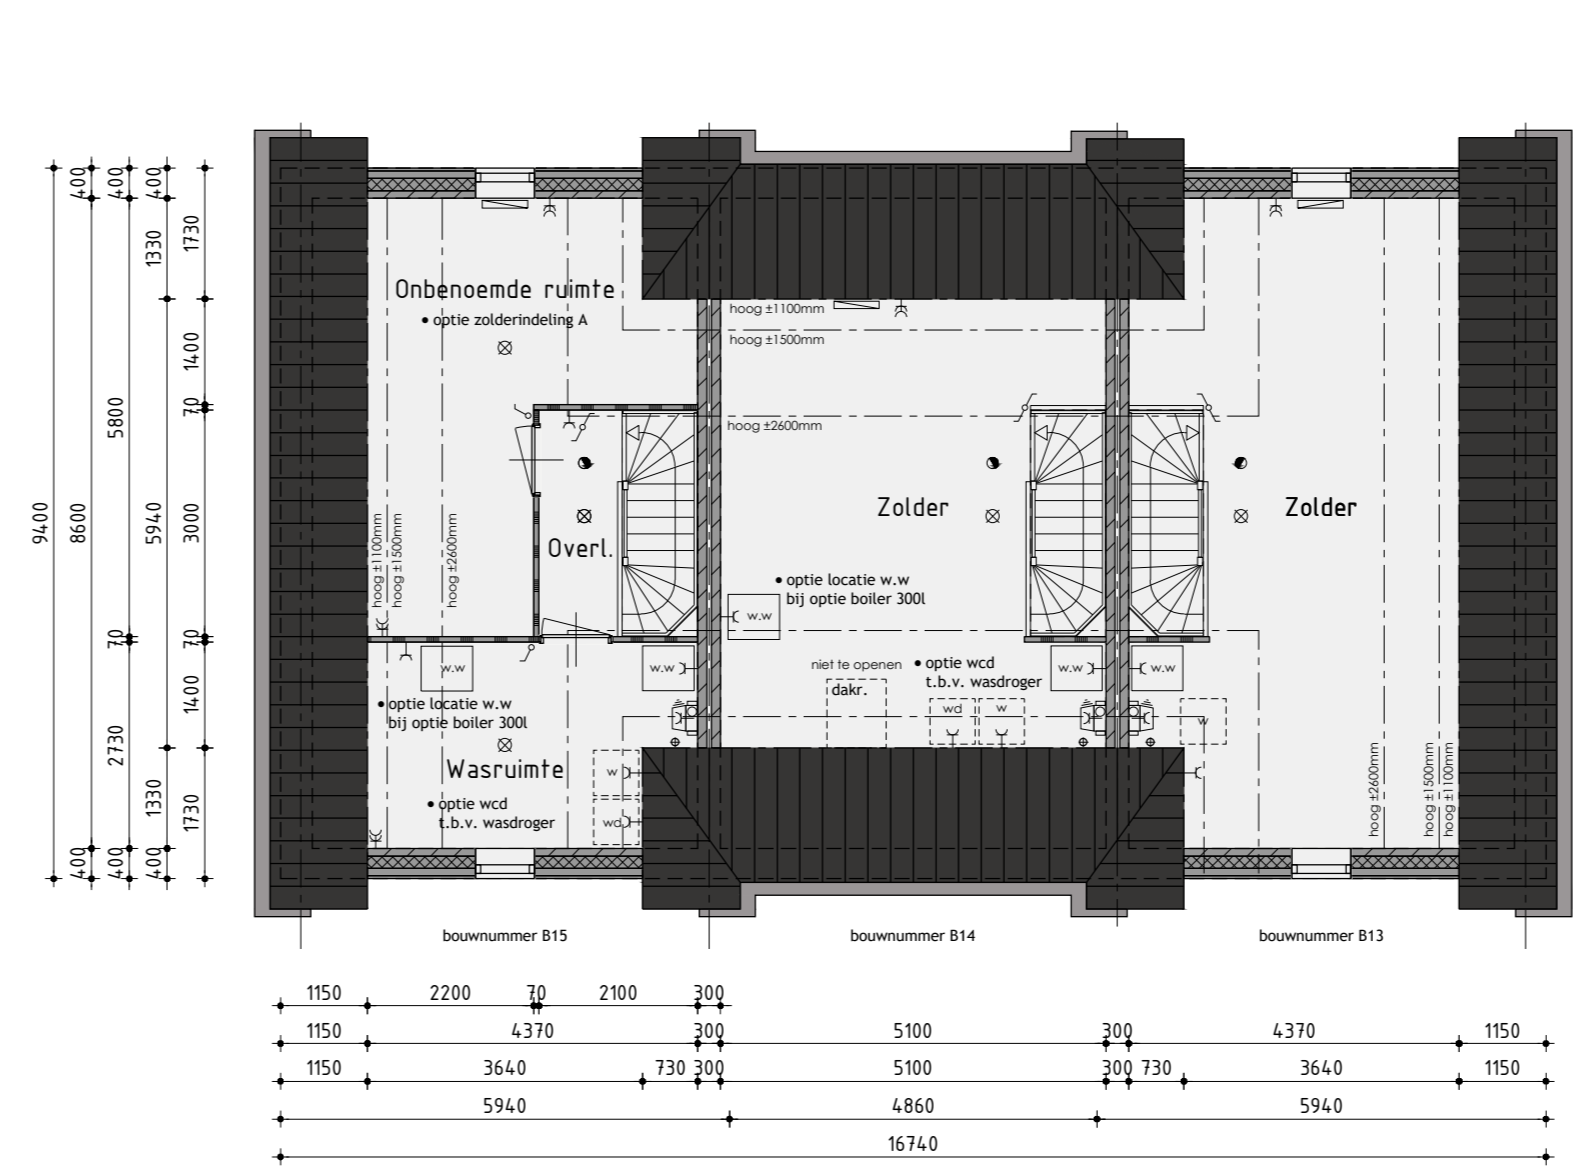

2de Verdieping

Ontwikkeling: **bpd** Amsterdam  
 Realisatie en coördinatie: **KUIN bv**  
 De Tichet 5, 1611 HT Bovenkamp, (020) 81 13 13, info@kuinbv.nl  
**Bouwnummer B13 t/m B15**  
**Rijwoningen type RW4 opties**  
 Plan: Waterwede, eiland 5 te Grootebroek, Gemeente Stede Broec, Bouwnummer B13 t/m B15  
 Werknummer: 2020  
 Datum 1: 24-09-2020  
 Datum 2: 11-11-2020  
 Datum 3: 10-12-2020  
 Datum 4: 11-12-2020  
 Datum 5: 07-01-2021  
 Datum 6:   
 Datum 7:   
 Datum 8:   
 Datum 9:   
 Datum 10:   
 Datum 11:   
 Datum 12:   
 Bladnummer B-03/O