



Voorgevel



Rechter zijgevel



Achtergevel



Linker zijgevel

Kleurenschema, zie materiaalstaat MB Architecten


Opmerking	Materialen	Kleur
Gevelsteen bouw 3	Baksteen	Paarsbruin gemaakt
Plintsteen en accentsteen bouw 2 en 3	Baksteen	Blauwzwart
Siersteen bouw 1 en 3	Baksteen, geplaat	Geel
Sierplaat bouw 1 en 3	Baksteen, geplaat	Blauw/groen
Gevelbekleding halfgebouw bouw 1	Vervetmeestelen wood	Stafgrjs
Gevelbekleding zijgebouw bouw 1	Vervetmeestelen wood	Leestengrjs
Gevelbekleding bouw 3	Vervetmeestelen wood	Leestengrjs
Gevelsteen bouw 2	Baksteen	Beige gemaakt
Siersteen bouw 2	Baksteen	Geel
Gevelsteen bouw 1	Baksteen	Oranjebruin gemaakt
Plintsteen en accentsteen bouw 1	Baksteen	Oranjebruin gemaakt
Dak	Keratische pan	
Kozijn	Hardhout	Crenewt
Draaide deuren	Hardhout	Gratgrjs
Voordeur	Saenegevel	Palsgrjs
Reeden (op het glas)	Hardhout	Gratgrjs
Verticaal sieraad op kozijn	Hardhout	Gratgrjs
Buizen	Paintpanel	Crenewt
Raandorpels f.p.v. metselwerk	Beton	Natuur
Raandorpels f.p.v. gevelbekleding	Aluminium	Gratgrjs
Raandorpels f.p.v. gevelbekleding	Aluminium	Stafgrjs
Raandorpels f.p.v. gevelbekleding	Aluminium	Oris
Handvat/roef	Aluminium	Blauw gemaakt
Ventilatieraster	Aluminium	Blauw gemaakt
Tuinberging	Verbuurzaamd hardhout	Grjs/boek
Garageaandrijving	Aluminium trim	Grjs/boek
Kozijnen en deur	Hardhout	Grjs/boek
Poort	Hout	Grjs/boek

Renvooi

- pofondichtaandrijving
- wanddichtaandrijving
- enkele schakelaar
- dubbele schakelaar
- wissel schakelaar
- enkele wandcontactdoos geaard
- dubbele wandcontactdoos geaard
- elektrische leding
- betrede leding
- thermoslaaf
- buitenkraan
- rookleider
- opstelplaats voor wasafwasmiddel
- opstelplaats voor wasdroger
- elektrische radiator (plaats en afmeting indicatief)
- bedrader
- bat
- mechanische ventilatie-unit
- ventilatorrooster
- wind afzuigventil mechanische ventilatie
- plafond afzuigventil mechanische ventilatie
- plafond afzuigventil pijpventilator
- dakdoos voor f.p.v. ventilatie
- vermetappoep binnen-unit (plaats en afmeting indicatief)
- vermetappoep buiten-unit (plaats en afmeting indicatief)
- verdelend f.p.v. vloerverwarming
- v.z.v. gemiddelde beglazing
- v.z.v. half/voordeurrichtige beglazing
- p.v. panelen (afmeting, aantal en ligging indicatief)
- lak
- gestileerde vloerlak


Renvooi

- baksteen schoorwerk
- geïsoleerde achterconstructie v.z.v. gevelbekleding
- kalkzandsteen vulwerk
- kalkzandsteen uweritica wongschakeldok bouwmuur
- lichte schiedingswand standard gobakken
- lichte schiedingswand zware gobakken
- houtskeldebouw

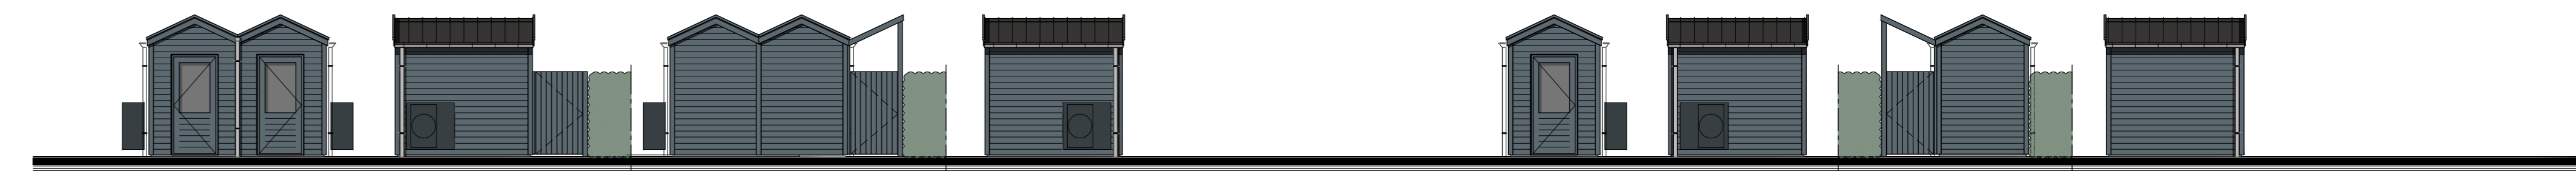


Tuinberging bouwnummer 1/2
Plaats volgens situatie


Tuinberging bouwnummer 3
Plaats volgens situatie

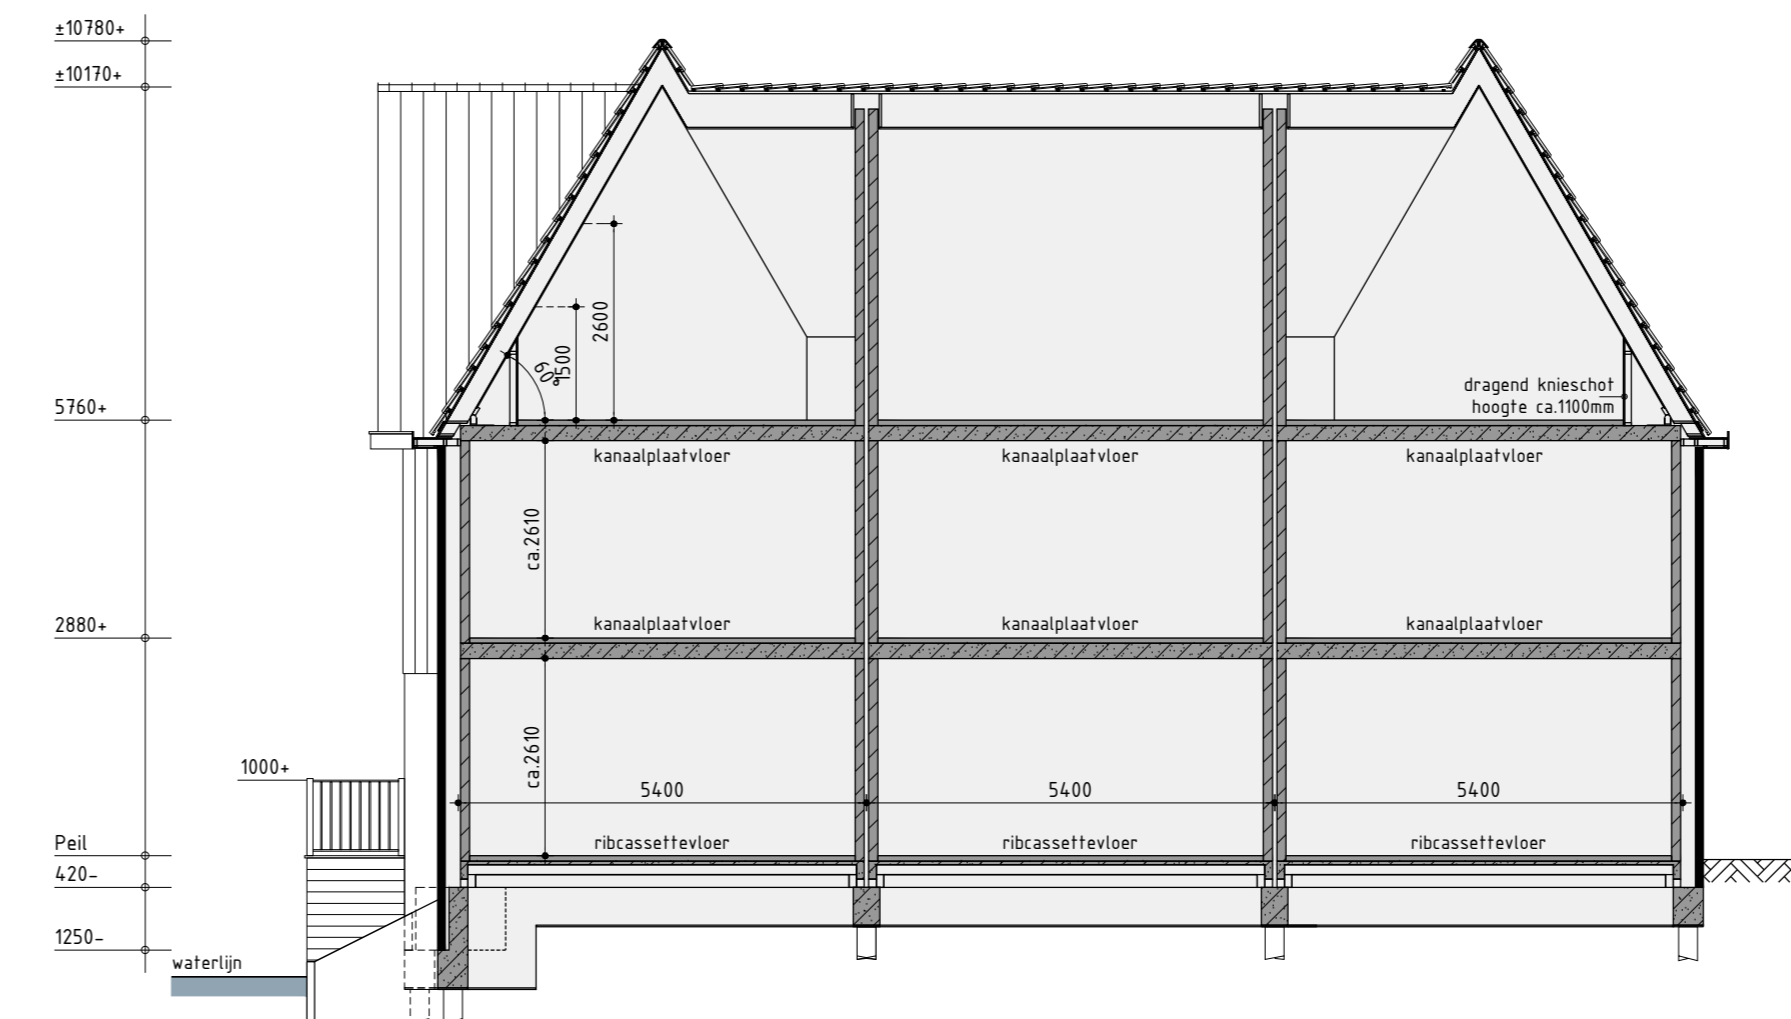


Principe doorsnede A-A

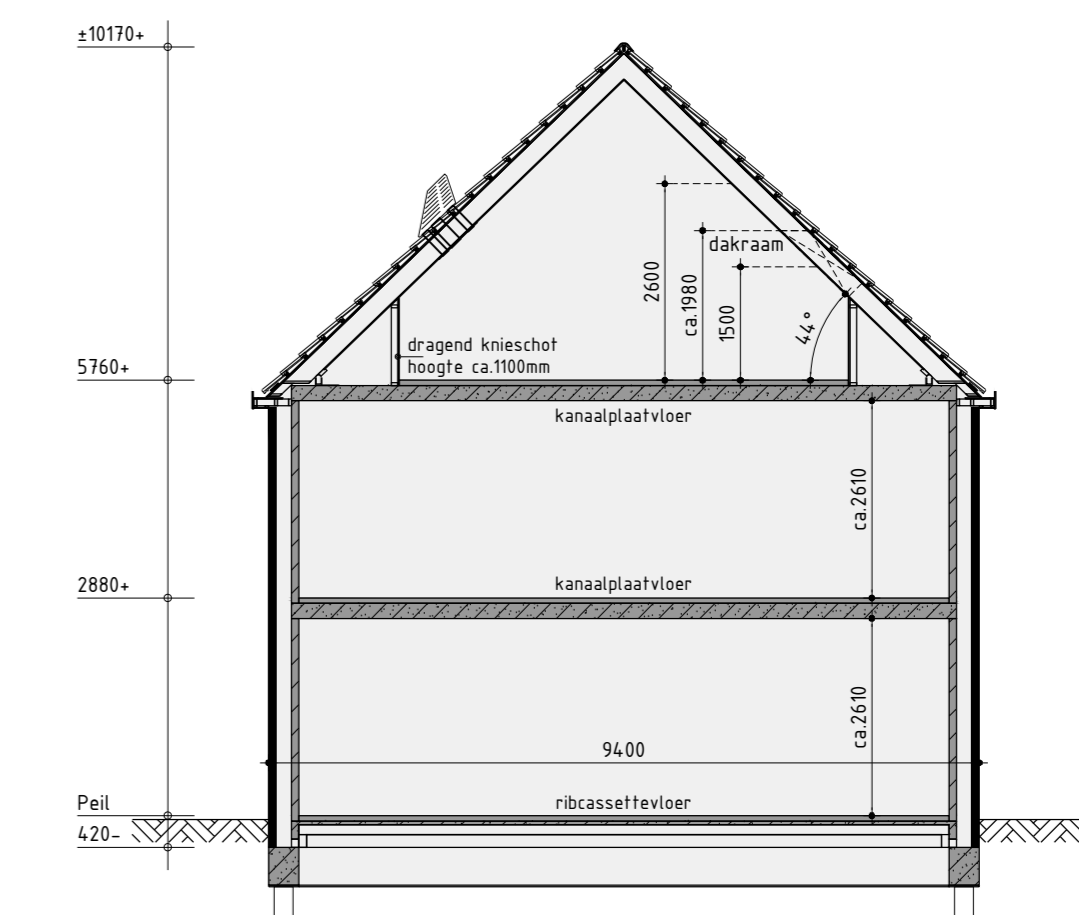


Principe doorsnede B-B

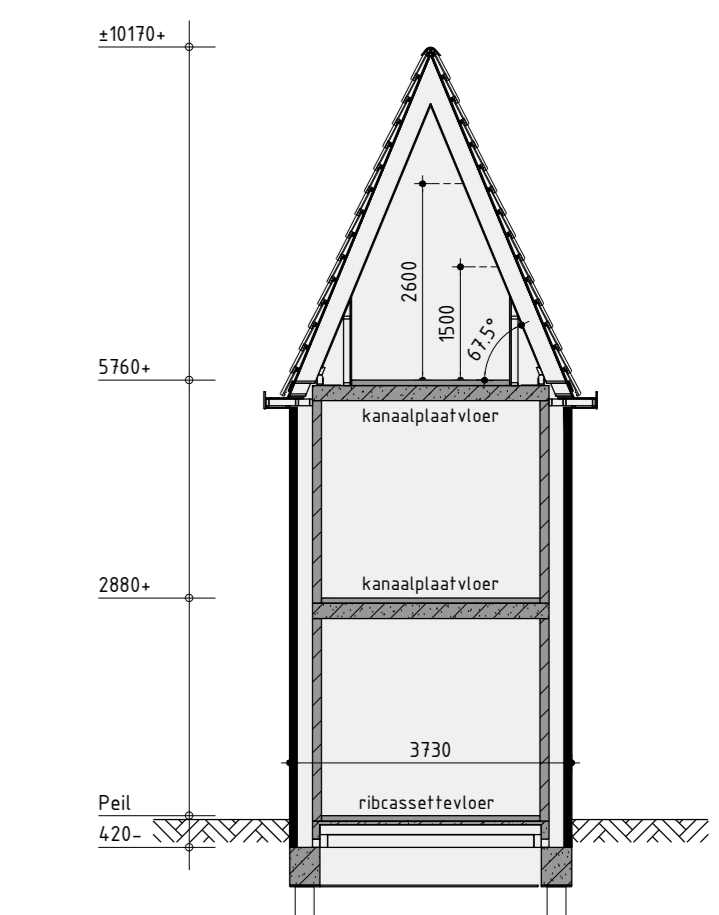


Principe doorsnede C-C

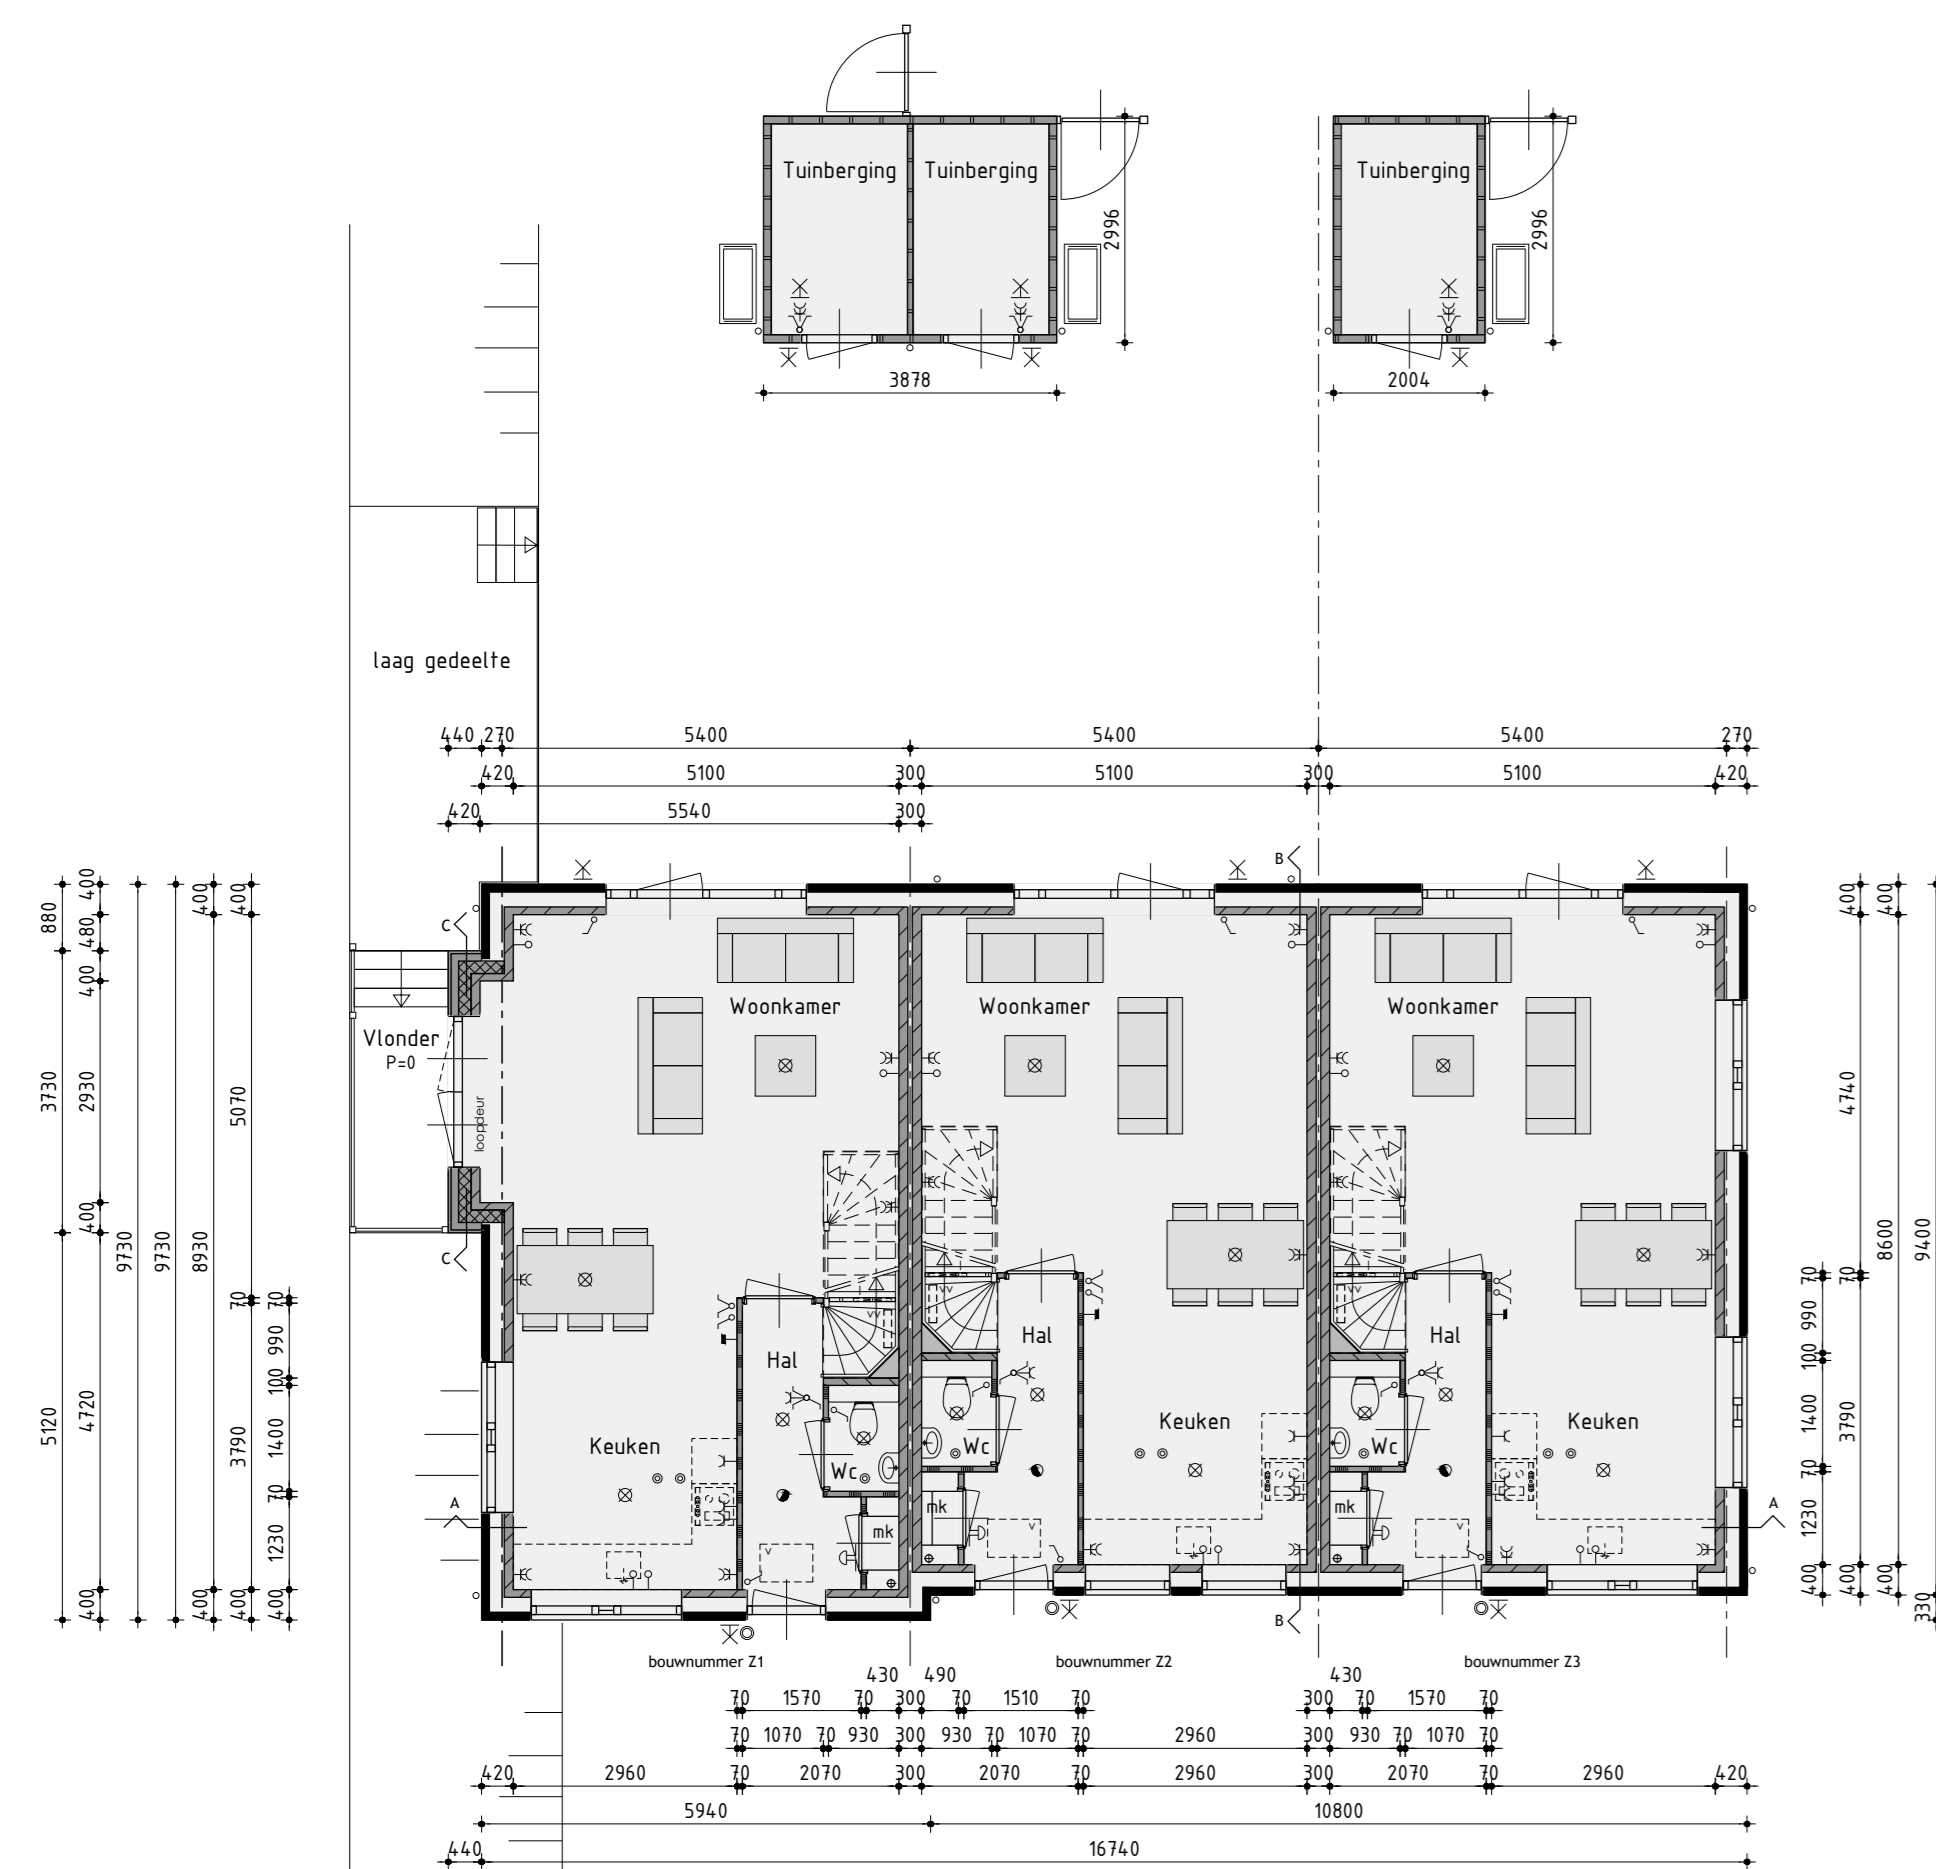

Begane grond
v.z.v. vloerverwarming

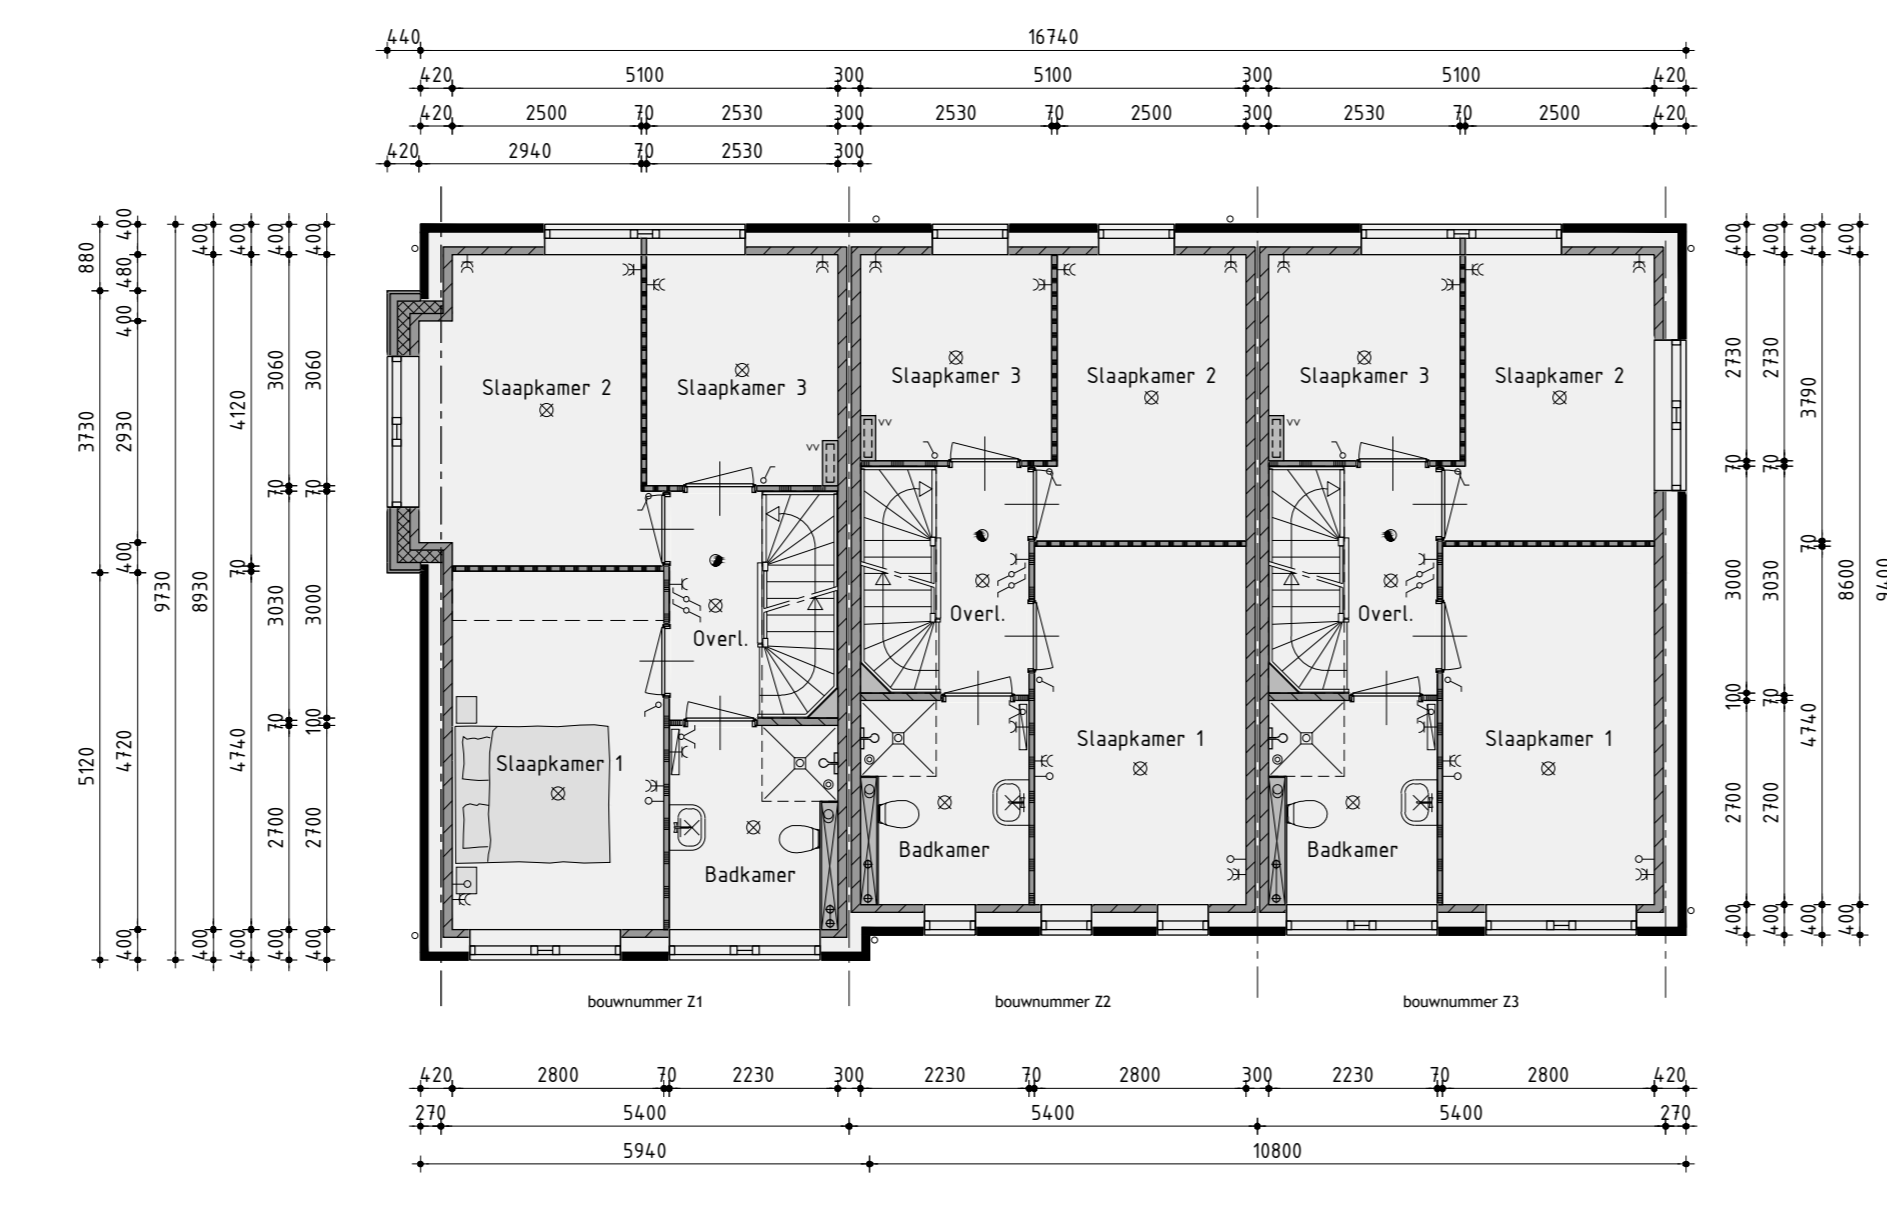

1ste Verdieping
v.z.v. vloerverwarming

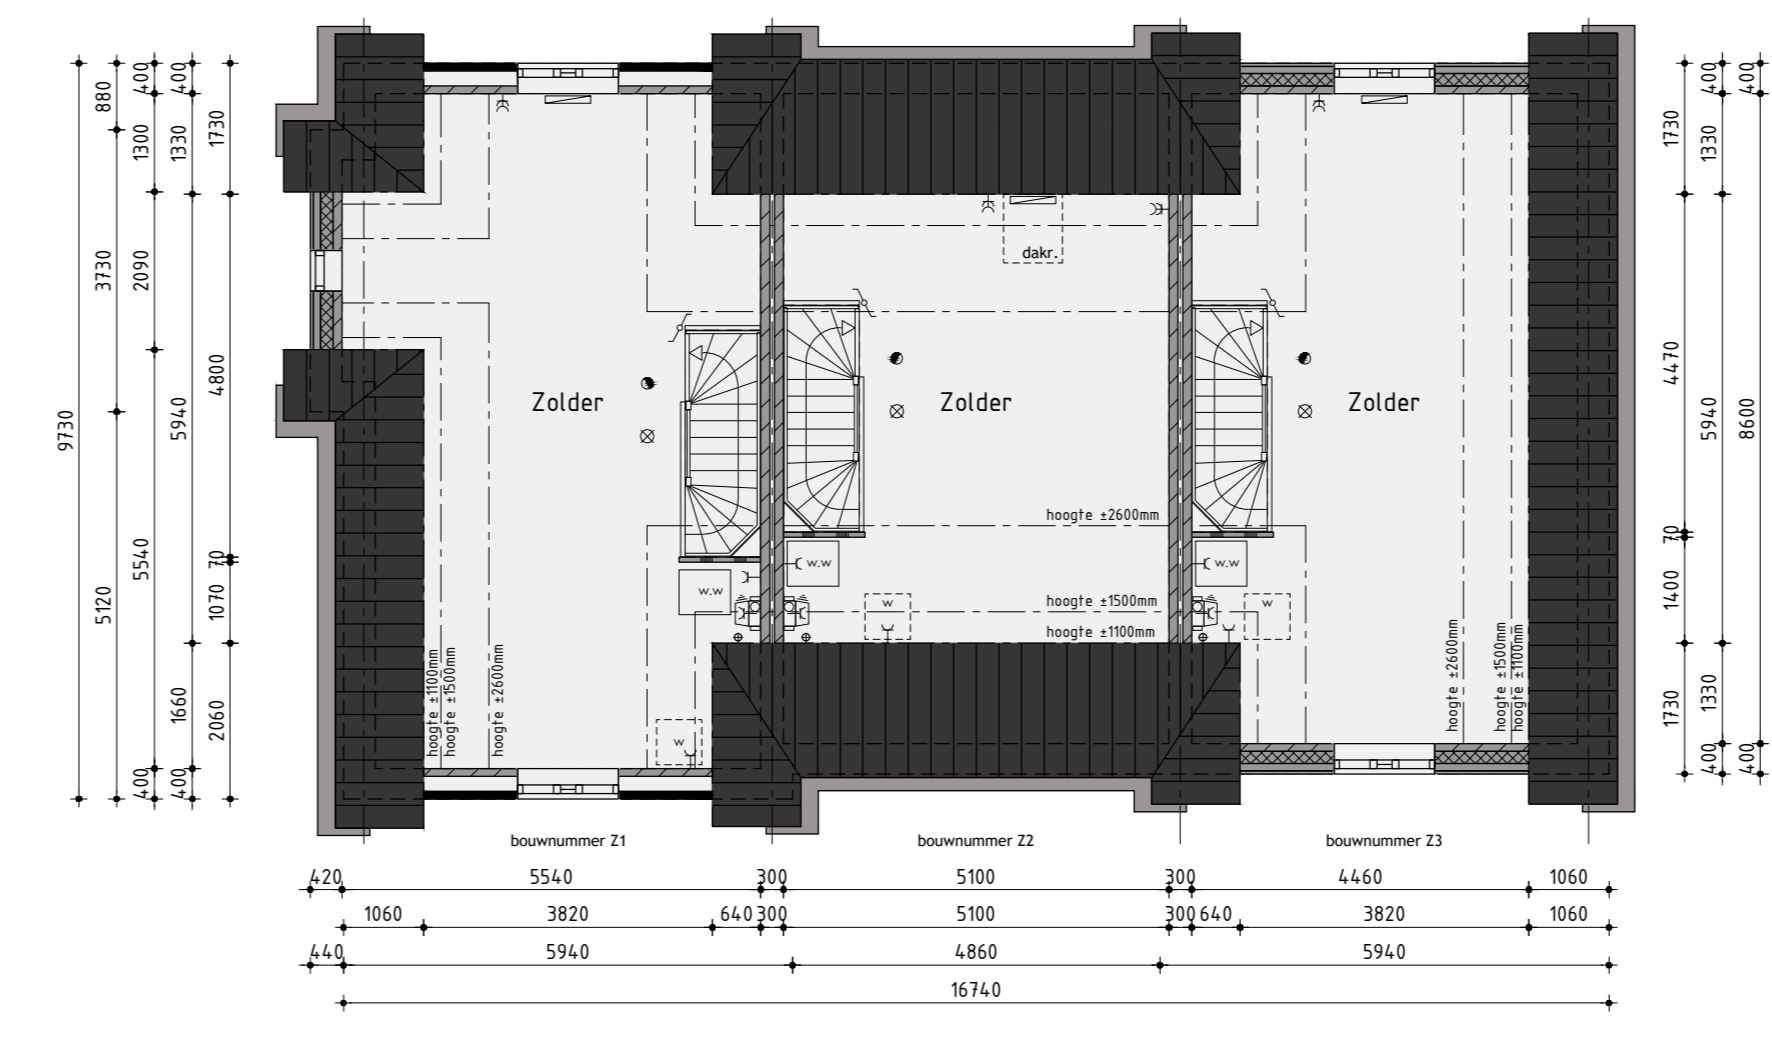

2de Verdieping

Ontwikkeling: **bpd** Amsterdam
 Realisatie en coördinatie: **KUIN bv**
 De Ticht 5, 1615 HT Bovenkampel, (020) 81 13 13, info@kuin.nl
Bouwnummer Z1 t/m Z3
Rijwoningen type RW5
 Plan: Waterweds, eiland 5 te Grootebroek, Gemeente Stede Broec
 Bouwnummer Z1 t/m Z3
 Werknummer: 2020
 Formaat: A4
 Schaal: 1:100
 Getekend: Roy Zwagemaker
 Datum 1: 24-09-2020
 Datum 2: 11-11-2020
 Datum 3: 18-11-2020
 Datum 4: 20-11-2020
 Datum 5: 11-12-2020
 Datum 6: 07-01-2021
 Datum 7: 19-01-2021
 Datum 8: 05-02-2021
 Datum 9:
 Datum 10:
 Datum 11:
 Datum 12:
 Bladnummer B-07.1