




Bouwnummer 3-10-13 Bouwnummer 4-11-14

Voorgevel

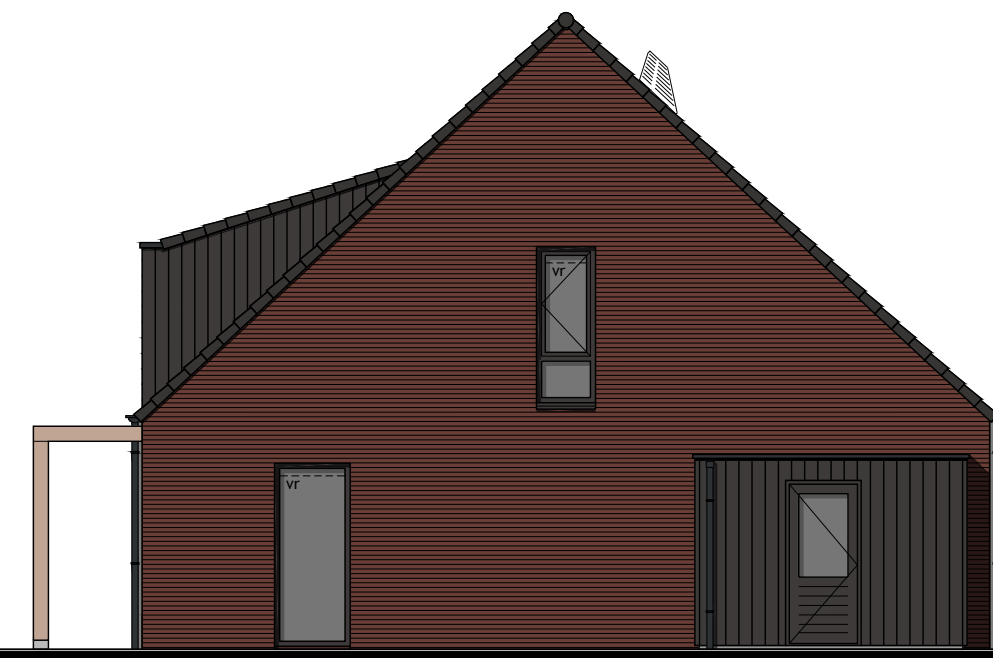


Bouwnummer 4-11-14

Rechter zijgevel




Bouwnummer 4-11-14 Bouwnummer 3-10-13

Achtergevel

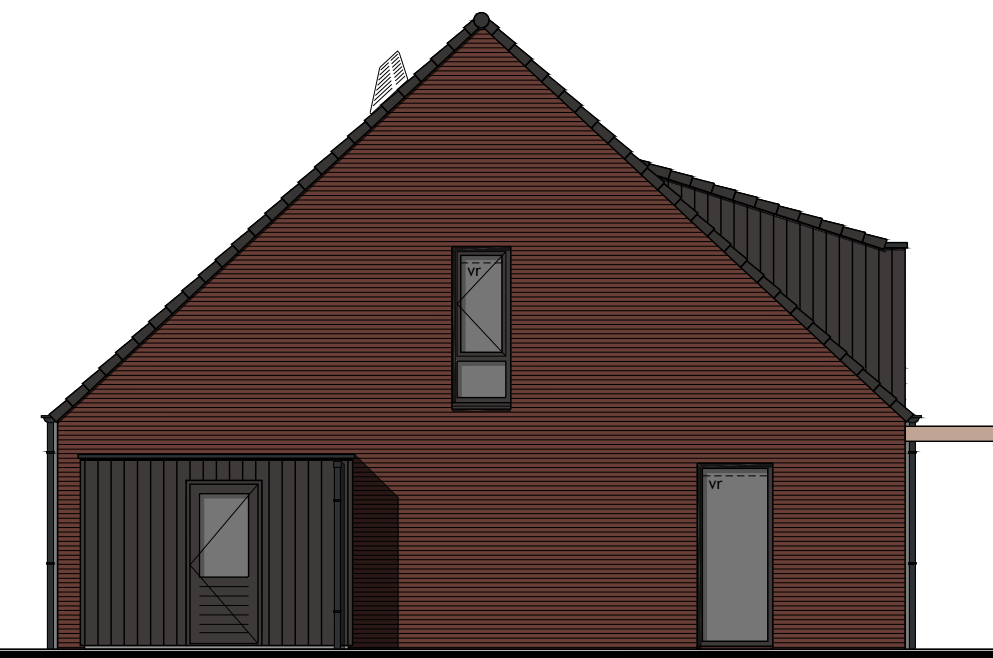

Bouwnummer 3-10-13

Linker zijgevel

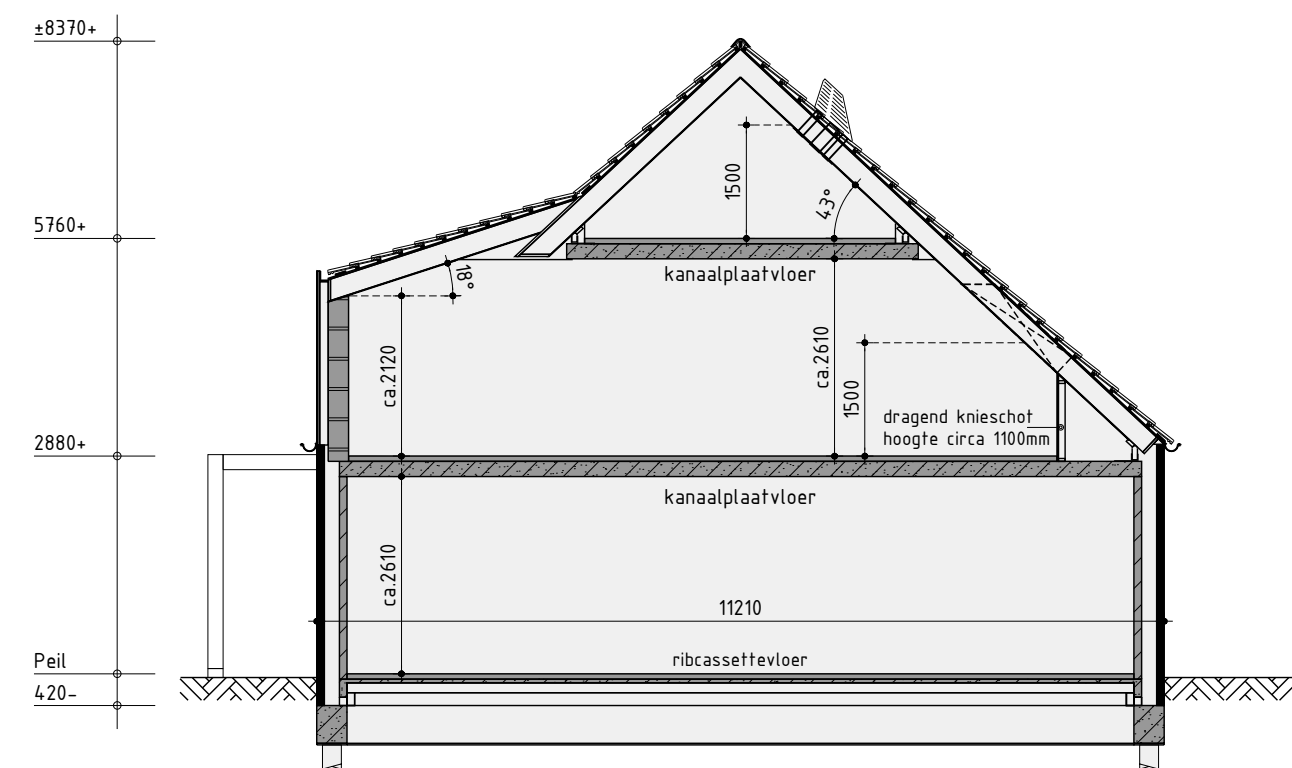

Principe doorsnede A-A

Kleurenschema


Onderdelen	Materialen	Kleur
Gevels	Baksteen	Bruin gemêleerd
Gevelbekleding	Vezelement planken wood	Donkerbruin
Dak	Vlakke dakpan (Iregelverband)	Matzwart engobe
Raandorpels	Aluminium	Bruingrijs
Kozijnen	Hardhout	Bruingrijs
Draaiende delen	Hardhout	Bruingrijs
Voordeur	Samengesfeld	Bruingrijs
Baandelen	Hout	Bruingrijs
Hekwerk Frans balkon	Vierzinkt stalen lamellen	Bruingrijs
Dakrandafwerking plaatdak	Aluminium trim	Zwartgrijs
Goten	Zinken mastgoet	Geprepateerd titaanzink in Noir (o.g.)
Hemelwaterafvoer	Zink	Geprepateerd titaanzink in Noir (o.g.)
Ventilatie-roosters	Aluminium	Blank geanodiseerd
Veranda	Douglas	Lichtgrijs gebelst

Renvooi


- baksteen schoonwerk
- geïsoleerde achterconstructie v.z.v. HSB en gevelbekleding
- geïsoleerde achterconstructie v.z.v. HSB en dakpannen
- kalkzandsteen vuilwerk
- kalkzandsteen ankerloze woningscheidende spouwmuur
- lichte scheidingwand gipsblokken standaard
- lichte scheidingwand gipsblokken
- houtskeletbouw

Renvooi


- plafondlichtaansluitpunt
- wandlichtaansluitpunt
- enkele schakelaar
- dubbele schakelaar
- enkele wandcontactdoos gearad
- dubbele wandcontactdoos gearad
- onbedrade leiding
- bedrade leiding
- thermostaat
- buitenkraan
- rookmelder
- opstelplaats voor wasautomaat
- opstelplaats voor wasdroger
- elektrische radiator (plaats en afmeting indicatief)
- bedrukker
- bet
- mechanische ventilatie-unit
- ventilatie-rooster
- ventilatie-rooster, brandwerend
- wand afzuigventiel mechanische ventilatie
- plafond afzuigventiel mechanische ventilatie
- plafond afzuigventiel pipventilator
- dakdoorvoer t.b.v. ventilatie
- warmtepomp binnen-unit (plaats en afmeting indicatief)
- warmtepomp buiten-unit (plaats en afmeting indicatief)
- getuiverende omkasting t.b.v. buiten-unit warmtepomp (plaats, afmeting en uitvoering indicatief) weergegeven
- verdeelunit t.b.v. vloerverwarming
- v.z.v. geïsoleerde beglazing
- v.z.v. matte/ondoorzichtige beglazing
- pv-panelen (afmeting, aantal en ligging indicatief)
- luik
- geïsoleerde vloerluik

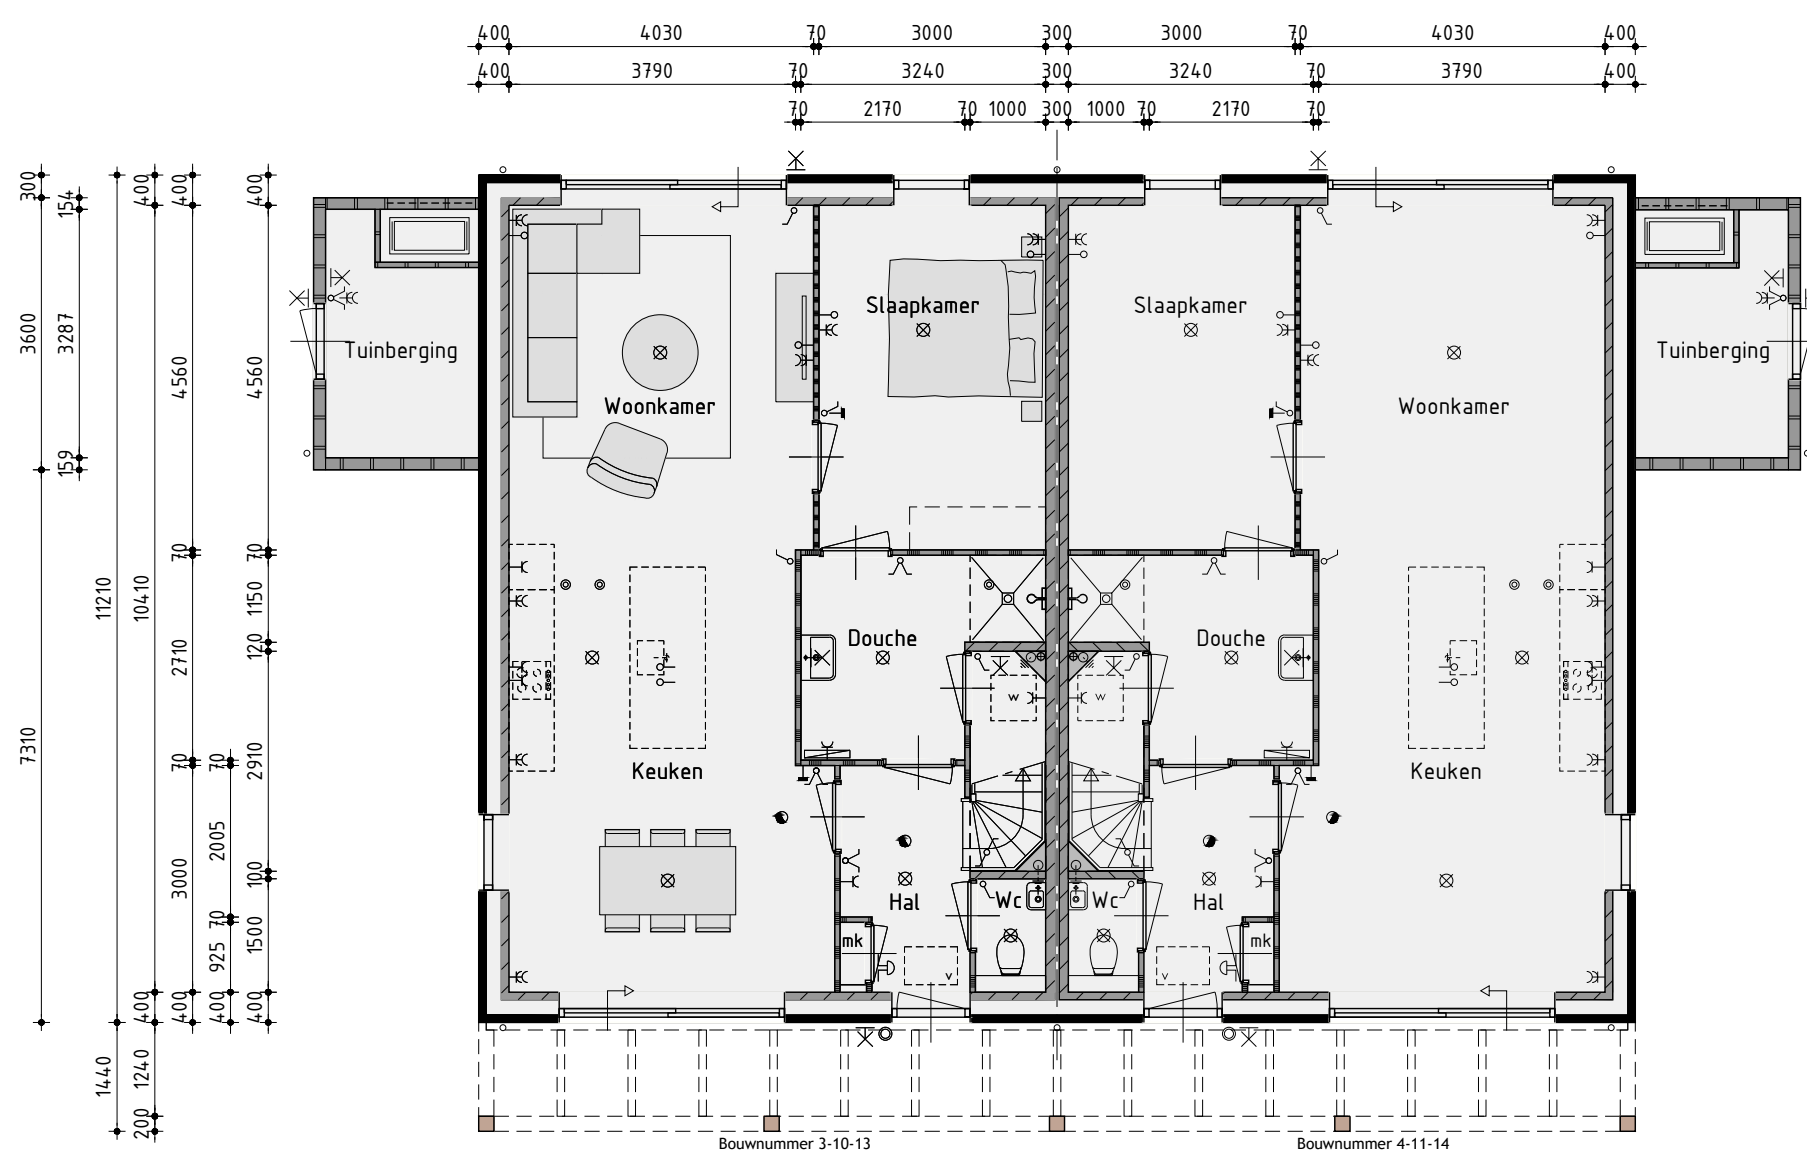

Begane grond
v.z.v. vloerverwarming

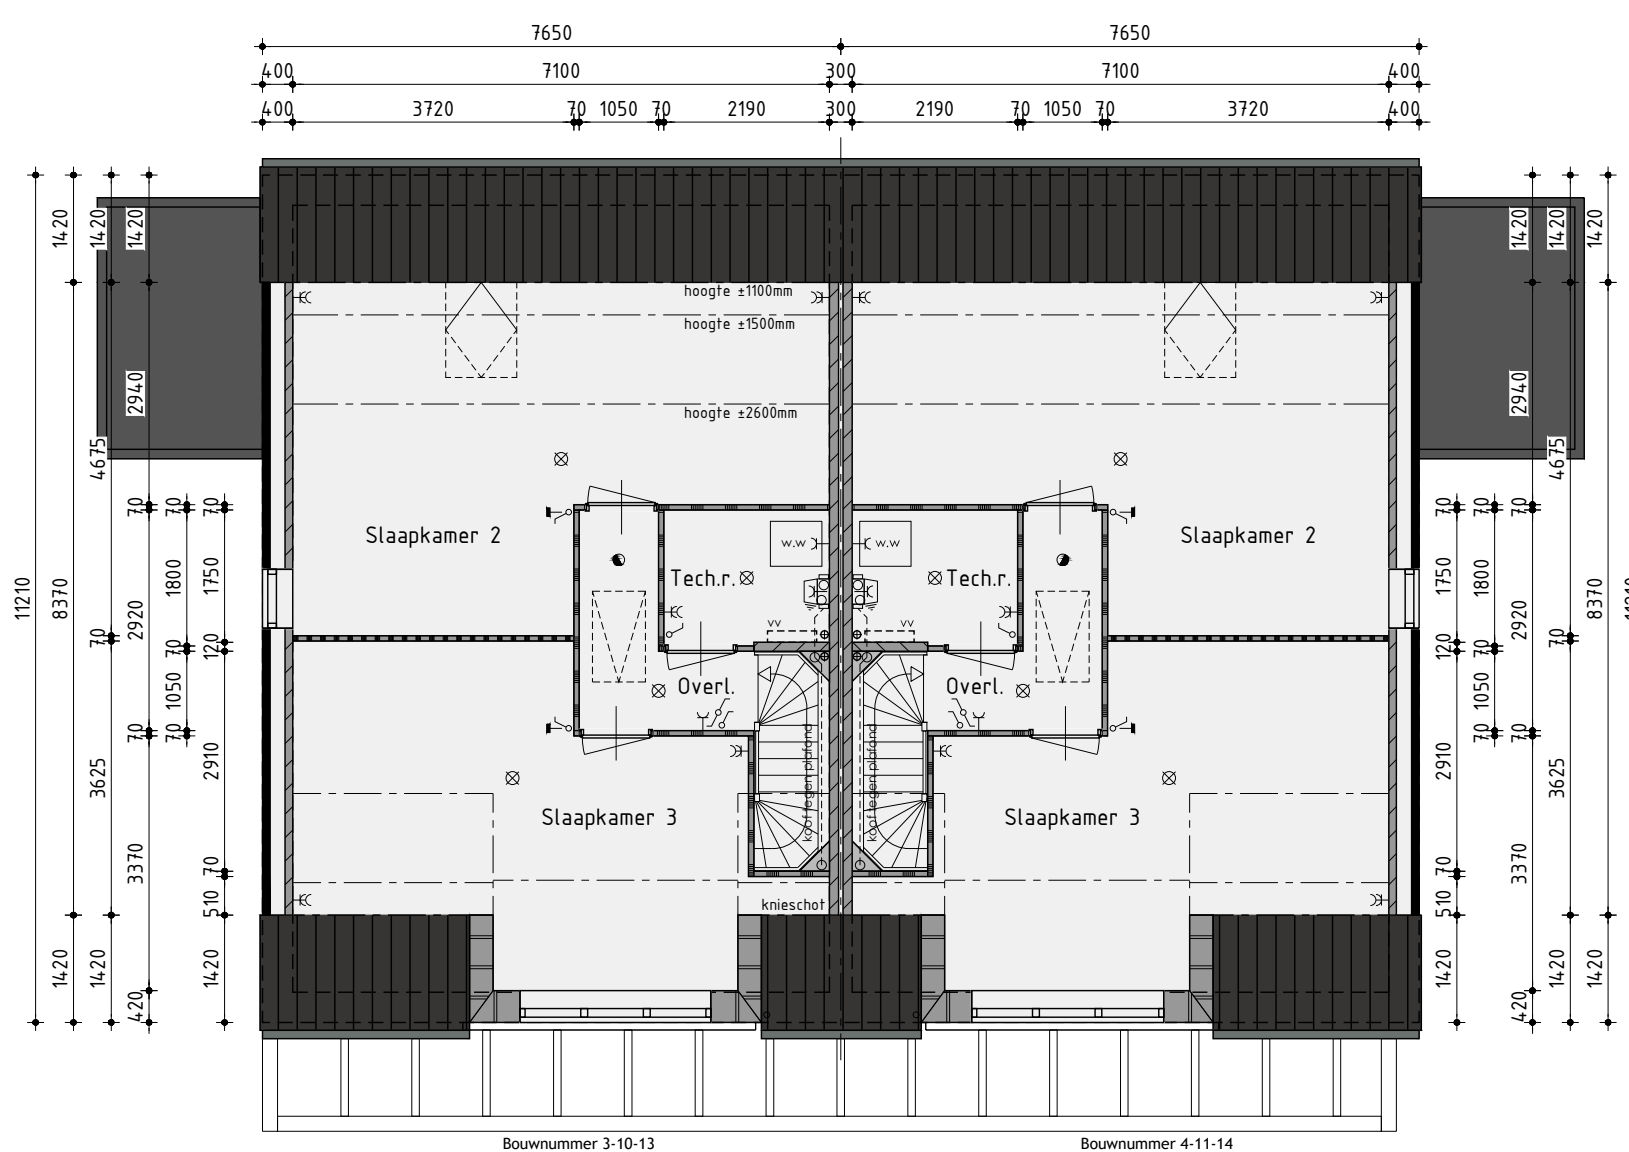

1ste Verdieping
v.z.v. vloerverwarming

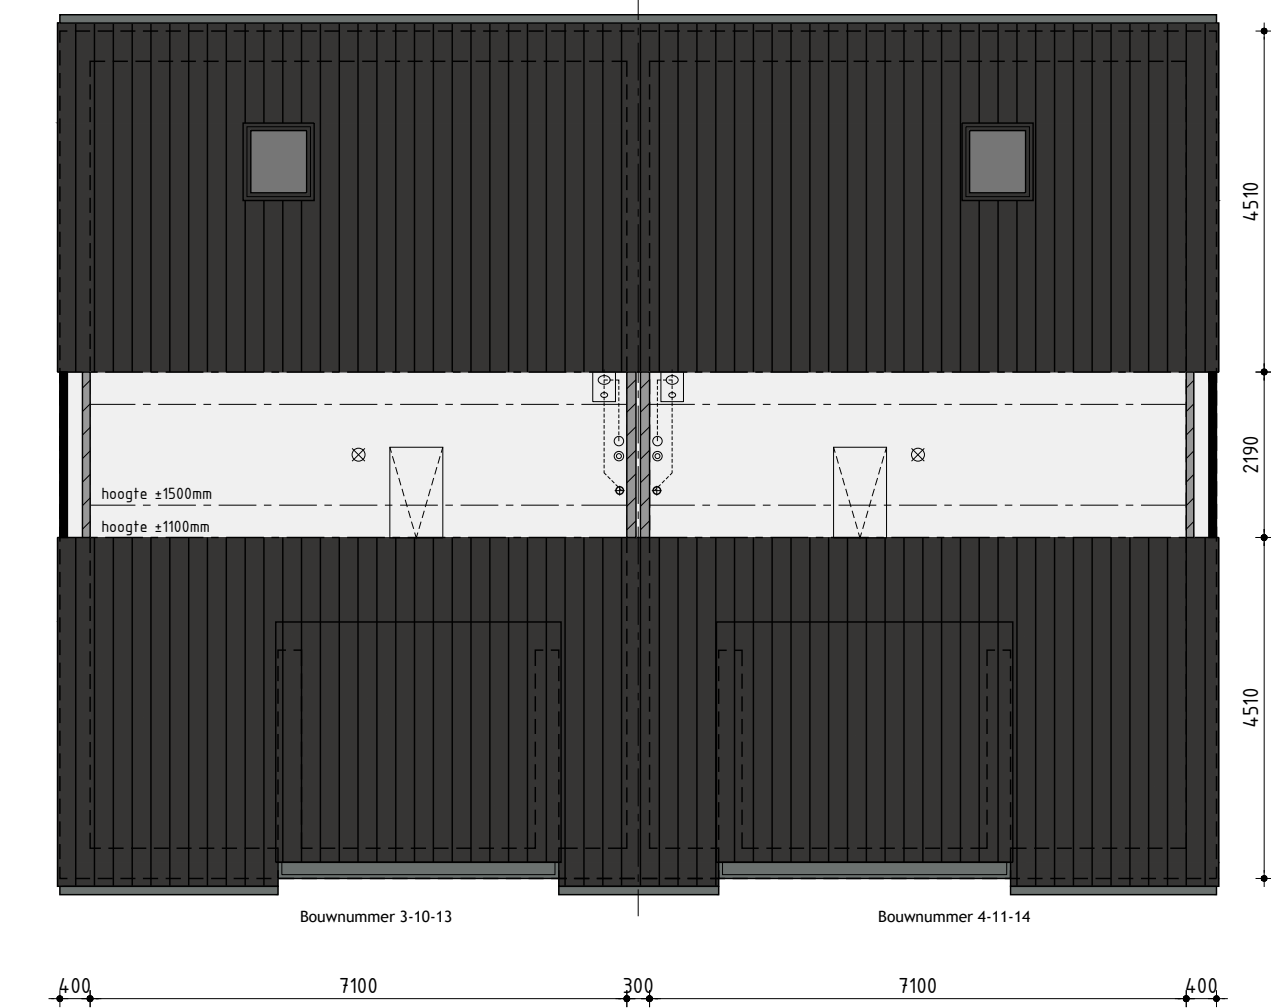

2de Verdieping

Ontwikkeling: bpd Amsterdam
 Realisatie en copersbegeleiding: KUIN bv
 De Tocht 5
 1611 HT Bovenkarspel
 (0228) 51 13 33
 info@kuinbv.nl

Ontwerp:
JUST ARCHITECTS

Bouwnummer 3/4-10/11-13/14

Type H

Plan: Waterweide, eiland 1 te Grootebroek
 Gemeente Stede Broec
 Werknummer: 23301 Datum 1: 04-03-2023 Datum 7:
 Formaat: A1 Datum 2: 24-04-2023 Datum 8:
 Schaal: 1:100 Datum 3: 28-04-2023 Datum 9:
 Getekend: Roy Zwagemaker Datum 4: 08-05-2023 Datum 10:
 Datum 5: 15-05-2023 Datum 11:
 Datum 6: 12-06-2023 Datum 12:
 KUIN bv Bladnummer V-08.1