


bouwnummer B28/Z32



bouwnummer B29/Z31



bouwnummer B29/Z31

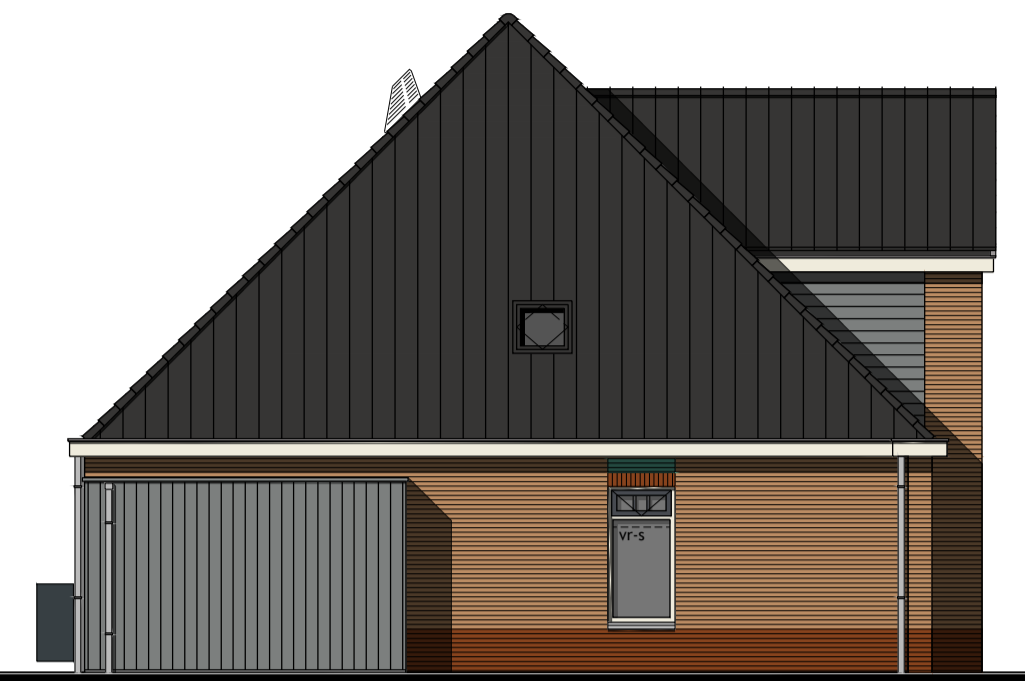

bouwnummer B28/Z32

### Voorgevel

#### Kleurenschema

Onderdelen	Materialen	Kleur
Gevelsteen	Baksteen	Geelbruin genuanceerd
Plintsteen	Baksteen	Oranjebruin genuanceerd
Siersteen	Geglazuurd baksteen	Blauw/groen
Gevelbekleding berging	Verzetscementdelen wood	Stafgrijs
Dak	Keramische pan	Antraciet
Kozijnen	Hardhout	Creemwit
Draaiende delen	Hardhout	Grafietgrijs
Voordeur	Samengesteld	Blauwgroen
Roeden (op het glas)	Hardhout	Grafietgrijs
Stalen kanteledeur	Verzinkt staal	Grafietgrijs
Boeideelen	Paintpanel	Creemwit
Raamdorpels	Beton	Naturel
Hemelwaterafvoer	PVC	Grjs
Ventilatieroosters	Aluminium	Blank geanodiseerd
Dakrandafwerking berging	Aluminium trim	Naturel

#### Renvooi


- baksteen schoonwerk
- geïsoleerde achterconstructie v.z.v. gevelbekleding
- kalkzandsteen vuilwerk
- kalkzandsteen ankerloze woningscheidende spouwmuur
- lichte scheidingwand standaard gipsblokken
- lichte scheidingwand zware gipsblokkenblok
- houtskeletbouw

### Rechter zijgevel


#### Renvooi

- plafondlichtaanstulpunt
- wandlichtaanstulpunt
- enkele schakelaar
- dubbele schakelaar
- wissel schakelaar
- enkele wandcontactdoos gear
- dubbele wandcontactdoos gear
- onbedrade leiding
- bedrade leiding
- thermostat
- buitenkraan
- rookmelder
- opstelplaats voor vasuutomaat
- opstelplaats voor wasdroger
- elektrische radiator (plaats en afmeting indicatief)
- beldrukker
- bet
- mechanische ventilatie-unit
- ventilatie-rooster
- ventilatie-rooster in dakraam
- wand afzuigventiel mechanische ventilatie
- plafond afzuigventiel mechanische ventilatie
- plafond afzuigventiel pijpventilator
- dakdoorvoer t.b.v. ventilatie
- warmtepomp binnen-unit (plaats en afmeting indicatief)
- warmtepomp buiten-unit (plaats en afmeting indicatief)
- verdeelunit t.b.v. vloerverwarming
- v.z.v. geëmailleerde beglazing
- v.z.v. matje/doorzichtige beglazing
- pv-panelen (afmeting, aantal en ligging indicatief)
- luik
- geïsoleerde vloerluik


### Achtergevel

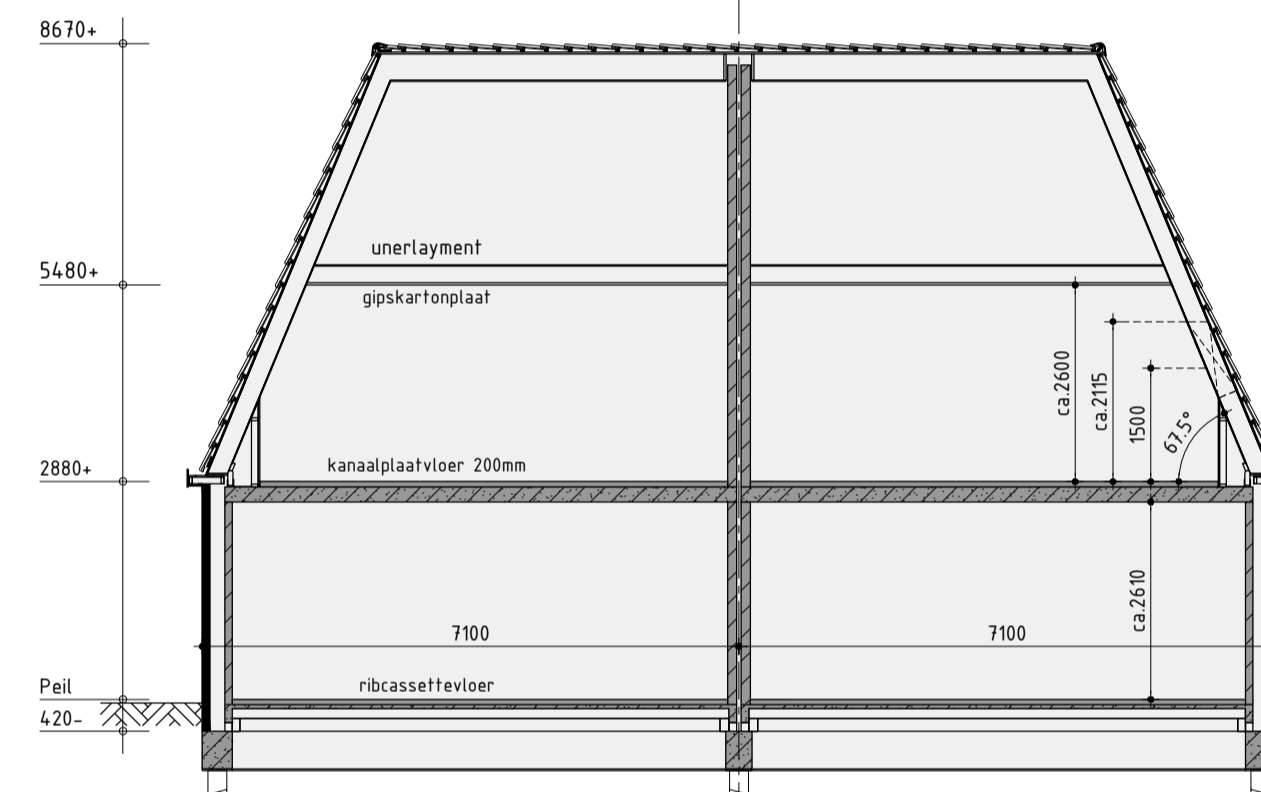


Principe doorsnede A-A

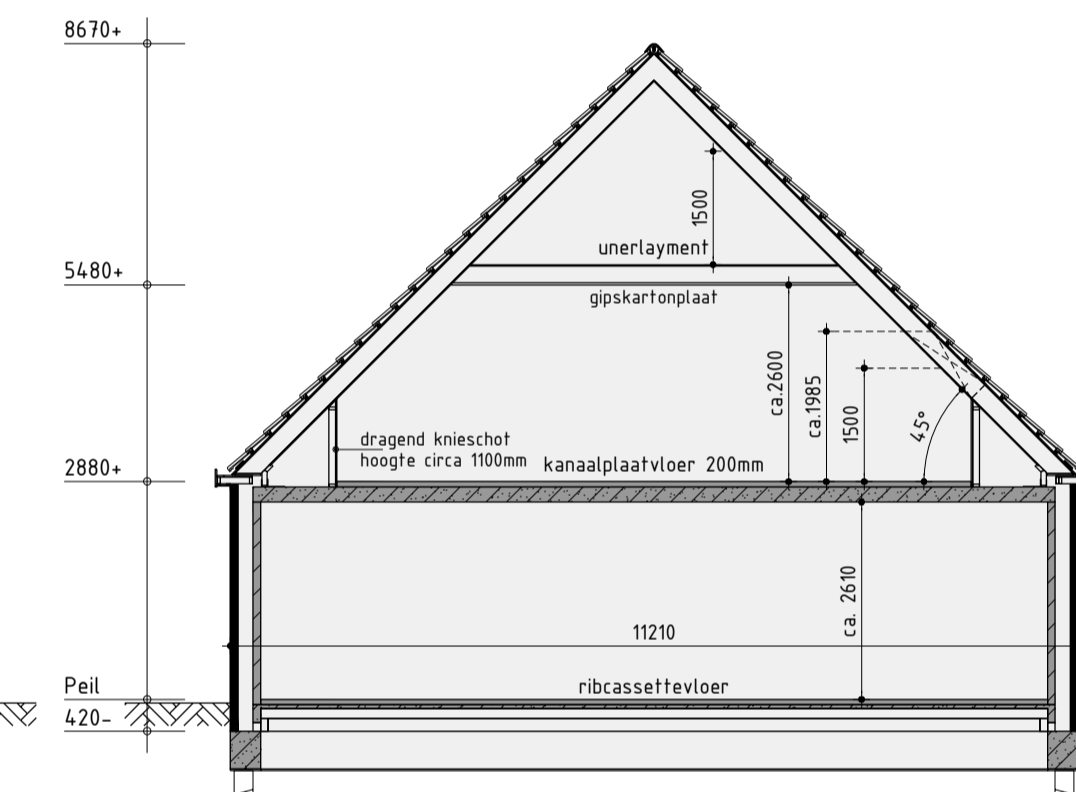

Principe doorsnede B-B

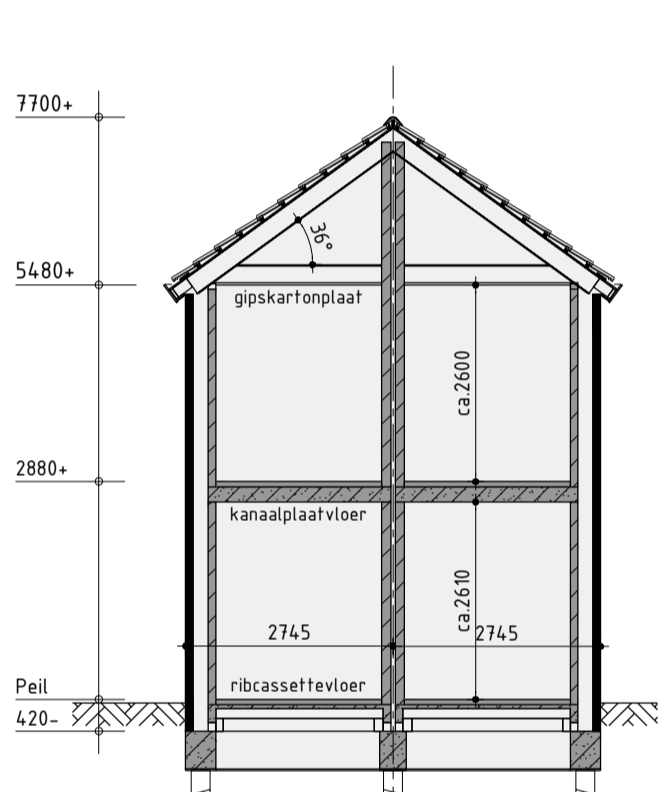


Principe doorsnede C-C

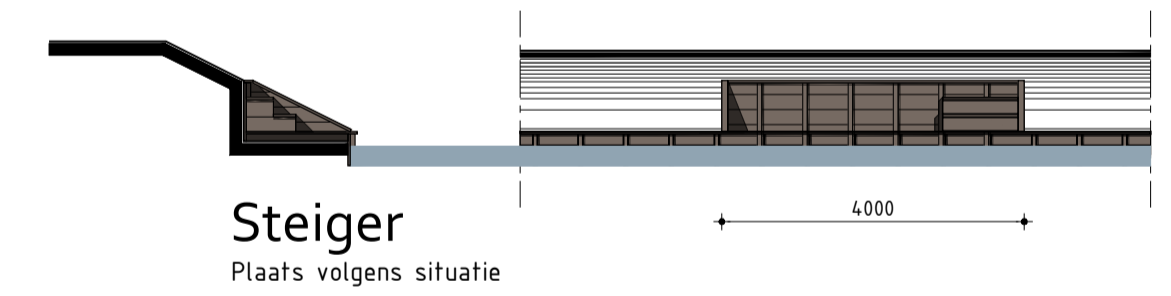


#### Steiger

Plaats volgens situatie

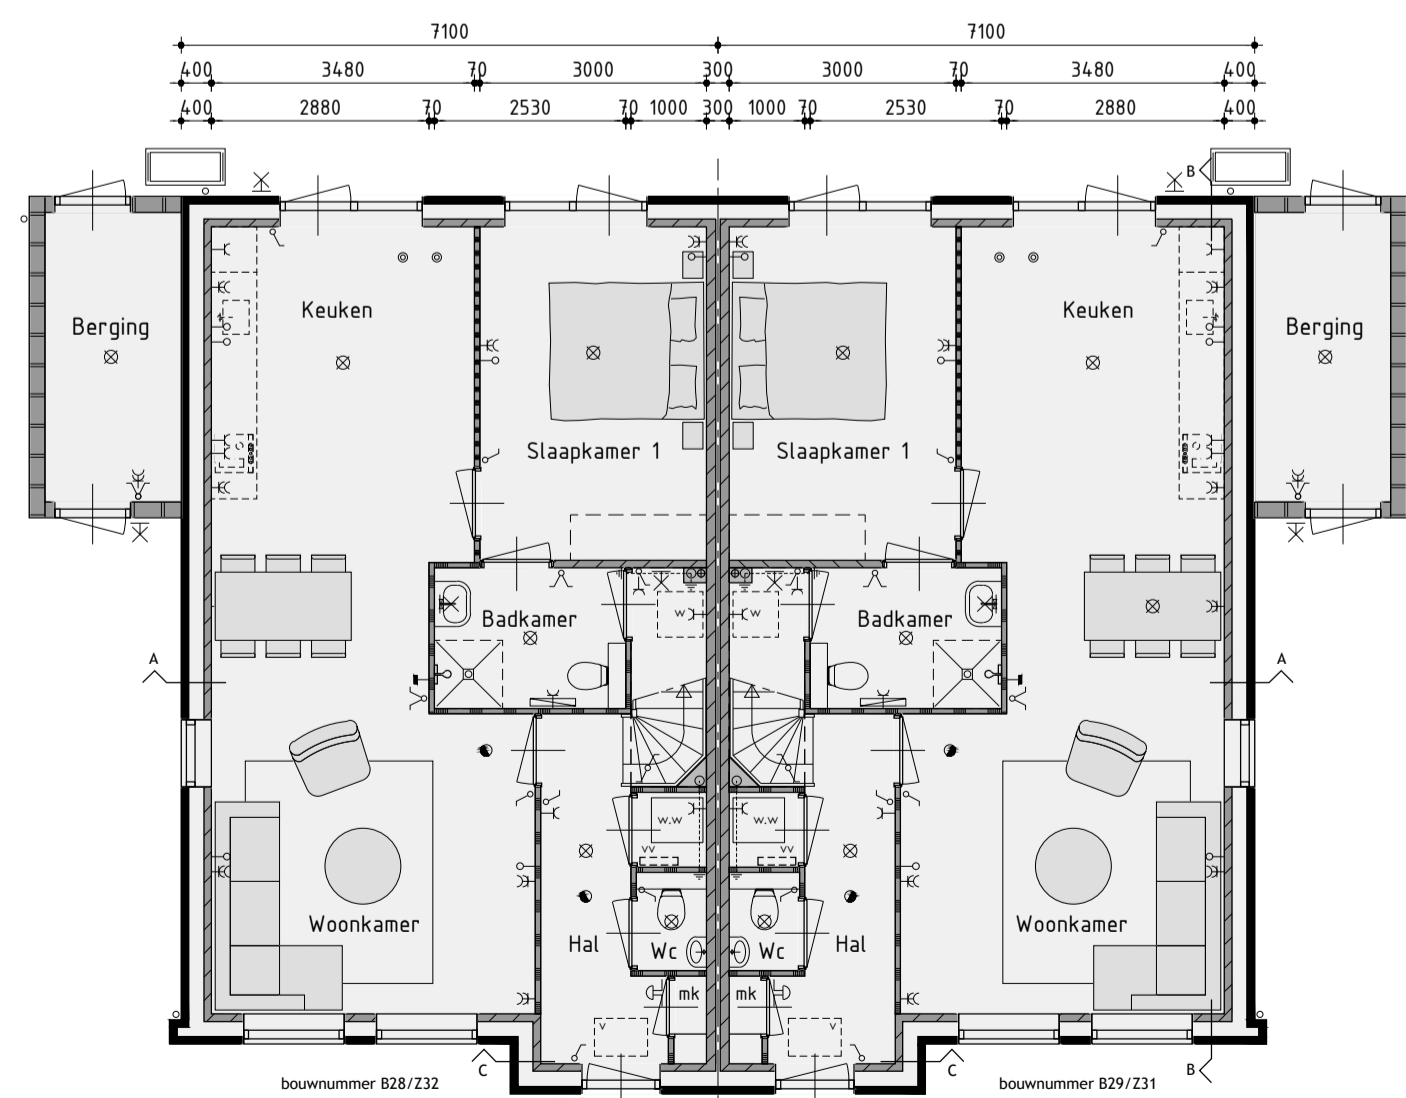


#### Begane grond

v.z.v. vloerverwarming exclusief berging

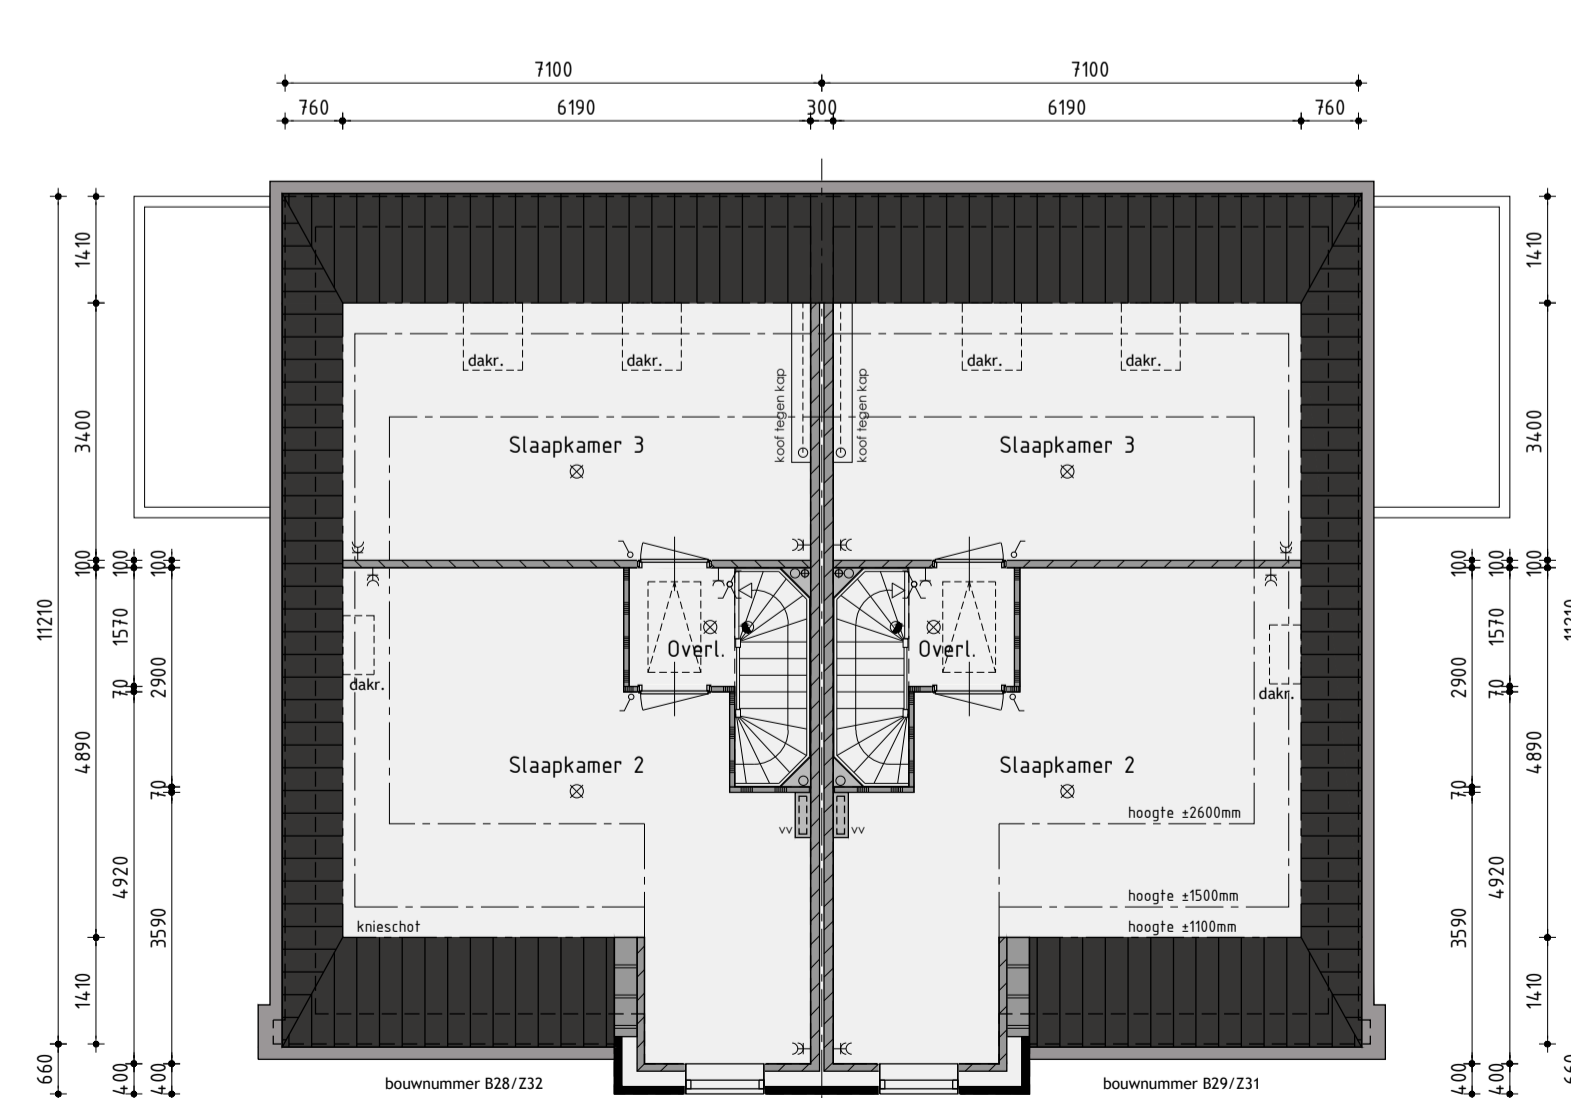

#### 1ste Verdieping

v.z.v. vloerverwarming

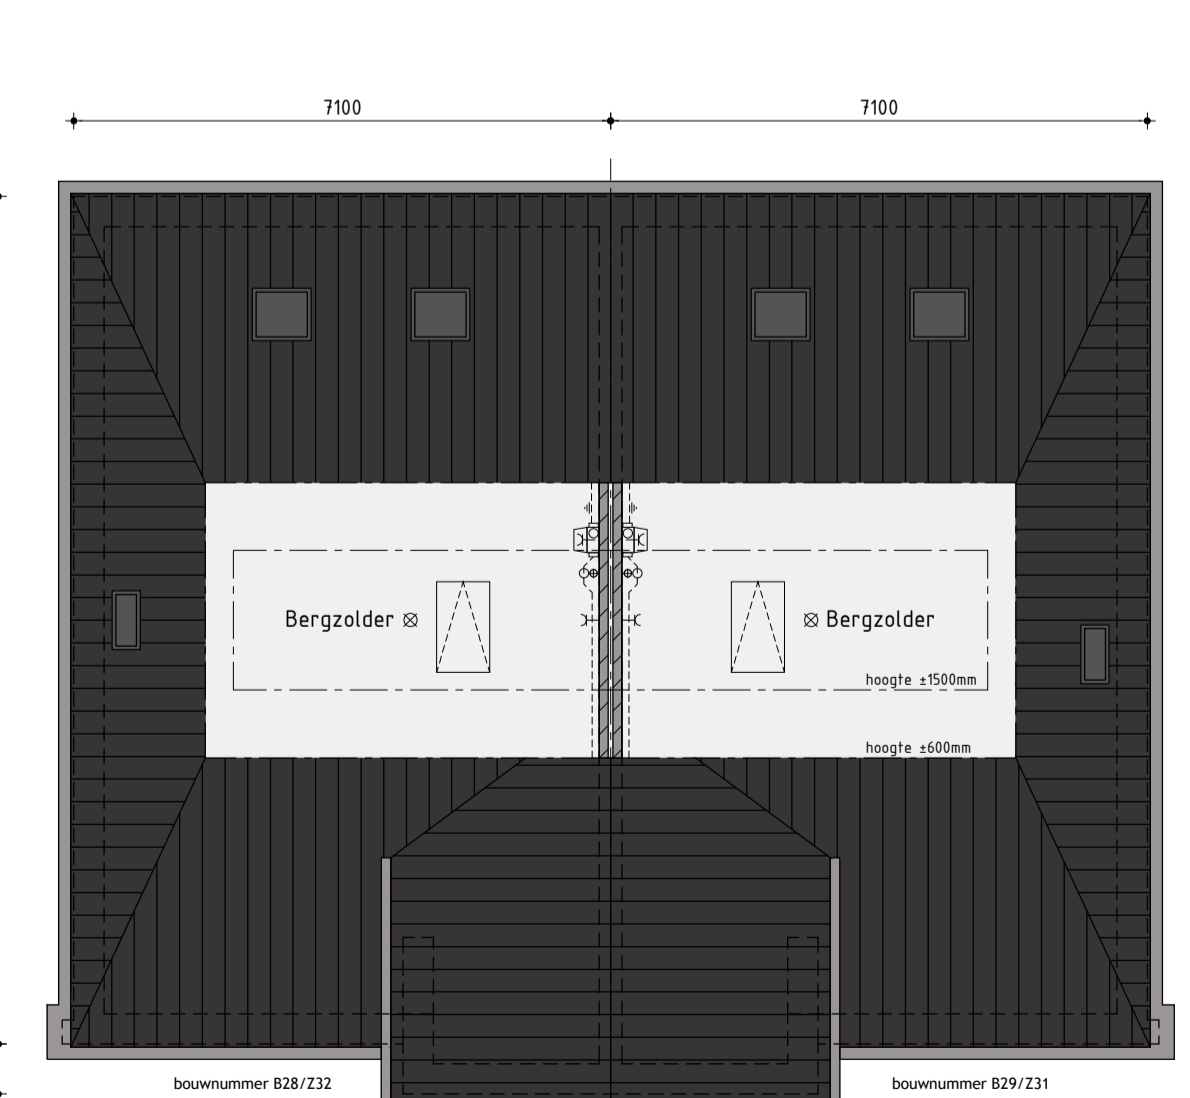

#### 2de Verdieping

Ontwikkeling: **bpd** Amsterdam  
 Realisatie en copersbegeleiding: **KUIN bv** De Tocht 5 1611 HT Bovenkarspel (0228) 51 13 13 info@kuinbv.nl

### Bouwnummer B28/B29 en Z31/Z32 Tweekapper type TK2

Plan: Waterweide, eiland 5 te Grootebroek. Gemeente Stede Broec  
 Bouwnummer B28/B29 en Z31/Z32  
 Werknummer: 20370 Datum 1: 24-09-2020 Datum 7:  
 Formaat: A1 Datum 2: 11-11-2020 Datum 8:  
 Schaal: 1:100 Datum 3: 20-11-2020 Datum 9:  
 Getekend: Roy Zwagemaker Datum 4: 11-12-2020 Datum 10:  
 Datum 5: 19-01-2021 Datum 11:  
 Datum 6: Datum 12:  
 Bladnummer B-13.1