


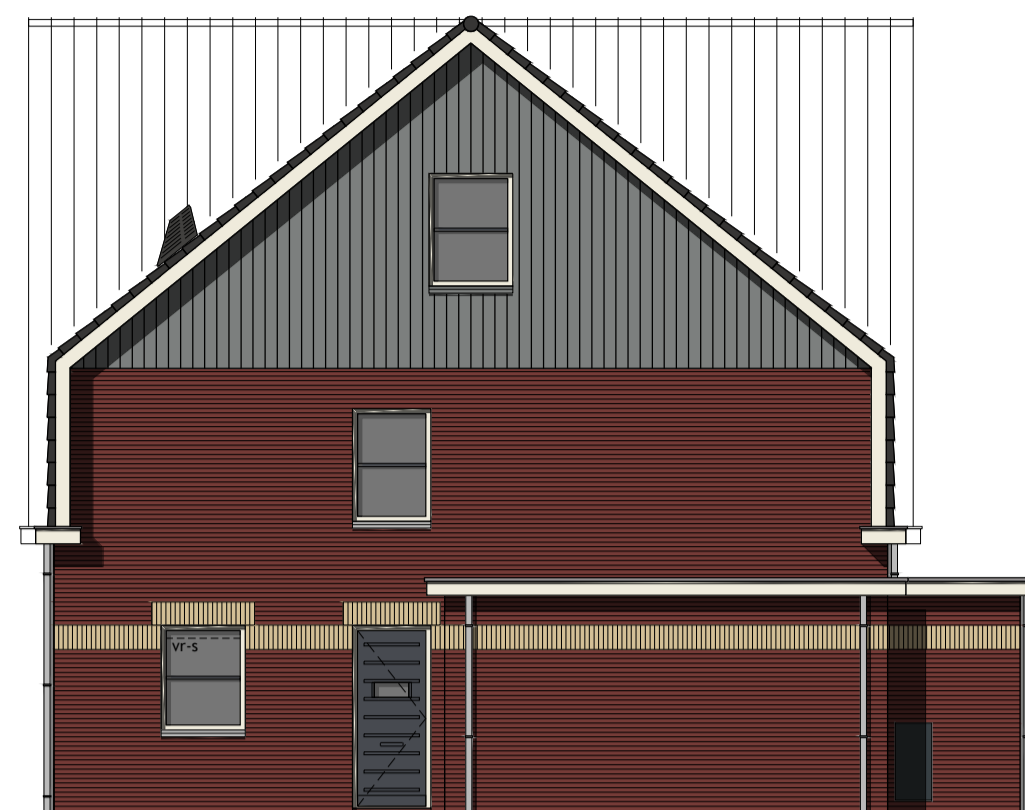

bouwnummer B26/Z30
bouwnummer B27/Z29
• optie openstaande bergingdeuren

Voorgevel



bouwnummer B27/Z29
• optie 1,75m uitbreiding begane grond

Rechter zijgevel



pv bwnr. B27 en Z29
bwnr. B27 = 18
bwnr. Z29 = 18
bouwnummer B26/Z30
• optie berging geïsoleerd uitvoeren
• optie openstaande deuren met zijlichten
• optie 1,75m uitbreiding begane grond

Achtergevel



pv bwnr. B26 en Z30
bwnr. B26 = 15
bwnr. Z30 = 15
bouwnummer B26/Z30
• optie 1m uitbreiding berging
• optie 1,75m uitbreiding begane grond

Linker zijgevel

Kleurenschema


Onderdelen	Materialen	Kleur
Gevelsteen	Baksteen	Paarsbruin geanuceerd
Siersteen	Baksteen	Geel geanuceerd
Gevelbekleding berging	Vezelementdelen wood	Stofgrijs
Dak	Keramische pan	Antraciet
Kozijnen	Hardhout	Cremerwit
Draaiende delen	Hardhout	Grafielgrijs
Voordeur	Samengesteld	Grafielgrijs
Roeden (op het glas)	Hardhout	Grafielgrijs
Stalen kanteldeur	Verzinkt staal	Grafielgrijs
Dubbele bergingsdeuren	Samengesteld	Grafielgrijs
Boeidelen	Paintpanel	Cremerwit
Boeidelen berging	Paintpanel	Lichtgrijs
Raamdorpels	Beton	Naturel
Ondoorzichtig glas	Geëmailleerd glas	Blauwgrijs
Hemelwaterafvoer	PVC	Grijs
Ventilatieroosters	Aluminium	Blank geanodiseerd

Renvooi


	baksteen schoonwerk
	geïsoleerde achterconstructie v.z.v. gevelbekleding
	kalkzandsteen vuilwerk
	kalkzandsteen ankerloze woningscheidende spouwmuur
	lichte scheidingswand standaard gipsblokken
	lichte scheidingswand zware gipsblokkenblok
	houtskeletbouw

Renvooi


	plafondlichtaansluitpunt
	wandlichtaansluitpunt
	enkele schakelaar
	dubbele schakelaar
	wissel schakelaar
	enkele wandcontactdoos geaard
	dubbele wandcontactdoos geaard
	onbedrade leiding
	bedrade leiding
	thermostaat
	buitenkraan
	rookmelder
	opstelplaats voor wasautomaat
	opstelplaats voor wasdroger
	elektrische radiator (plaats en afmeting indicatief)
	bedrukker
	bel
	mechanische ventilatie-unit
	ventilatierooster
	ventilatierooster
	ventilatierooster in dakraam
	wand afzuigventiel mechanische ventilatie
	plafond afzuigventiel mechanische ventilatie
	plafond afzuigventiel pijpventilator
	dakdoorvoer t.b.v. ventilatie
	warmtepomp binnen-unit (plaats en afmeting indicatief)
	warmtepomp buiten-unit (plaats en afmeting indicatief)
	verdeelunit t.b.v. vloerverwarming
	v.z.v. geëmailleerde beglazing
	v.z.v. matte/ondoorzichtige beglazing
	pv-panelen (afmeting, aantal en ligging indicatief)
	luik
	geïsoleerde vloerluik

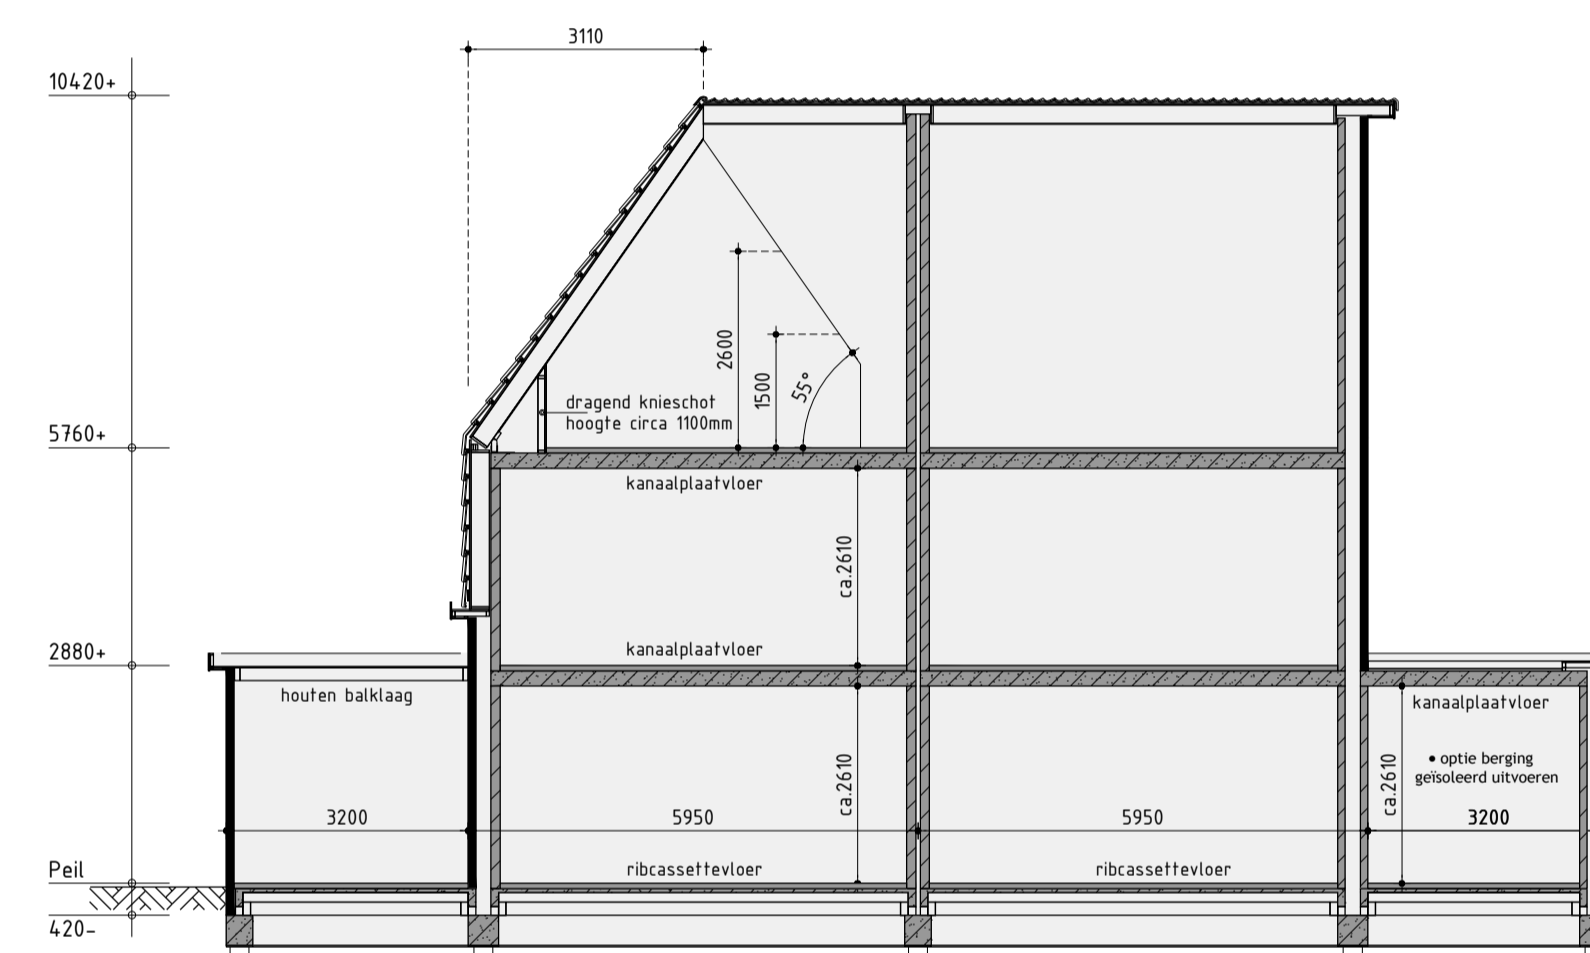


Principe doorsnede A-A

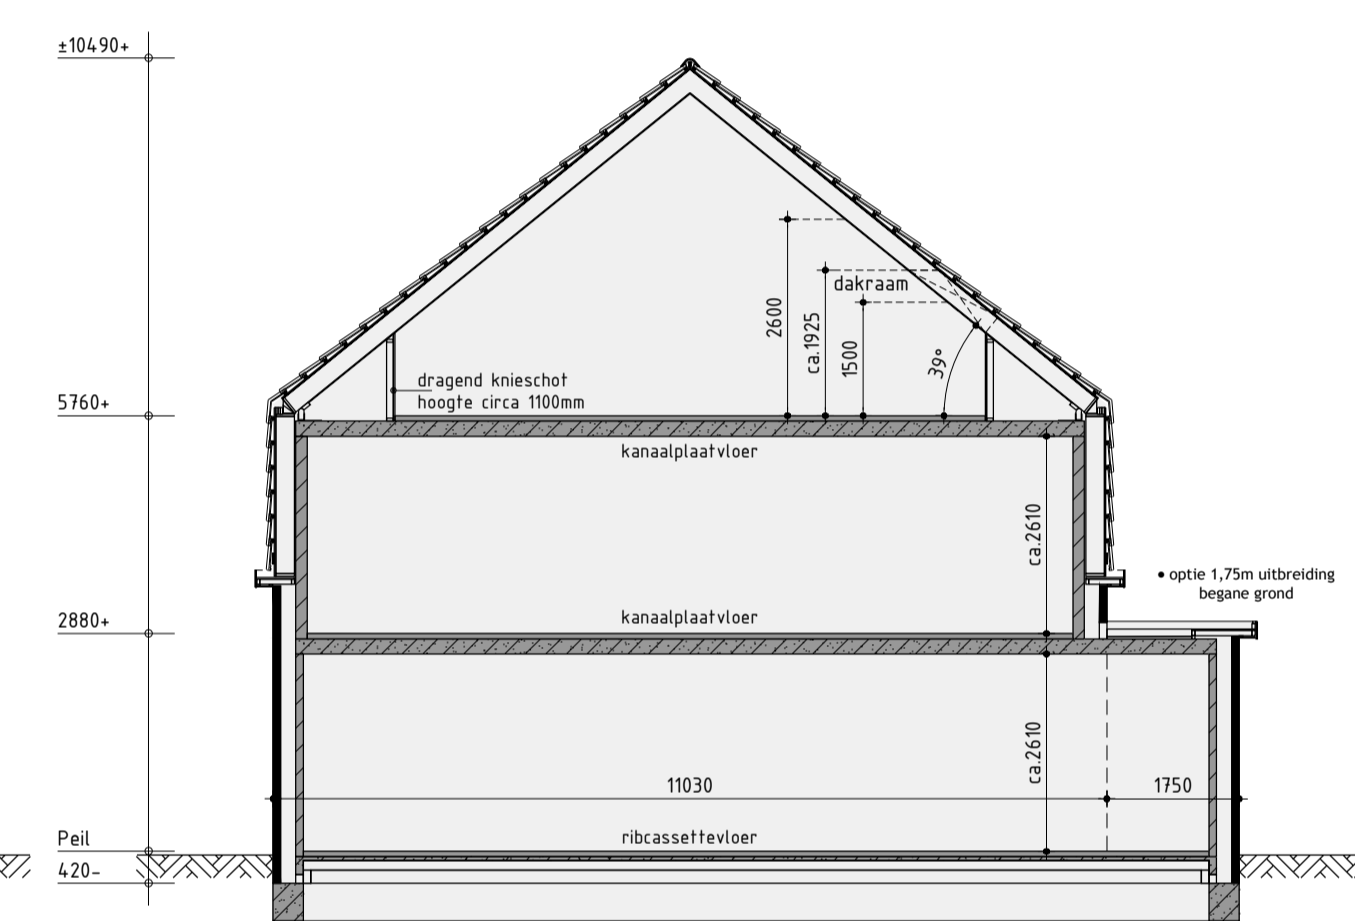

Principe doorsnede B-B

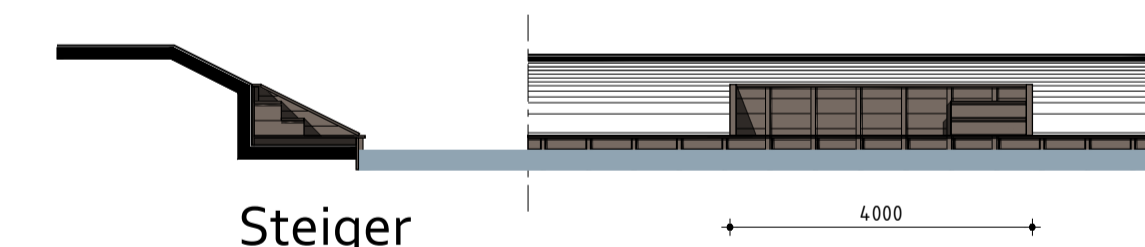


Steiger

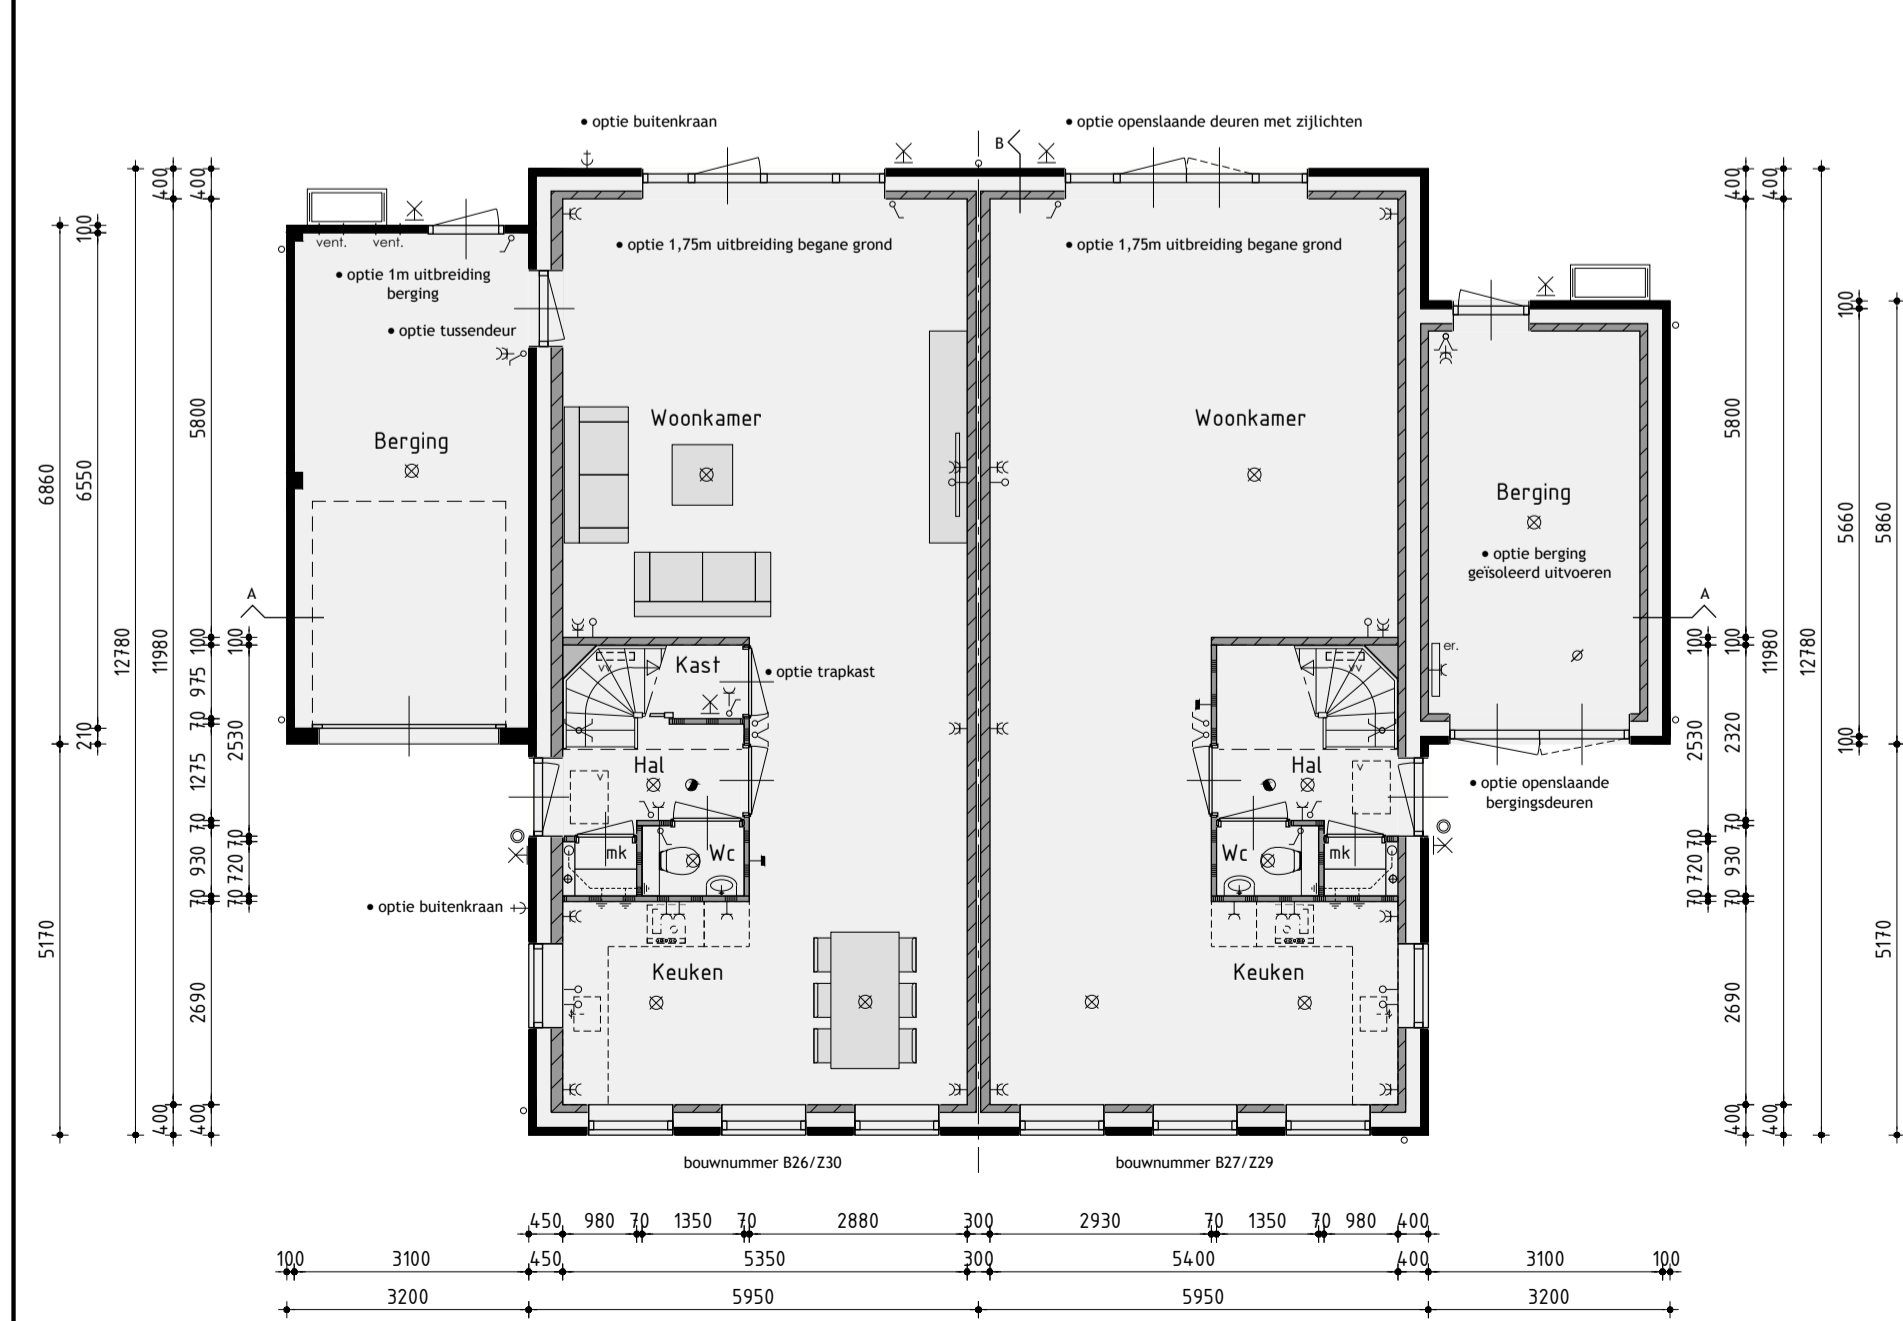

Begane grond

v.z.v. vloerverwarming exclusief berging

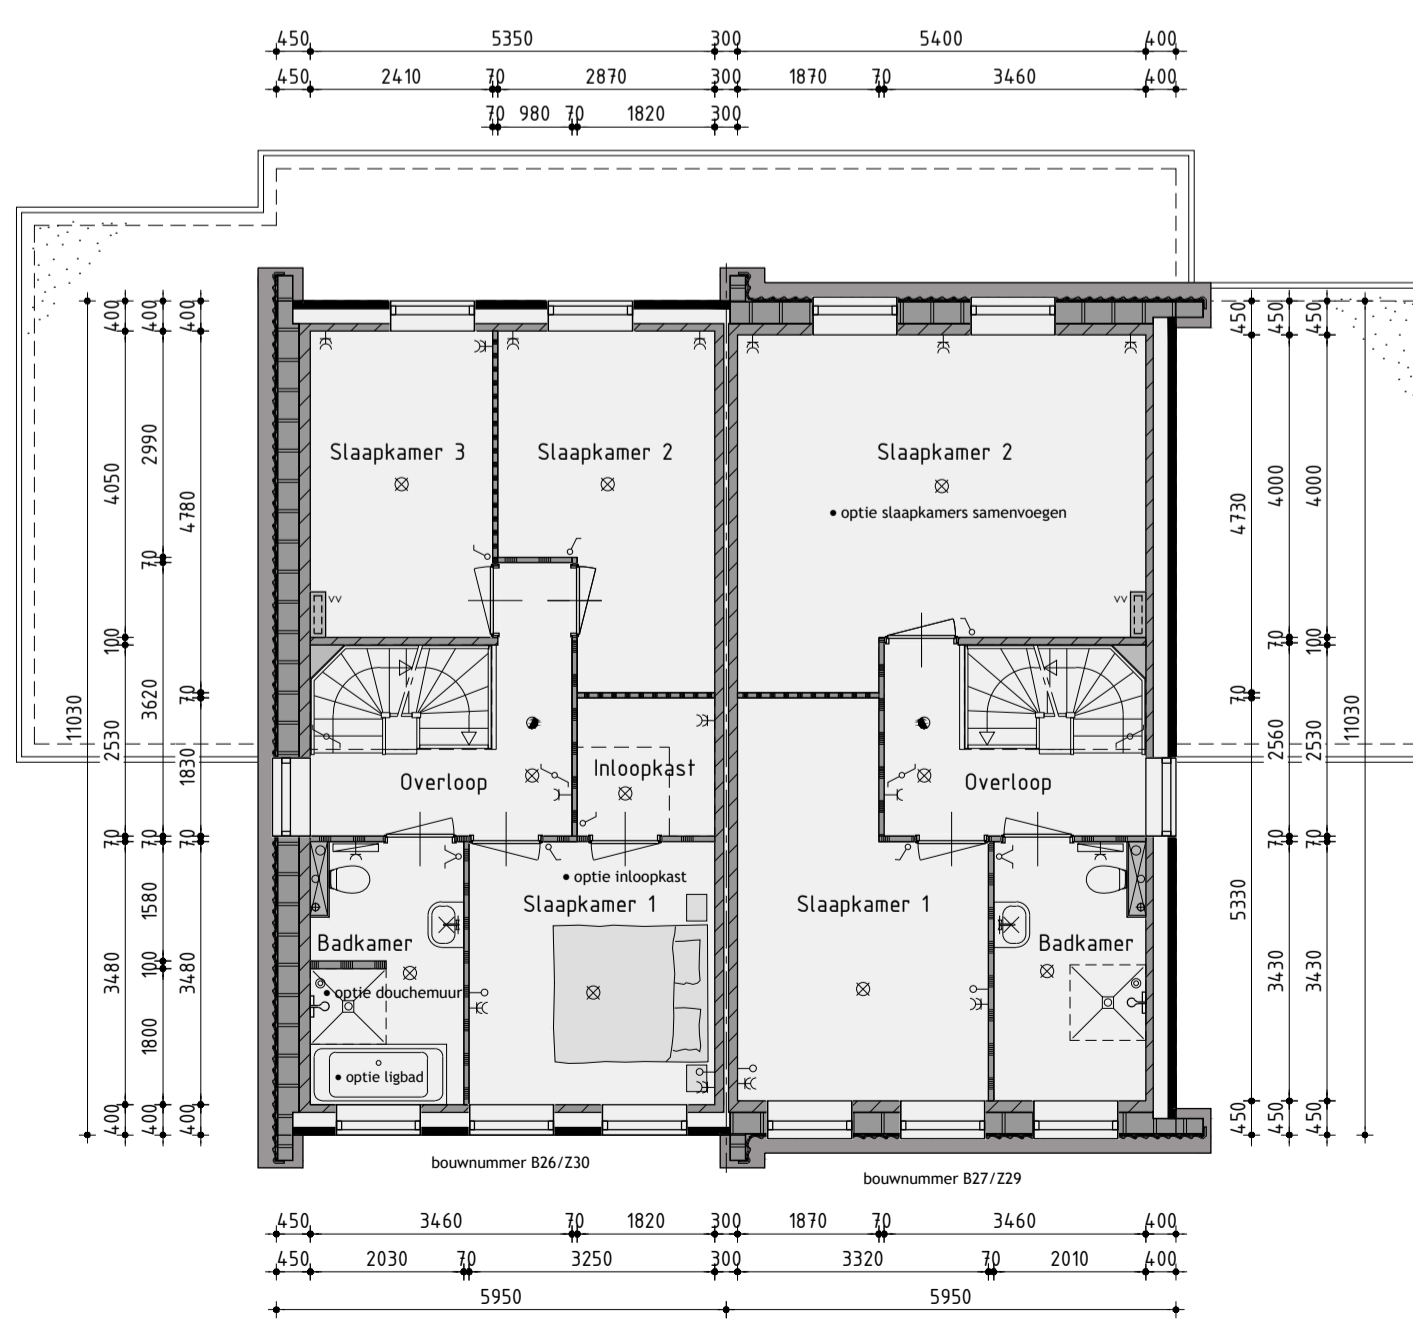

1ste Verdieping

v.z.v. vloerverwarming



2de Verdieping

de onbenoemde ruimten voldoen niet aan de eisen voor het verblijven van personen op het gebied van o.a. daglicht, ventilatie, hoogte boven de trap en plafondhoogte.

Ontwikkeling: **bpd** Amsterdam
Realisatie en copersbegeleiding: **KUIN bv** De Tocht 5 1611 HT Bovenkarspel (0)2181 51333 info@kuinbv.nl

Bouwnummer B26/B27 en Z29/Z30 Tweekapper type TK3 Opties

Plan: Waterweide, eiland 5 te Grootebroek. Gemeente Stede Broec
Bouwnummer B26/B27 en Z29/Z30
Werknummer: 20370 Datum 1: 11-12-2020 Datum 7:
Formaat: A1 Datum 2: 19-01-2021 Datum 8:
Schaal: 1:100 Datum 3: Datum 9:
Getekend: Roy Zwagemaker Datum 4: Datum 10:
Datum 5: Datum 11:
Datum 6: Datum 12:
AANNEMINGSBEDRIJF **KUIN bv** Bladnummer B-14, O