




Voorgevel




Rechter zijgevel



Achtergevel

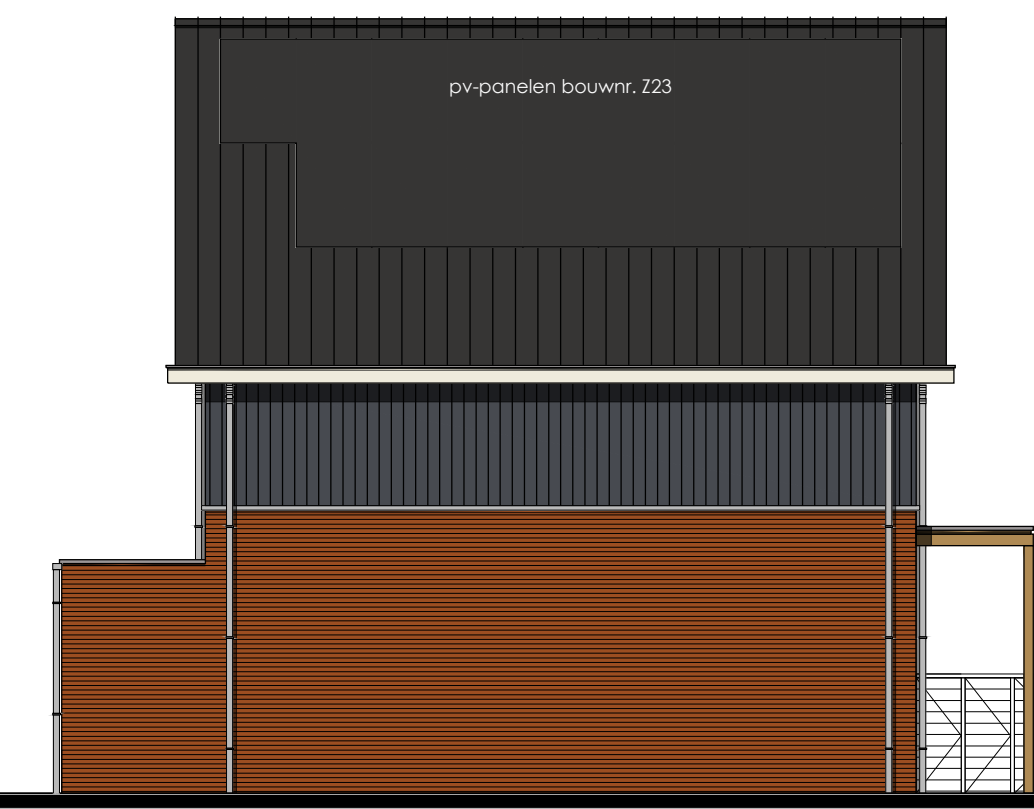


Linker zijgevel

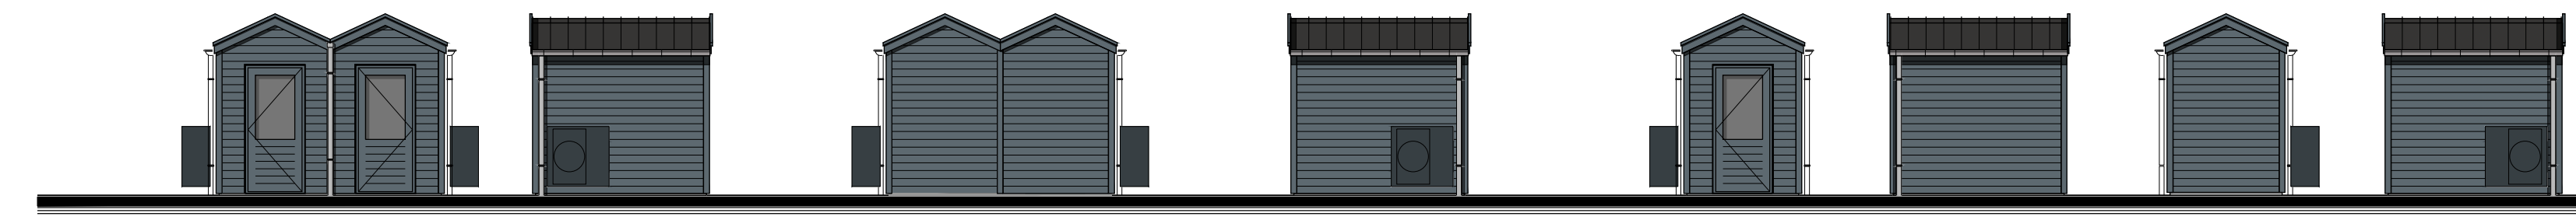


Tuinberging
Plaats volgens situatie

Tuinberging
Plaats volgens situatie

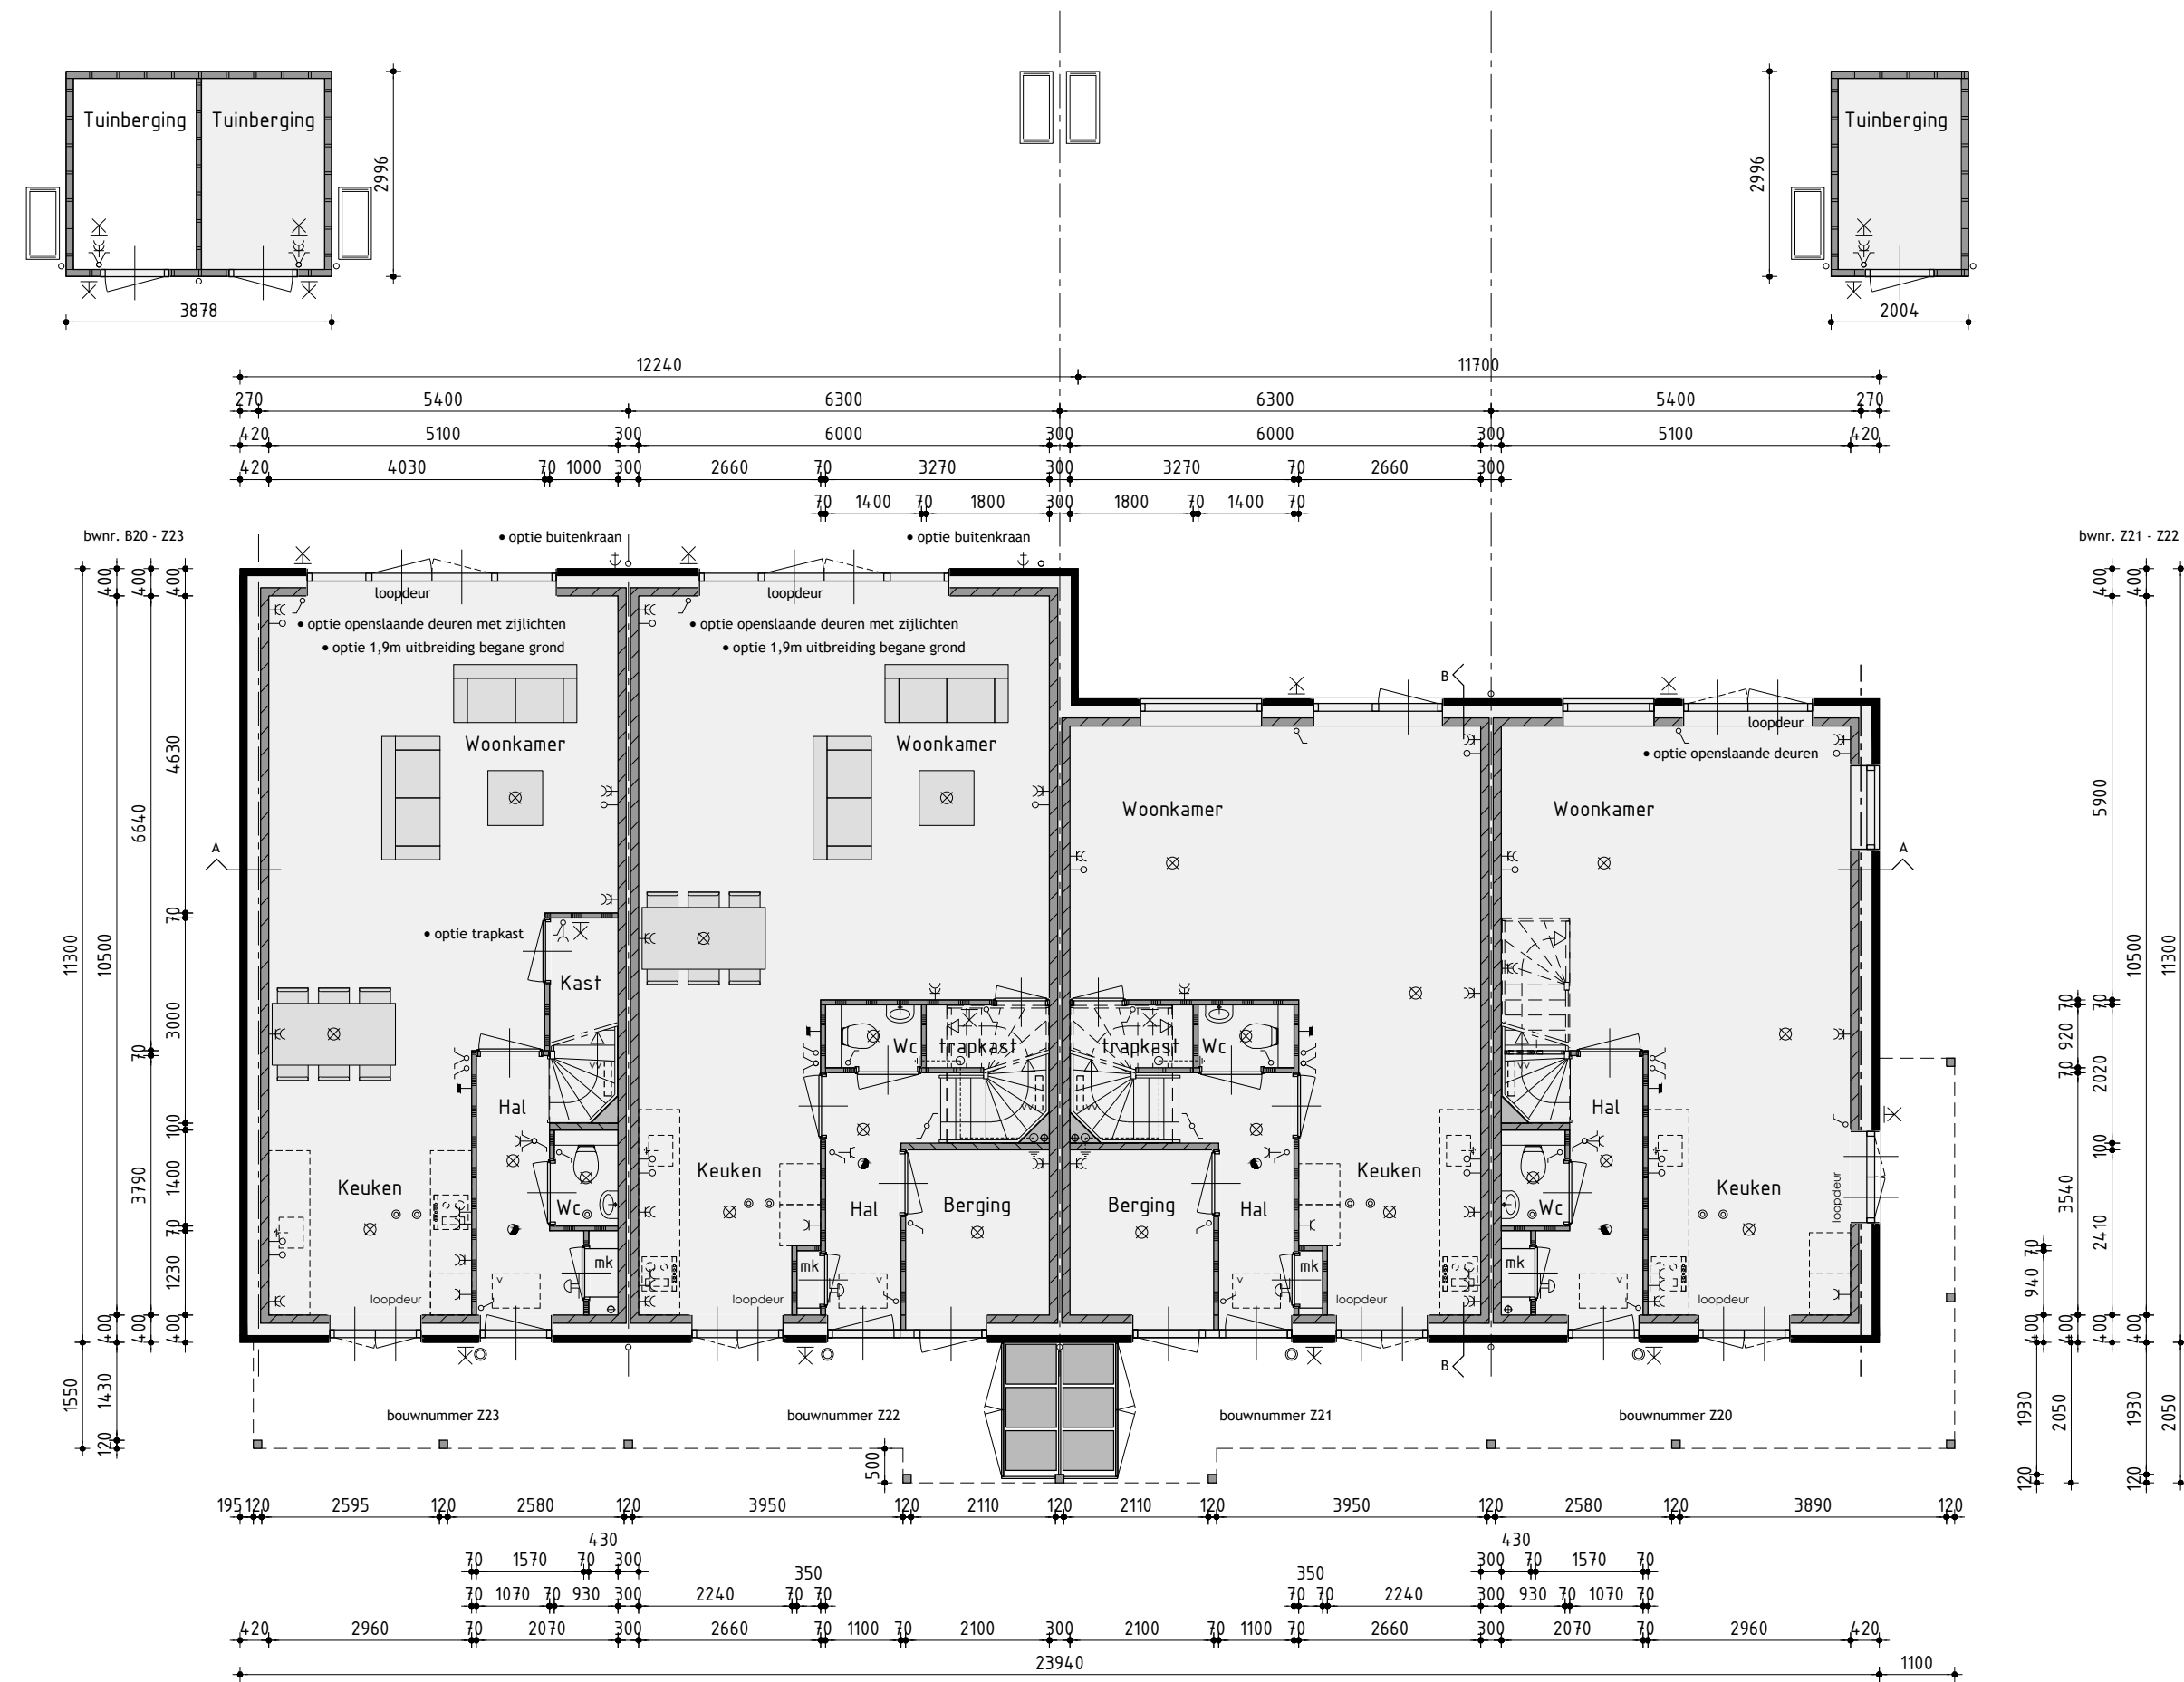

Begane grond
v.z.v. vloerverwarming

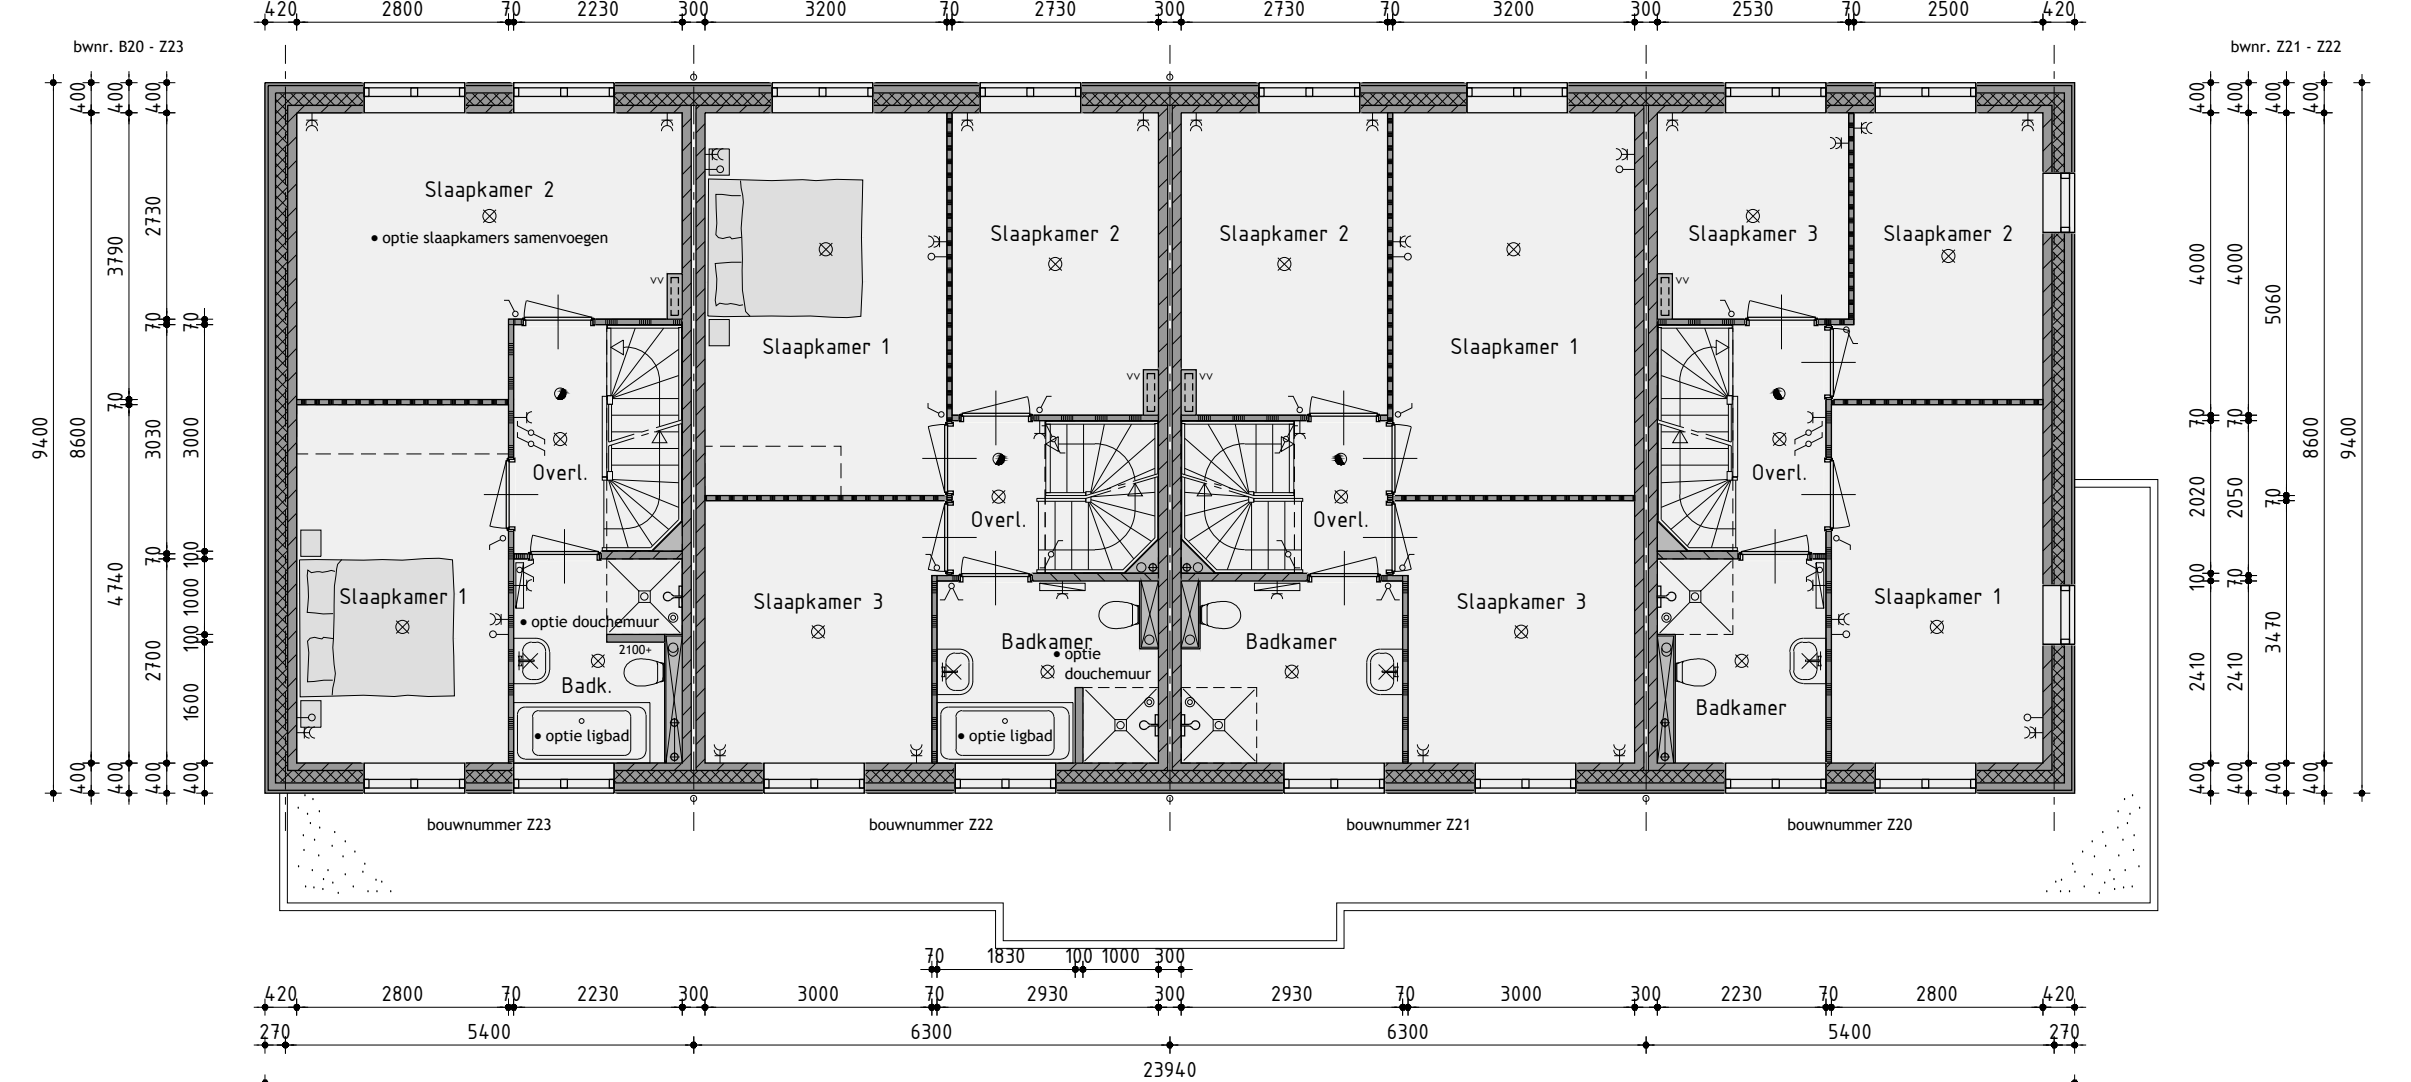

1ste verdieping
v.z.v. vloerverwarming

Kleurenschema


Onderdelen	Materialen	Kleur
Erven/steen	Baksteen	Orangerood gemuiscerd
Stergplateau entree	Baksteen, geblauwd	Blauw/groen
Gevelbekleding verticaal	Vaselenhouten wand	Leuhtegris
Gevelbekleding horizontaal	Vaselenhouten wand	Leuhtegris
Dak	Keramische pan	Antraciet
Kozijnen	Hardhout	Ernewald
Stralende deuren	Hardhout	Ernewald
Buitedeuren	Samengesteld / Hardhout	Ernewald
Ramen (op het glas)	Hardhout	Ernewald
Boordelen	Polystyrol	Ernewald
Randorgels t.p.v. metaalwerk	Sofen	Natuur
Randorgels t.p.v. gevelbekleding	Aluminium	Ernewald
Koelkasten overkapping	Staal, verzinkt gepoedercoat	Brunbeige
Boordelen overkapping	Redwood	Brunbeige
Dakrandoverkapping	Aluminium trim	Gris
Handwastafelmeubel	PVC	Gris
Ventilatorroosters	Aluminium	Blauw geandiseerd
Tuinberging	Versierend hardhout	Grisblauw
Dakrandverking tuinberging	Aluminium trim	Grisblauw
Kozijnen en deur tuinberging	Hardhout	Grisblauw

Renvooi


- baksteen schouwwerk
- geïsoleerde ankerconstructie v.z.v. gevelbekleding
- kalkzandsteen valwolk
- kalkzandsteen ankerloze woongehadende spouwmuur
- lichte scheidingwand standaard gipsblokken
- lichte scheidingwand zware gipsblokken
- houtskeldebouw

Renvooi


- plafondchaalpunt
- wandchaalpunt
- wijk schakelaar
- dubbele schakelaar
- wijk schakelaar
- enkele wandcontactdoos geand
- dubbele wandcontactdoos geand
- onbedrade leiding
- bedrade leiding
- thermocoupe
- buiterrean
- rookmelder
- opstelplaats voor wasafzuilaf
- opstelplaats voor wasdroger
- elektrische radiator (plaats en afmeting indicatief)
- bel
- mechanische ventilatie-eenheid
- ventilatorrooster
- wand afzuigventil mechanische ventilatie
- plafond afzuigventil mechanische ventilatie
- plafond afzuigventil elektrische ventilatie
- dakdoorvoer t.b.v. ventilatie
- waarschuwing binnen-unit (plaats en afmeting indicatief)
- waarschuwing buiten-unit (plaats en afmeting indicatief)
- verdeelkast t.b.v. vloerverwarming
- v.z.v. gemaleerde beglazing
- v.z.v. matier/ondoorzichtige beglazing
- p-normen afmeting, aantal en ligging indicatief
- lijk
- geïsoleerde vloerdek

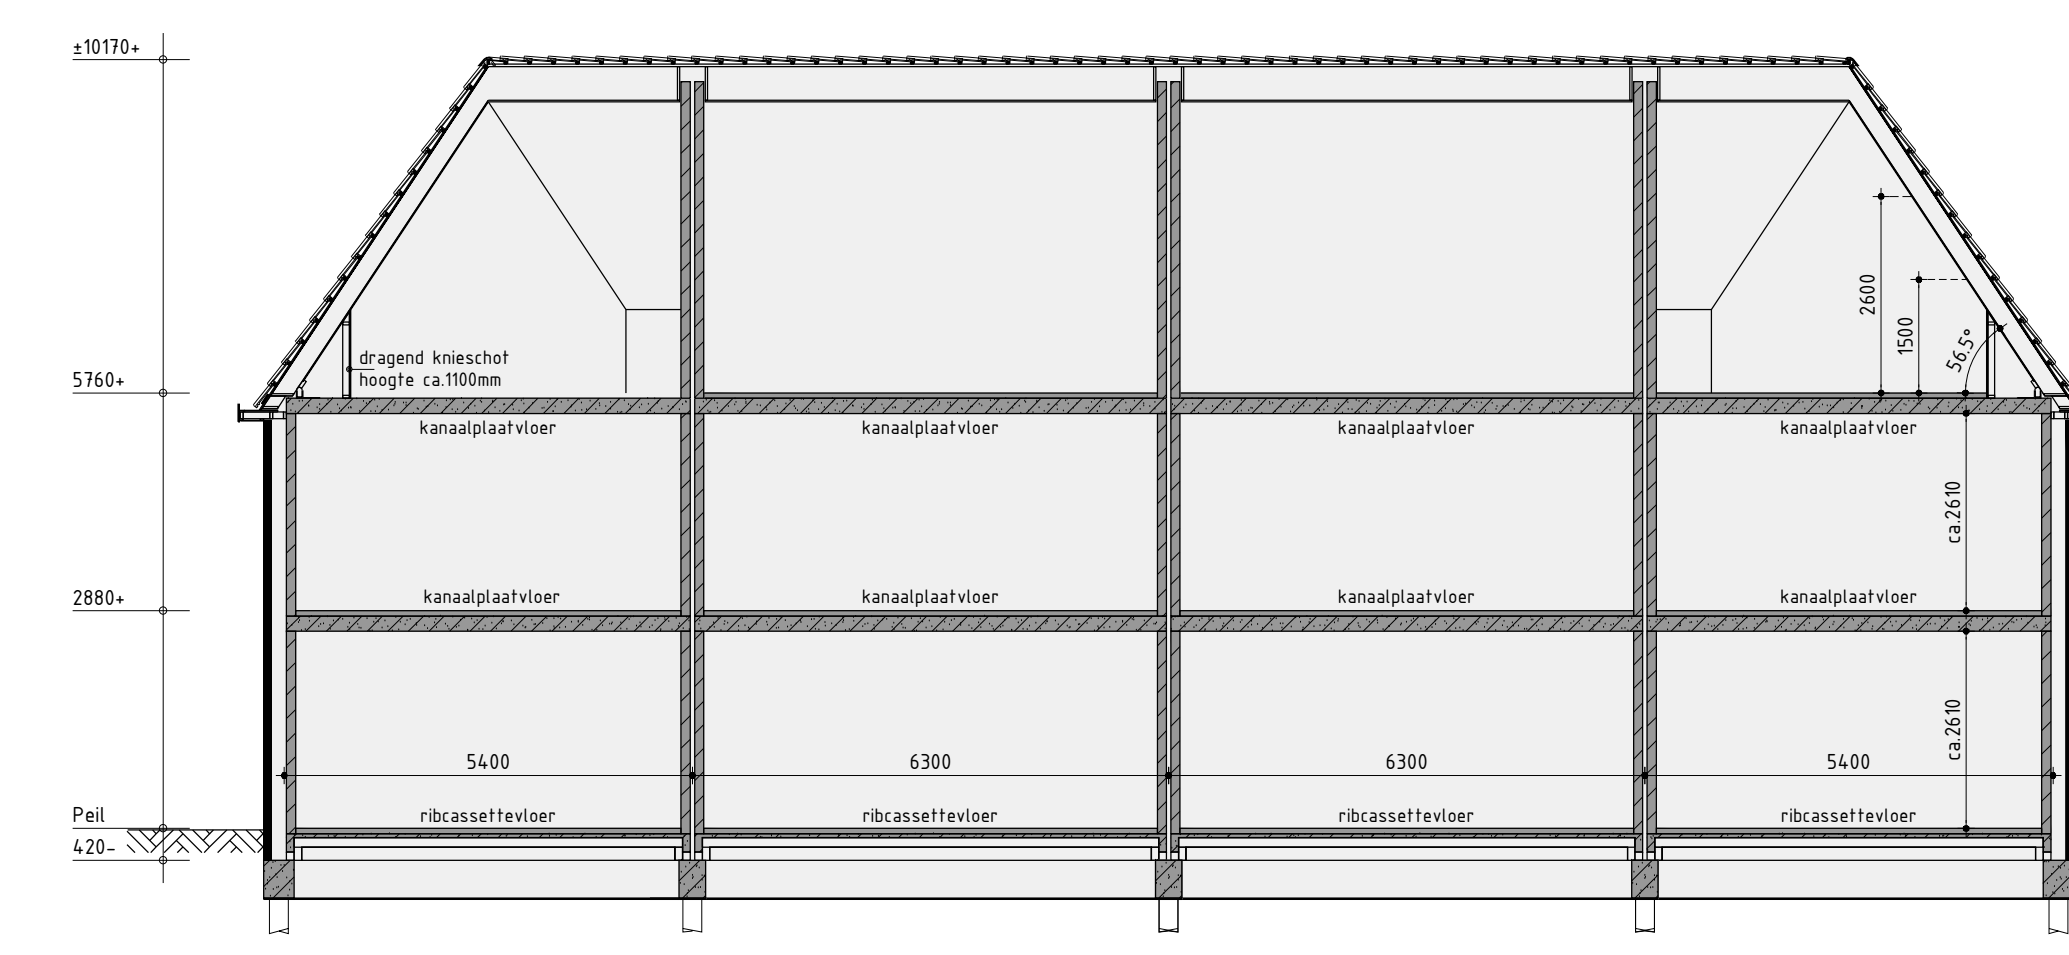

Principe doorsnede A-A

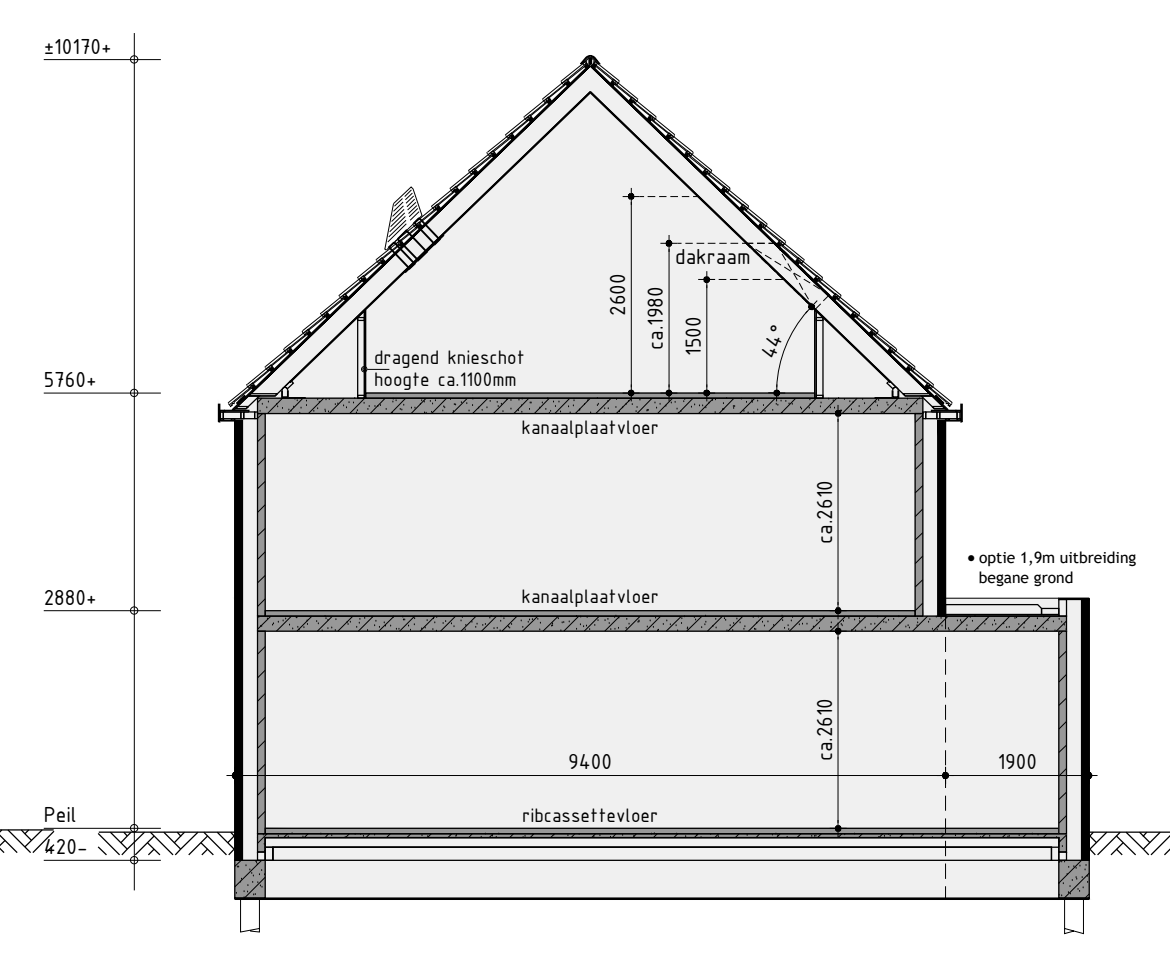

Principe doorsnede B-B

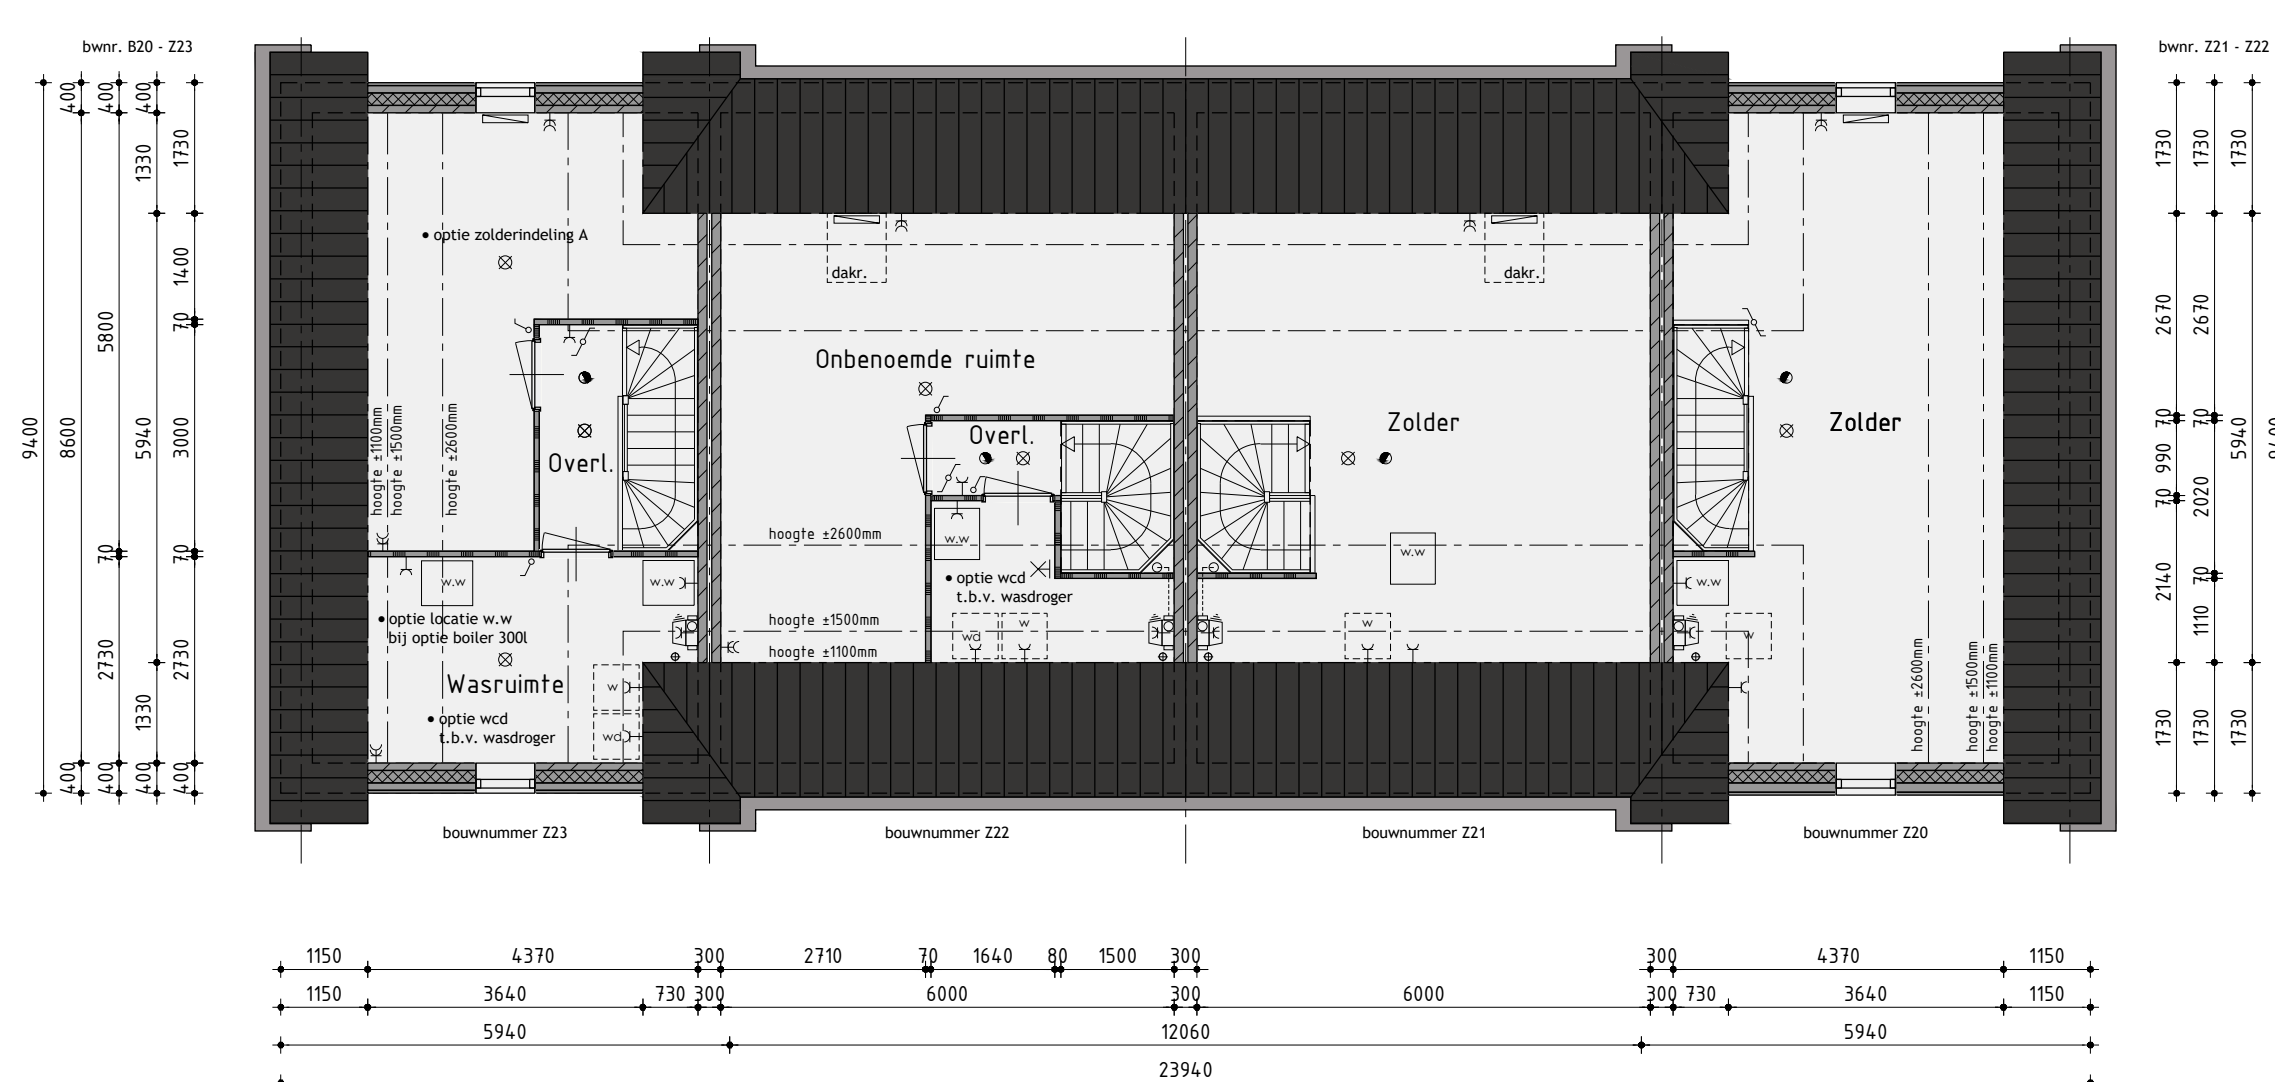

2de verdieping
de onbepaalde ruimten voldoen niet aan de eisen voor het verblijven van personen op het gebied van o.a. daglicht, ventilatie, hoogte boven de trap en plafondhoogte

Ontwikkeling: **bpd** Amsterdam

Realisatie en kopersbegeleiding: **KUIN bv**

De Tocht 5
6611 HT Bovenkampel
(020) 51 13 13
info@kuin.nl

Bouwnummer Z20 t/m Z23
Rijwoningen type RW3 opties

Plan: Waterwedu, eiland 5 te Grootebroek, Gemeente Stede Broec
Bouwnummer Z20 t/m Z23

Werknummer: 2020
Formaat: A0
Schaal: 1:100
Getekend: Roy Zwagemaker

Datum 1: 24-09-2020
Datum 2: 11-11-2020
Datum 3: 10-11-2020
Datum 4: 11-11-2020
Datum 5: 07-01-2021
Datum 6: 19-01-2021

Datum 7: 05-02-2021
Datum 8:
Datum 9:
Datum 10:
Datum 11:
Datum 12:

Bladnummer B-66.O