


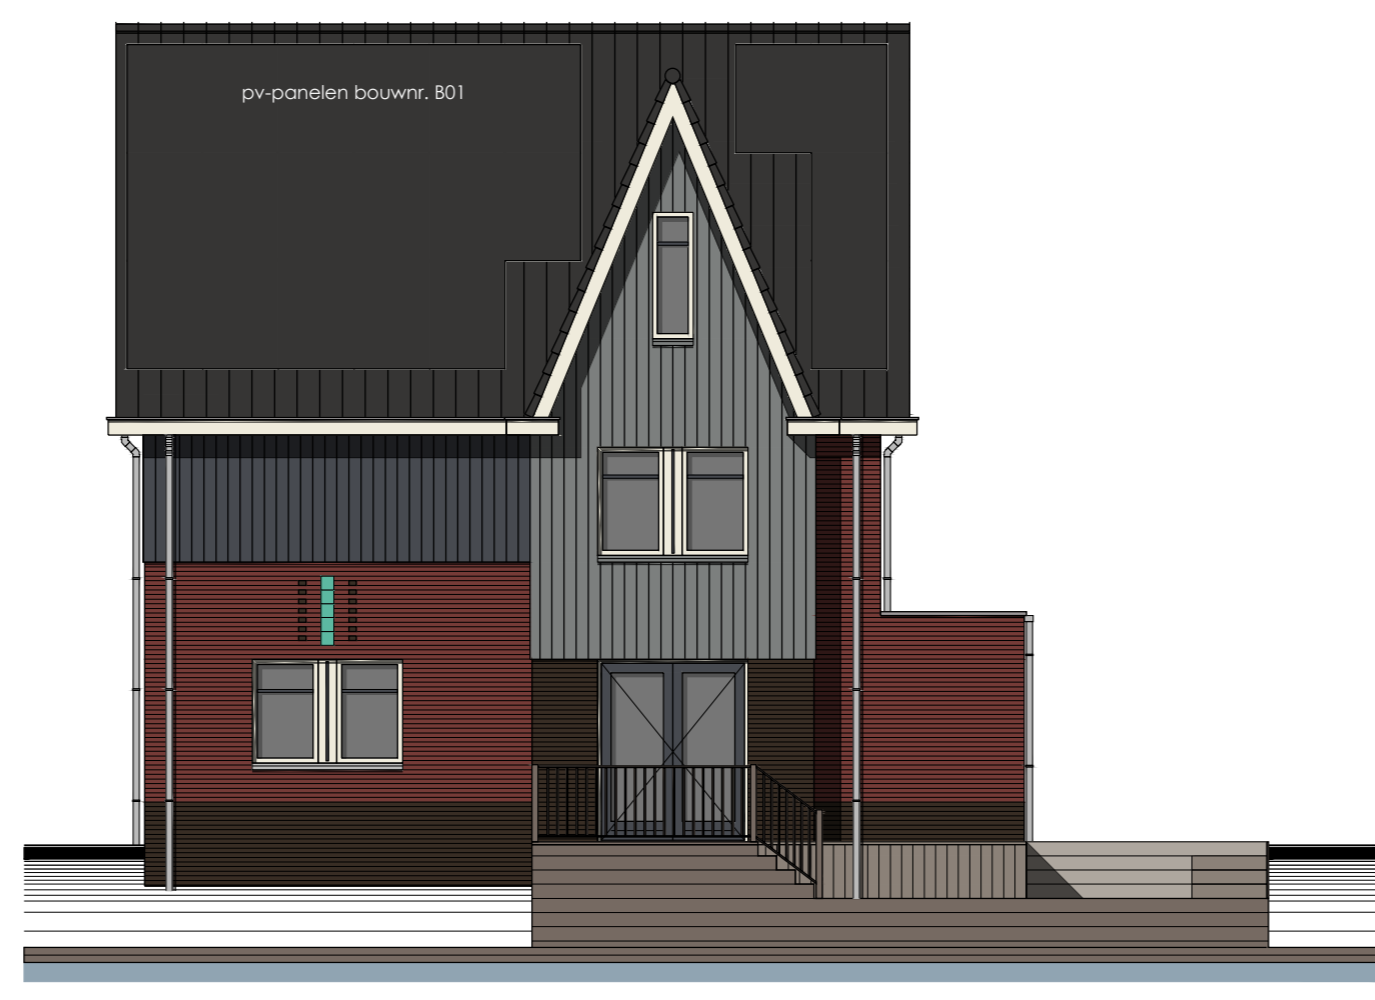

Voorgevel



Rechter zijgevel



Achtergevel



Linker zijgevel

Kleurenschema


Soorten	Materialen	Kleur
Gevelsteen bouw 1	Baksteen	Paarsbruin geïmprimeerd
Plofsteen en accentsteen bouw 1 en 2	Baksteen	Bruinzwart
Spijtkraan bouw 1 en 3	Baksteen, glazuur	Groen
Sterplaat bouw 1 en 3	Baksteen, glazuur	Blauw/groen
Gravelbedekking loopdeur bouw 1	Versiermentsteen wood	Lichtbruin/grijs
Gravelbedekking zijdeur bouw 1	Versiermentsteen wood	Schafgrijs
Gevelsteen bouw 2	Baksteen	Beige geïmprimeerd
Spijtkraan bouw 2	Baksteen	Geel
Gevelsteen bouw 3	Baksteen	Oranje-rood geïmprimeerd
Plofsteen en accentsteen bouw 3	Baksteen	Oranjebruin geïmprimeerd
Dak	Keramische pan	Afzwart
Kozijnen	Hardhout	Cremewit
Draaiende delen	Hardhout	Grafgrijs
Voordeur	Samengesteld	Pastelgrijs
Rooden top het glas	Hardhout	Grafgrijs
Verticale sieraf op kozijn	Hardhout	Grafgrijs
Rosetten	Porfietsteen	Cremewit
Raandorpels t.p.v. metselwerk	Beton	Natuur
Raandorpels t.p.v. gevelbedekking	Aluminium	Grafgrijs
Raandorpels t.p.v. gevelbedekking	Aluminium	Schafgrijs
Hevelwaterafvoer	PVC	Grijs
Ventilatorroosters	Aluminium	Blauw geïmprimeerd
Tuinberging	Versierstaand naaldhout	Grijstak
Bakrandafwerking tuinberging	Aluminium trim	Grijstak
Kozijnen en deur tuinberging	Hardhout	Grijstak
Poort	Hout	Grijstak

Renvooi

- ⊗ plafondlichtpunt
- ⊗ wandlichtpunt
- ✓ enkele schakelaar
- ✓ dubbele schakelaar
- ✓ wissel schakelaar
- ◀ enkele wandcontactdoos geaard
- ◀ dubbele wandcontactdoos geaard
- ◀ vandaan leding
- bedrade leding
- themostaat
- buisreleë
- rooster
- opstelplaats voor wasdroger
- ⊕ elektrische radiator (plaats en afmeting indicatief)
- ⊕ bedrukker
- ⊕
- ⊕ mechanische ventilatie-unit
- ⊕ ventilatorrooster
- ⊕ wand afzuigventil mechanische ventilatie
- ⊕ plafond afzuigventil mechanische ventilatie
- ⊕ plafond afzuigventil pipventilator
- ⊕ dekscherm t.b.v. ventilatie
- warmtepomp binnen-unit (plaats en afmeting indicatief)
- warmtepomp buiten-unit (plaats en afmeting indicatief)
- verdeluut t.b.v. vloerverwarming
- v.z.v. gemiddelde beglazing
- v.z.v. matje/doorzichtige beglazing
- pv-panelen lufmeting, aantal en ligging indicatief
- luk
- geïsoleerde vloerluc


Renvooi

- baksteen schoorsteen
- geïsoleerde achterconstructie v.z.v. gevelbedekking
- kalkzandsteen vulwerk
- kalkzandsteen ankerloze woningcheidende spouwmuur
- lichte scheidingwand standaard opstapbeuken
- lichte scheidingwand zware opstapbeuken
- houtskelafbouw

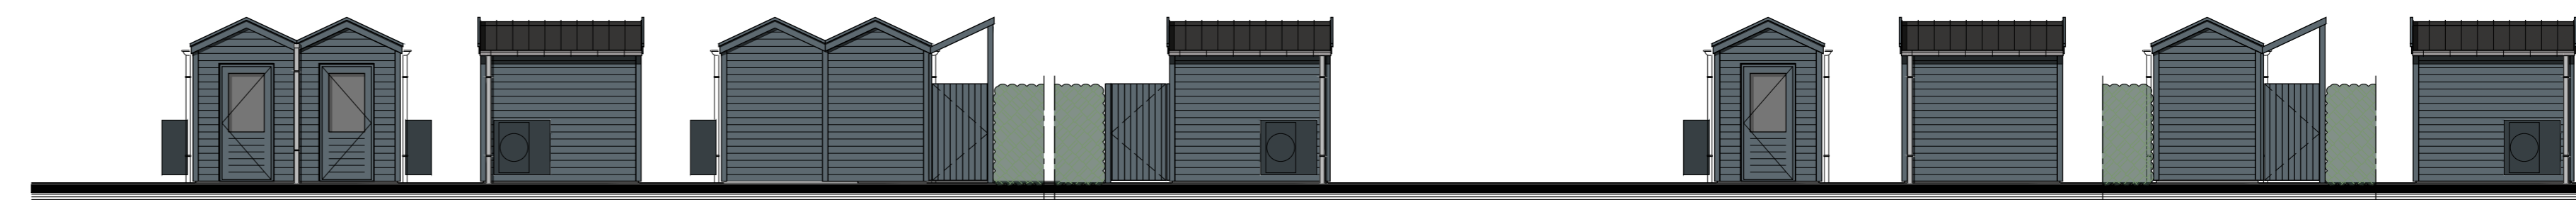


Tuinberging bouwnummer 1/2


Tuinberging bouwnummer 3

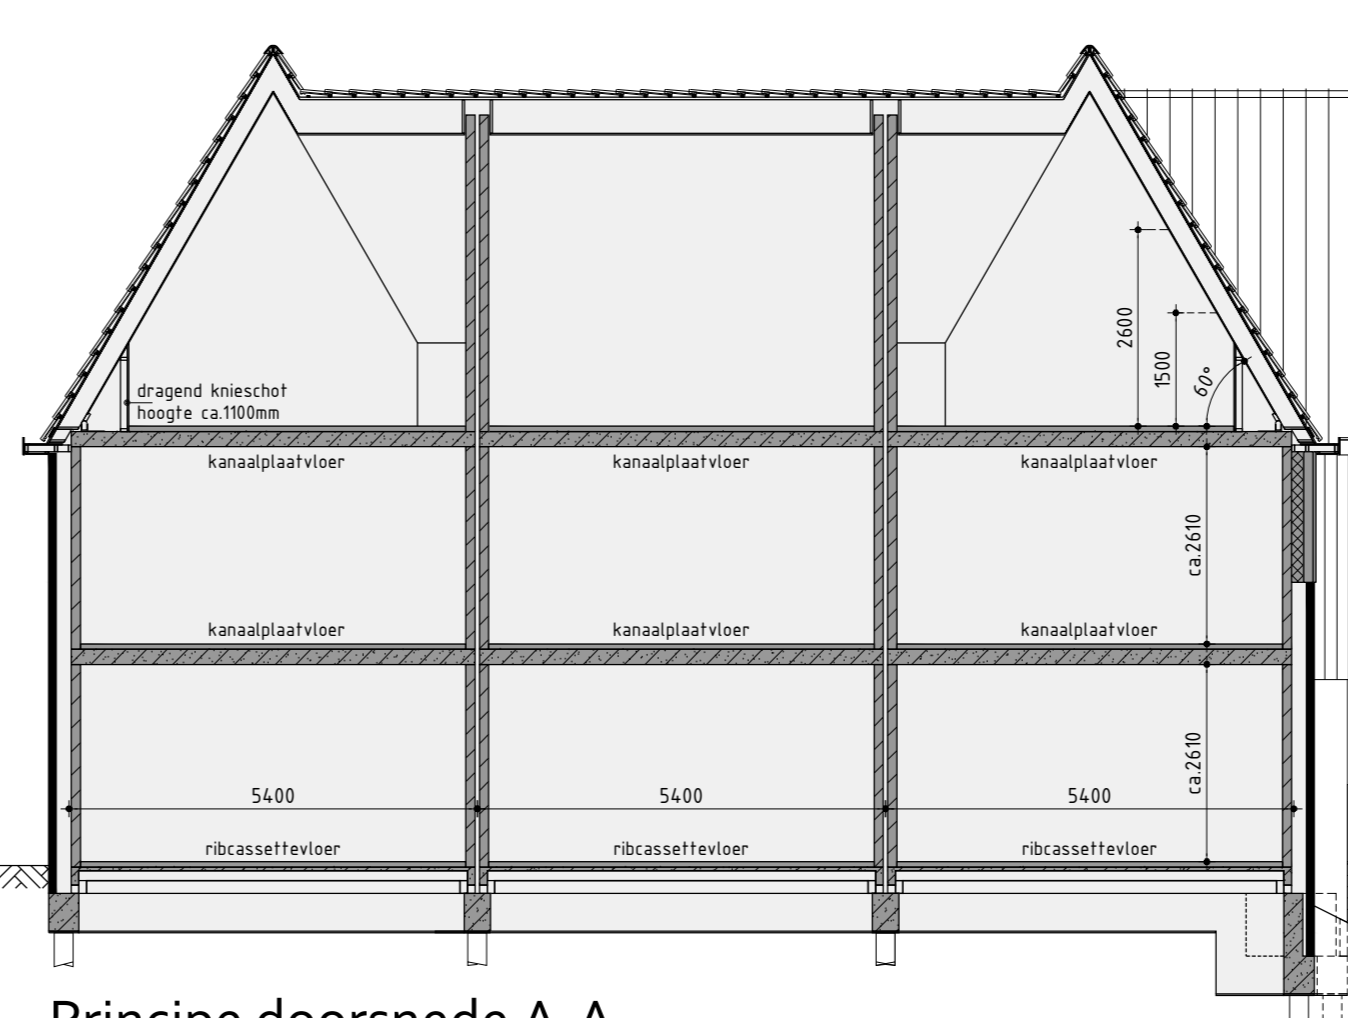


Principe doorsnede A-A

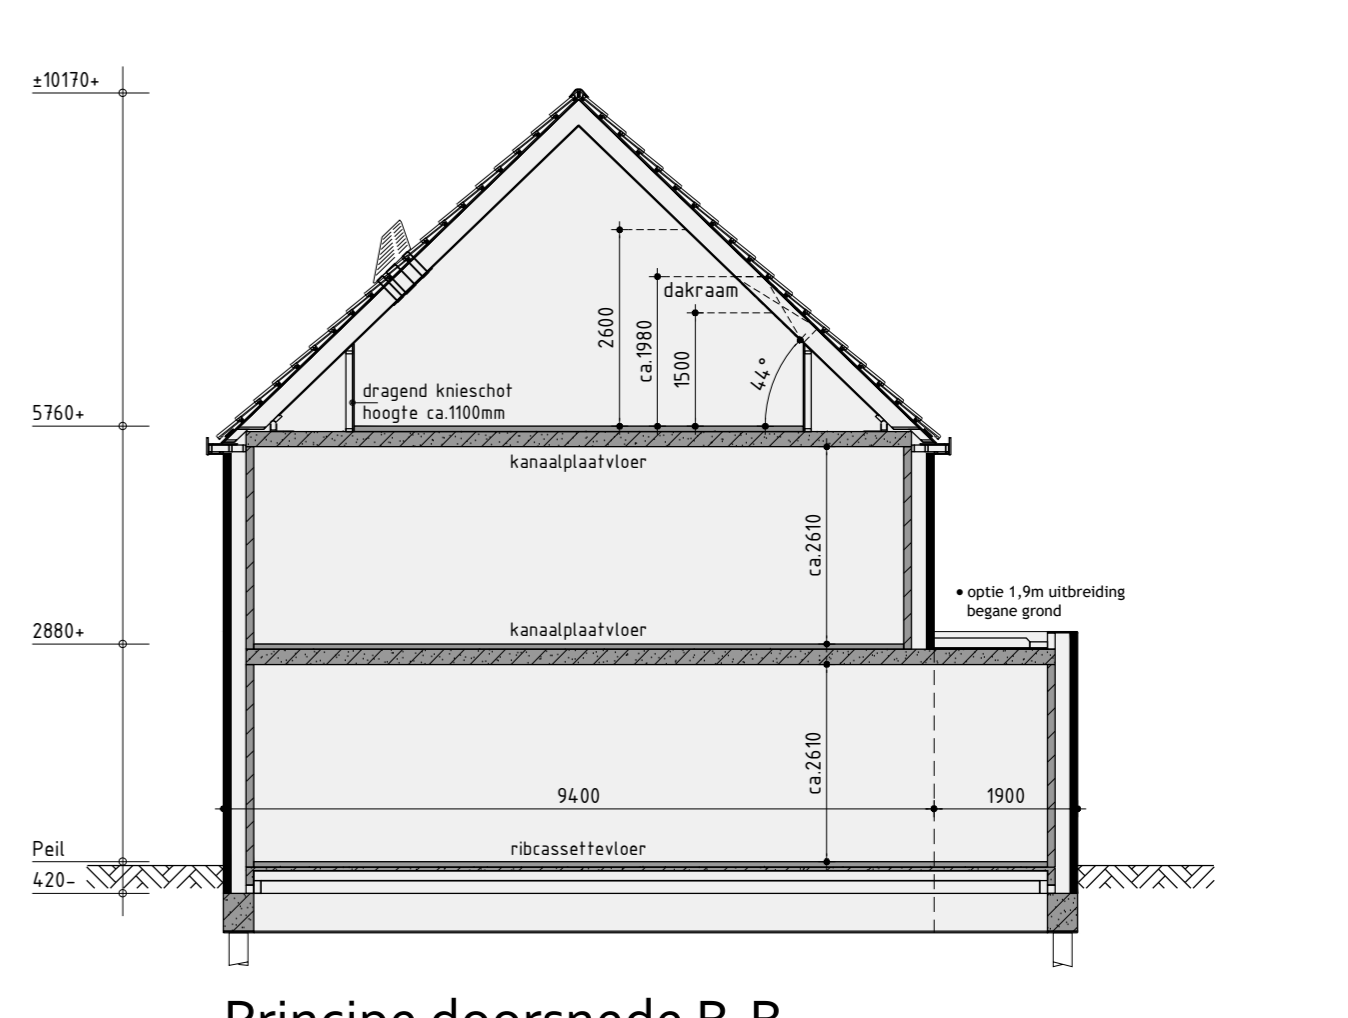


Principe doorsnede B-B

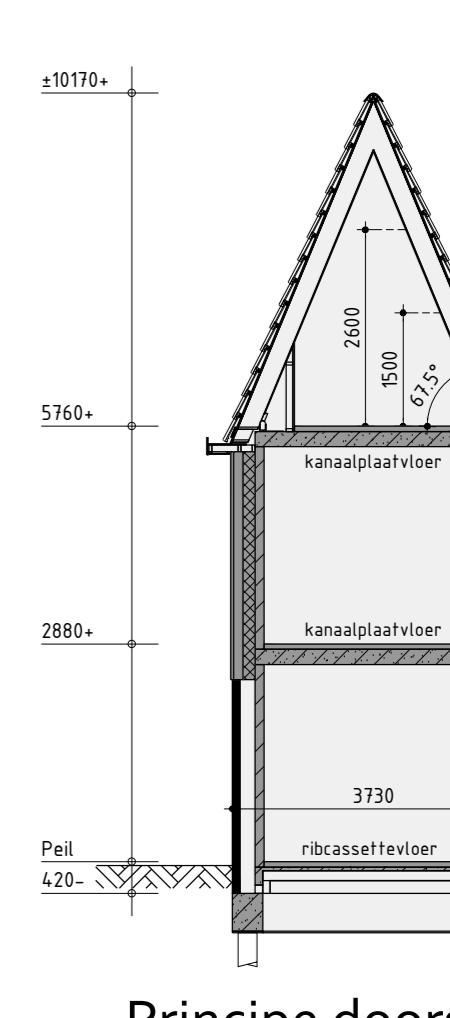


Principe doorsnede C-C

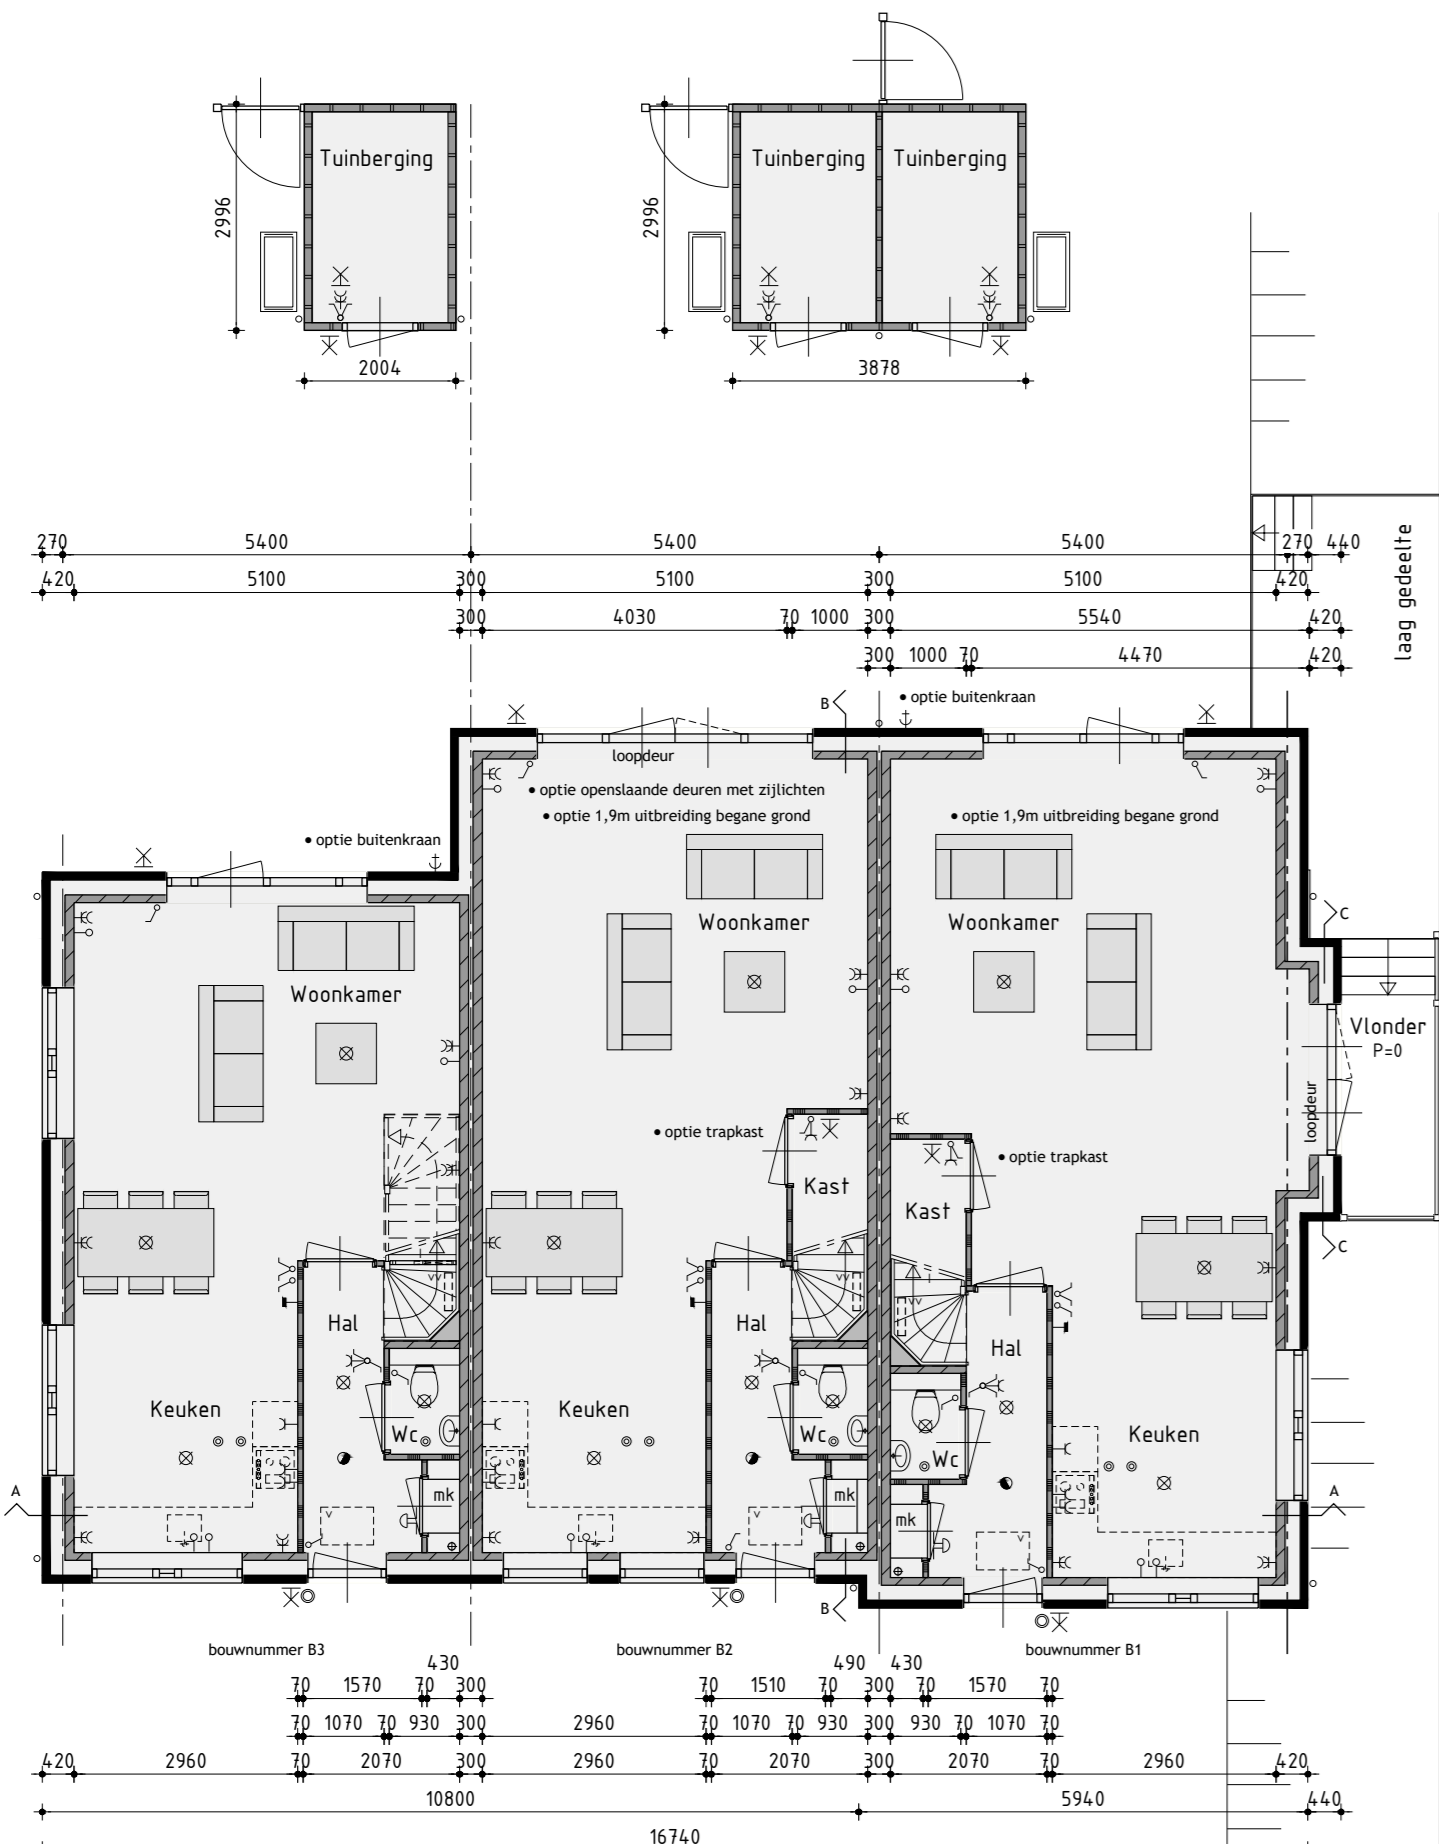

Begane grond

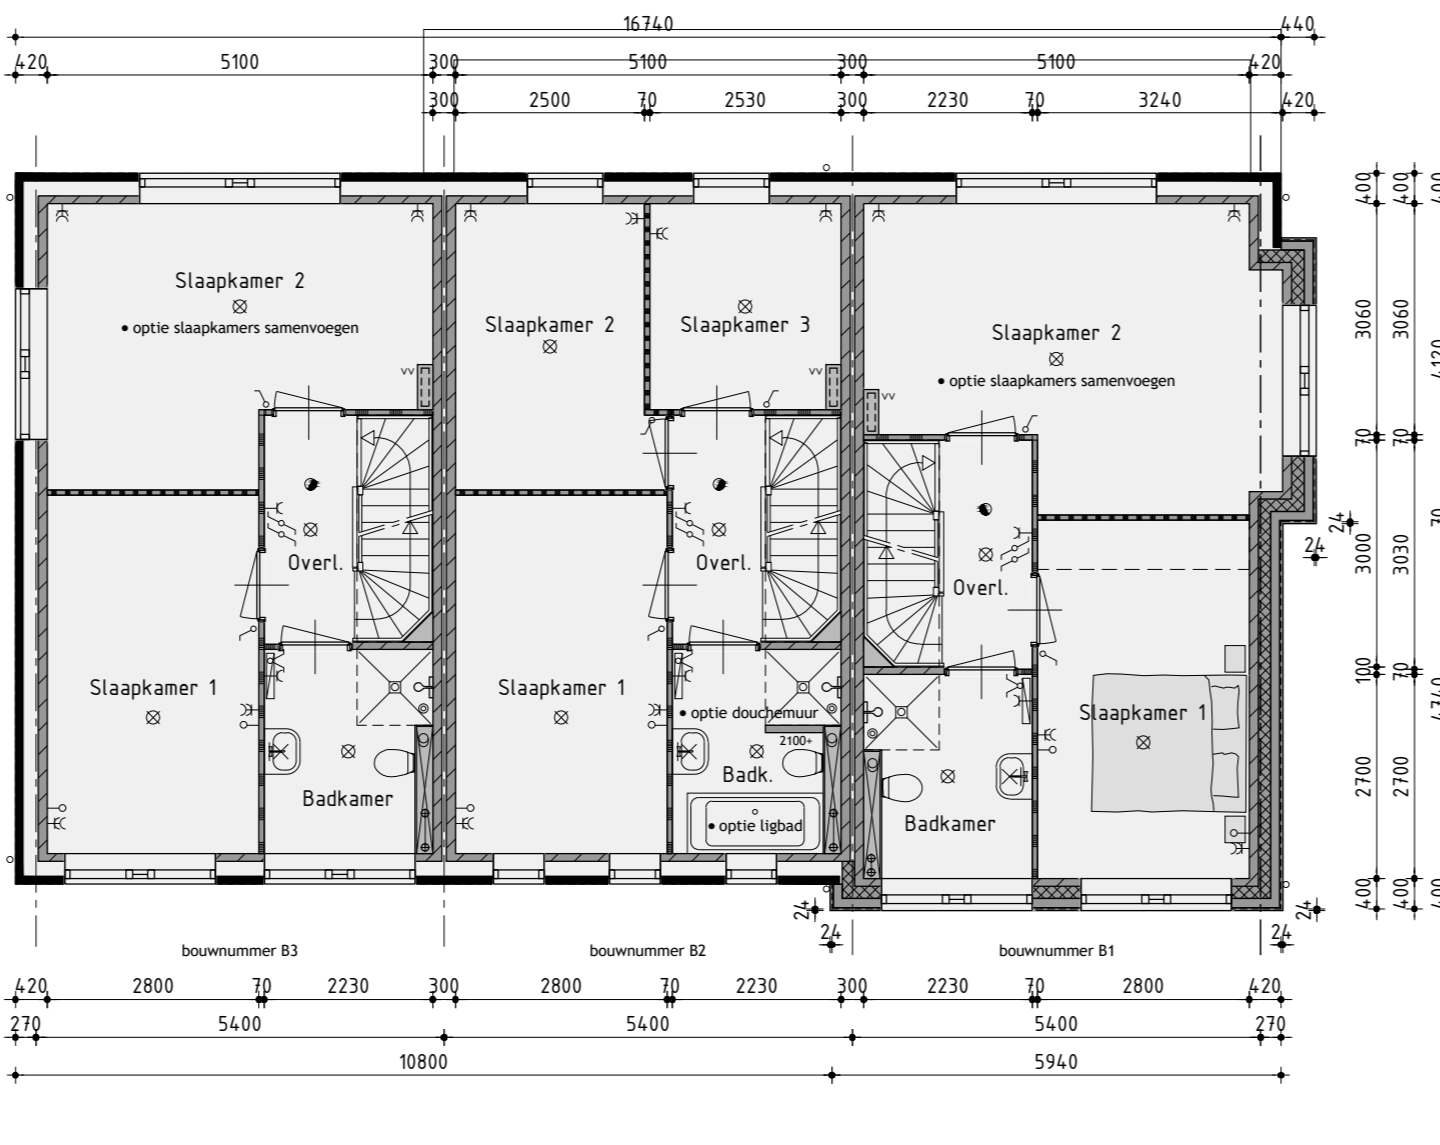

1ste Verdieping

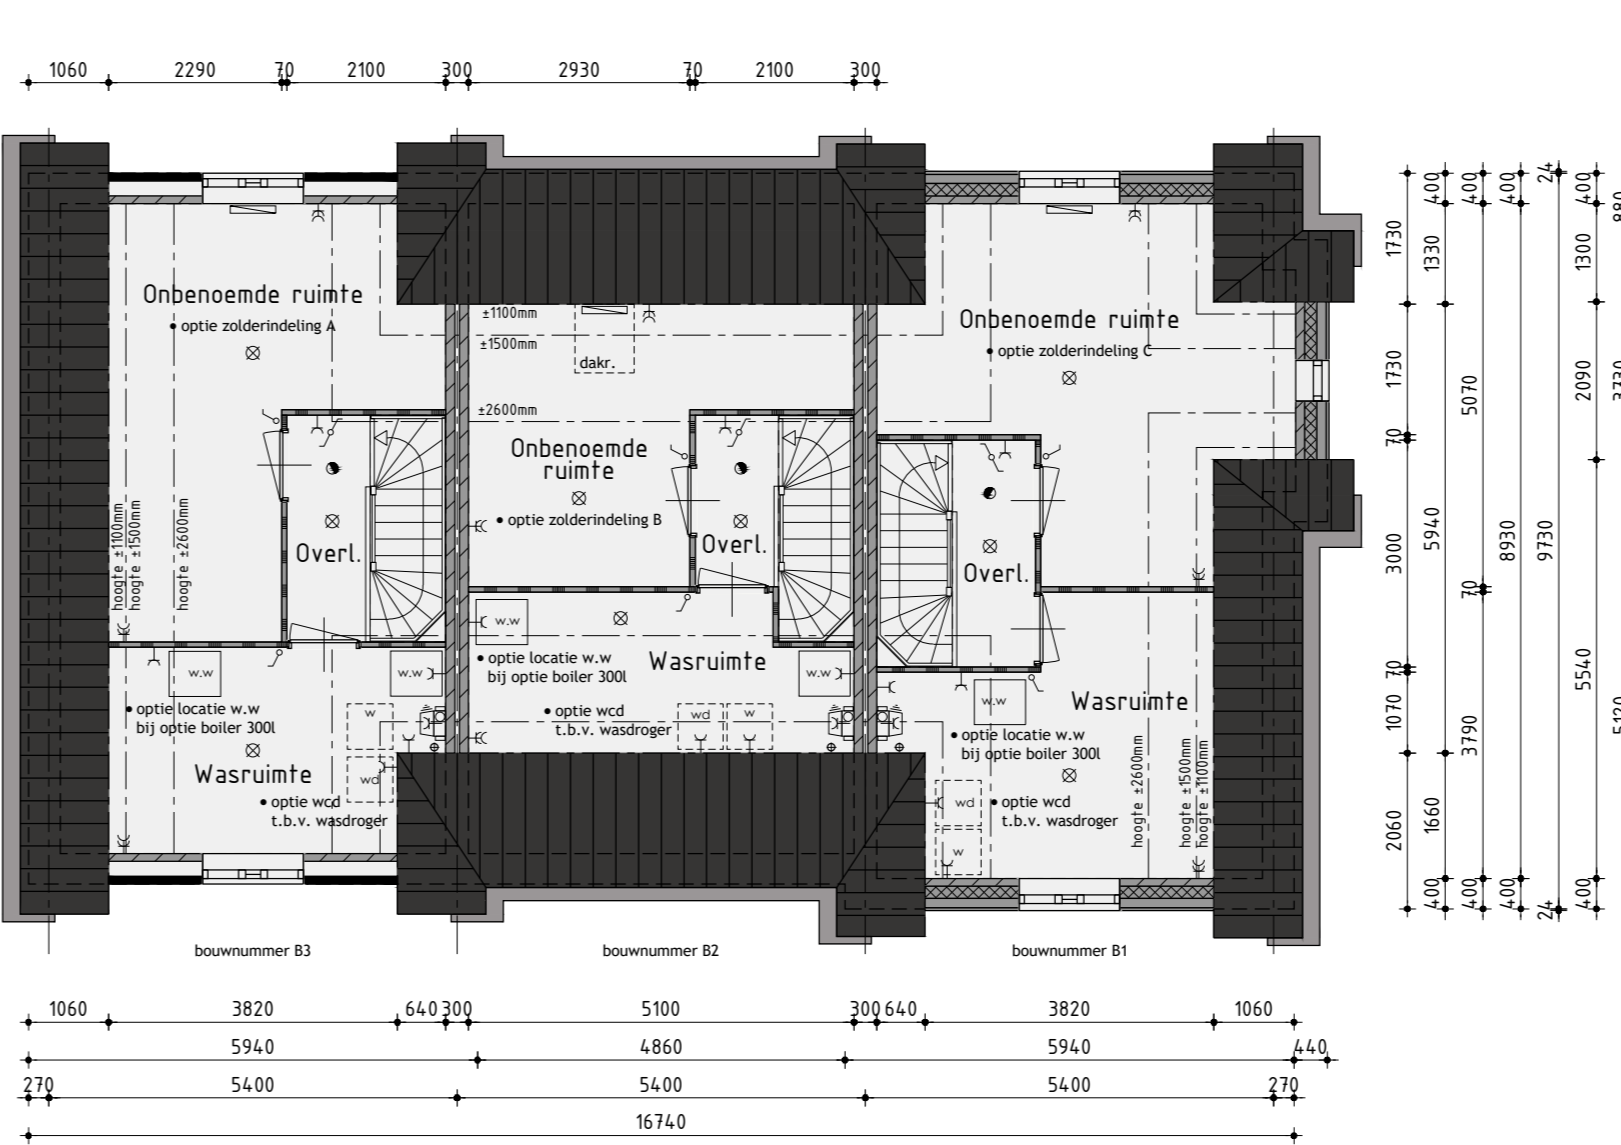

2de Verdieping

Ontwikkeling: **bpd** Amsterdam
 Realisatie en coördinatie: **KUIN bv**
 De Ticht 5, 1665 HT Bovenkamp, (020) 81 13 13, info@kuin.nl
Bouwnummer B1 t/m B3
Rijwoningen type RW2 opties
 Plan: Waterwede, eiland 5 te Grootebroek, Gemeente Stede Broec
 Bouwnummer B1 t/m B3
 Werknummer: 2020
 Formaat: A4
 Schaal: 1:100
 Getekend: Roy Zwagemaker
 Datum 1: 24-09-2020
 Datum 2: 11-11-2020
 Datum 3: 10-11-2020
 Datum 4: 11-12-2020
 Datum 5: 07-01-2021
 Datum 6: 19-01-2021
 Datum 7:
 Datum 8:
 Datum 9:
 Datum 10:
 Datum 11:
 Datum 12:
 Bladnummer B-01.0