



Voorgevel




Rechter zijgevel



Achtergevel



Linker zijgevel

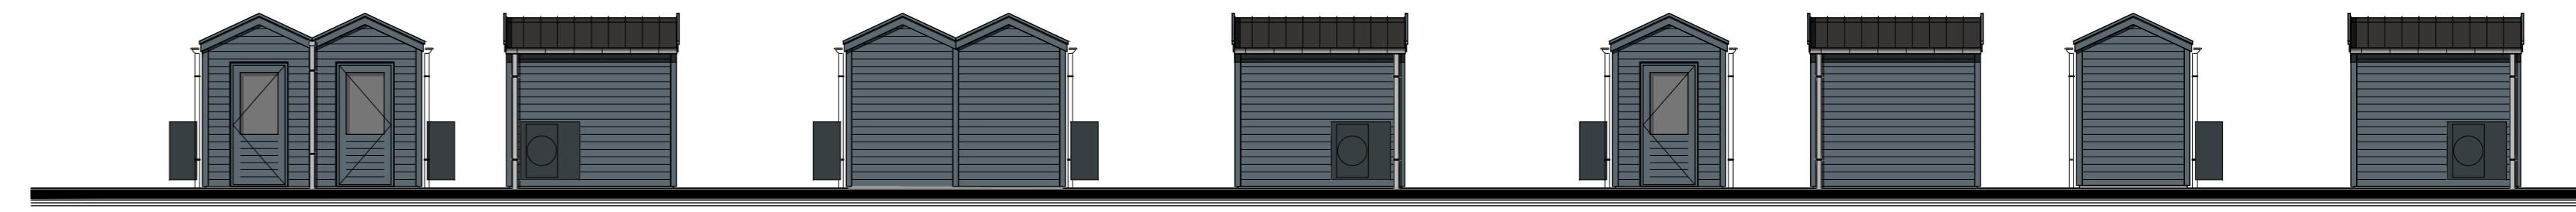


Tuinberging
Plaats volgens situatie

Tuinberging
Plaats volgens situatie



Begane grond
v.z.v. vloerverwarming

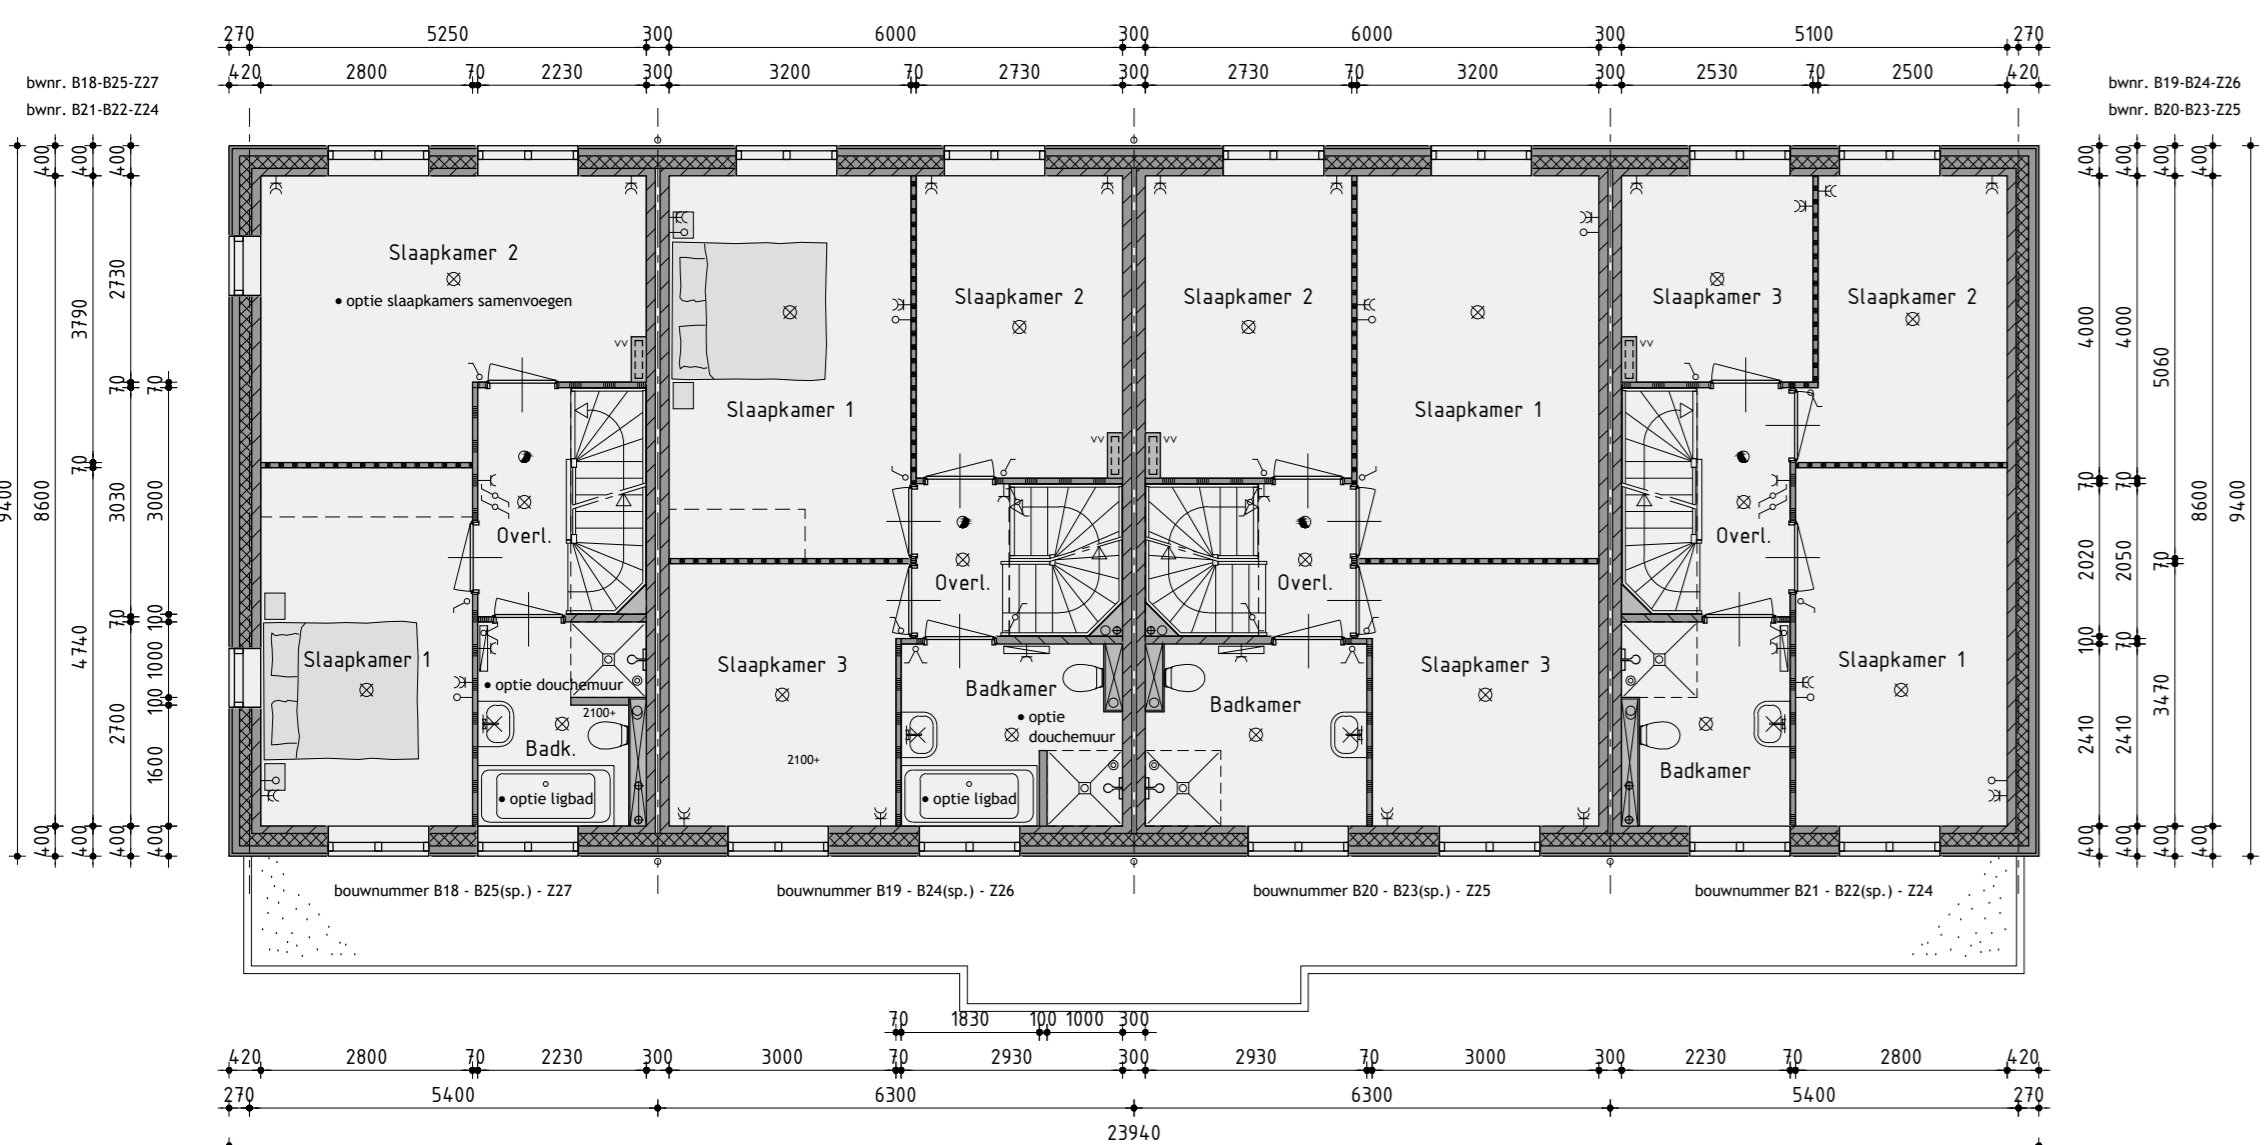

1ste verdieping
v.z.v. vloerverwarming

Kleurenschema


Onderdelen	Materiaal	Kleur
Gevelsteen	Baksteen	Orangerood gezuiverd
Sierplafond entree	Baksteen, geglazuurd	Blauwgroen
Gevelbekleding verticaal	Vezelcementdeken wood	Lichtesgroen
Gevelbekleding horizontaal	Vezelcementdeken wood	Lichtesgroen
Dak	Keramische pan	Andersiel
Kozijnen	Hardhout	Cremewit
Erasmiede delen	Hardhout	Grafitgrijs
Buitedeuren	Spanenstijf / Hardhout	Grafitgrijs
Rooden lop het glas	Hardhout	Grafitgrijs
Buisedelen	Paripaneel	Cremewit
Raandorpels t.p.v. metselwerk	Beton	Natuur
Raandorpels t.p.v. gevelbekleding	Aluminium	Grafitgrijs
Kolommen overkapping	Staal, verank. gepoedercoat	Brunbeige
Buisedelen overkapping	Redicor	Brunbeige
Dakrandafwerking overkapping	Aluminium trim	Grijs
Hemelwaterafvoer	PVC	Grijs
Ventilatorroosters	Aluminium	Blauk geoxideerd
Tuinberging	Verbuur zaamd naaldbout	Grijsblauw
Gaanderlathering tuinberging	Aluminium trim	Grijsblauw
Kozijnen en deur tuinberging	Hardhout	Grijsblauw

Renvooi


- baksteen vloerwerk
- geïsoleerde achterconstructie v.z.v. gevelbekleding
- kalkzandsteen valwerk
- kalkzandsteen afkerloze wotingschadende spouwmuur
- lichte schiedegewand standaard gipsboekenblok
- lichte schiedegewand zware gipsboekenblok
- houtstelselbouw

Renvooi


- glaslichtaansluitpunt
- wandlichtaansluitpunt
- enkele schakelaar
- dubbele schakelaar
- visser schakelaar
- enkele wandcontactdoos geard
- dubbele wandcontactdoos geard
- outside leding
- bedrade leding
- thermofaat
- buitekraan
- rookmelder
- opstelplaats voor wasafwafel
- opstelplaats voor wasdroger
- elektrische radiator (plaats en afmeting indicatief)
- bedraker
- bal
- mechanische ventilatie-unit
- ventilatorrooster
- wand afzuigventiel mechanische ventilatie
- plafond afzuigventiel mechanische ventilatie
- plafond afzuigventiel gipsventilator
- dakdoorvoer t.b.v. ventilatie
- ventilatieop binnen-unit (plaats en afmeting indicatief)
- ventilatieop buiten-unit (plaats en afmeting indicatief)
- verdelend t.b.v. vloerverwarming
- v.z.v. geïsoleerde beglazing
- v.z.v. natla/doorzichtige beglazing
- v.z.v. natla/doorzichtige beglazing
- tuik
- geïsoleerde visierluik

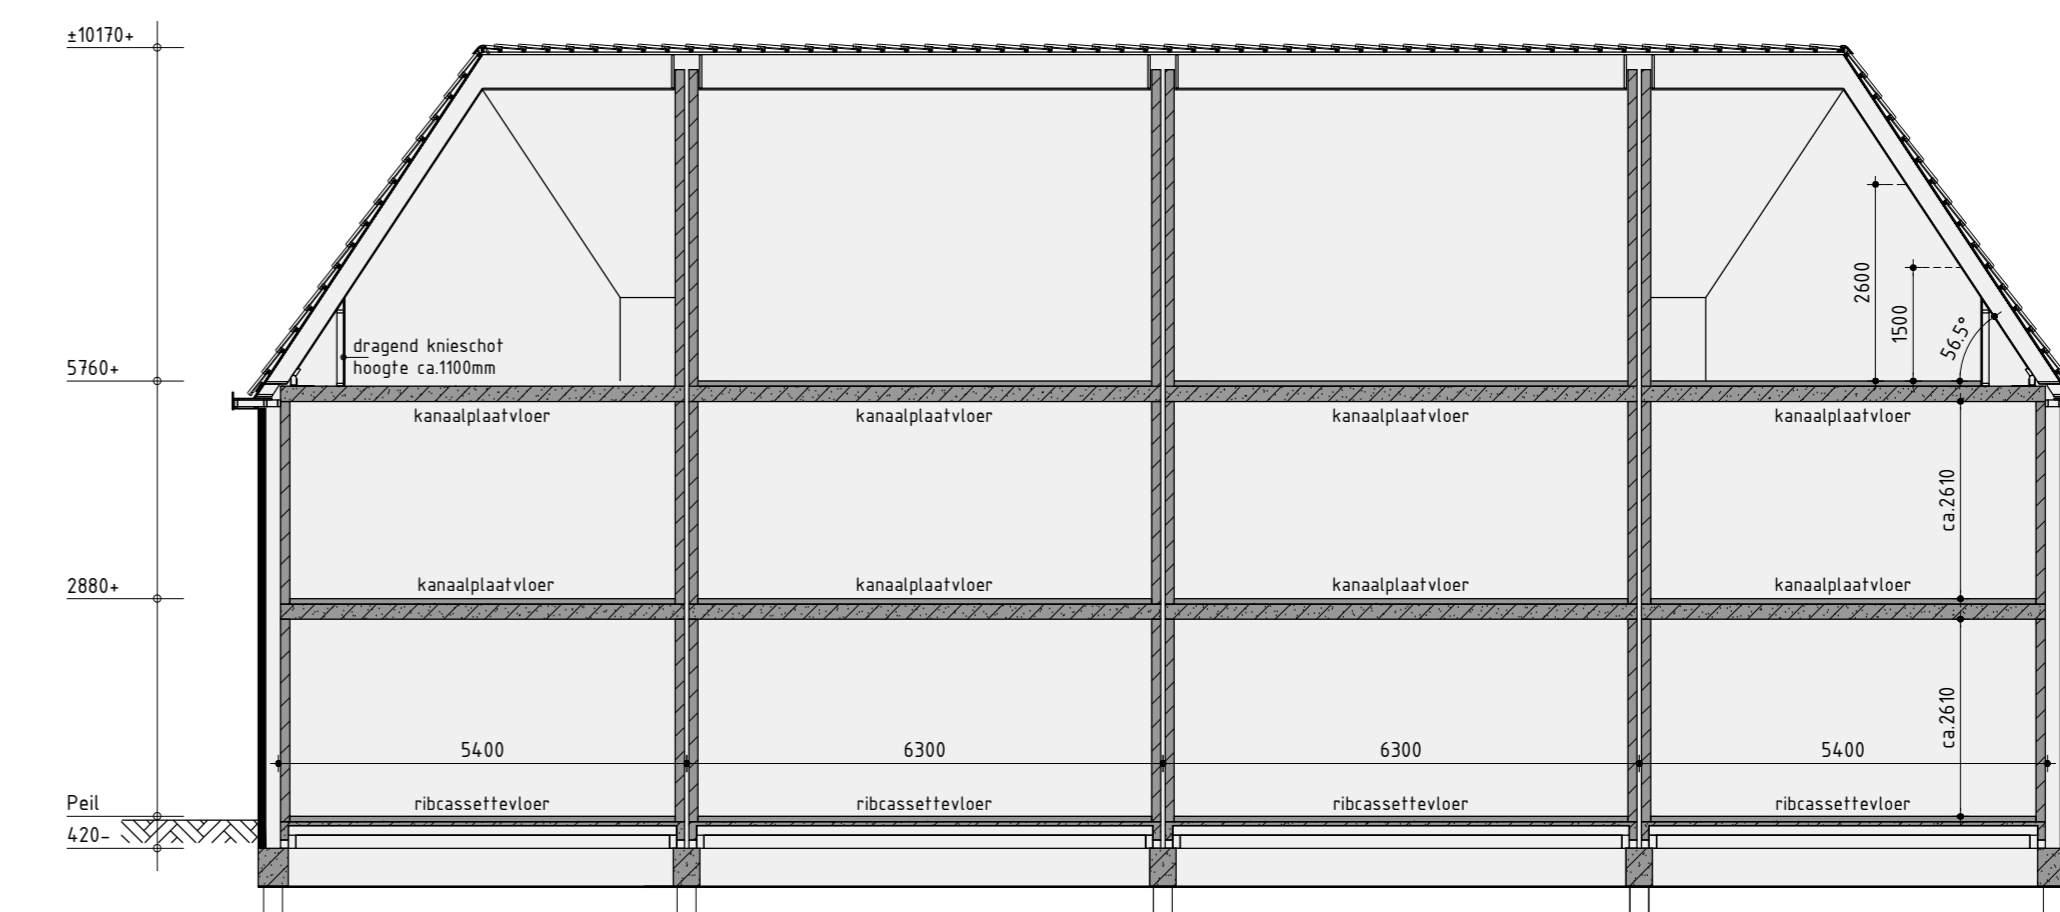

Principe doorsnede A-A

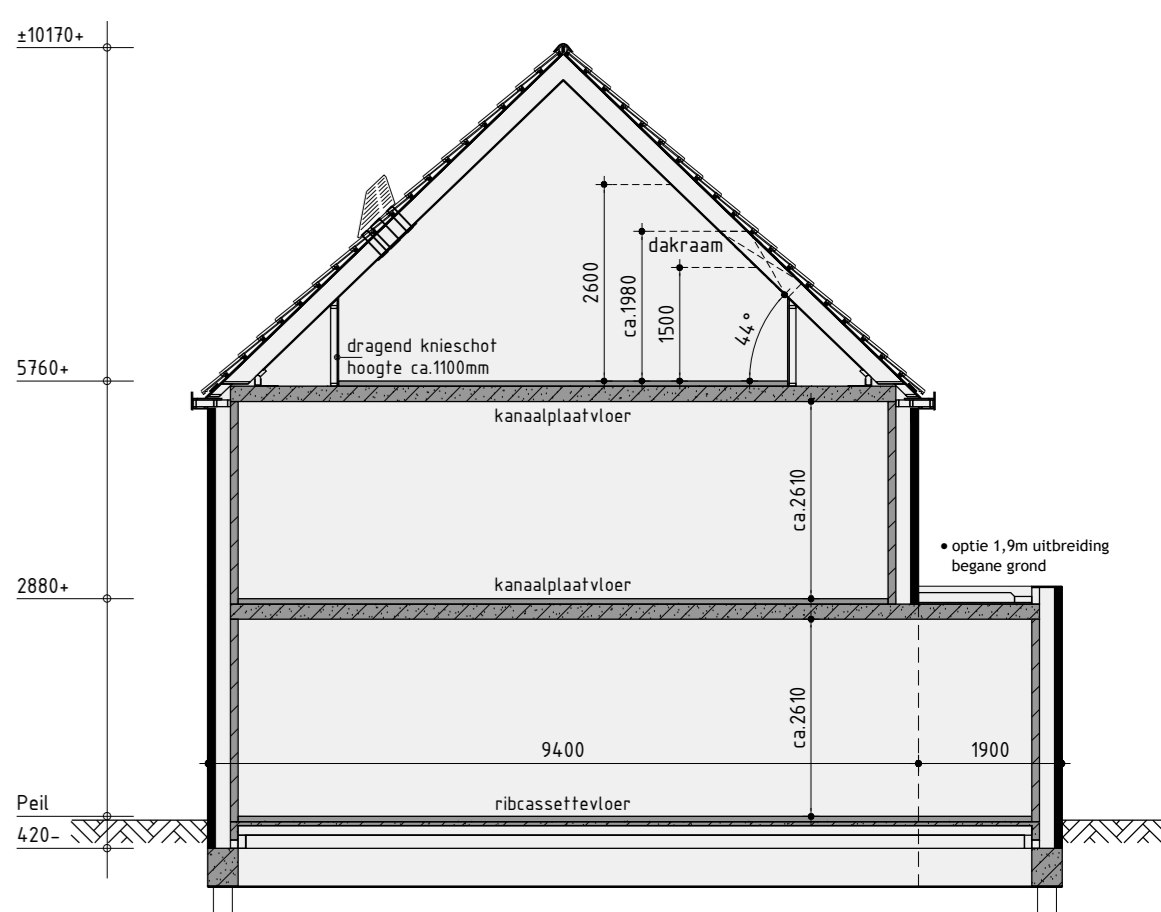

Principe doorsnede B-B

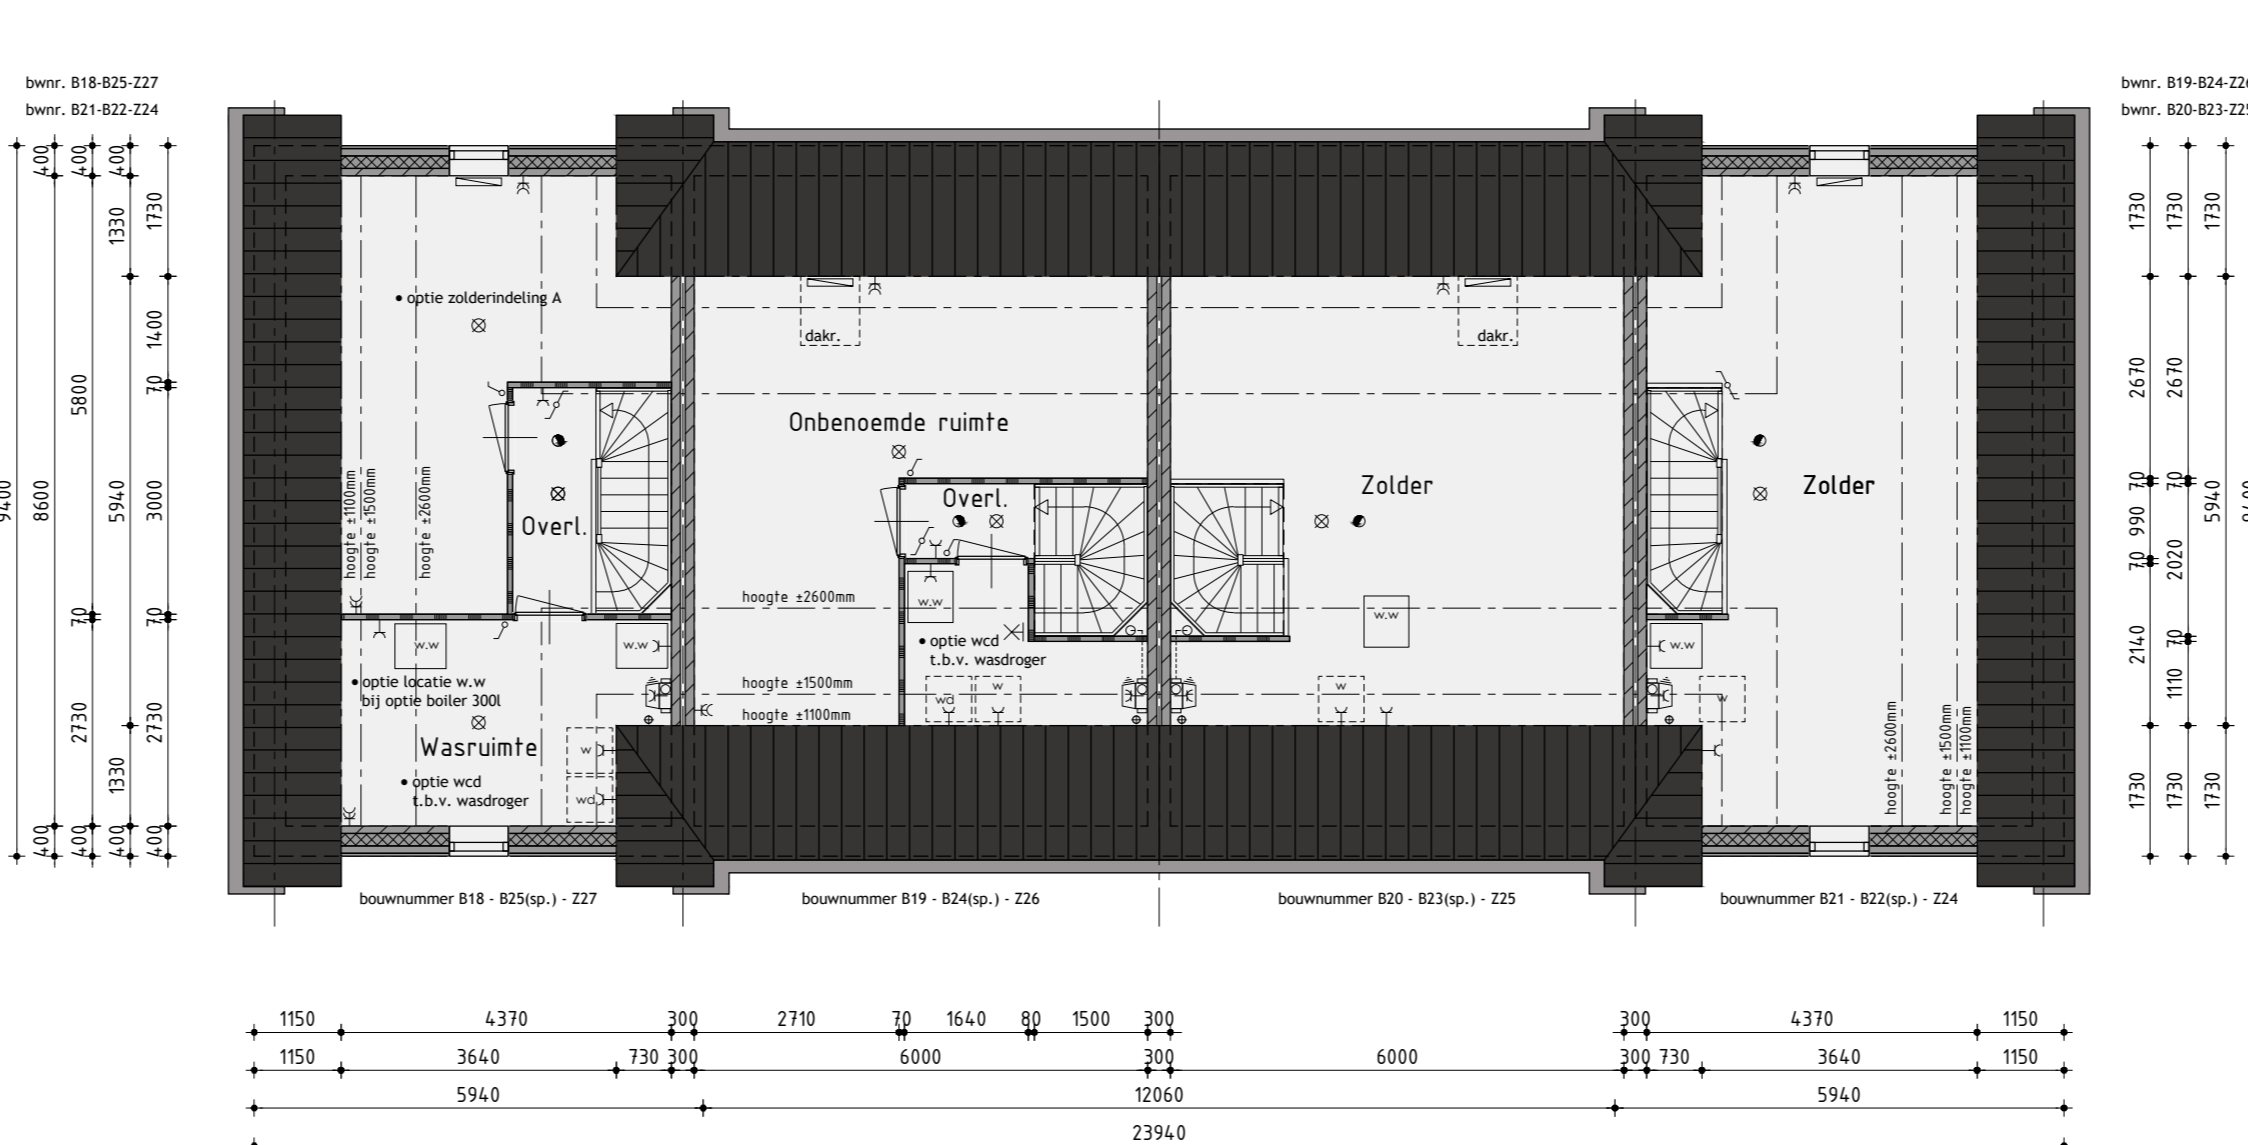

2de verdieping

De onbenoemde ruimten voldoen niet aan de eisen voor het vertiëren van personen op het gebied van o.a. daglicht, ventilatie, hoogte boven de trap en plafondhoogte.

Ontwikkeling: **bpd** Amsterdam
 Realisatie en coördinatie: **KUIN bv**
 De Tocht 5, 1661 HT Bovenkamp, (020) 51 13 13, info@kuin.nl
Bouwnummer B18 t/m B21 B22 t/m B25 - Z24 t/m Z27
Rijwoningen type RW3 opties
 Plan: Waterwede, eiland 5 te Grootebroek, Gemeente Stede Broec
 Bouwnummer B18 t/m B21, B22 t/m B25 en Z24 t/m Z27
 Werknummer: 2020 Datum 1: 24-09-2020 Datum 7:
 Formaat: A0 Datum 2: 11-11-2020 Datum 8:
 Schaal: 1:100 Datum 3: 10-11-2020 Datum 9:
 Getekend: Roy Zwagmaker Datum 4: 11-12-2020 Datum 10:
 Datum 5: 07-01-2021 Datum 11:
 Datum 6: Datum 12:
KUIN bv Bladnummer B-05 O