



bouwnummer B30/Z18

bouwnummer B31/Z17

• optie openstaande bergingsdeuren



bouwnummer B31/Z17

• optie 1,75m uitbreiding begane grond



bouwnummer B31/Z17

• optie berging geïsoleerd uitvoeren

• optie openstaande deuren met zijlichten

• optie 1,75m uitbreiding begane grond

bouwnummer B30/Z18

• optie 1,75m uitbreiding begane grond



bouwnummer B30/Z18

• optie 1m uitbreiding berging

Voorgevel

Rechter zijgevel

Achtergevel

Linker zijgevel

Kleurenschema


Onderdelen	Materialen	Kleur
Gevelsteen	Baksteen	Oranje-rood genuanceerd
Plintsteen	Baksteen	Oranjebruin genuanceerd
Siersteen	Baksteen, geglazuurd	Licht voor
Gevelbekleding	Verzementdelen wood	Leisteengrijs
Dak	Keramische pan	Antraciet
Kozijnen	Hardhout	Cremewit
Oranierende delen	Hardhout	Grafielgrijs
Voordeur	Samengesteld	Grafielgrijs
Roeden (op het glas)	Hardhout	Grafielgrijs
Stalen kanteldeur	Verzinkt staal	Grafielgrijs
Openstaande bergingsdeuren	Samengesteld	Grafielgrijs
Boordelen	Paintpanel	Cremewit
Boordelen berging	Paintpanel	Lichtgrijs
Raandorpels	Beton	Natuur
Hemelwaterafvoer	PVC	Grijs
Ventilatieroosters	Aluminium	Blank geanodiseerd

Renvooi


	baksteen schoonwerk
	geïsoleerde achterconstructie v.z.v. gevelbekleding
	kalkzandsteen vuilwerk
	kalkzandsteen ankerloze woningscheidende spouwmuur
	lichte scheidingwand standaard gipsblokken
	lichte scheidingwand zware gipsblokken
	houtskeletbouw

Renvooi



	plafondichtaansluitpunt
	wanddichtaansluitpunt
	enkele schakelaar
	dubbele schakelaar
	wissel schakelaar
	enkele wandcontactdoos geaard
	dubbele wandcontactdoos geaard
	onbedrade leiding
	bedrade leiding
	thermostaat
	buitenkraan
	rookmelder
	opstelplaats voor wasafzuiger
	opstelplaats voor wasdroger
	elektrische radiator (plaats en afmeting indicatief)
	bedrukker
	bel
	mechanische ventilatie-unit
	ventilatierooster
	ventilatierooster in dakraam
	wand afzuigventiel mechanische ventilatie
	plafond afzuigventiel mechanische ventilatie
	plafond afzuigventiel pijpventilator
	dakdoorvoer t.b.v. ventilatie
	warmtepomp binnen-unit (plaats en afmeting indicatief)
	warmtepomp buiten-unit (plaats en afmeting indicatief)
	verdeelunit t.b.v. vloerverwarming
	v.z.v. geëmailleerde beglazing
	v.z.v. matje/ondoorzichtige beglazing
	pv-panelen (afmeting, aantal en ligging indicatief)
	luik
	geïsoleerde vloerluik

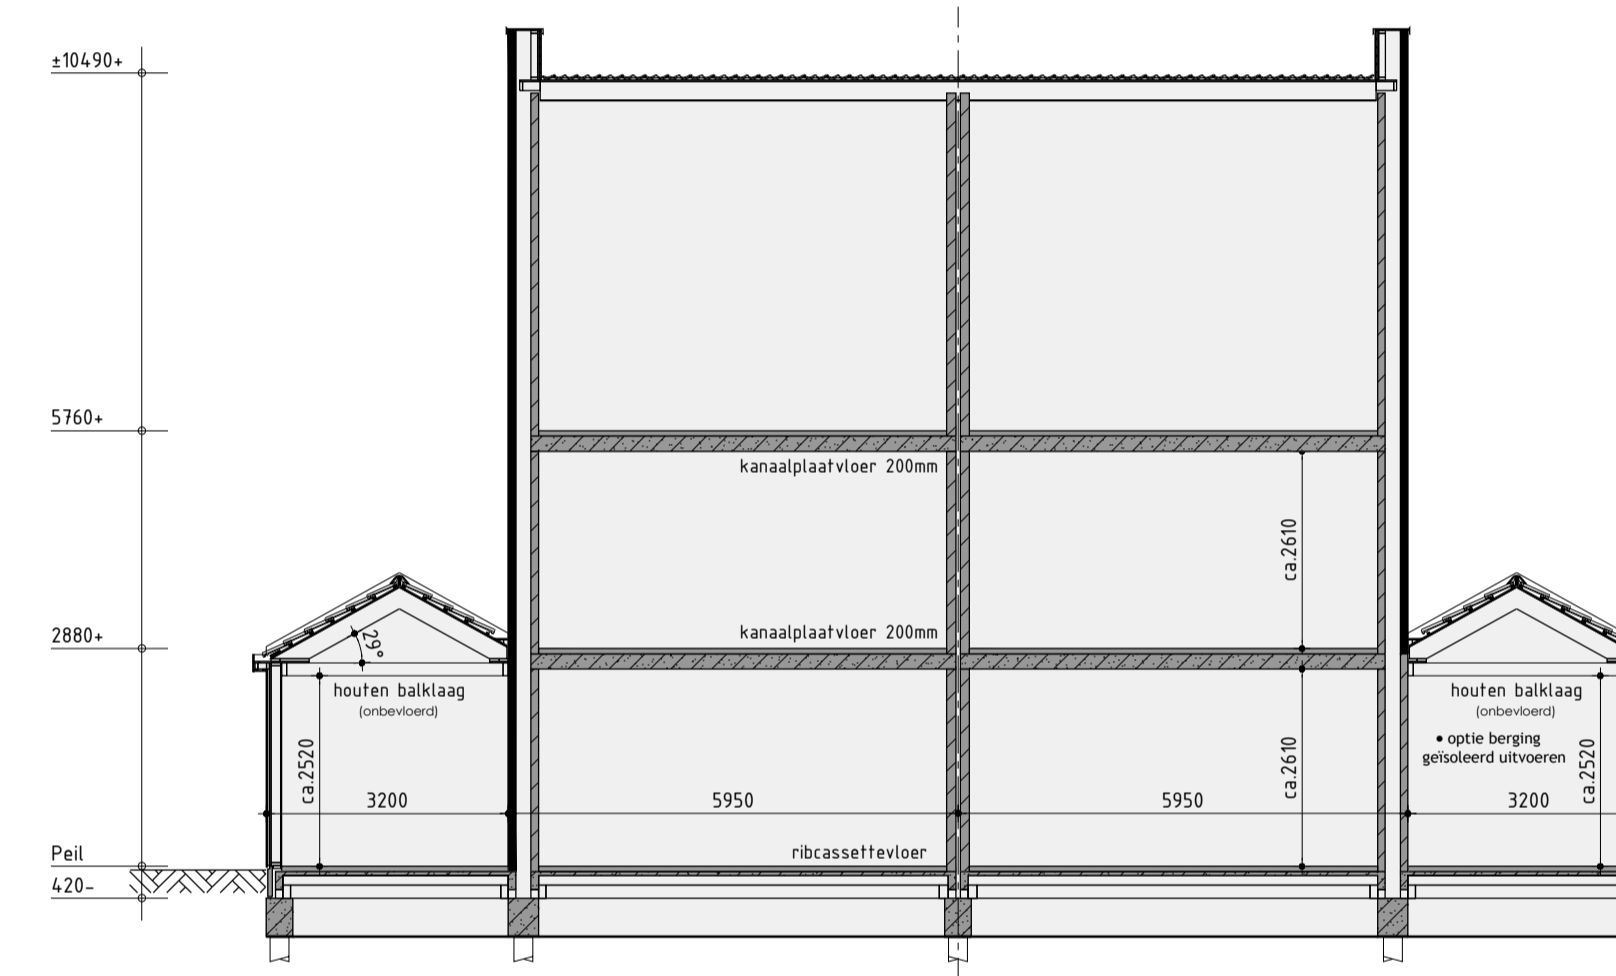


Principe doorsnede A-A

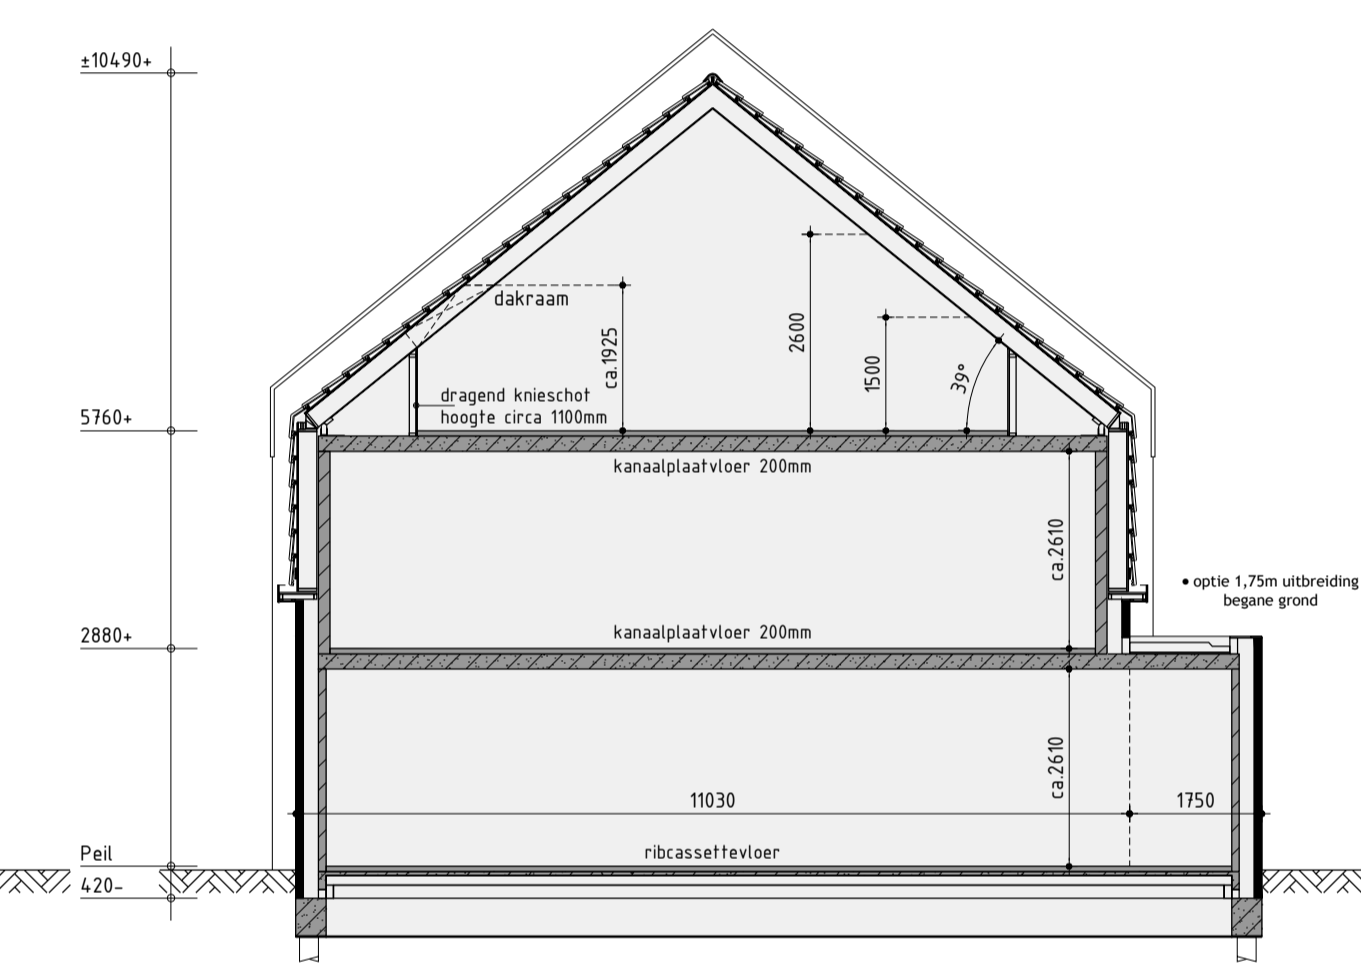


Principe doorsnede B-B

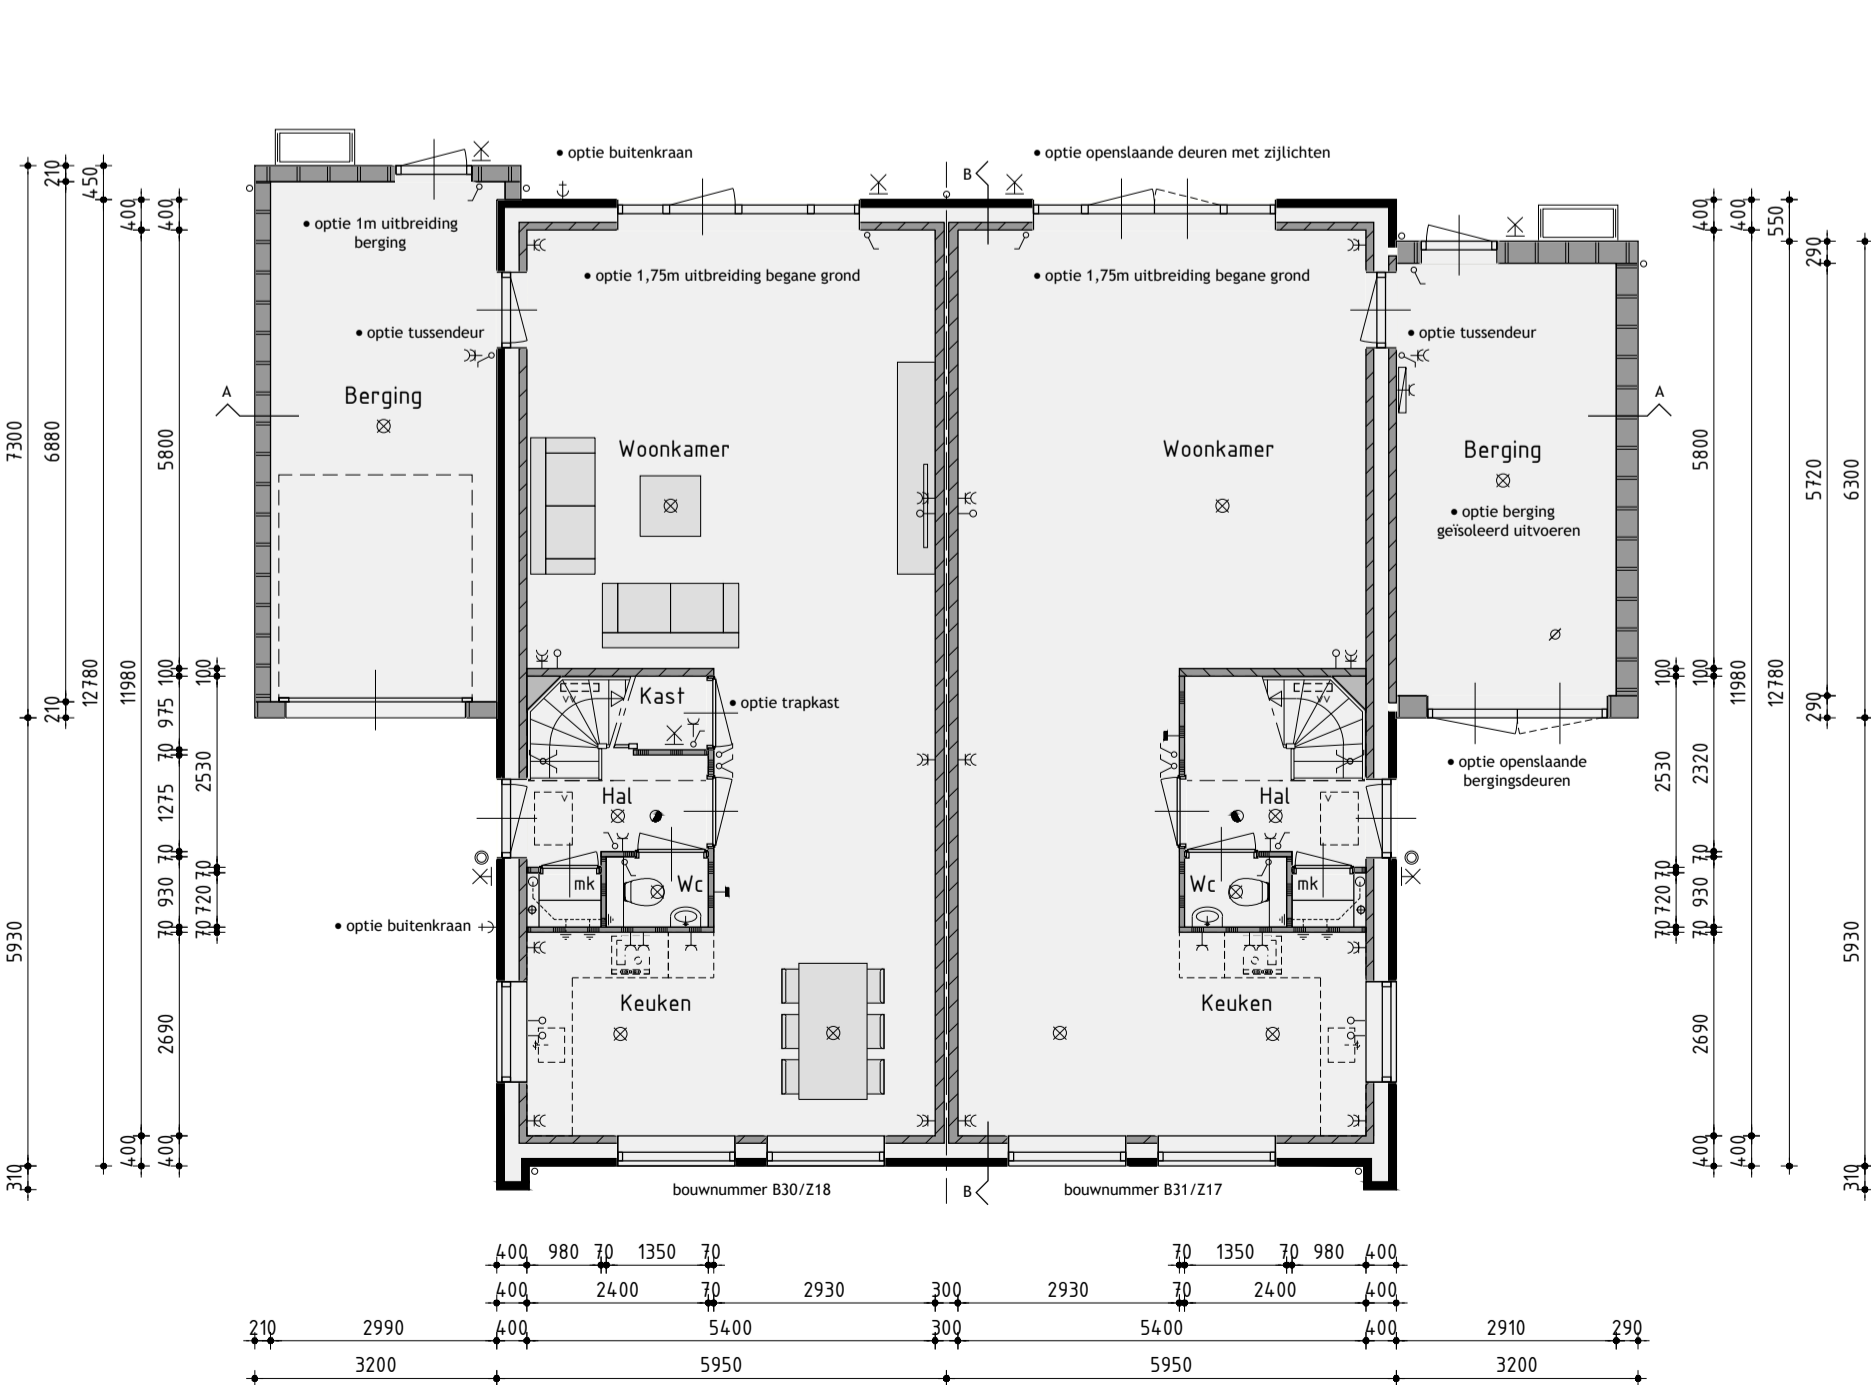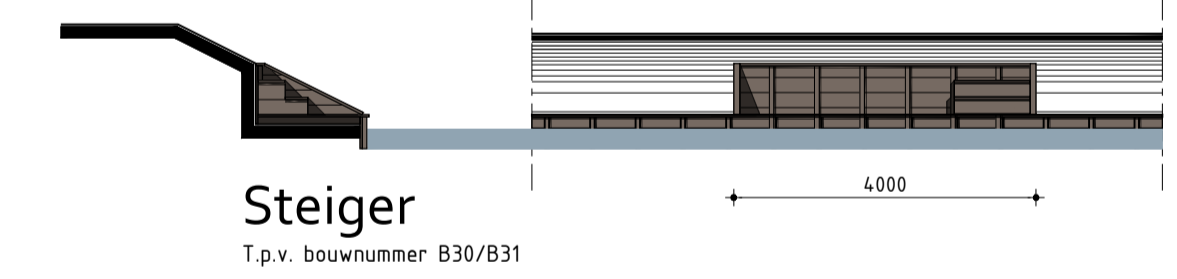

Begane grond
v.z.v. vloerverwarming exclusief berging

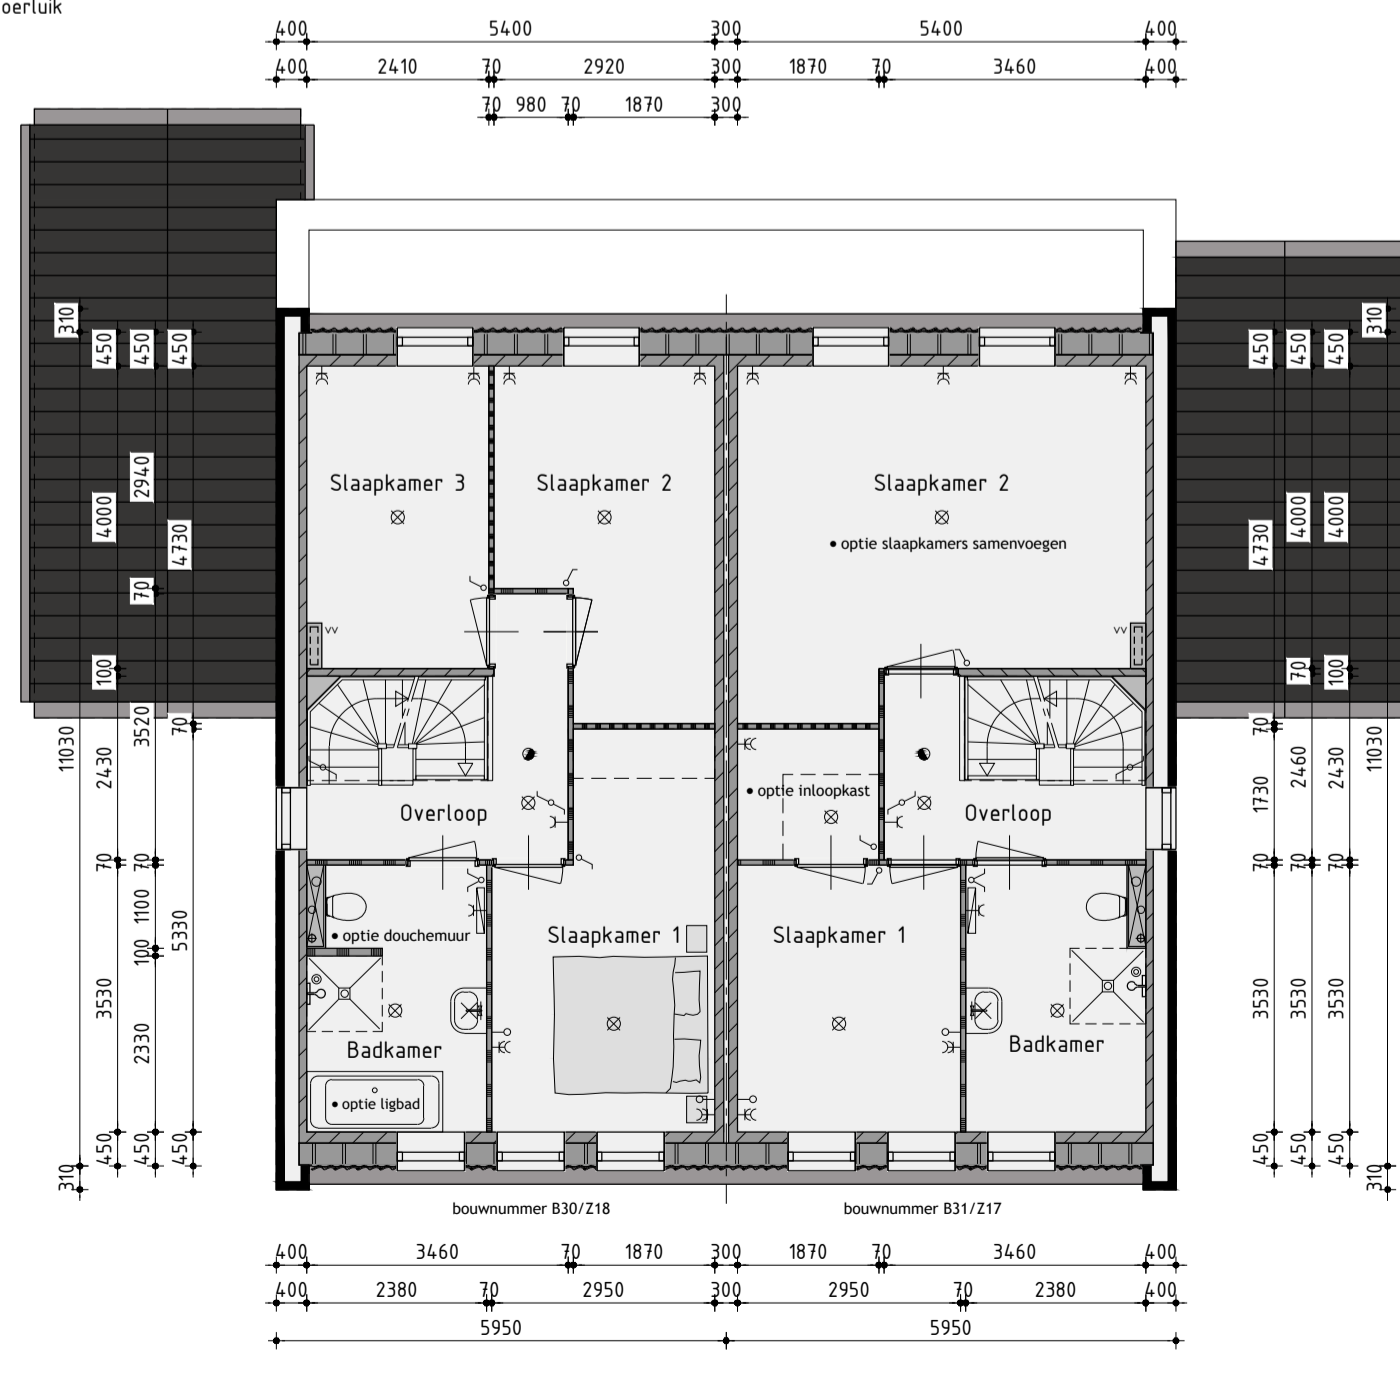

1ste Verdieping
v.z.v. vloerverwarming

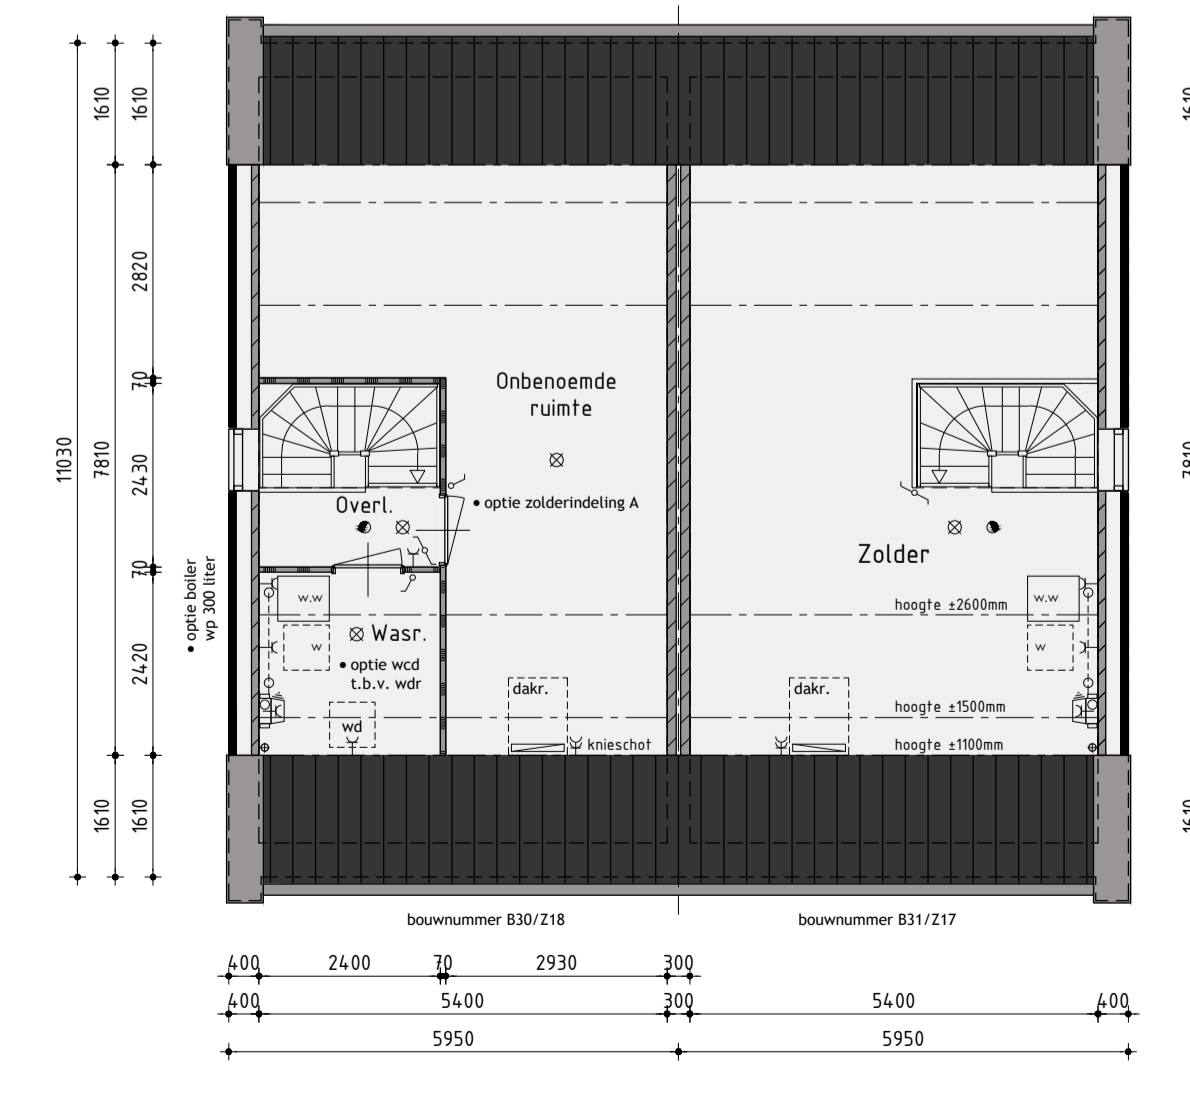

2de Verdieping
de onbenoemde ruimten voldoen niet aan de eisen voor het verblijven van personen op het gebied van o.a. daglicht, ventilatie, hoogte boven de trap en plafondhoogte.

Ontwikkeling: **bpd** Amsterdam
 Realisatie en copersbegeleiding: **kuin bv** De Tocht 5 1511 HT Bovenkarspel (020) 51 53 33 info@kuinbv.nl

Bouwnummer B30/B31 en Z17/Z18 Tweekapper type TK1 Opties

Plan: Waterweide, eiland 5 te Grootebroek. Gemeente Stede Broec
 Bouwnummer B30/B31 en Z17/Z18
 Werknummer: 20370 Datum 1: 11-12-2020 Datum 7:
 Formaat: A1 Datum 2: 19-01-2021 Datum 8:
 Schaal: 1:100 Datum 3: 05-02-2021 Datum 9:
 Getekend: Roy Zwagemaker Datum 4: Datum 10:
 Datum 5: Datum 11:
 Datum 6: Datum 12:
 AANNEMINGSBEDRIJF **kuin bv** Bladnummer B-12.0