


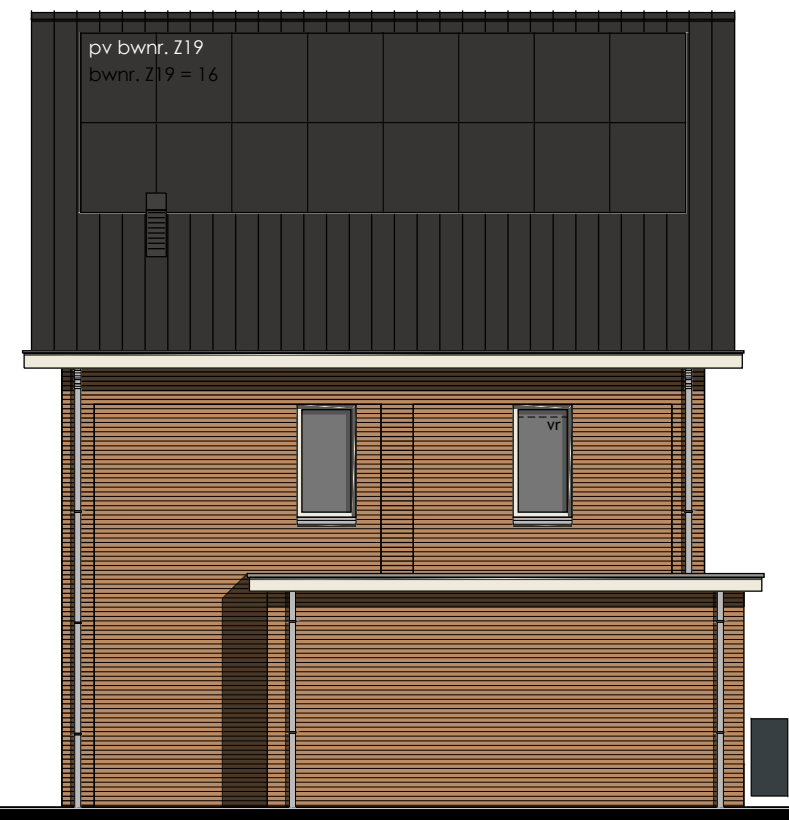

### Voorgevel

Bouwnummer Z19 is gespiegeld uitgevoerd



### Rechter zijgevel



### Achtergevel



### Linker zijgevel

### Kleurenschema


Onderdelen	Materialen	Kleur
Gewelsteen	Baksteen	Geebruin gemaanceerd
Kadersteen/gevelaccent	Baksteen, donker gevoegd	Geebruin gemaanceerd
Sierplateau entree	Geglazuurde baksteen	Blauw/groen
Gevelbekleding verticaal	Vezelcementdelen wood	Leisteengrijs
Gevelbekleding horizontaal	Vezelcementdelen wood	Leisteengrijs
Dak	Keramische pan	Antraciet
Kozijnen	Hardhout	Cremewit
Draaiende delen	Hardhout	Grafietgrijs
Voordeur	Samengesteld	Grafietgrijs
Stalen kanteldeur	Verzinkt staal	Grafietgrijs
Boeideelen	Paintpanel	Cremewit
Raamdruppels	Beton	Grijs/natuur
Hemelvalerafvoer	PVC	Grijs
Ventilatie-roosters	Aluminium	Blank geanodiseerd
Zijwangen dakkapel	Vezelcementdelen wood	Roodwit

### Renvooi


- baksteen schoonwerk
- geïsoleerde achterconstructie v.z.v. gevelbekleding
- kalkzandsteen vuilwerk
- kalkzandsteen ankerloze woningscheidende spouwmuur
- lichte scheidingwand standaard gipsblokken
- lichte scheidingwand zware gipsblokkenblok
- houtskeletbouw

### Renvooi

- plafondlichtaansluitpunt
- wandlichtaansluitpunt
- enkele schakelaar
- dubbele schakelaar
- wissel schakelaar
- enkele wandcontactdoos geaard
- dubbele wandcontactdoos geaard
- onbedrade leiding
- bedrade leiding
- thermostat
- buitenkraan
- rookmelder
- opstelplaats voor wasautomaat
- opstelplaats voor wasdroger
- elektrische radiator (plaats en afmeting indicatief)
- beldrukker
- bel
- mechanische ventilatie-unit
- ventilatie-rooster
- ventilatie-rooster
- ventilatie-rooster in dakraam
- wand afzuigventiel mechanische ventilatie
- plafond afzuigventiel mechanische ventilatie
- plafond afzuigventiel pijpventilator
- dakdoorvoer t.b.v. ventilatie
- warmtepomp binnen-unit (plaats en afmeting indicatief)
- warmtepomp buiten-unit (plaats en afmeting indicatief)
- verdeelunit t.b.v. vloerverwarming
- v.z.v. geëmailleerde beglazing
- v.z.v. matre/ondoorzichtige beglazing
- pv-panelen (afmeting, aantal en ligging indicatief)
- luik
- geïsoleerde vloerluik

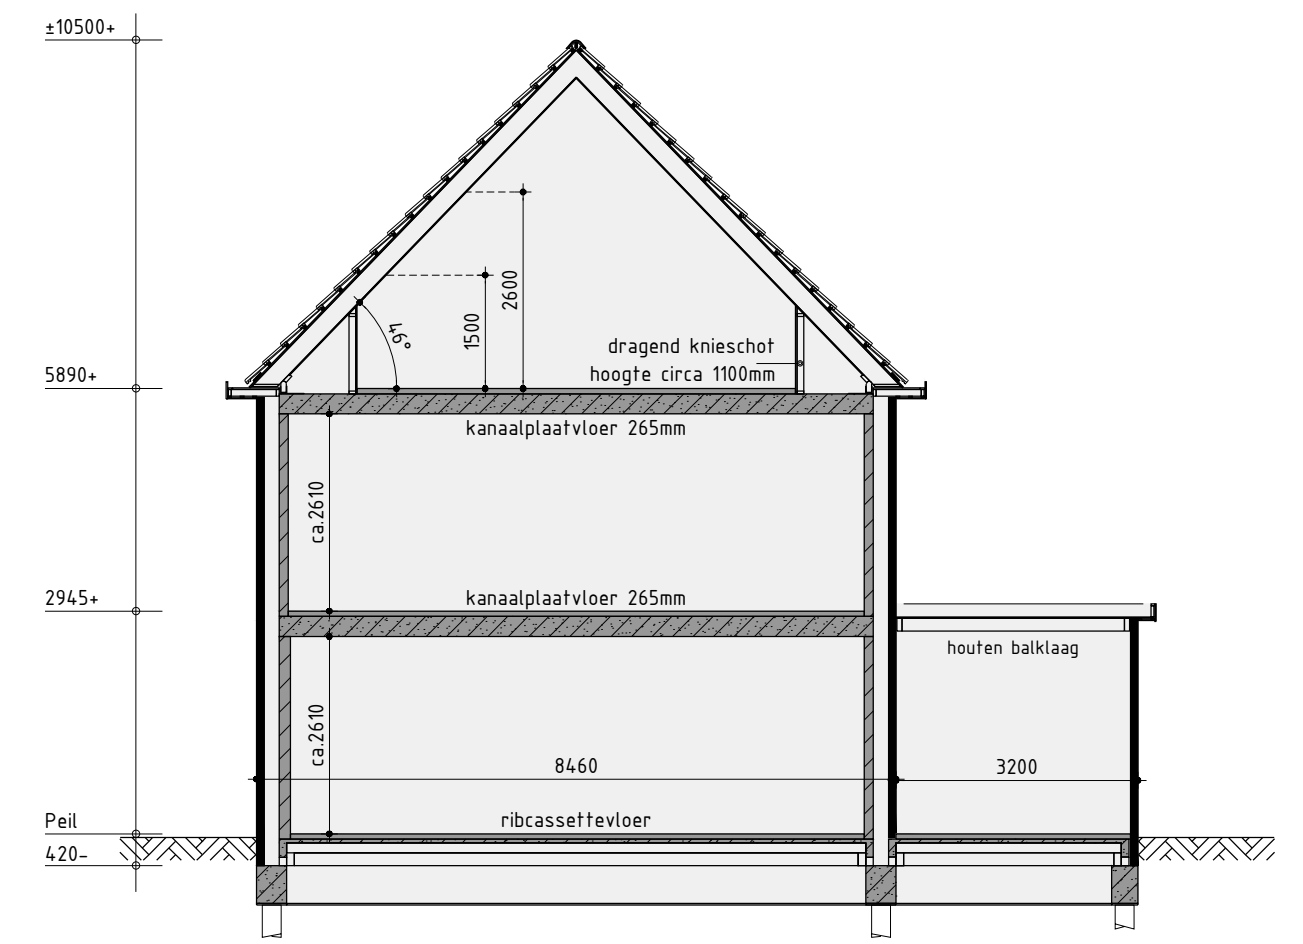


Principe doorsnede A-A

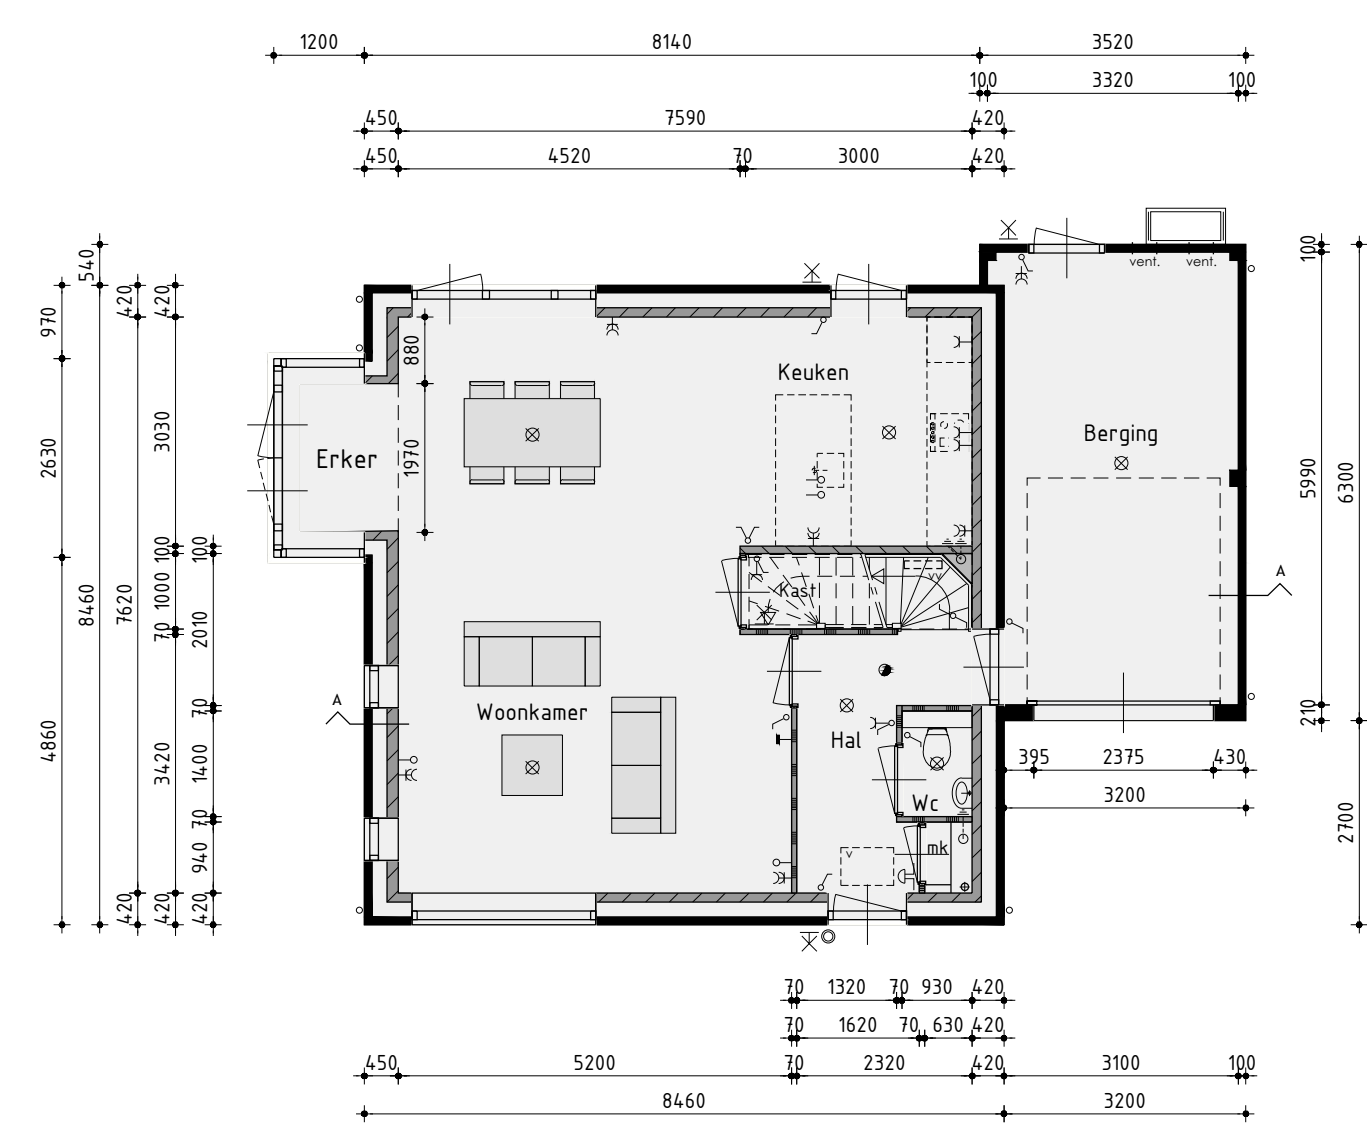


### Begane grond

v.z.v. vloerverwarming exclusief berging

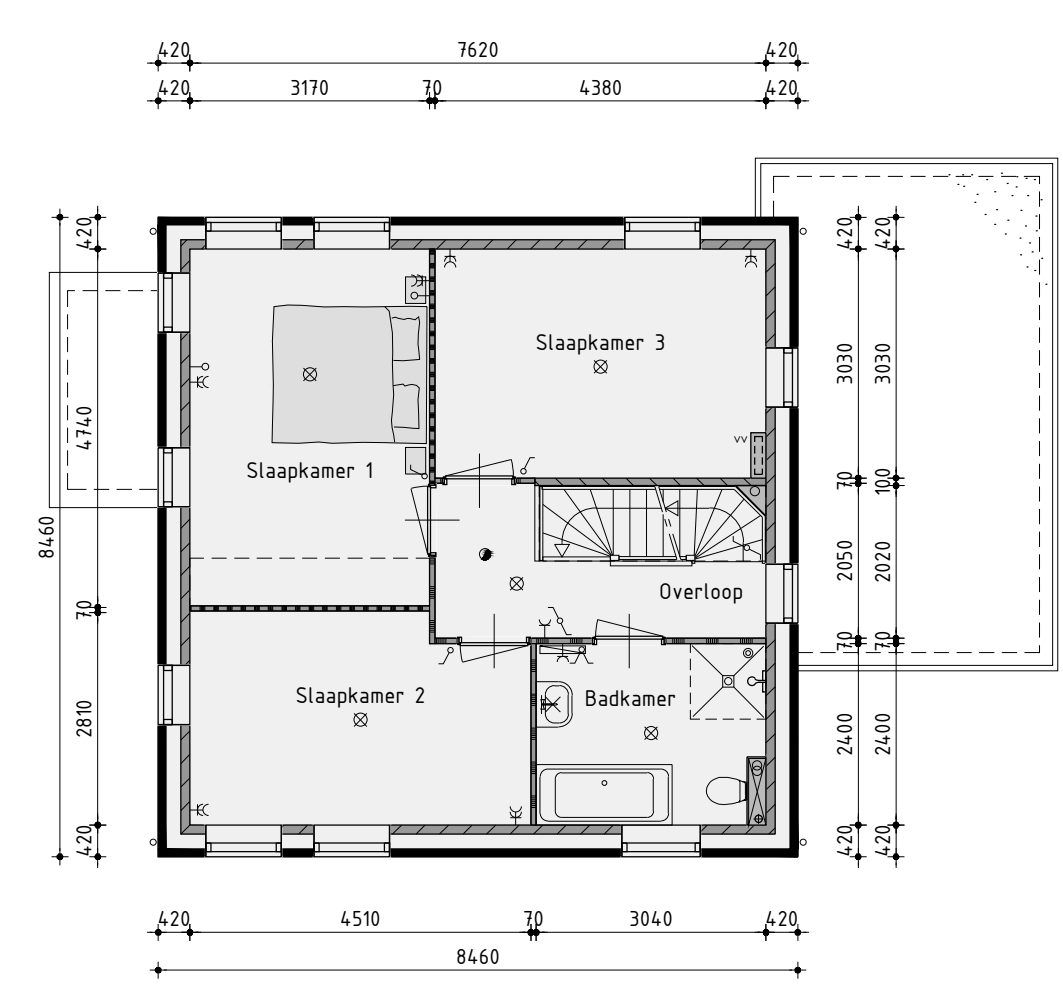

### 1ste Verdieping

v.z.v. vloerverwarming

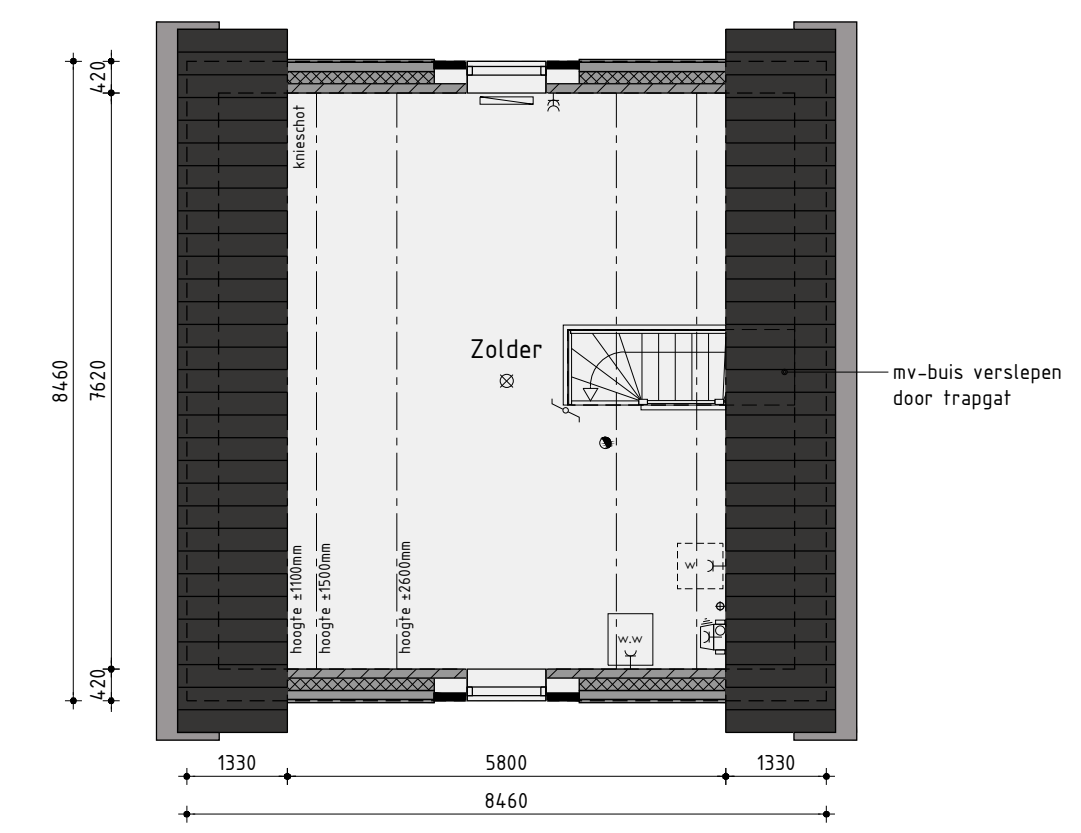

### 2de Verdieping

Ontwikkeling: **bpd** Amsterdam  
 Realisatie en copersbegeleiding: **AANNEMINGSBEDRIJF KUIN bv**  
 De Tocht 5  
 1611 HT Bovenkarspel  
 (0228) 51 53 33  
 info@kuinbv.nl

### Bouwnummer Z19 Vrijstaand type VS3

Plan: Waterweide, eiland 5 te Grootebroek. Gemeente Stede Broec  
 Bouwnummer B16 en Z19  
 Werknummer: 20370 Datum 1: 24-09-2020 Datum 7: 05-02-2021  
 Formaat: A1 Datum 2: 29-10-2020 Datum 8:  
 Schaal: 1:100 Datum 3: 11-11-2020 Datum 9:  
 Getekend: Roy Zwagemaker Datum 4: 20-11-2020 Datum 10:  
 Datum 5: 11-12-2020 Datum 11:  
 Datum 6: 19-01-2021 Datum 12:  
 AANNEMINGSBEDRIJF **KUIN bv**  
 Bladnummer B-16.1