



Voorgevel

Bouwnummer Z19 is gespiegeld uitgevoerd



Rechter zijgevel



Achtergevel



Linker zijgevel

Kleurenschema


Onderdelen	Materialen	Kleur
Gevelsteen	Baksteen	Gelbruin gemaanceerd
Kadersteen/gevelaccent	Baksteen, donker gevoegd	Gelbruin gemaanceerd
Sierplateau entree	Geglazuurde baksteen	Blauw/groen
Gevelbekleding verticaal	Vezelcementdelen wood	Leisteengrijs
Gevelbekleding horizontaal	Vezelcementdelen wood	Leisteengrijs
Dak	Keramische pan	Antraciet
Kozijnen	Hardhout	Cremewit
Draaiende delen	Hardhout	Grafietgrijs
Voordeur	Samengesteld	Grafietgrijs
Stalen kanteldeur	Verzinkt staal	Grafietgrijs
Boeideelen	Paintpanel	Cremewit
Raamdruppels	Beton	Grijs/natuur
Hemelwaaierafvoer	PVC	Grijs
Ventilatieroosters	Aluminium	Blank geanodiseerd
Zijwangen dakkapel	Vezelcementdelen wood	Roodwit

Renvooi


- baksteen schoonwerk
- geïsoleerde achterconstructie v.z.v. gevelbekleding
- kalkzandsteen vuilwerk
- kalkzandsteen ankerloze woningscheidende spouwmuur
- lichte scheidingswand standaard gipsblokken
- lichte scheidingswand zware gipsblokkenblok
- houtskeletbouw

Renvooi

- plafondlichtaansluitpunt
- wandlichtaansluitpunt
- enkele schakelaar
- dubbele schakelaar
- wissel schakelaar
- dubbele wandcontactdoos geaard
- enkele wandcontactdoos geaard
- dubbele wandcontactdoos geaard
- onbedrade leiding
- bedrade leiding
- thermostat
- buitenkraan
- rookmelder
- opstelplaats voor wasautomaat
- opstelplaats voor wasdroger
- elektrische radiator (plaats en afmeting indicatief)
- beldrukker
- bel
- mechanische ventilatie-unit
- ventilatie-rooster
- ventilatie-rooster
- ventilatie-rooster in dakraam
- wand afzuigventiel mechanische ventilatie
- plafond afzuigventiel mechanische ventilatie
- plafond afzuigventiel pijpventilator
- dakdoorvoer t.b.v. ventilatie
- warmtepomp binnen-unit (plaats en afmeting indicatief)
- warmtepomp buiten-unit (plaats en afmeting indicatief)
- verdeelunit t.b.v. vloerverwarming
- v.z.v. gemaleerde beglazing
- v.z.v. matre/ondoorzichtige beglazing
- pv-panelen (afmeting, aantal en ligging indicatief)
- luik
- geïsoleerde vloerluik

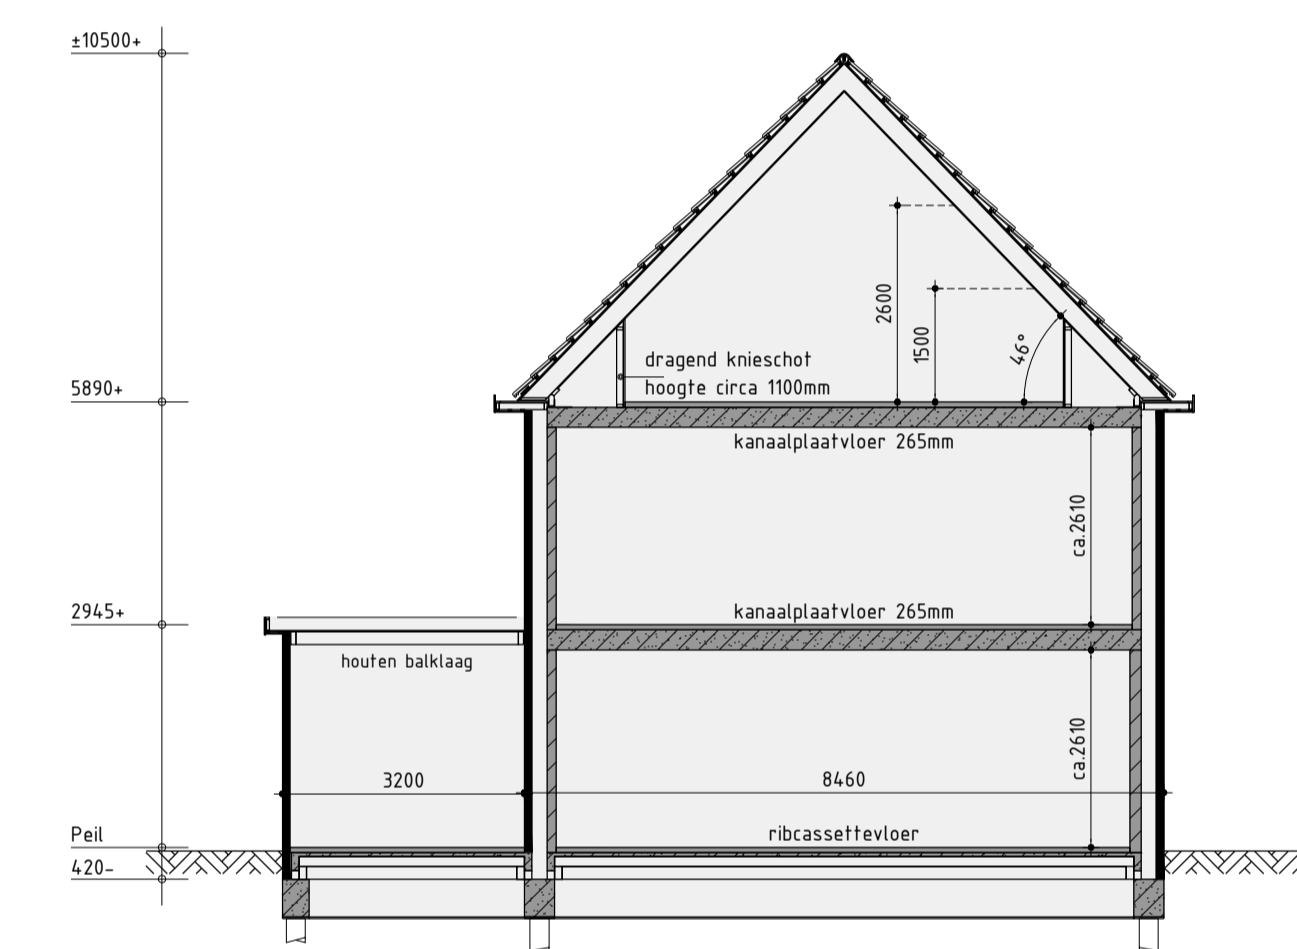


Principe doorsnede A-A

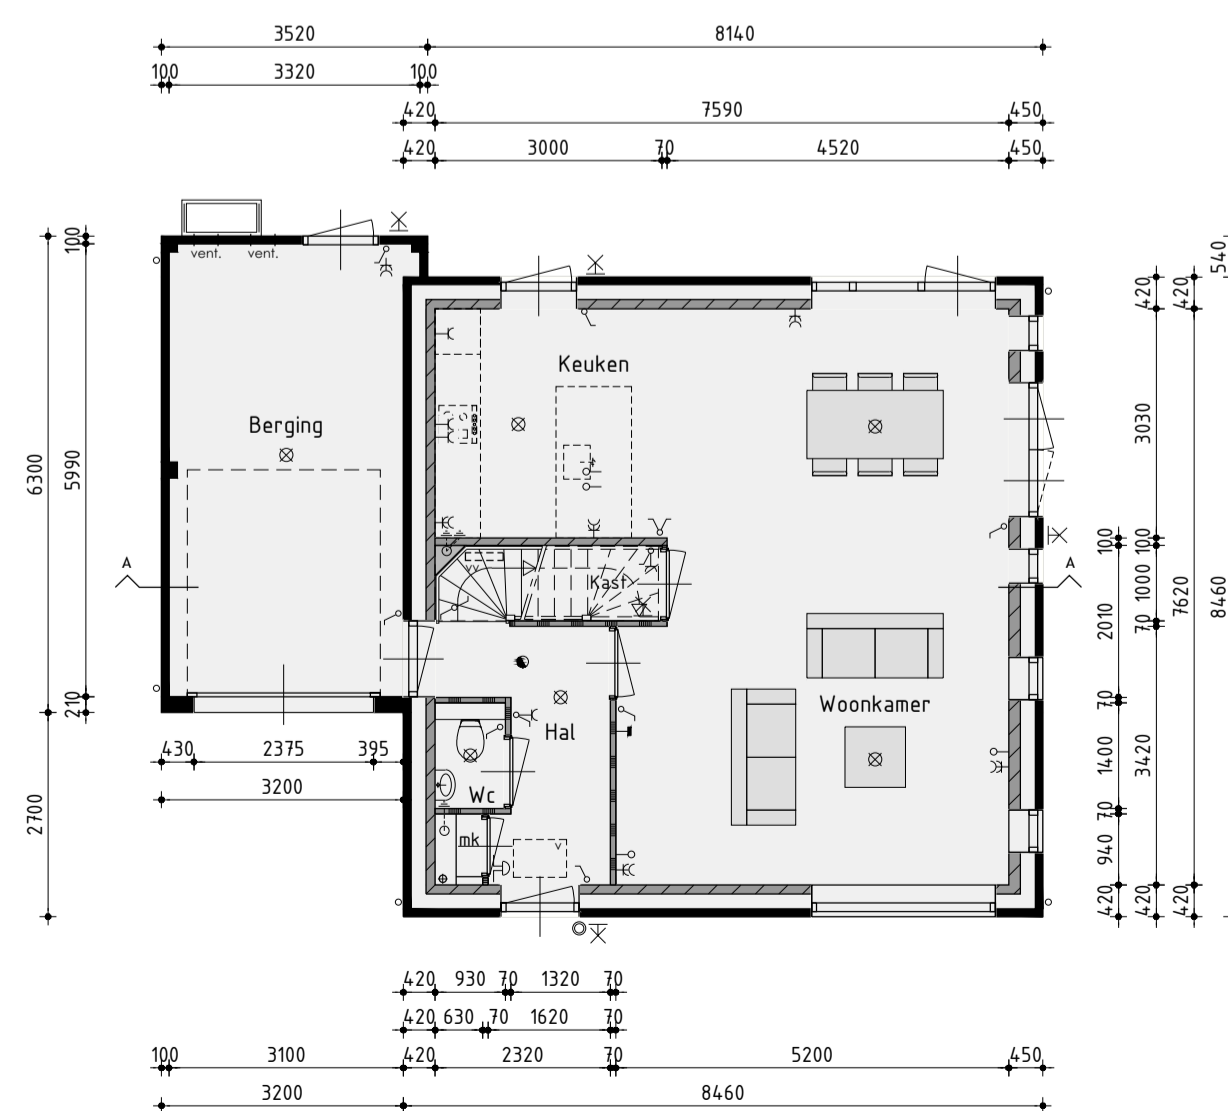


Begane grond

v.z.v. vloerverwarming exclusief berging
Bouwnummer Z19 is gespiegeld uitgevoerd

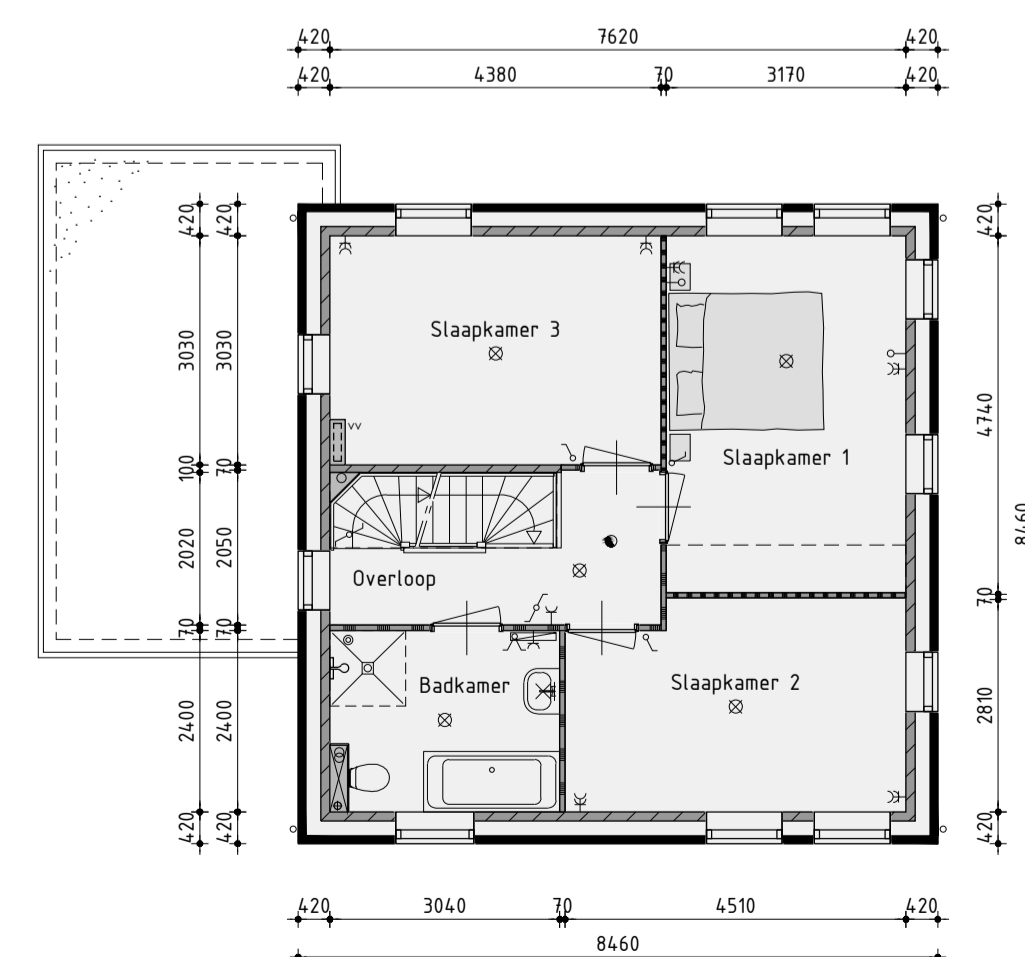

1ste Verdieping

v.z.v. vloerverwarming

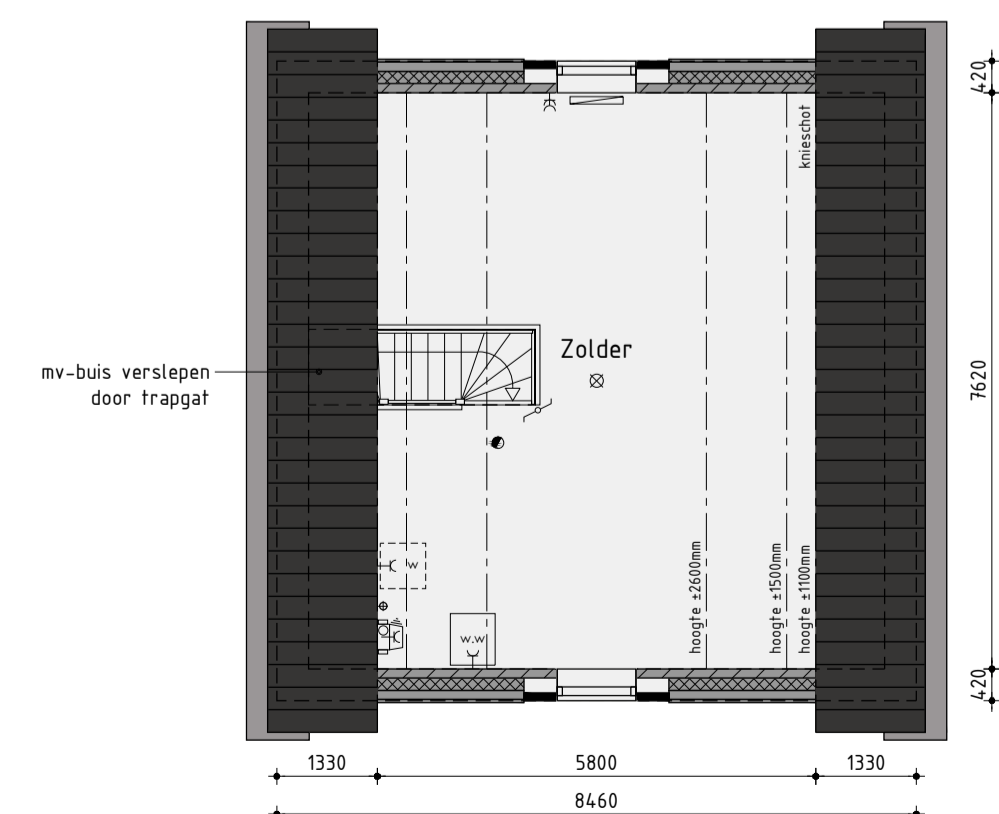

2de Verdieping

Ontwikkeling: **bpd** Amsterdam
 Realisatie en copersbegeleiding: **KUIN bv**
 De Tocht 5
 1611 HT Bovenkarspel
 (0228) 51 53 33
 info@kuinbv.nl

Bouwnummer B16 en Z19 Vrijstaand type VS3

Plan: Waterweide, eiland 5 te Grootebroek. Gemeente Stede Broec

Bouwnummer B16 en Z19

Werknummer: 20370 Datum 1: 24-09-2020 Datum 7:

Formaat: A1 Datum 2: 29-10-2020 Datum 8:

Schaal: 1:100 Datum 3: 11-11-2020 Datum 9:

Getekend: Roy Zwagemaker Datum 4: 20-11-2020 Datum 10:

Datum 5: 11-12-2020 Datum 11:

Datum 6: 19-01-2021 Datum 12:

KUIN bv Bladnummer B-11.1