



Voorgevel



Rechter zijgevel



Achtergevel



Linker zijgevel

Kleurenschema


| Onderdelen                 | Materialen            | Kleur                    |
|----------------------------|-----------------------|--------------------------|
| Gevelsteen                 | Baksteen              | Oranje-rood genuanceerd  |
| Pintsteen                  | Baksteen              | Oranje-bruin genuanceerd |
| Siersteen                  | Baksteen              | Geel                     |
| Siersteen                  | Baksteen              | Zwart                    |
| Gevelbekleding             | Vezelcementdelen wood | Stofgrijs                |
| Raamdorpels                | Beton                 | Grijs/Naturel            |
| Dak                        | Keramische pan        | Antraciet                |
| Dakrandafwerking topgevel  | Zink                  | Naturel                  |
| Kozijnen                   | Hardhout              | Cremerwit                |
| Draaiende delen            | Hardhout              | Grafietgrijs             |
| Voordeur                   | Samengesteld          | Grafietgrijs             |
| Sjalie kanteldeur          | Verzinkt staal        | Grafietgrijs             |
| Openslaande bergingsdeuren | Samengesteld          | Grafietgrijs             |
| Bosidelen                  | Paintpanel            | Cremerwit                |
| Luifels                    | Paintpanel            | Lichtgrijs               |
| Hemelwaterafvoer           | PVC                   | Grijs                    |
| Ventilatieroosters         | Aluminium             | Blank geanodiseerd       |
| Zijwangen dakkapel         | Redcedar rabat        | Cremerwit                |

Renvooi


- baksteen schoonwerk
- geïsoleerde achterconstructie v.z.v. gevelbekleding
- kalkzandsteen vulwerk
- kalkzandsteen ankerloze woningsscheidingde spouwmuur
- lichte scheidingwand standaard gipsblokken
- lichte scheidingwand zware gipsblokkenblok
- houfskeletbouw

Renvooi

- plafondlicht aansluitpunt
- wandlicht aansluitpunt
- enkele schakelaar
- dubbele schakelaar
- wissel schakelaar
- enkele wandcontactdoos gearrd
- dubbele wandcontactdoos gearrd
- onbedrade leiding
- bedrade leiding
- thermosmaat
- buitenkraan
- rookmelder
- opstelplaats voor wasautomaat
- opstelplaats voor wasdroger
- elektrische radiator (plaats en afmeting indicatief)
- beldrukker
- bel
- mechanische ventilatie-unit
- ventilatie-rooster
- ventilatie-rooster
- ventilatie-rooster in dakraam
- wand afzuigventiel mechanische ventilatie
- plafond afzuigventiel mechanische ventilatie
- plafond afzuigventiel pijpventilator
- dakdoorvoer t.b.v. ventilatie
- warmtepomp binnen-unit (plaats en afmeting indicatief)
- warmtepomp buiten-unit (plaats en afmeting indicatief)
- verdeelunit t.b.v. vloerverwarming
- v.z.v. geïsoleerde beglazing
- v.z.v. matre/ondoorzichtige beglazing
- pv-panelen (afmeting, aantal en ligging indicatief)
- luike
- geïsoleerde vloerluike

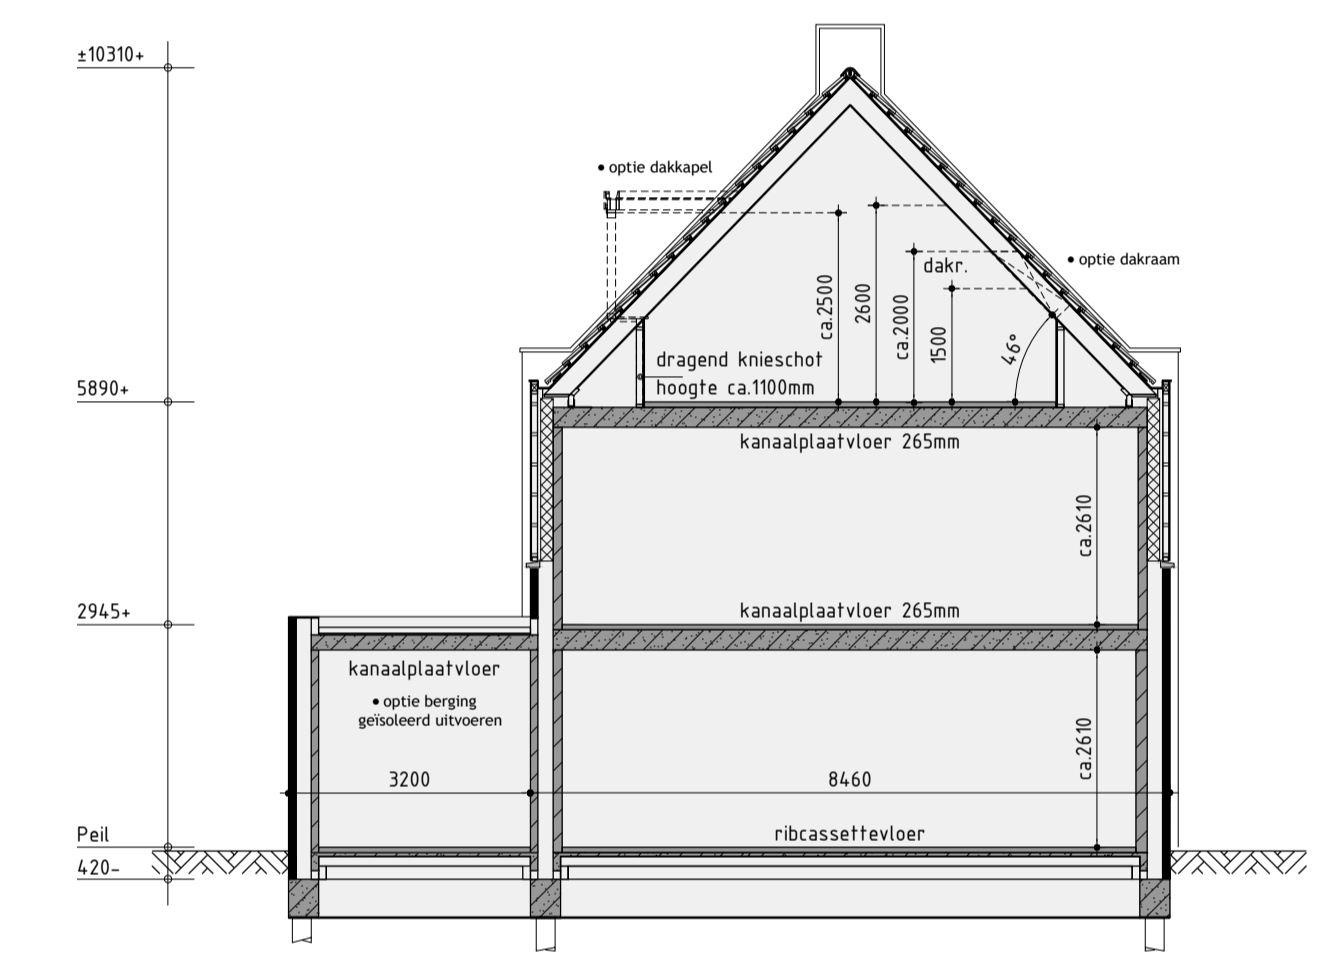


Principe doorsnede A-A

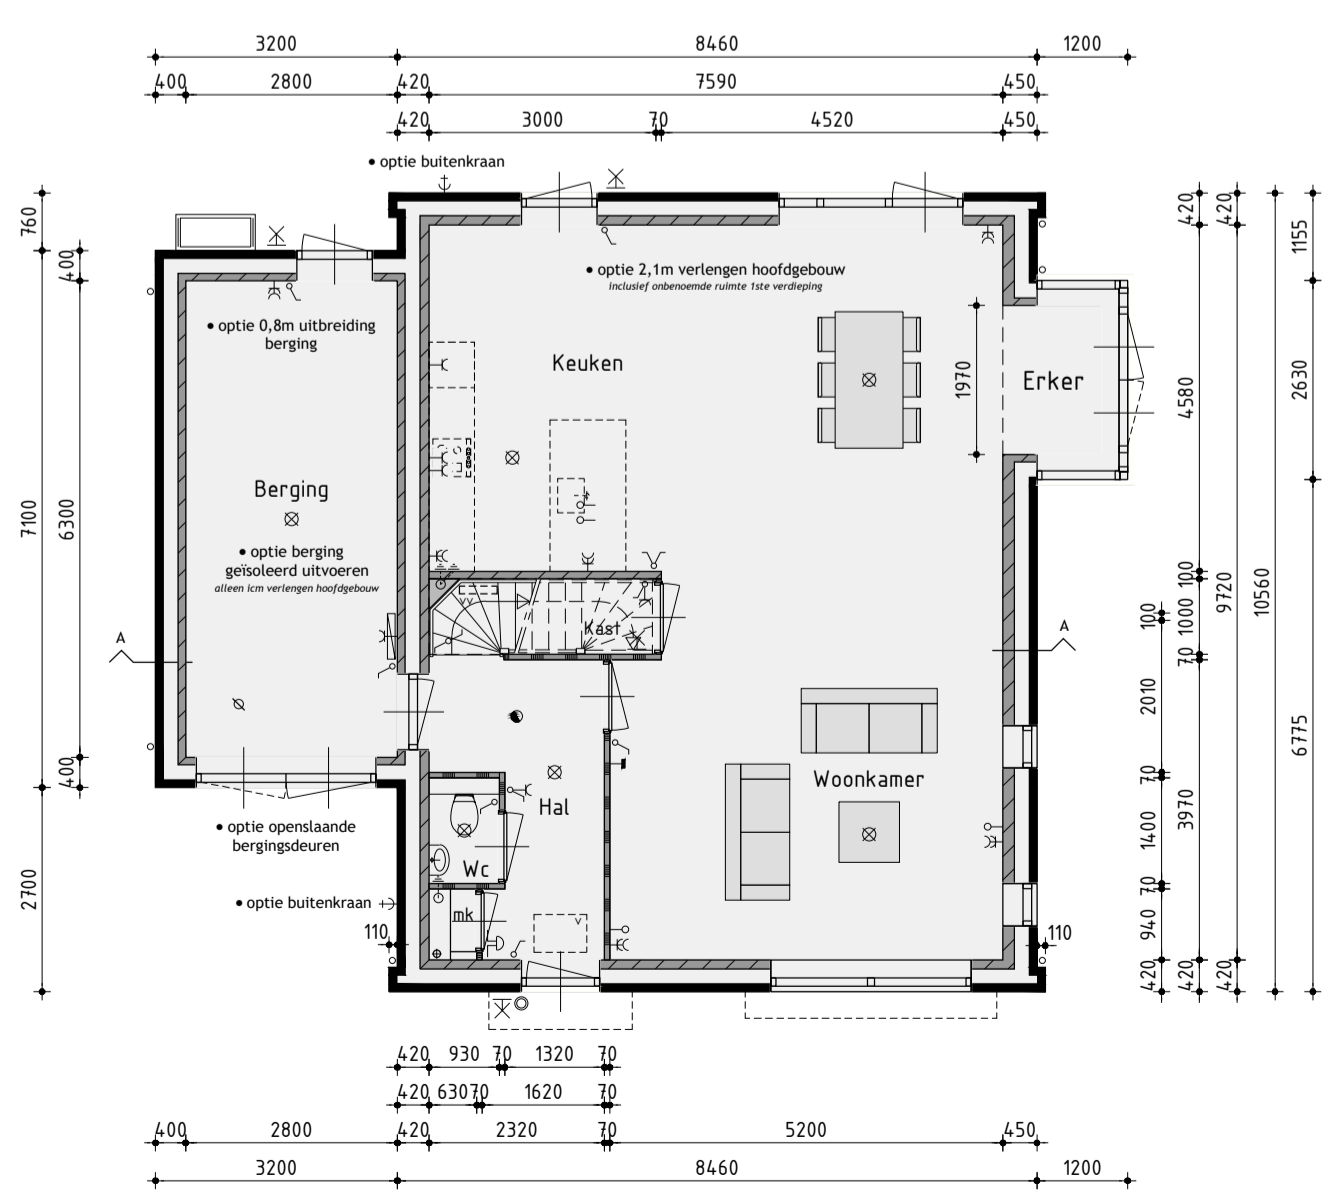


Begane grond

v.z.v. vloerverwarming exclusief berging

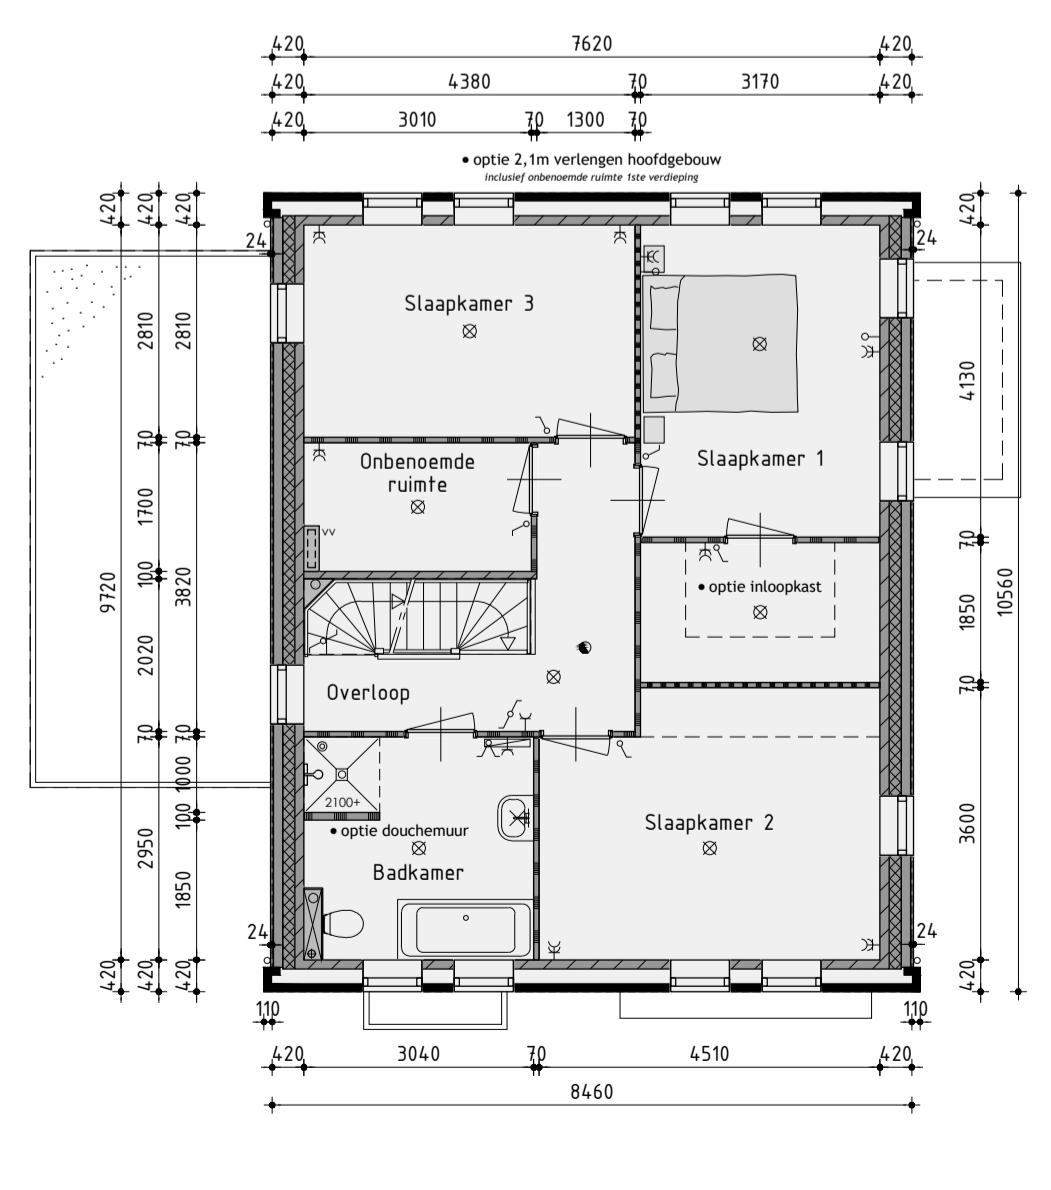

1ste Verdieping

v.z.v. vloerverwarming

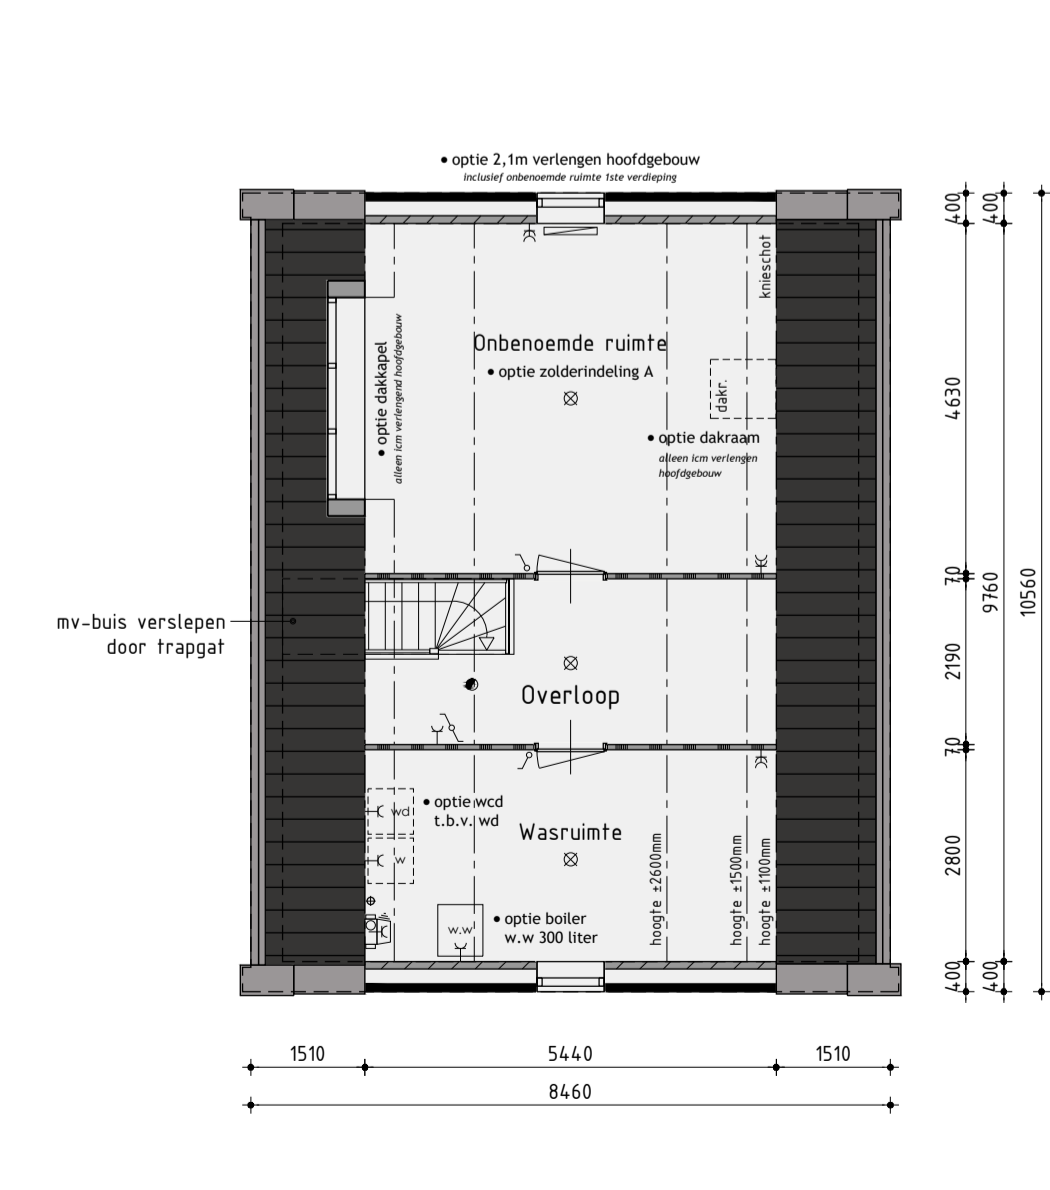

2de Verdieping

de onbenede ruimten voldoen niet aan de eisen voor het verblijven van personen op het gebied van o.a. daglicht, ventilatie, hoogte boven de trap en plafondhoogte.

Ontwikkeling: **bpd** Amsterdam  
 Realisatie en copersbegeleiding: **KUIN bv**  
 De Tocht 5  
 1611 HT Bovenkarspel  
 (0228) 51 13 13  
 info@kuinbv.nl

Bouwnummer Z16  
 Vrijstaand type VS1 opties

Plan: Waterweide, eiland 5 te Grootebroek. Gemeente Stede Broec  
 Bouwnummer B17 en Z16  
 Werknummer: 20370 Datum 1: 24-09-2020 Datum 7: 05-02-2021  
 Formaat: A1 Datum 2: 29-10-2020 Datum 8:  
 Schaal: 1:100 Datum 3: 11-11-2020 Datum 9:  
 Getekend: Roy Zwagemaker Datum 4: 20-11-2020 Datum 10:  
 Datum 5: 11-12-2020 Datum 11:  
 Datum 6: 19-01-2021 Datum 12:  
**KUIN bv**  
 Bladnummer B-15-O