



Voorgevel

Kleurenschema

Onderdelen	Materialen	Kleur
Gevelsteen	Baksteen	Geelbruin genuanceerd
Plintsteen	Baksteen	Oranjebruin genuanceerd
Siersteen	Geglaazuurde baksteen	Blauw/groen
Gevelbekleding berging	Verzetscementdelen wood	Stafgrijs
Dak	Keramische pan	Antraciet
Kozijnen	Hardhout	Cremerwit
Draaiende delen	Hardhout	Grafietgrijs
Voordeur	Samengesteld	Blauwgroen
Roeden (op het glas)	Hardhout	Grafietgrijs
Stalen kanteldeur	Verzinkt staal	Grafietgrijs
Boeidelen	Paintpanel	Cremerwit
Raamdorpels	Beton	Naturel
Hemelwaterafvoer	PVC	Grijs
Ventilatieroosters	Aluminium	Blank geanodiseerd
Dakrandafwerking berging	Aluminium trim	Naturel

Renvooi


- baksteen schoonwerk
- geïsoleerde achterconstructie v.z.v. gevelbekleding
- kalkzandsteen vuilwerk
- kalkzandsteen ankerloze woningscheidende spouwmuur
- lichte scheidingwand standaard gipsblokken
- lichte scheidingwand zware gipsblokken
- houtskelbew

Rechter zijgevel

Renvooi


- plafondlicht aansluitpunt
- wandlicht aansluitpunt
- enkele schakelaar
- dubbele schakelaar
- wissel schakelaar
- enkele wandcontactdoos gearrd
- dubbele wandcontactdoos gearrd
- onbedrade leiding
- bedrade leiding
- thermostaat
- buitenkraan
- rookmelder
- opselplaats voor vasuutmaat
- opselplaats voor wasdreger
- elektrische radiator (plaats en afmeting indicatief)
- belddrukker
- bet
- mechanische ventilatie-unit
- ventilatie-rooster
- ventilatie-rooster in dakraam
- wand afzuigventiel mechanische ventilatie
- plafond afzuigventiel mechanische ventilatie
- plafond afzuigventiel pipventilator
- dakdoorvoer t.b.v. ventilatie
- warmtepomp binnen-unit (plaats en afmeting indicatief)
- warmtepomp buiten-unit (plaats en afmeting indicatief)
- verdeelunit t.b.v. vloerverwarming
- v.z.v. geemalleerde beglazing
- v.z.v. matje/ondoorzichtige beglazing
- pv-panelen (afmeting, aantal en ligging indicatief)
- luik
- geïsoleerde vloerluik

Achtergevel

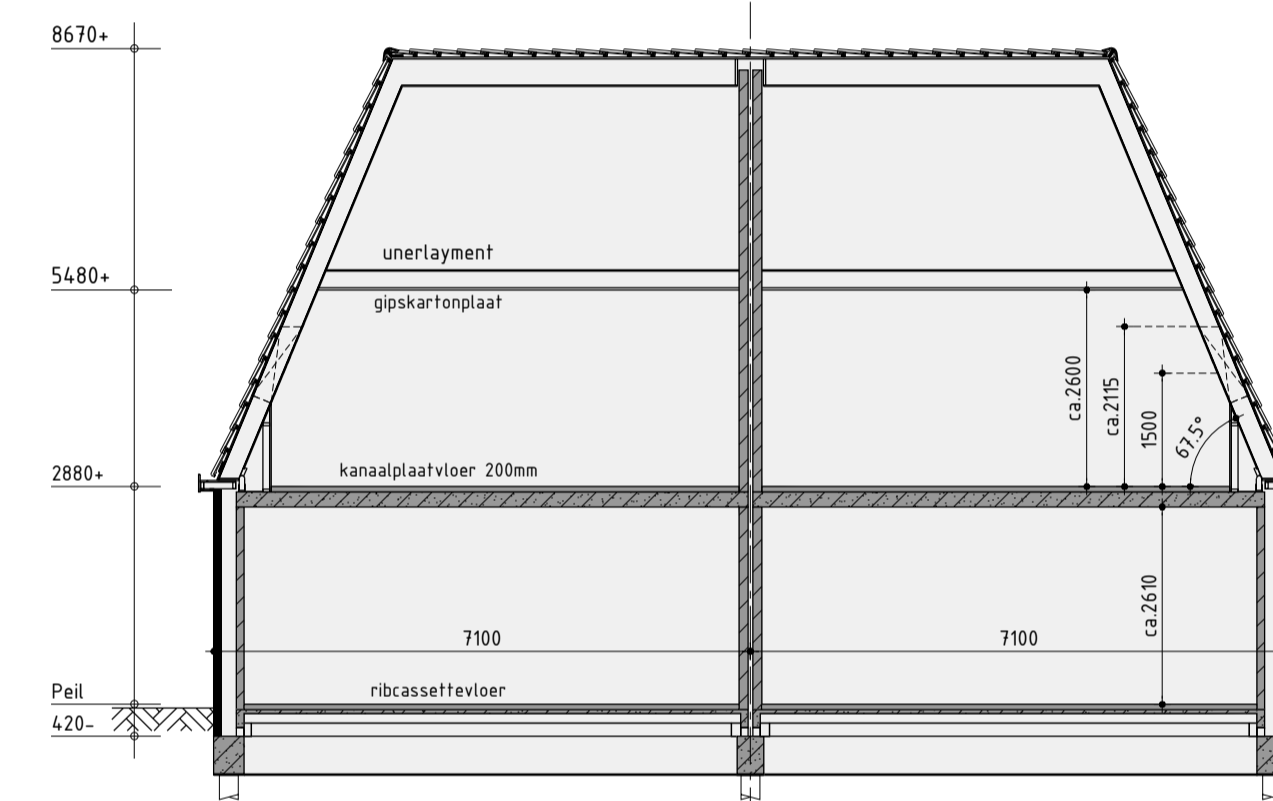



Principe doorsnede A-A

Linker zijgevel

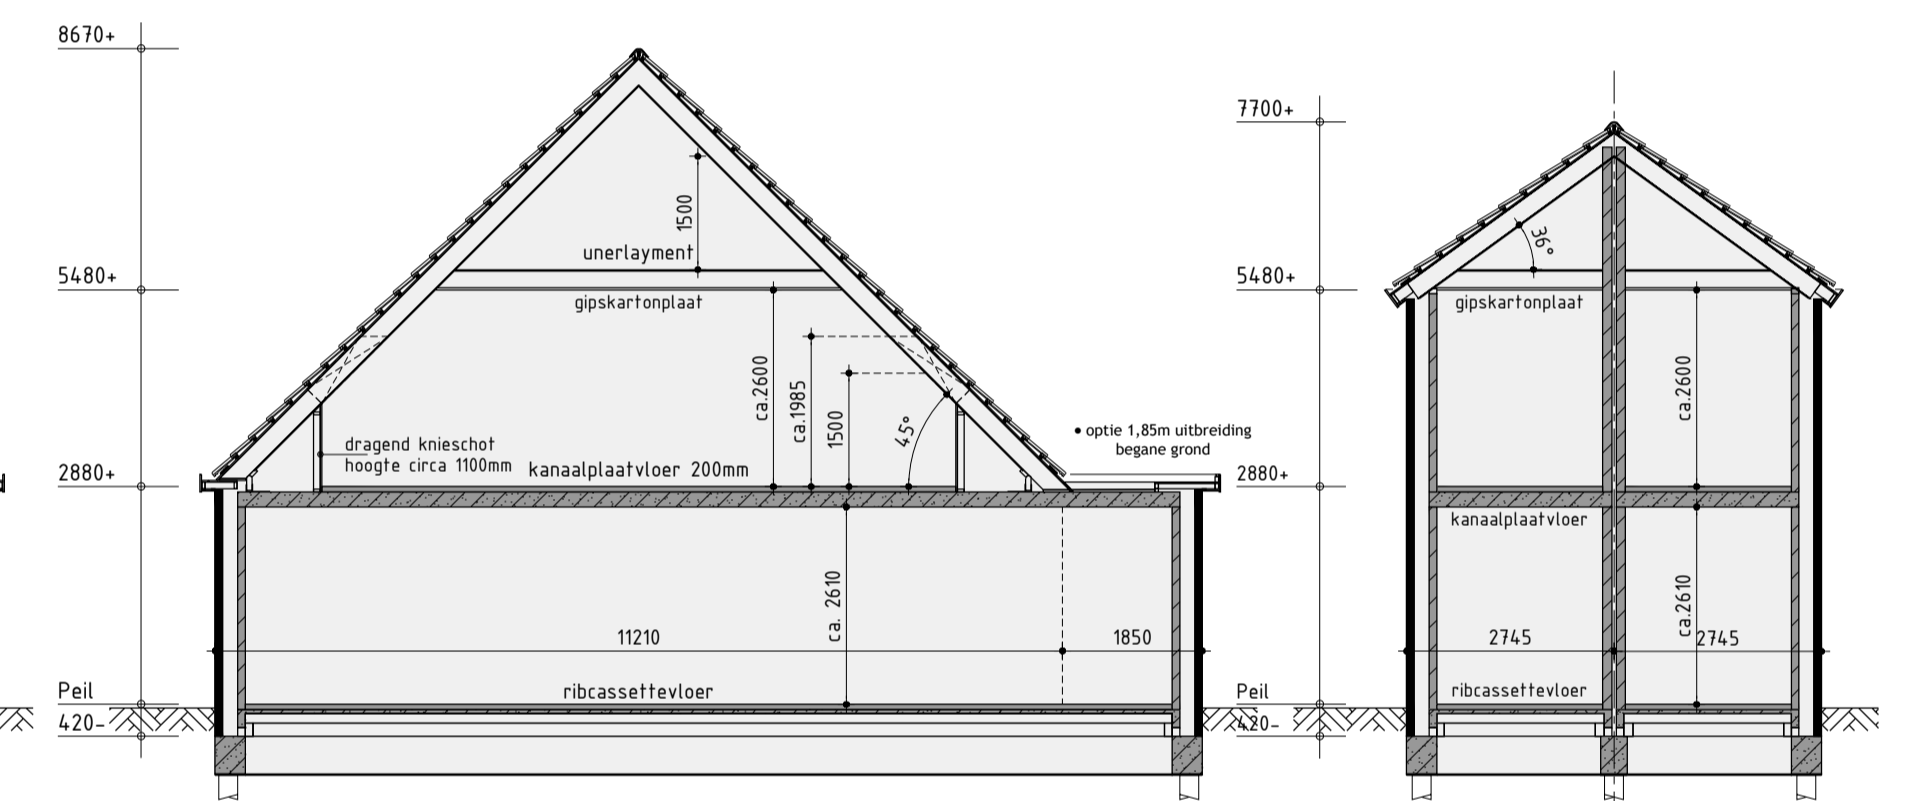


Principe doorsnede B-B


Principe doorsnede C-C

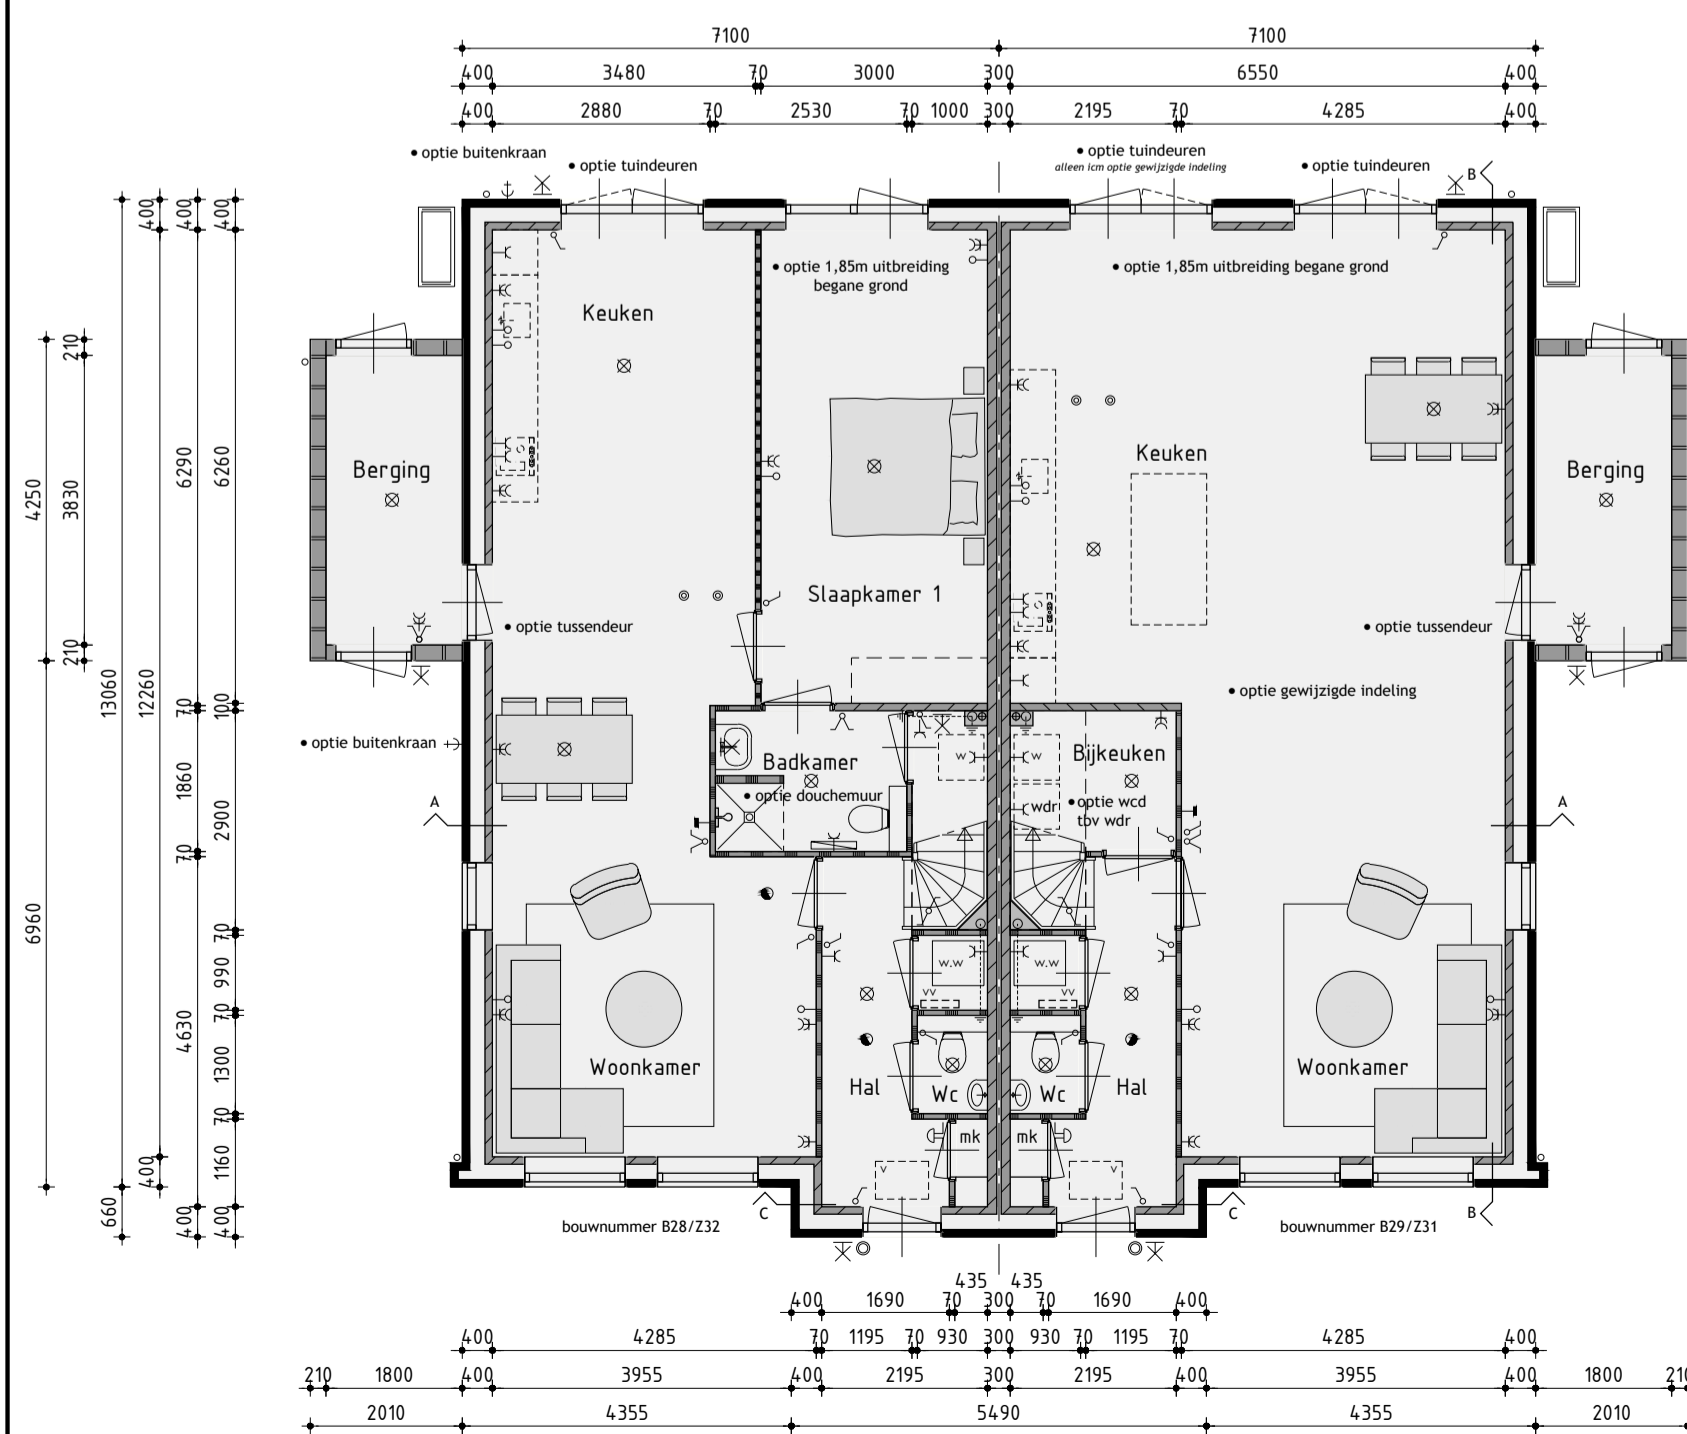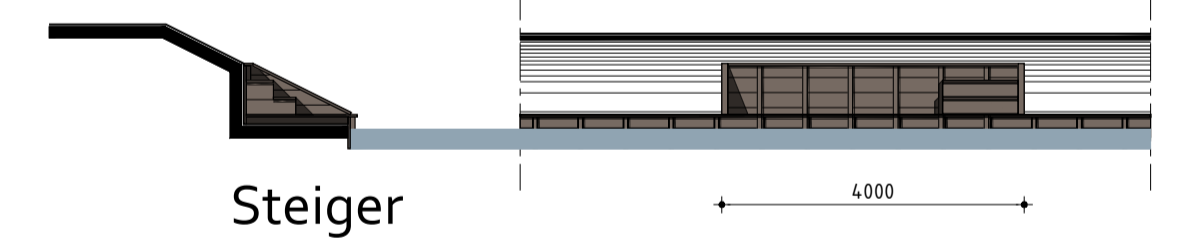

Begane grond
v.z.v. vloerverwarming exclusief berging

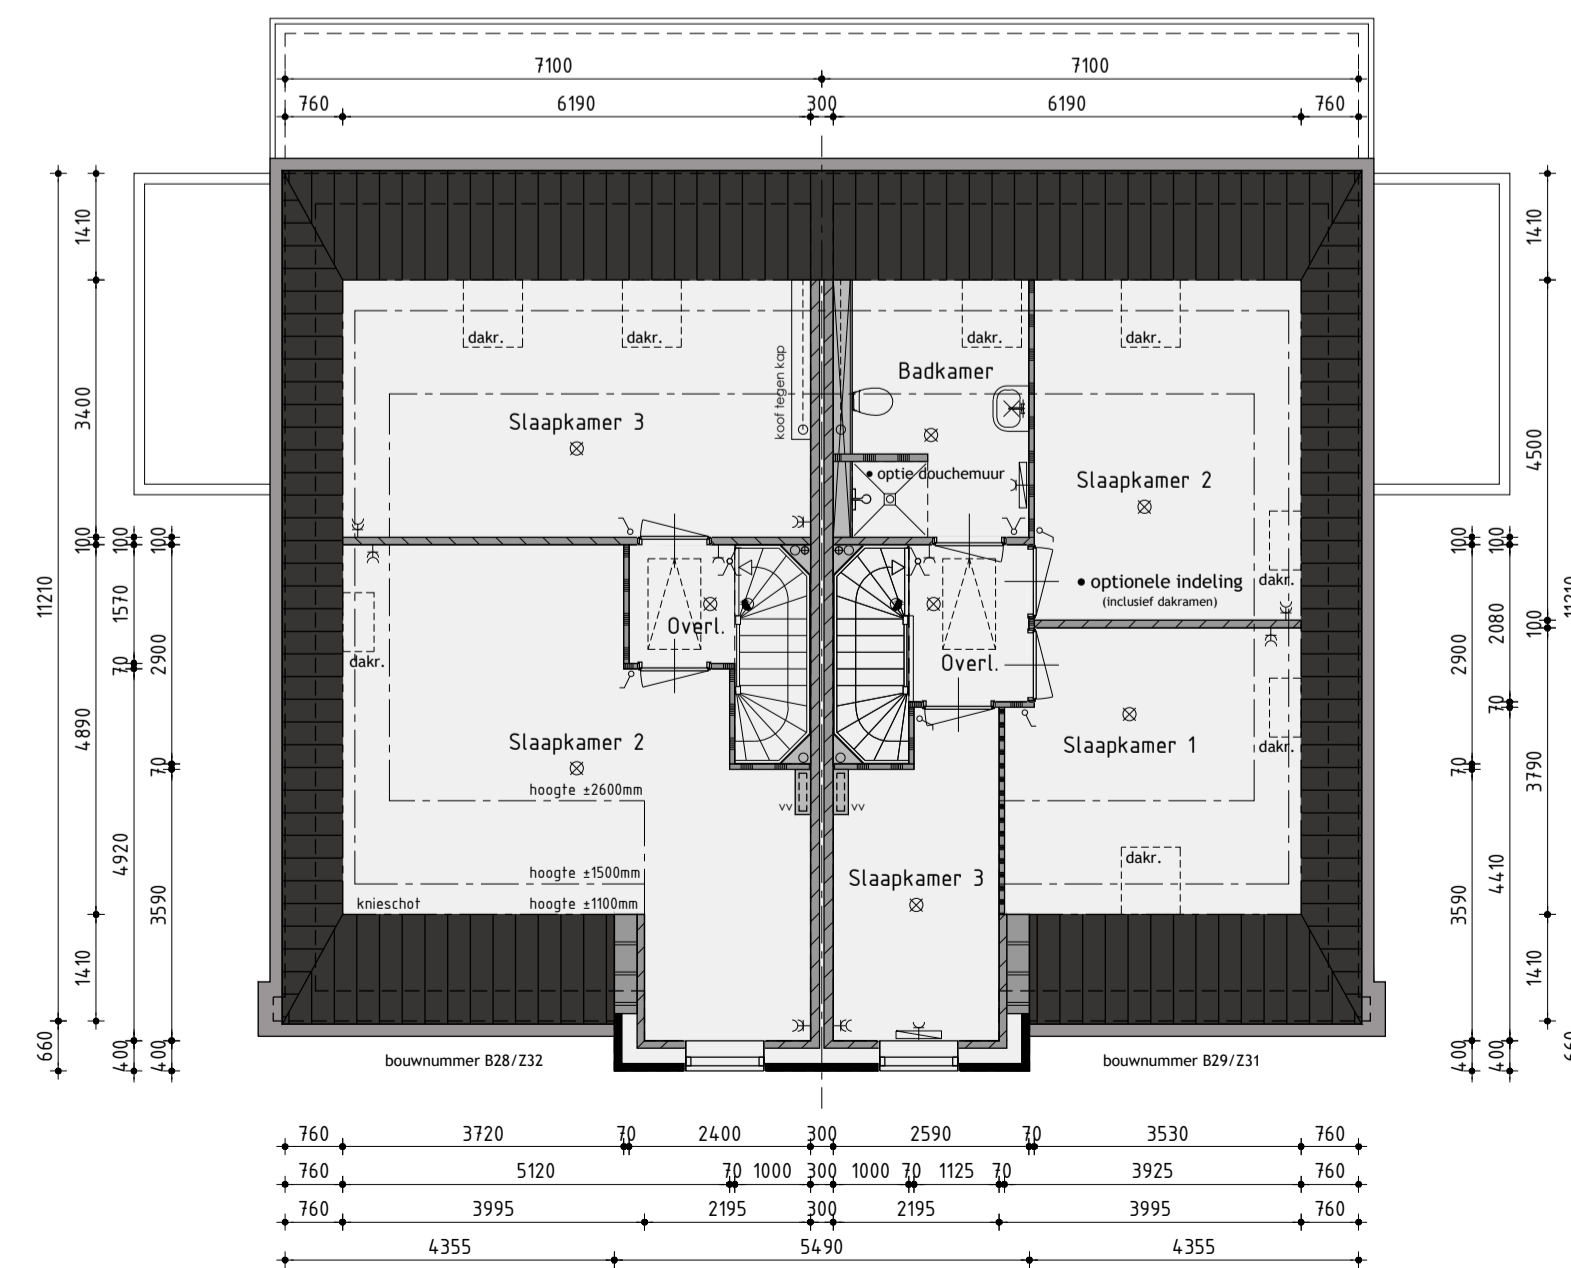

1ste Verdieping
v.z.v. vloerverwarming

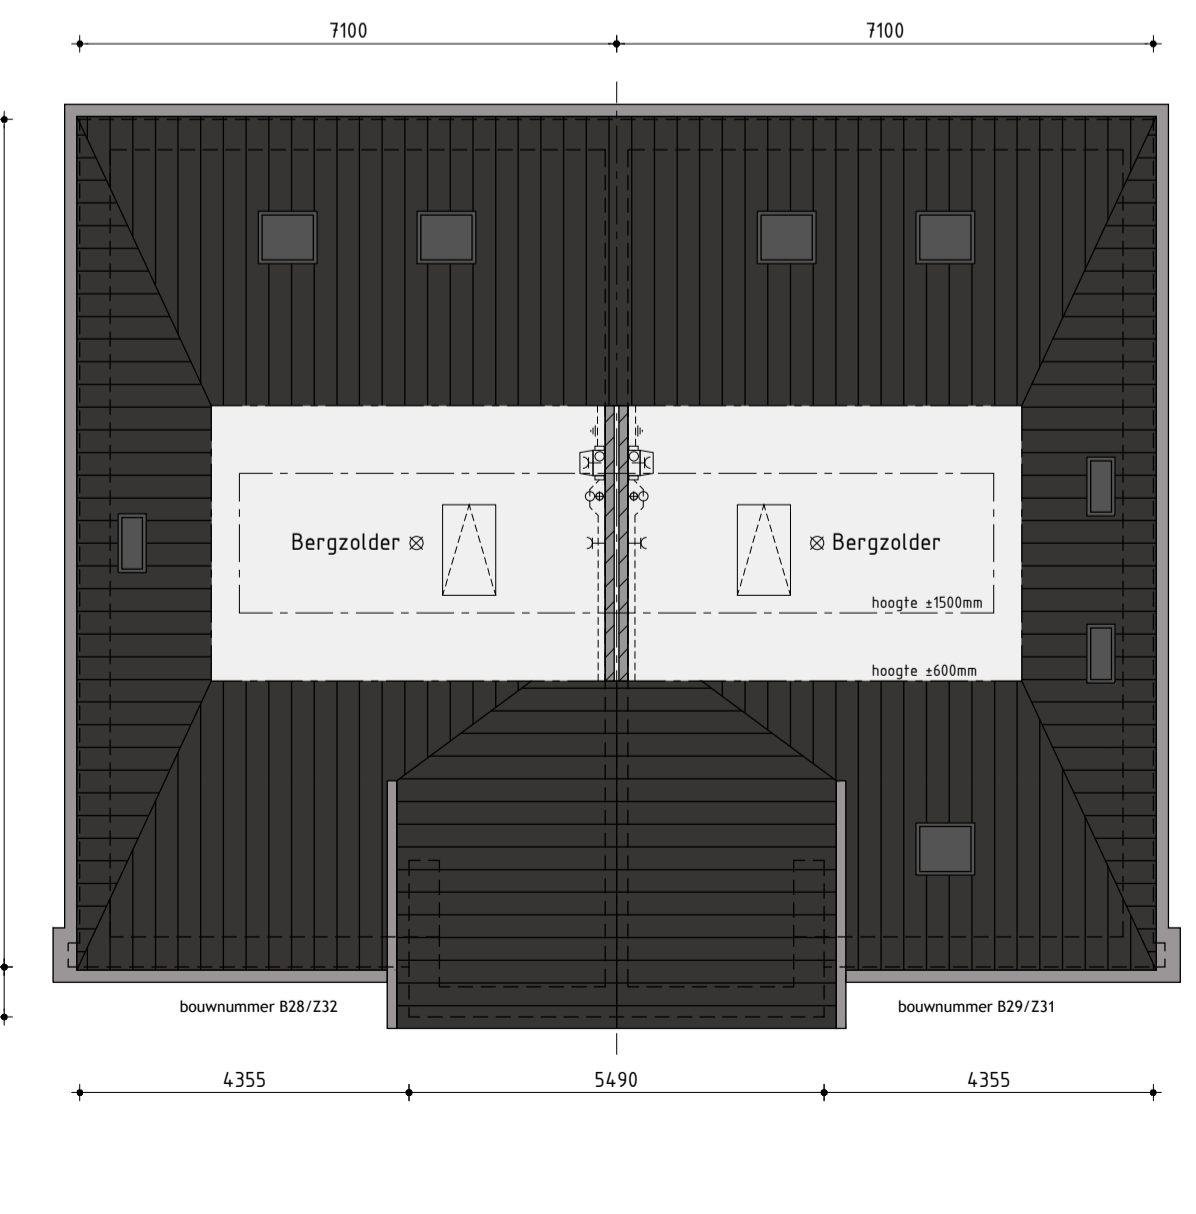

2de Verdieping

Ontwikkeling: **bpd** Amsterdam
 Realisatie en copersbegeleiding: **KUIN bv** De Tocht 5 1611 HT Bovenkarspel (0228) 51 13 13 info@kuinbv.nl

Bouwnummer B28/B29 en Z31/Z32 Tweekapper type TK2 Opties

Plan: Waterweide, eiland 5 te Grootebroek. Gemeente Stede Broec
 Bouwnummer B28/B29 en Z31/Z32
 Werknummer: 20370 Datum 1: 11-12-2020 Datum 7:
 Formaat: A1 Datum 2: 19-01-2021 Datum 8:
 Schaal: 1:100 Datum 3: Datum 9:
 Getekend: Roy Zwagemaker Datum 4: Datum 10:
 Datum 5: Datum 11:
 Datum 6: Datum 12:
 Bladnummer B-13.0