




bouwnummer B26/Z30 bouwnummer B27/Z29

Voorgevel



bouwnummer B27/Z29

Rechter zijgevel

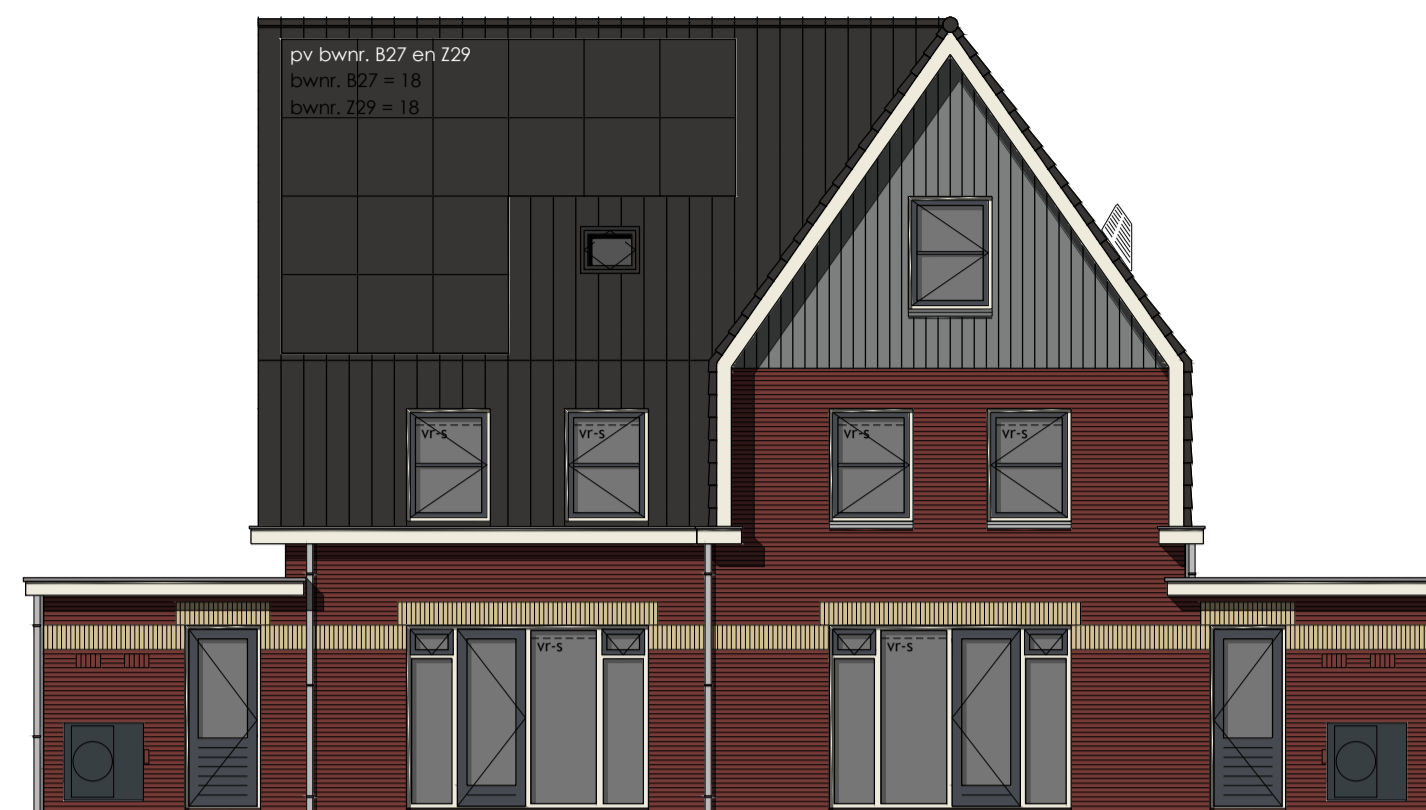

bouwnummer B26/Z30 bouwnummer B27/Z29

Achtergevel



bouwnummer B26/Z30

Linker zijgevel

Kleurenschema


Onderdelen	Materialen	Kleur
Gevelssteen	Baksteen	Paarsbruin genuanceerd
Siersteen	Baksteen	Geel genuanceerd
Gevelbekleding berging	Verzementdelen wood	Stofgrijs
Dak	Keramische pan	Antraciet
Kozijnen	Hardhout	Cremewit
Draaiende delen	Hardhout	Grafietgrijs
Voordeur	Samengesteld	Grafietgrijs
Roeden (op het glas)	Hardhout	Grafietgrijs
Stalen kanteldeur	Verzinkt staal	Grafietgrijs
Boeidelen	Paintpanel	Cremewit
Boeidelen berging	Paintpanel	Lichtgrijs
Reindsorplis	Beton	Natuur
Ondoorzichtig glas	Geëmailleerd glas	Blauwgrijs
Hemelwaterafvoer	PVC	Grijs
Ventilatieroosters	Aluminium	Blank geanodiseerd

Renvooi


- baksteen schoonwerk
- geïsoleerde achterconstructie v.z.v. gevelbekleding
- kalkzandsteen vuilwerk
- kalkzandsteen ankerloze woningscheidende spouwmuur
- lichte scheidingwand standaard gipsblokken
- lichte scheidingwand zware gipsblokkenblok
- houtskeletbouw

Renvooi


- plafondlichtaansluitpunt
- wandlichtaansluitpunt
- enkele schakelaar
- dubbele schakelaar
- wissel schakelaar
- enkele wandcontactdoos geaard
- dubbele wandcontactdoos geaard
- onbedrade leiding
- bedrade leiding
- thermostaat
- buitenkraan
- rookmelder
- opstelplaats voor wasautomaat
- opstelplaats voor wasdroger
- elektrische radiator (plaats en afmeting indicatief)
- bedrukker
- bel
- mechanische ventilatie-unit
- ventilatie-rooster
- ventilatie-rooster
- ventilatie-rooster in dakraam
- wand afzuigventiel mechanische ventilatie
- plafond afzuigventiel mechanische ventilatie
- plafond afzuigventiel pipventilator
- dakdoorvoer f.b.v. ventilatie
- warmtepomp binnen-unit (plaats en afmeting indicatief)
- warmtepomp buiten-unit (plaats en afmeting indicatief)
- verdeelunit f.b.v. vloerverwarming
- v.z.v. geëmailleerde beglazing
- v.z.v. matje/ondoorzichtige beglazing
- pv-panelen (afmeting, aantal en ligging indicatief)
- luik
- geïsoleerde vloerlук

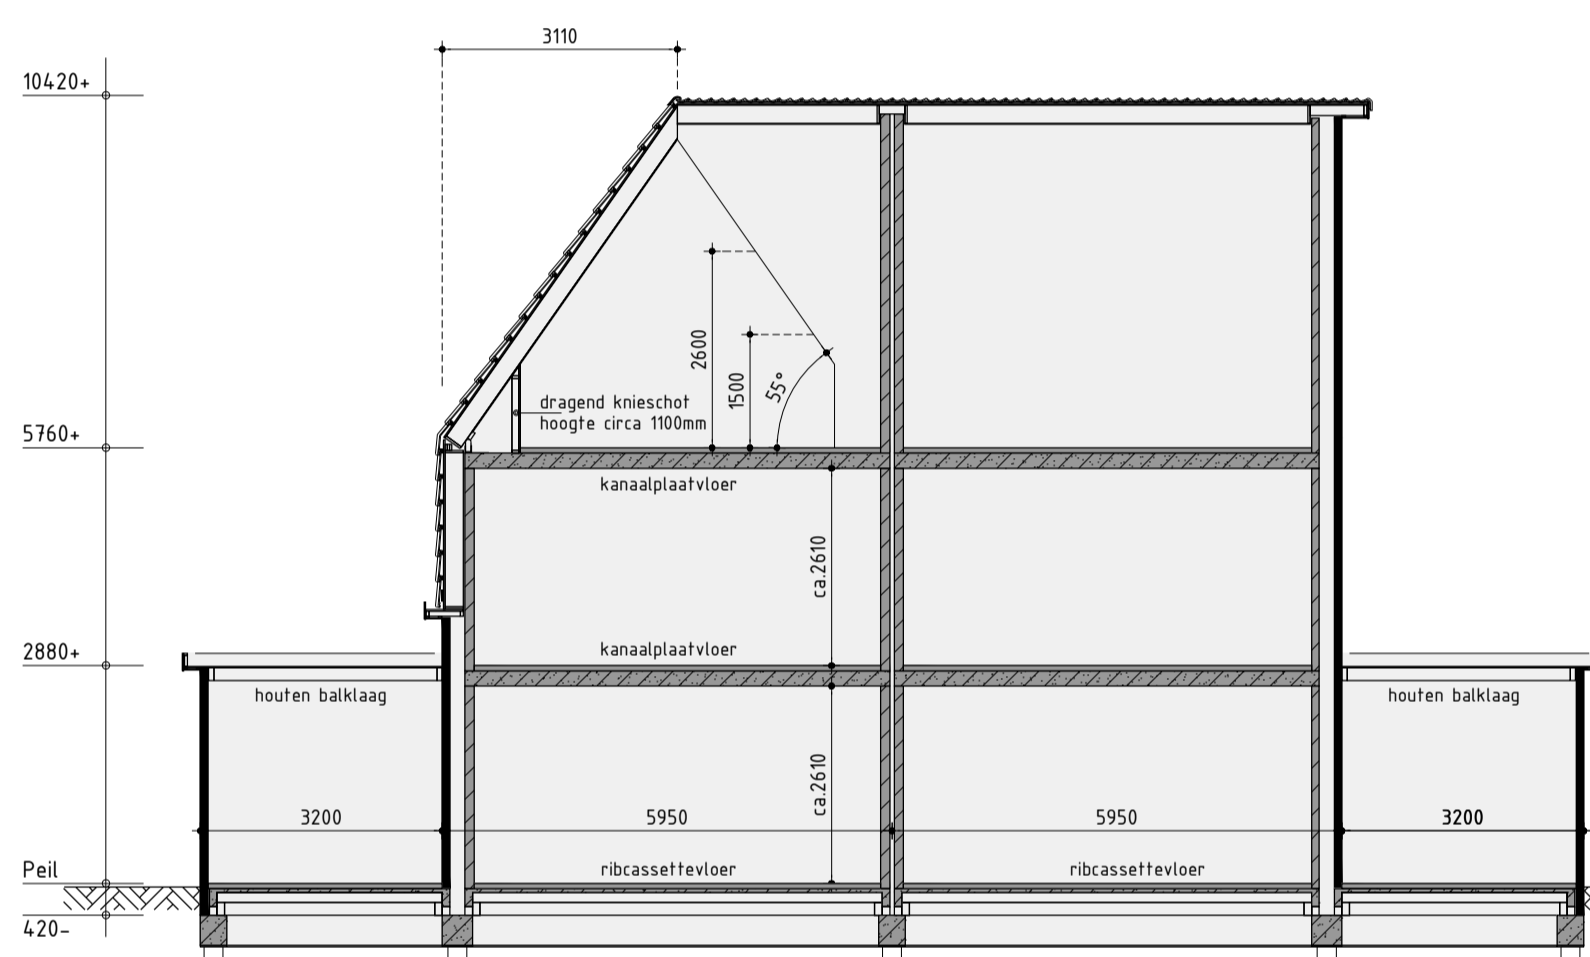

Principe doorsnede A-A

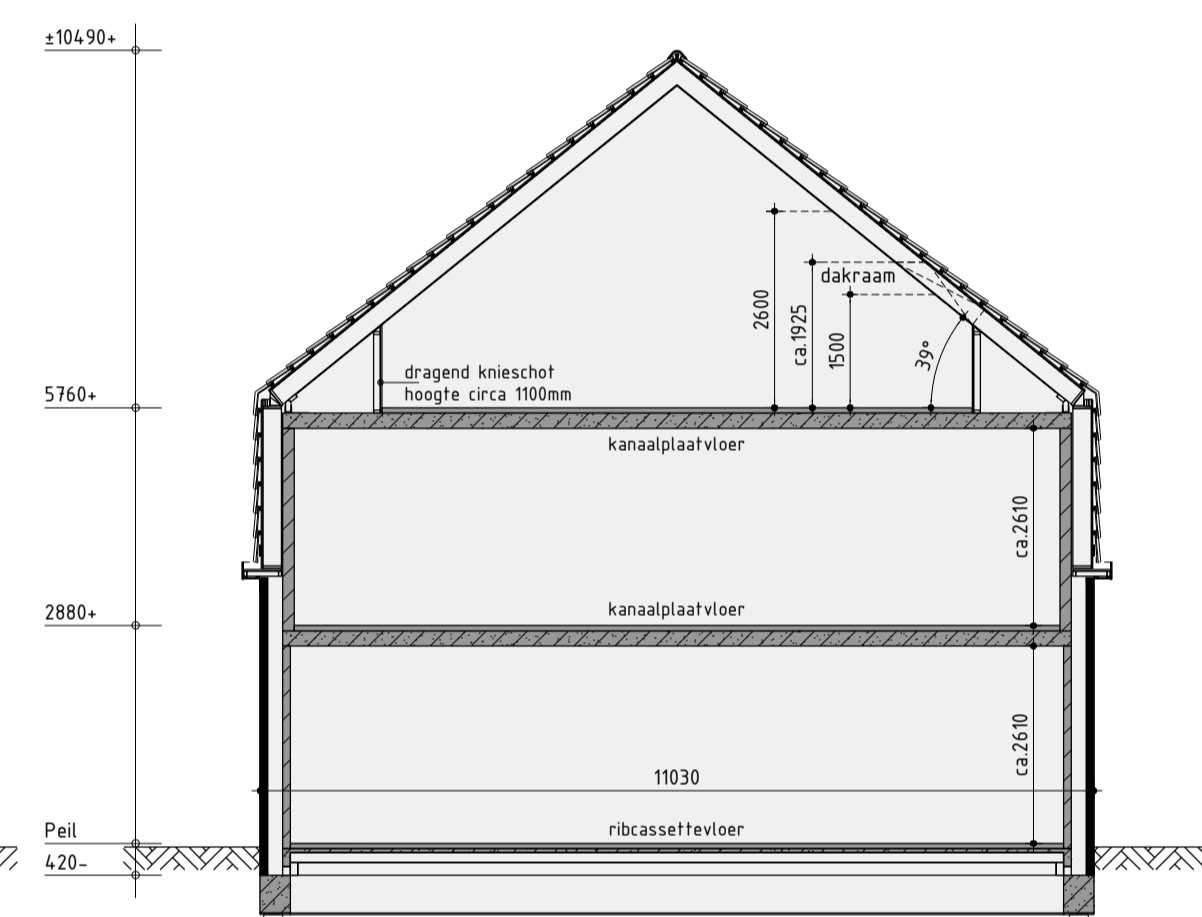

Principe doorsnede B-B

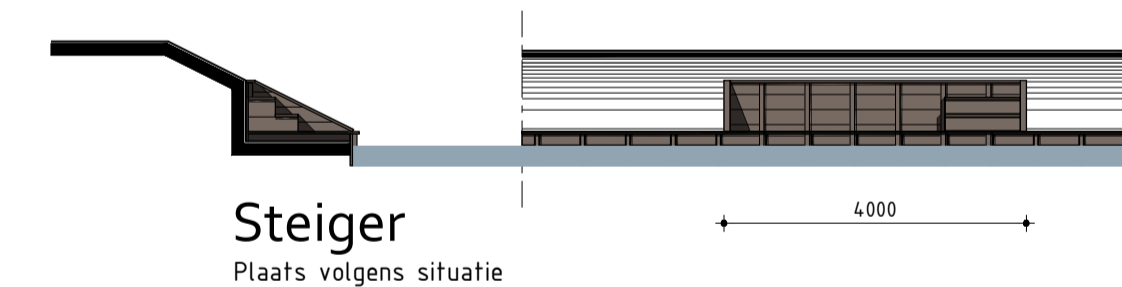


Steiger

Plaats volgens situatie




Begane grond

v.z.v. vloerverwarming exclusief berging

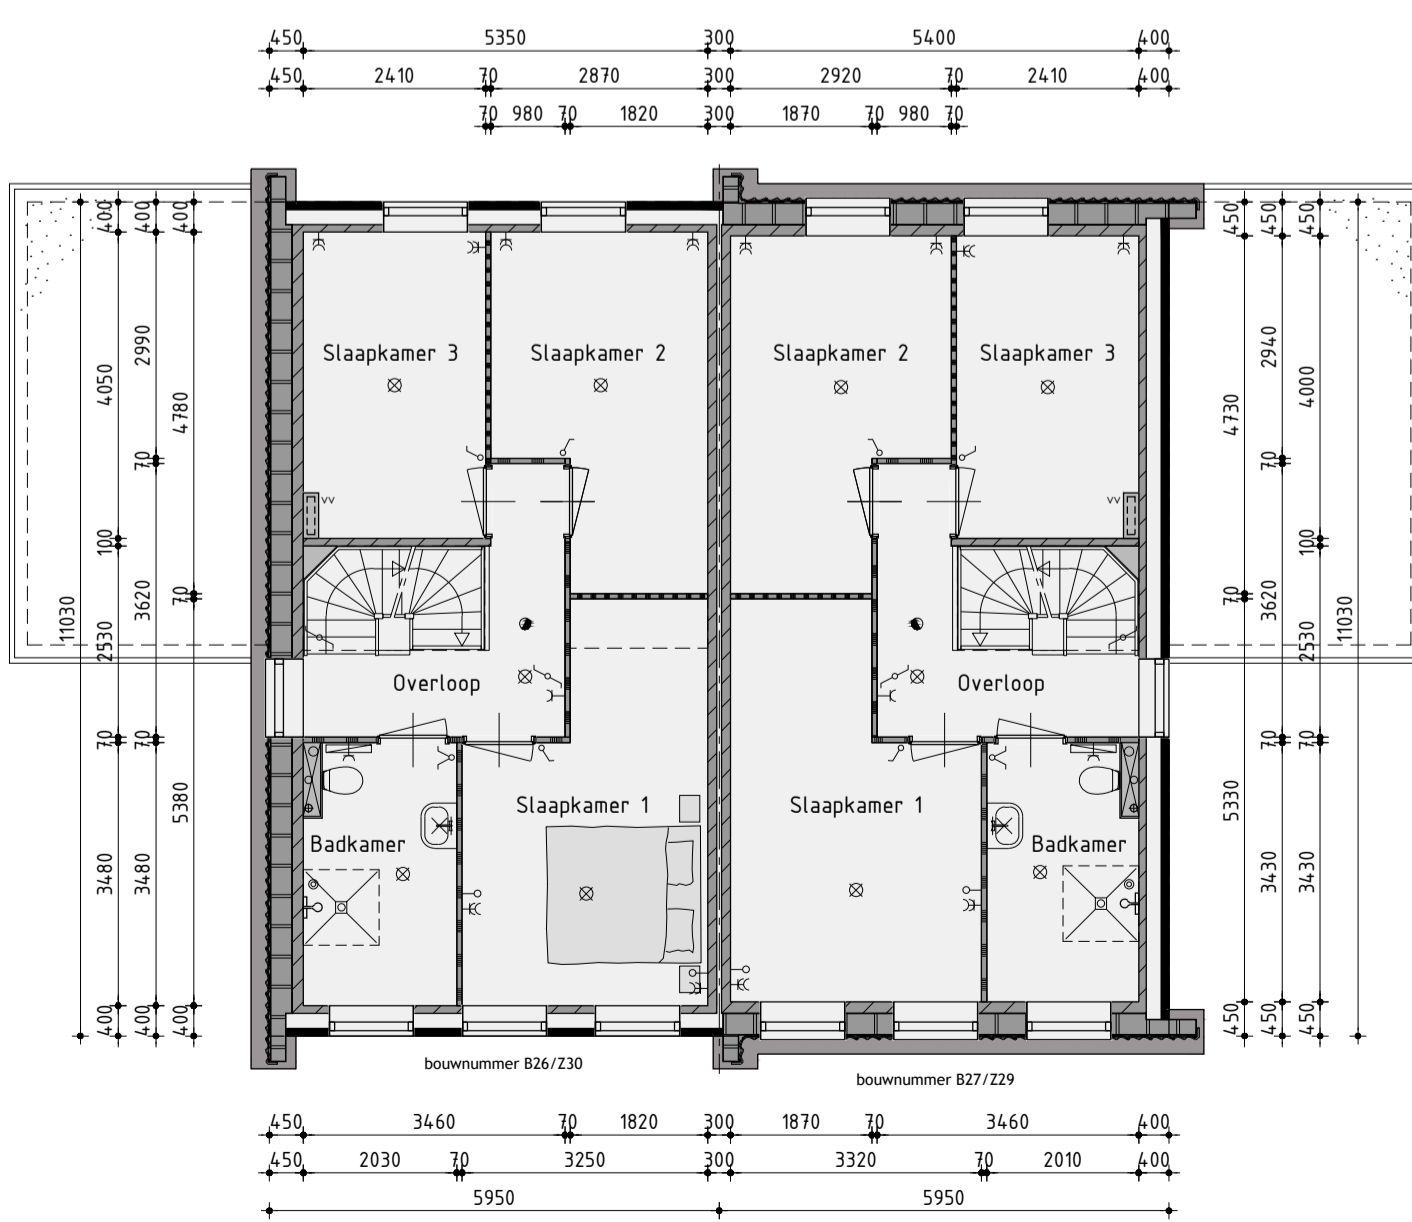

1ste Verdieping

v.z.v. vloerverwarming

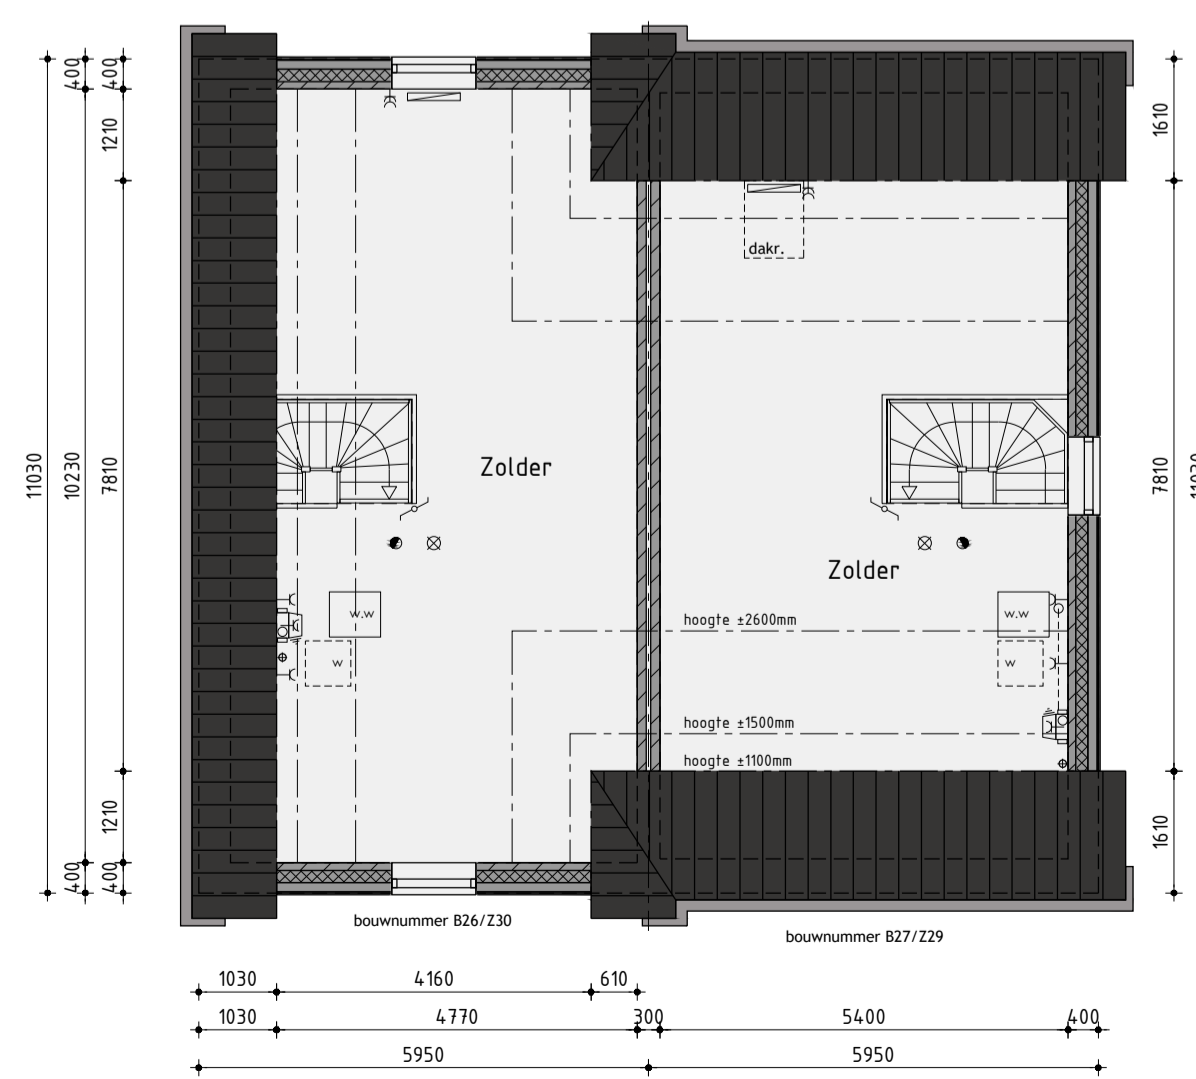

2de Verdieping

Ontwikkeling: **bpd** Amsterdam
 Realisatie en copersbegeleiding: **KUIN bv**
 De Tocht 5
 1611 HT Bovenkarspel
 (0)2281 51333
 info@kuinbv.nl

Bouwnummer B26/B27 en Z29/Z30
 Tweekapper type TK3

Plan: Waterweide, eiland 5 te Grootebroek. Gemeente Stede Broec
 Bouwnummer B26/B27 en Z29/Z30
 Werknummer: 20370 Datum 1: 24-09-2020 Datum 7: 05-02-2021
 Formaat: A1 Datum 2: 11-11-2020 Datum 8:
 Schaal: 1:100 Datum 3: 18-11-2020 Datum 9:
 Getekend: Roy Zwagemaker Datum 4: 20-11-2020 Datum 10:
 Datum 5: 11-12-2020 Datum 11:
 Datum 6: 19-01-2021 Datum 12:
 AANNEMINGSBEDRIJF **KUIN bv**
 Bladnummer B-14.1