


Voorgevel

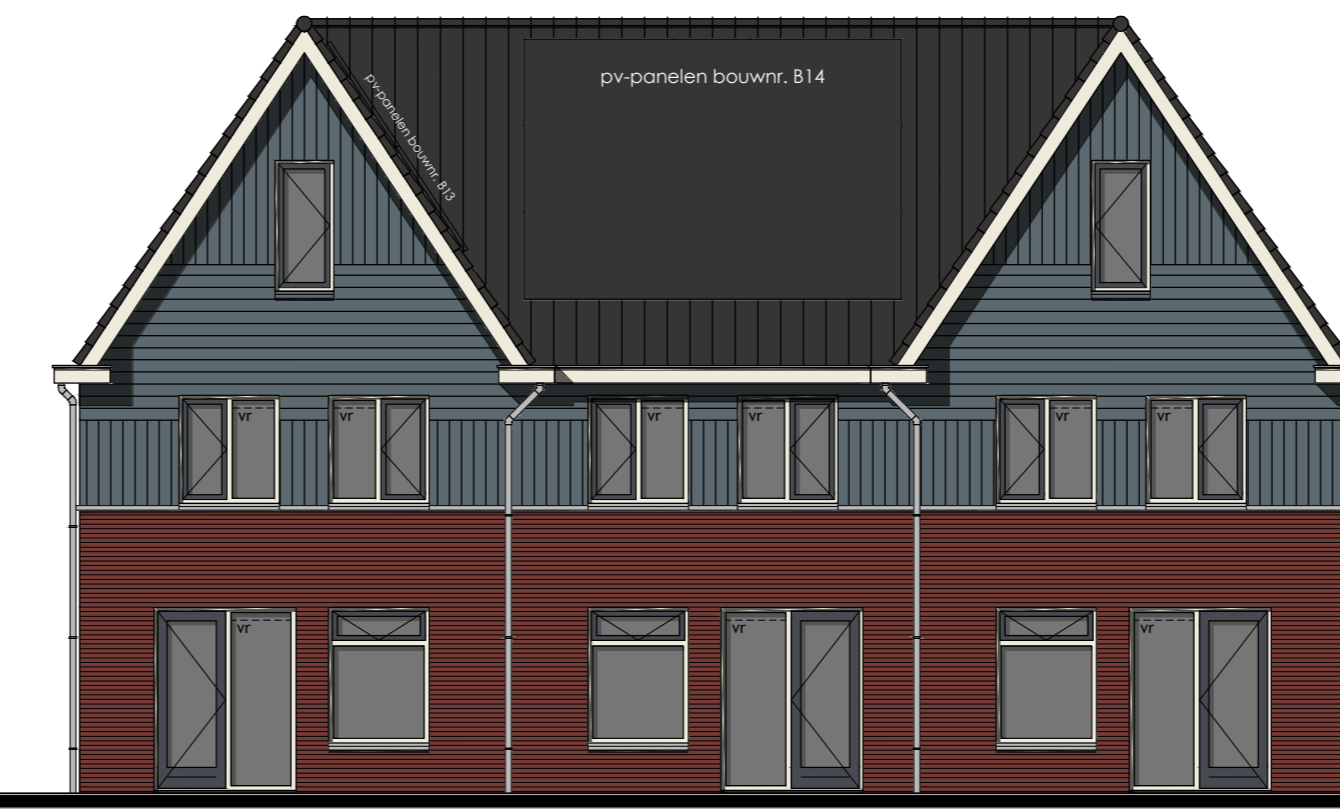

Rechter zijgevel



Achtergevel



Linker zijgevel

**Kleurenschema**

Onderdelen	Materialen	Kleur
Ervenstron	Baksteen	Panorobruin gemiddeld
Sterplateau entree	Baksteen, geglazuurd	Blauw/groen
Gevelbekleding verticaal	Vezelcementdelen wood	Grijsblauw
Gevelbekleding horizontaal	Vezelcementdelen wood	Grijsblauw
Dak	Keramische pan	Afstracat
Kozijnen	Hardhout	Onroest
Braaende delen	Hardhout	Grafietgrijs
Buitedeuren	Saunagsteld / Hardhout	Grafietgrijs
Roeden bij het glas	Hardhout	Grafietgrijs
Bouddelen	Plaatstaal	Onroest
Raandorpels 1 p.v. metaalwerk	Bron	Natuur/grijs
Raandorpels 1 p.v. gevelbekleding	Aluminium	Grijsblauw
Kozelmen overkapping	Staal, verzink gepoedercoat	Bruinbeige
Bouddelen overkapping	Bekleder	Bruinbeige
Dakrandafwerking overkapping	Aluminium trim	Grijs
Hemelwaterafvoer	PVC	Grijs
Ventilatorroosters	Aluminium	Biank geandiseerd
Tuinberging	Vezelstaal staalhout	Grijsblauw
Dakrandafwerking tuinberging	Aluminium trim	Grijsblauw
Kozijnen en deur tuinberging	Hardhout	Grijsblauw
Poort	Hout	Grijsblauw

**Renvooi**

- █ baksteen schoorwerk
- █ geïsoleerde achterconstructie v.z.v. gevelbekleding
- █ kalkzandsteen vuurwerk
- █ kalkzandsteen akoestische wandscheidende spouwmuur
- █ lichte scheidingswand standaard opsblokken
- █ lichte scheidingswand zware opsblokken
- █ houtskoolblow

**Renvooi**


- ⊕ plafondlichtaanlooppunt
- ⊕ wandlichtaanlooppunt
- ⊕ enkele schakelaar
- ⊕ dubbele schakelaar
- ⊕ wissel schakelaar
- ⊕ enkele wandcontactdoos geaard
- ⊕ dubbele wandcontactdoos geaard
- ⊕ onbedrade leiding
- ⊕ bedrade leiding
- ⊕ themostaat
- ⊕ burellekaan
- ⊕ rookmelder
- ⊕ apparatuur voor vuistafzuig
- ⊕ optischluis voor wasdroger
- ⊕ elektrische radiator (plaats en afmeting indicatief)
- ⊕ bedrukker
- ⊕ de
- ⊕ mechanische ventilatie-eenheid
- ⊕ ventilatorrooster
- ⊕ wand afzuigventiel mechanische ventilatie
- ⊕ plafond afzuigventiel mechanische ventilatie
- ⊕ plafond afzuigventiel pijpventilator
- ⊕ dakdoorvoer t.b.v. ventilatie
- ⊕ warmtepomp binnen-eenheid (plaats en afmeting indicatief)
- ⊕ warmtepomp buiten-eenheid (plaats en afmeting indicatief)
- ⊕ verdeluif t.b.v. vloerverwarming
- ⊕ v.z.v. gemiddelde begazing
- ⊕ v.z.v. maximaal bereik begazing
- ⊕ pv-panelen (afmeting, aantal en ligging indicatief)
- ⊕ luik
- ⊕ geïsoleerde vloertuk




Tuinberging bouwnummer 13/14  
Plaats volgens situatie

Tuinberging bouwnummer 15  
Plaats volgens situatie



Voorgevel Rechter zijgevel Achtergevel Linker zijgevel

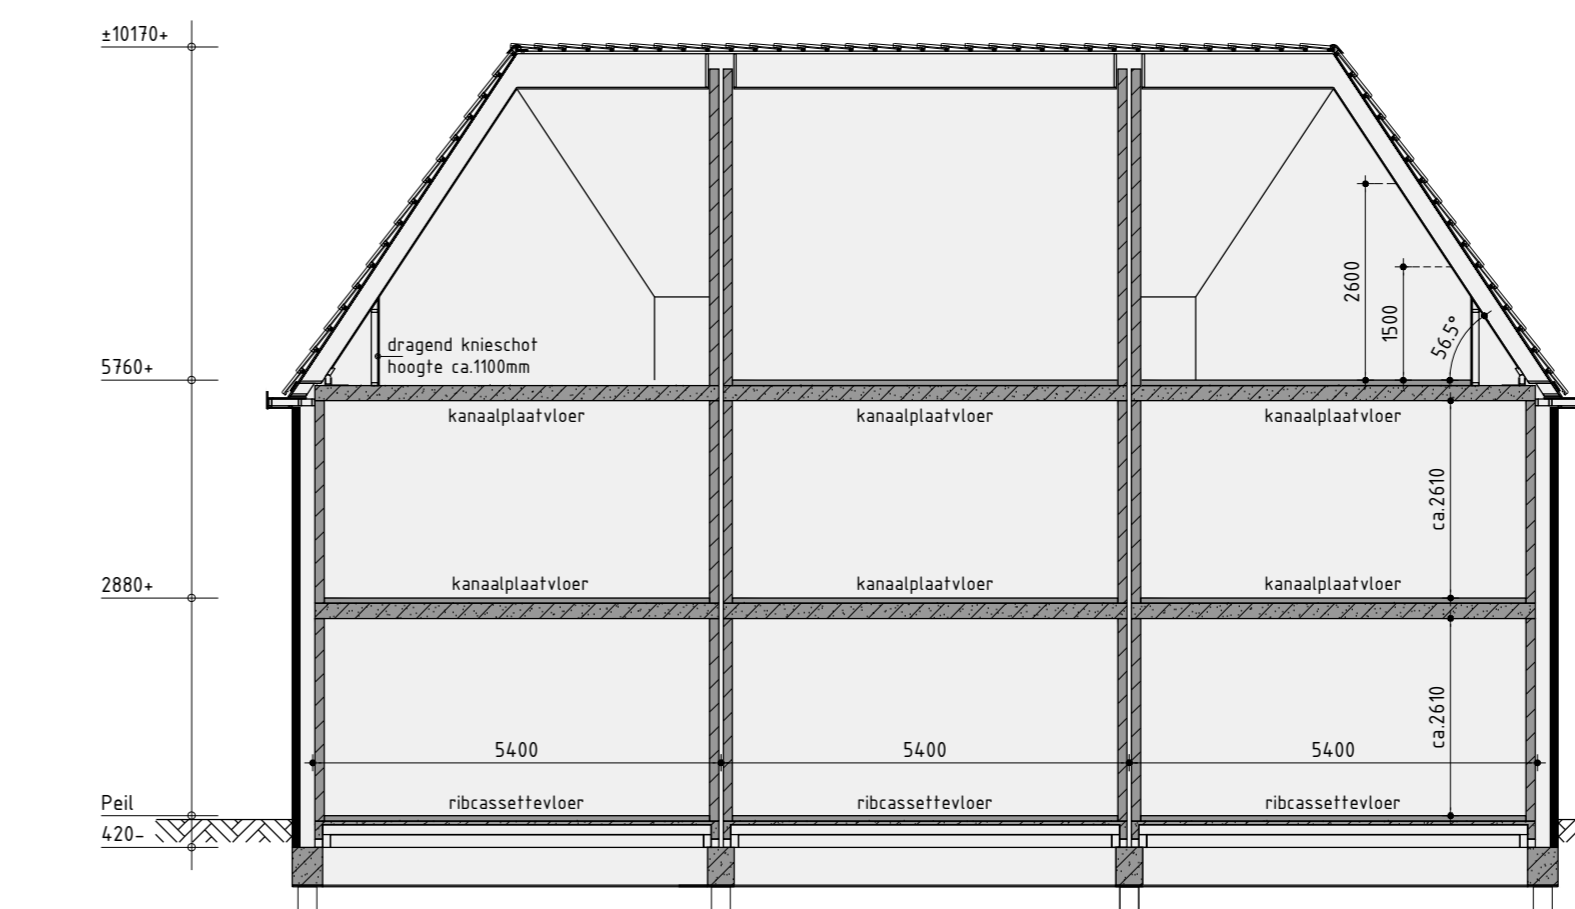

Principe doorsnede A-A

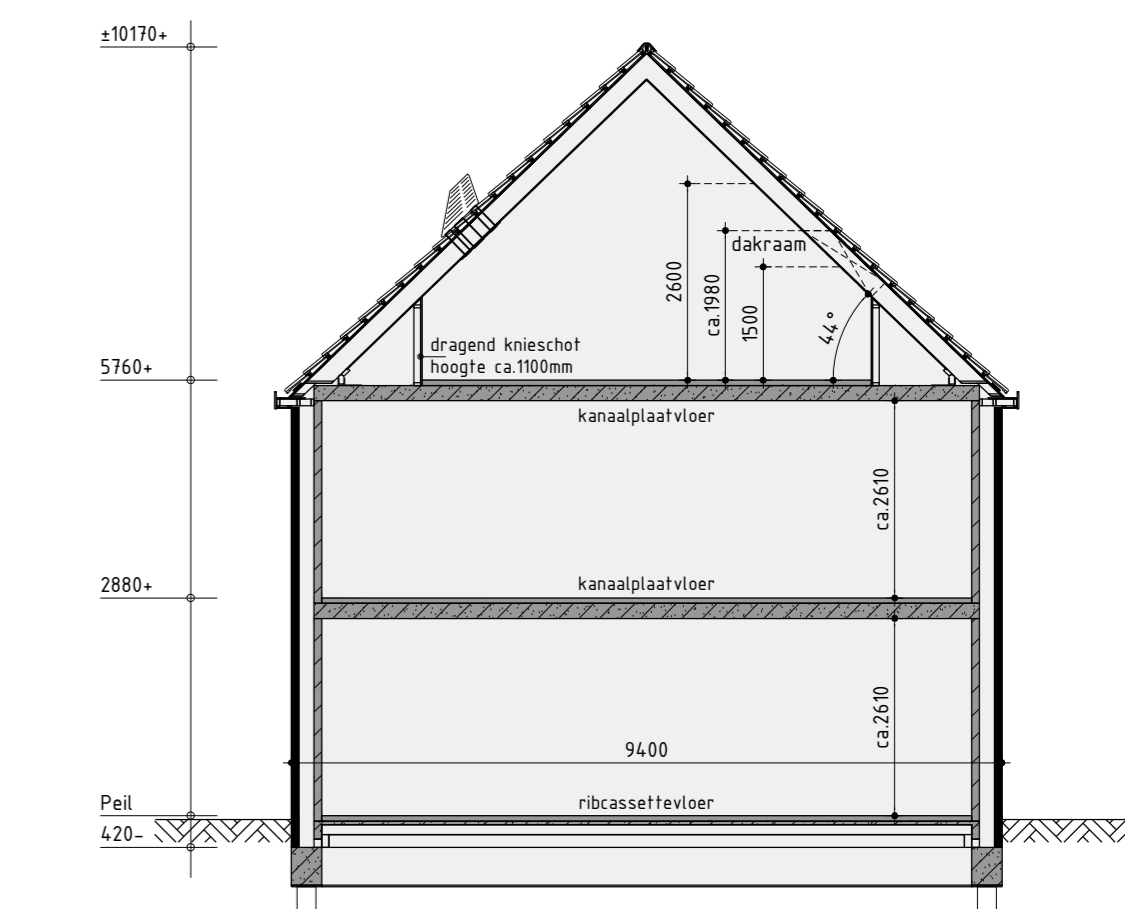


Principe doorsnede B-B

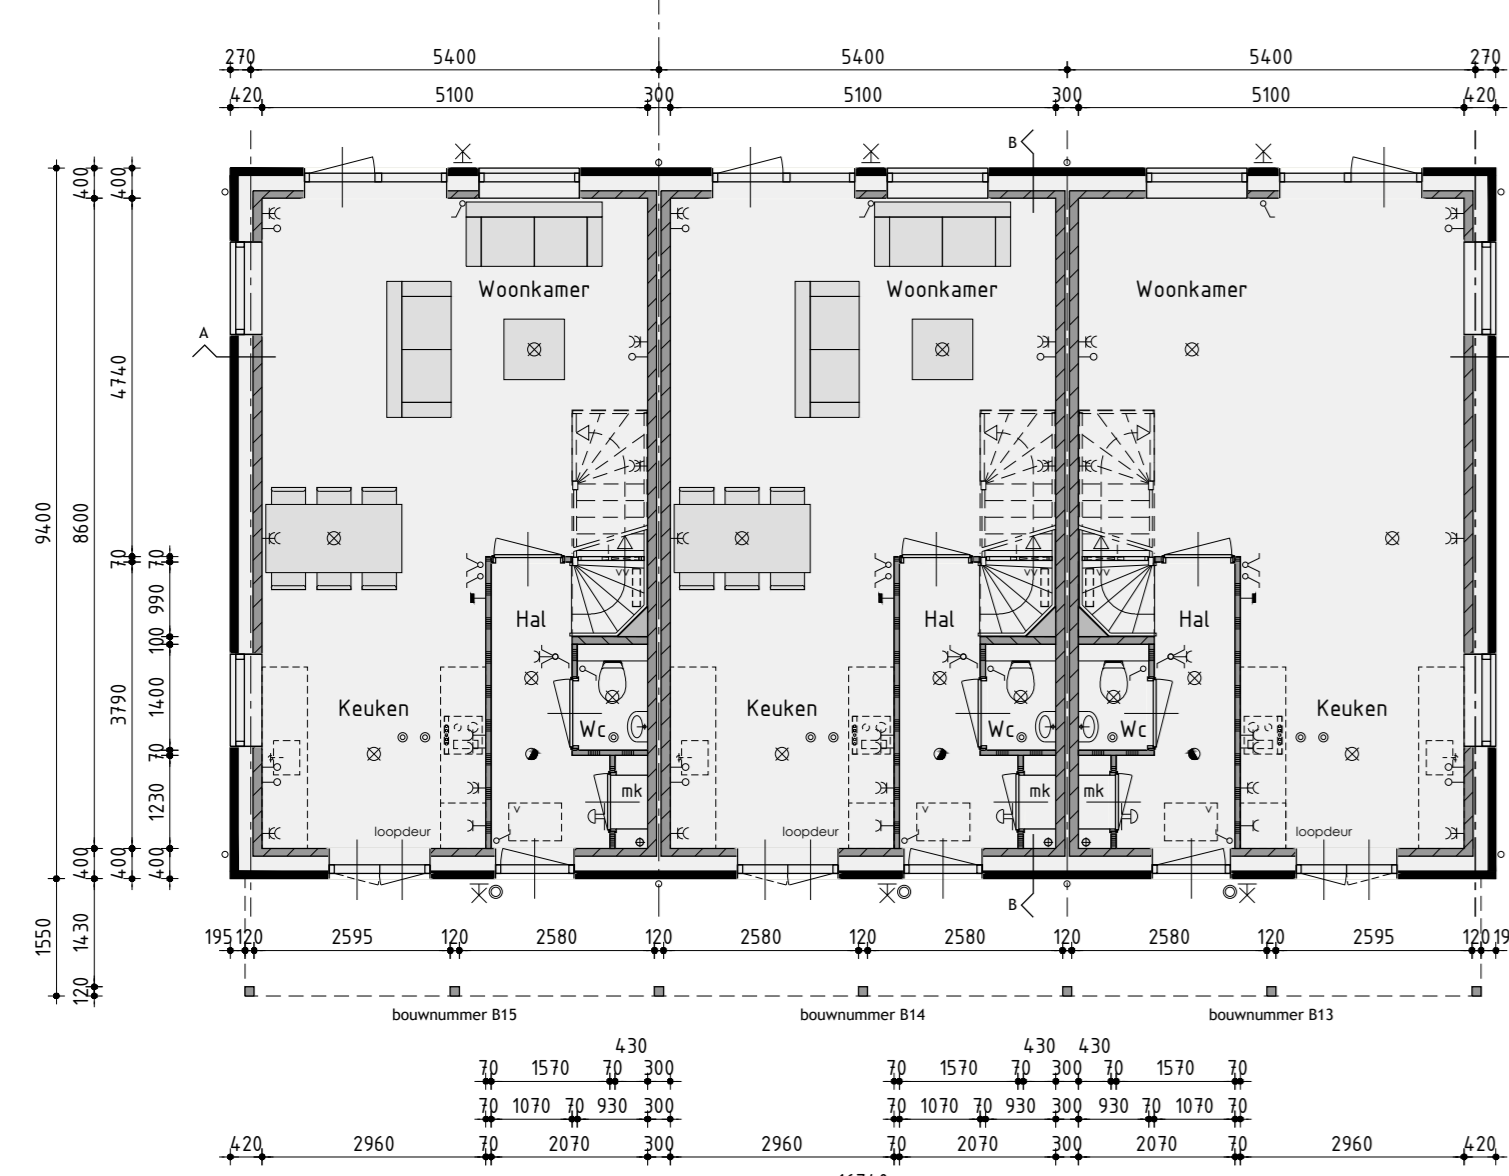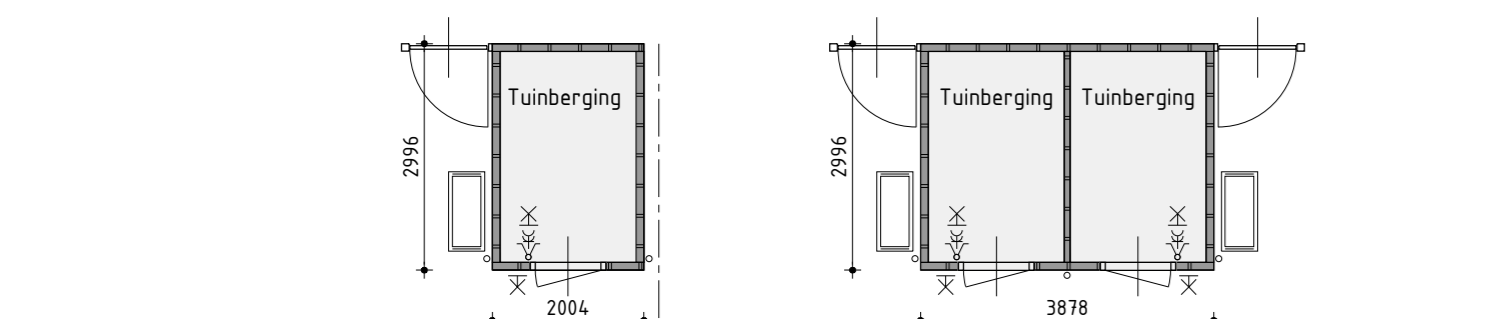


Begane grond

v.z.v. vloerverwarming

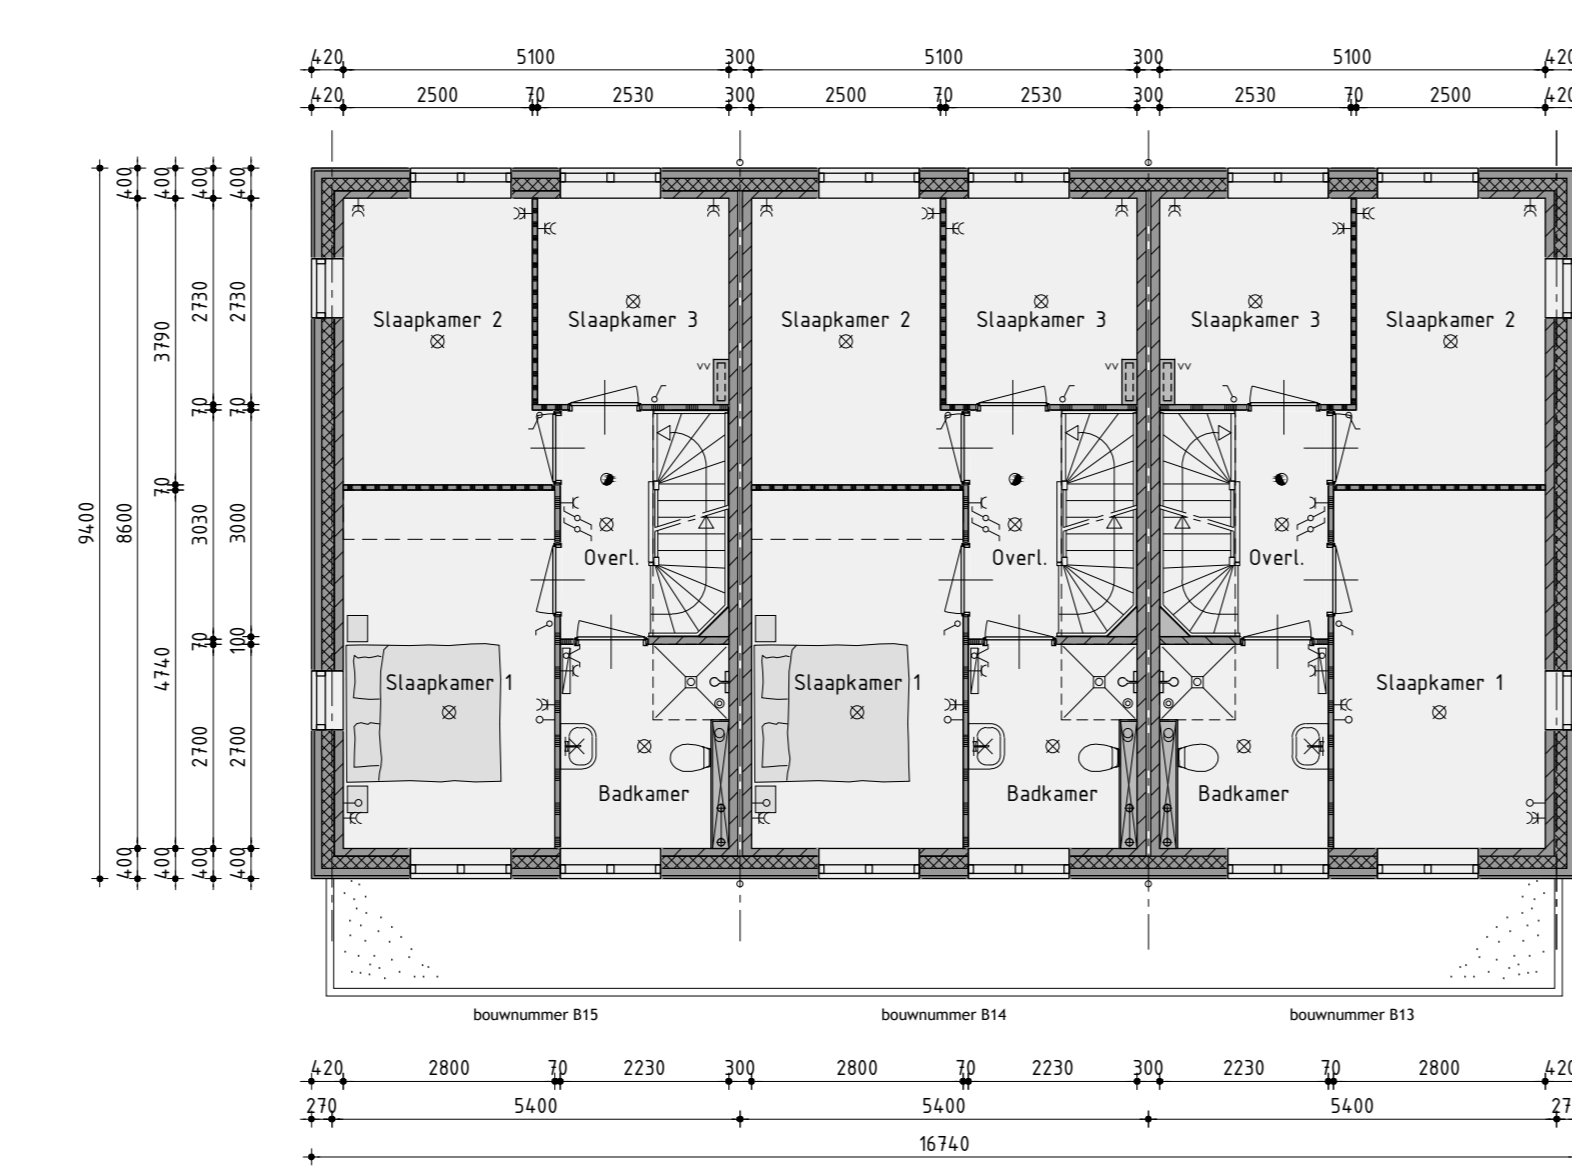

1ste Verdieping

v.z.v. vloerverwarming

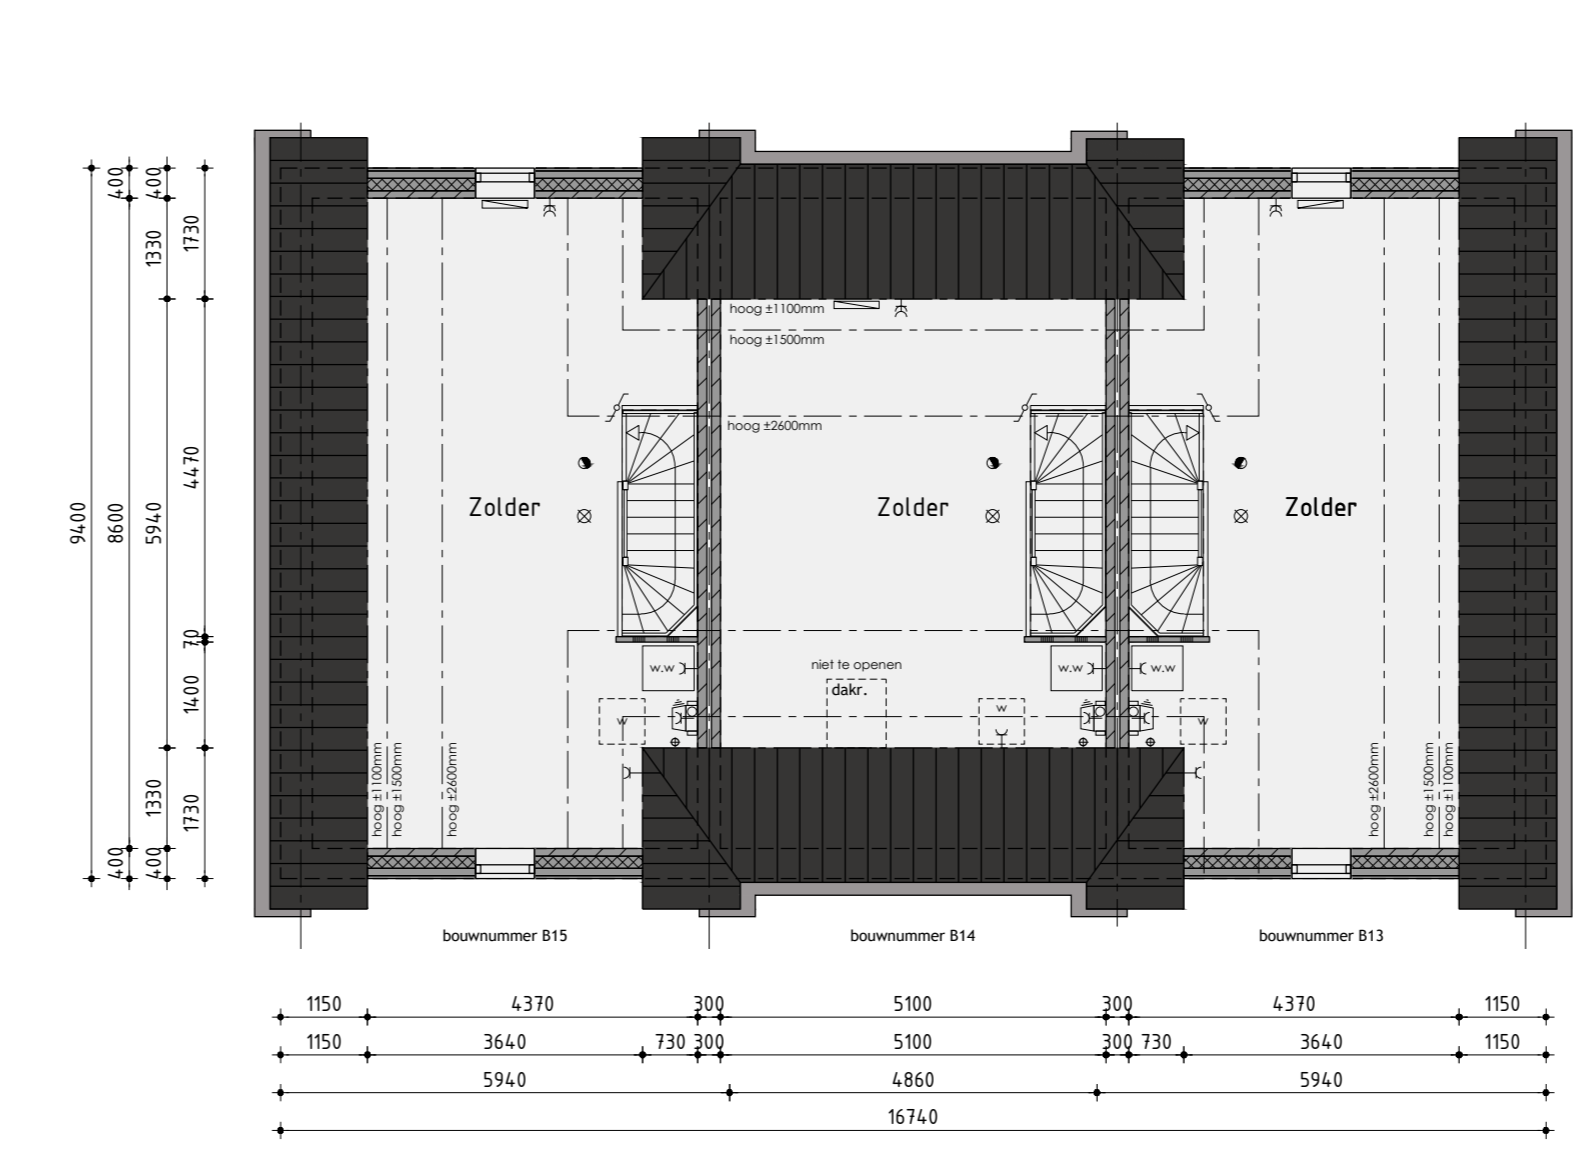

2de Verdieping

Ontwikkeling: bpd Amsterdam
   
 Realisatie en kopersbegeleiding: KUIN bv
   
 De Tocht 5, 1651 HT Bovenkamp, 020 281 51 13 13, info@kuin.nl

**Bouwnummer B13 t/m B15**  
**Rijwoningen type RW4**  
 Plan: Waterwede, eiland 5 te Grootebroek, Gemeente Stede Broec, Bouwnummer B13 t/m B15

Werknummer: 2020	Datum 1: 24-09-2020	Datum 7:
Formaat: A4	Datum 2: 11-11-2020	Datum 8:
Schaal: 1:100	Datum 3: 10-12-2020	Datum 9:
Getekend: Roy Zwagemaker	Datum 4: 11-12-2020	Datum 10:
	Datum 5: 07-01-2021	Datum 11:
	Datum 6: 19-01-2021	Datum 12:

KUIN bv

Bladnummer B-03.1