




Voorgevel



Rechter zijgevel



Achtergevel

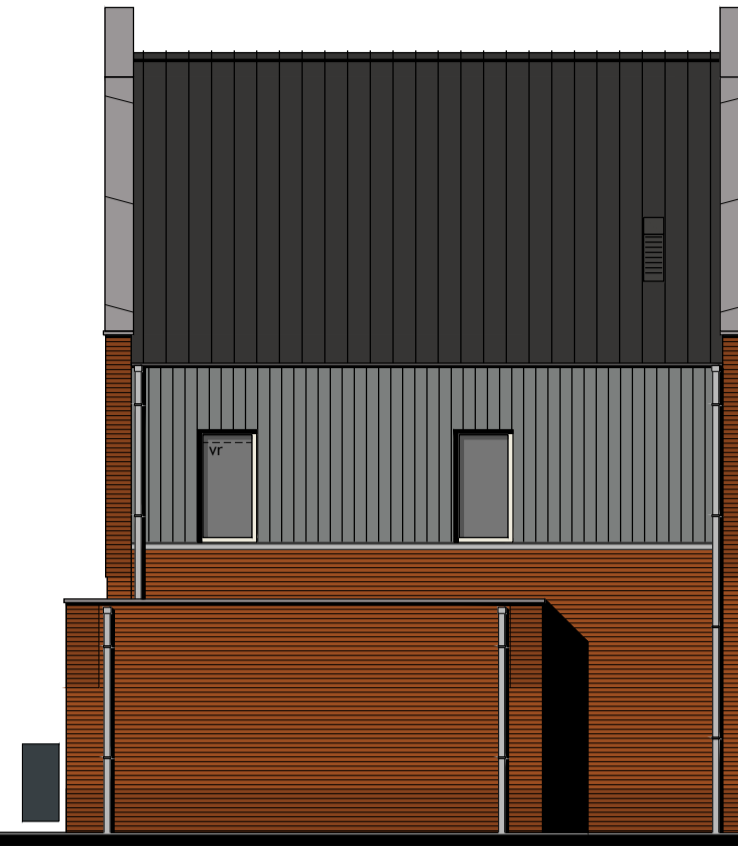

Linker zijgevel

Kleurenschema


Onderdelen	Materialen	Kleur
Gevelsteen	Baksteen	Oranje-rood geunanceerd
Plintsteen	Baksteen	Oranje-bruin geunanceerd
Siersteen	Baksteen	Geel
Siersteen	Baksteen	Zwart
Gevelbekleding	Vezelcementdelen wood	Stofgrijs
Raamdorpels	Beton	Grijs/Naturel
Dak	Keramische pan	Antraciet
Dakrandafwerking topgevel	Zink	Naturel
Kozijnen	Hardhout	Cremerwit
Draaiende delen	Hardhout	Grafietgrijs
Voordeur	Samengesteld	Grafietgrijs
Sjalie kanteldeur	Verzinkt staal	Grafietgrijs
Bosidelen	Paintpanel	Cremerwit
Lufafels	Paintpanel	Lichtgrijs
Hemelwaterafvoer	PVC	Grijs
Ventilatieroosters	Aluminium	Blank geanodiseerd

Renvooi


- baksteen schoonwerk
- geïsoleerde achterconstructie v.z.v. gevelbekleding
- kalkzandsteen vulwerk
- kalkzandsteen ankerloze woningscheidende spouwmuur
- lichte scheidingswand standaard gipsblokken
- lichte scheidingswand zware gipsblokken
- houtskeletbouw

Renvooi

- plafondlichtaansluitpunt
- wandlichtaansluitpunt
- enkele schakelaar
- dubbele schakelaar
- wissel schakelaar
- enkele wandcontactdoos geaard
- dubbele wandcontactdoos geaard
- onbedrade leiding
- bedrade leiding
- thermostat
- buitenkraan
- rookmelder
- opstelplaats voor wasautomaat
- opstelplaats voor wasdroger
- elektrische radiator (plaats en afmeting indicatief)
- bedrukker
- bel
- mechanische ventilatie-unit
- ventilatie-rooster
- ventilatie-rooster
- ventilatie-rooster in dakraam
- wand afzuigventiel mechanische ventilatie
- plafond afzuigventiel mechanische ventilatie
- plafond afzuigventiel pijpventilator
- dakdoorvoer t.b.v. ventilatie
- warmtepomp binnen-unit (plaats en afmeting indicatief)
- warmtepomp buiten-unit (plaats en afmeting indicatief)
- verdeelunit t.b.v. vloerverwarming
- v.z.v. geïsoleerde beglazing
- v.z.v. matre/ondoorzichtige beglazing
- pv-panelen (afmeting, aantal en ligging indicatief)
- luik
- geïsoleerde vloerluik

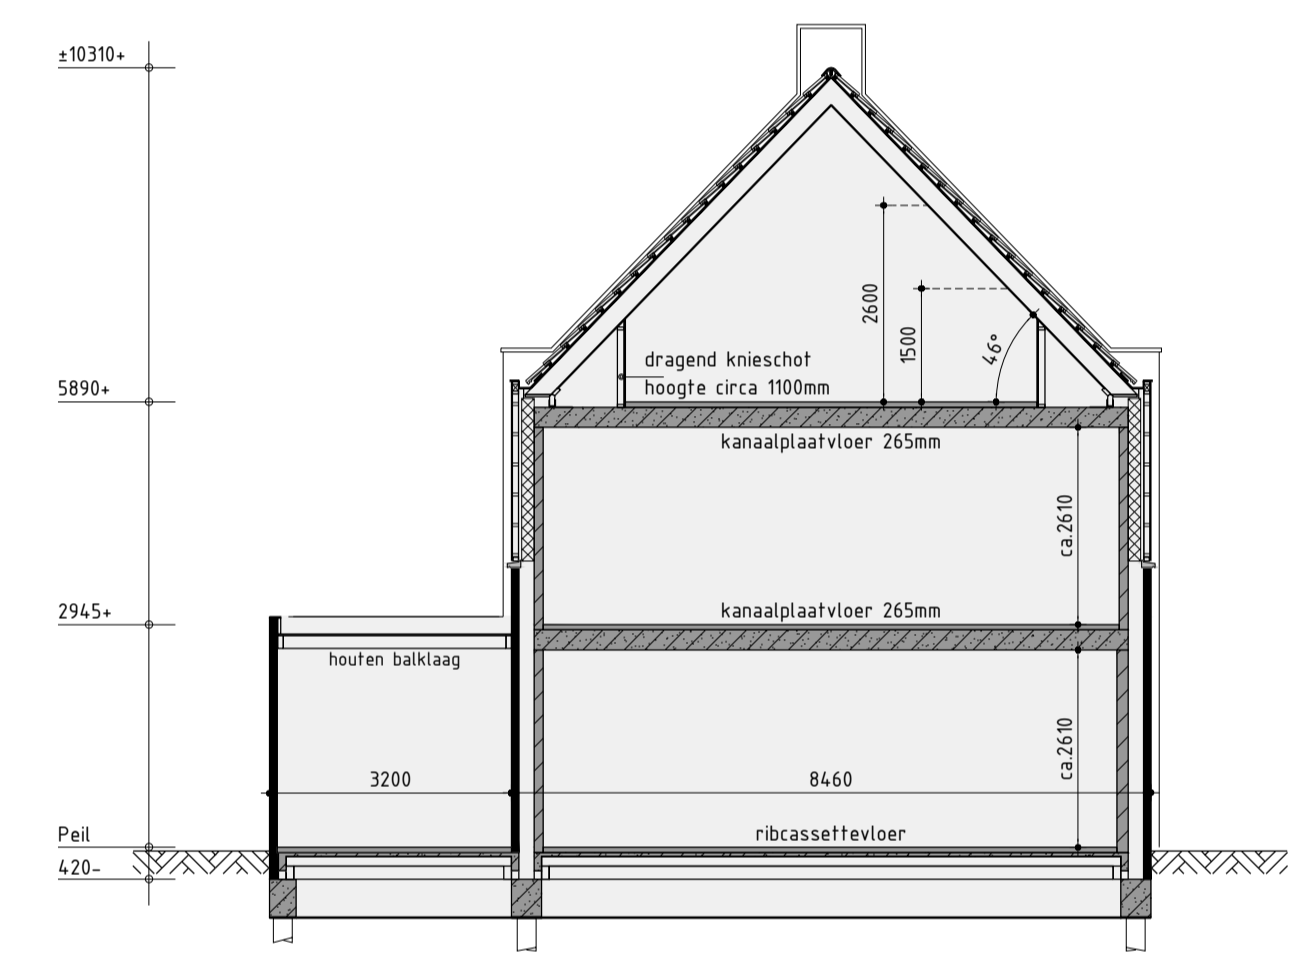


Principe doorsnede A-A

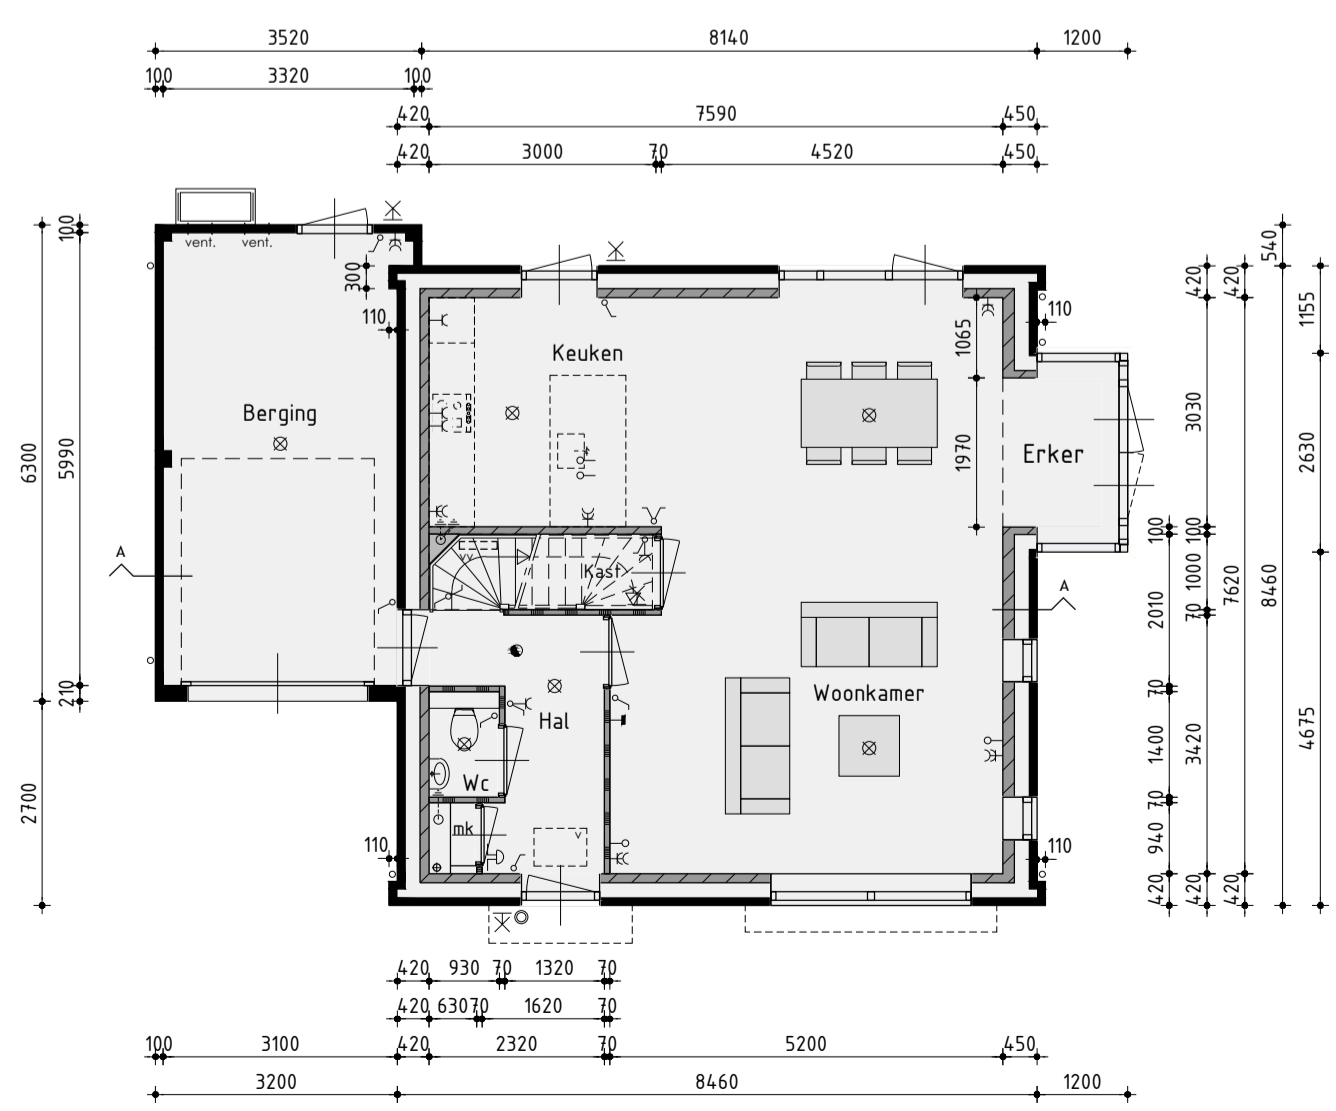


Begane grond

v.z.v. vloerverwarming exclusief berging

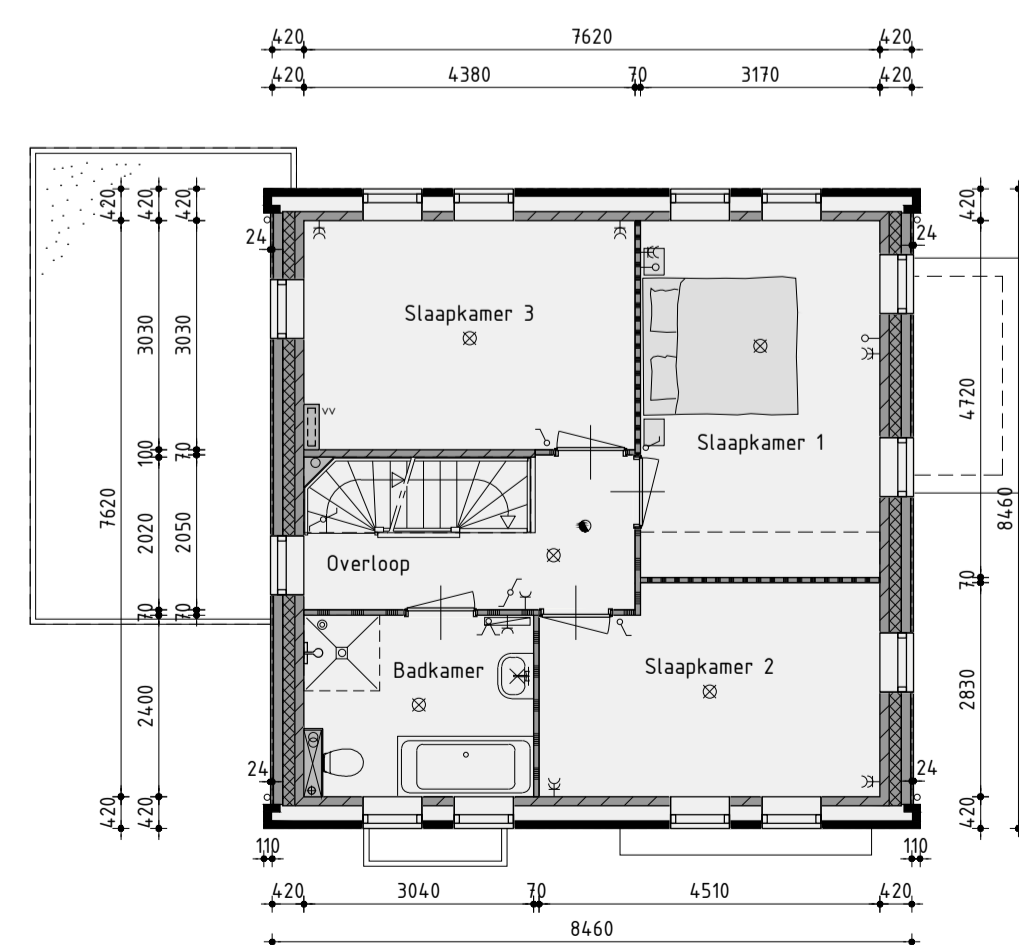

1ste Verdieping

v.z.v. vloerverwarming

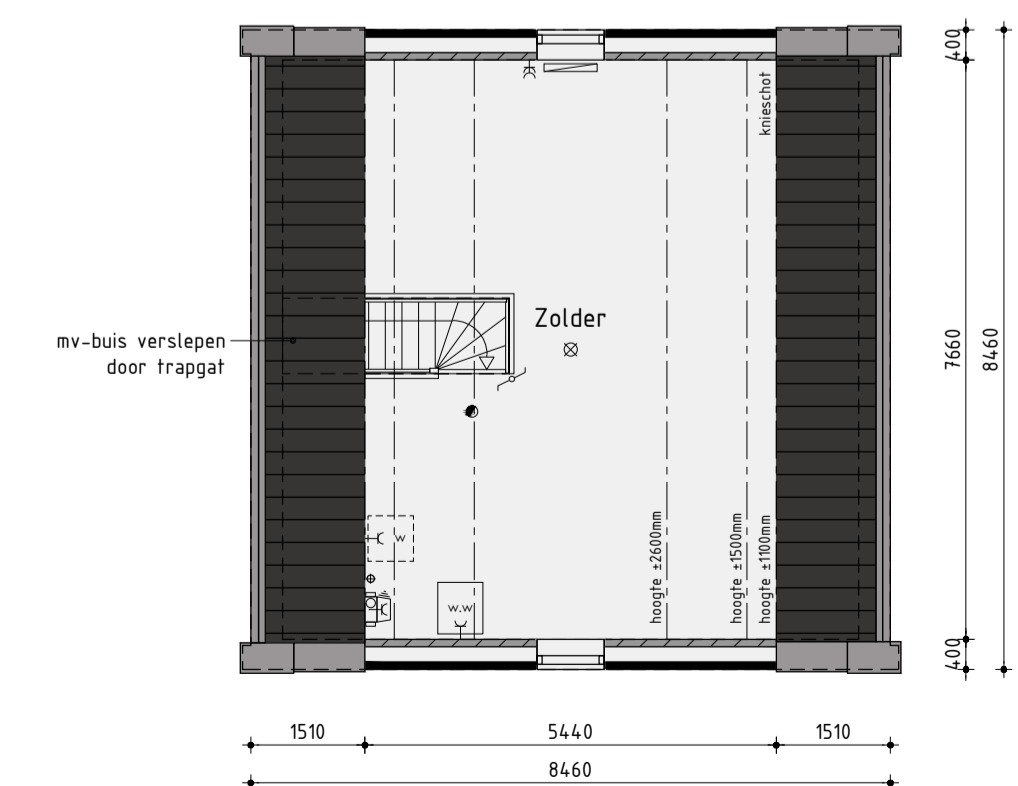

2de Verdieping

Ontwikkeling: **bpd** Amsterdam
 Realisatie en copersbegeleiding: **KUIN bv**
 De Tocht 5
 1611 HT Bovenkarspel
 (0228) 51 53 33
 info@kuinbv.nl

Bouwnummer Z16
Vrijstaand type VS1

Plan: Waterweide, eiland 5 te Grootebroek. Gemeente Stede Broec
 Bouwnummer B17 en Z16

Werknummer: 20370	Datum 1: 24-09-2020	Datum 7: 05-02-2021
Formaat: A1	Datum 2: 29-10-2020	Datum 8:
Schaal: 1:100	Datum 3: 11-11-2020	Datum 9:
Getekend: Roy Zwagemaker	Datum 4: 20-11-2020	Datum 10:
	Datum 5: 11-12-2020	Datum 11:
	Datum 6: 19-01-2021	Datum 12:

AANNEMINGSBEDRIJF KUIN bv
 Bladnummer B-15.1