


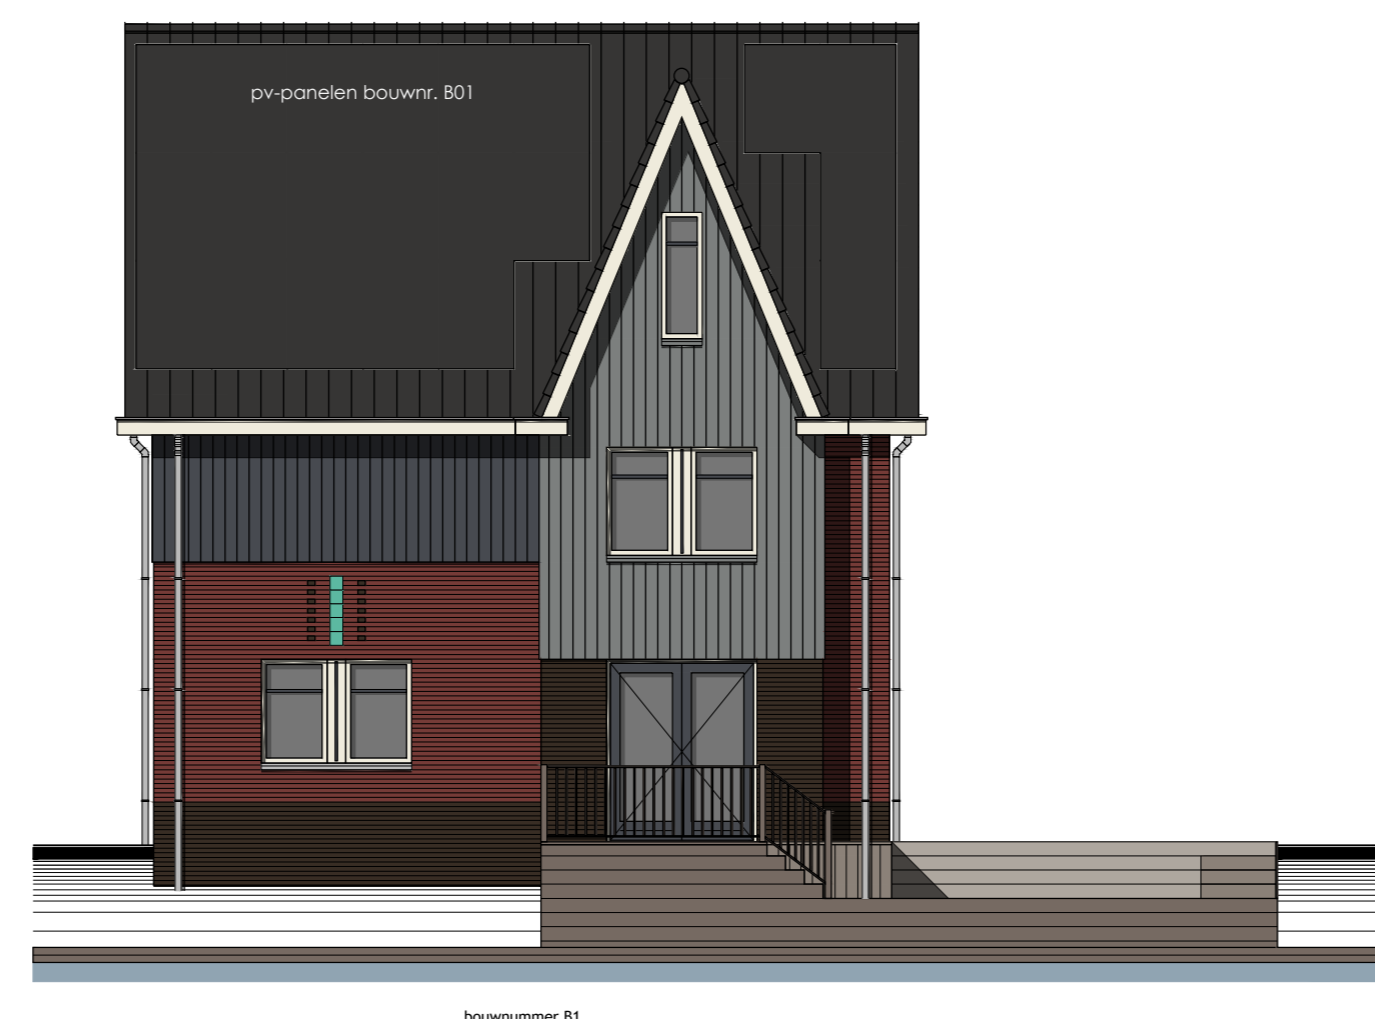

Voorgevel



Rechter zijgevel



Achtergevel



Linker zijgevel

Kleurenschema


Soort	Materialen	Kleur
Gevelsteen bouw 1	Baksteen	Paarsbruin gemaacerd
Plofsteen en accentsteen bouw 1 en 2	Baksteen	Bruinzwart
Spijtleste bouw 1 en 3	Baksteen, glazuur	Groen
Spijtleste bouw 1 en 3	Baksteen, glazuur	Blauw/groen
Gravelbeleding bodengedouw bouw 1	Vezelcementbeton wood	Lichtbruin/grijs
Gravelbeleding zijgebouw bouw 1	Vezelcementbeton wood	Stalergrijs
Gevelsteen bouw 2	Baksteen	Beige gemaacerd
Spijtleste bouw 2	Baksteen	Geel
Gevelsteen bouw 3	Baksteen	Orangerood gemaacerd
Plofsteen en accentsteen bouw 3	Baksteen	Orangerood gemaacerd
Dak	Keramische pan	Afzwart
Kozijnen	Hardhout	Cremewit
Draaiende delen	Hardhout	Grafietgrijs
Voordeur	Samengesteld	Pastelgrijs
Rooden top het glas	Hardhout	Grafietgrijs
Verticale sieraal op kozijn	Hardhout	Grafietgrijs
Roodstenen	Pantzand	Cremewit
Raandorpels t.p.v. metselwerk	Beton	Natuur
Raandorpels t.p.v. gevelbeleding	Aluminium	Grafietgrijs
Raandorpels t.p.v. gevelbeleding	Aluminium	Stalergrijs
Hemelwaterafvoer	PVC	Grijs
Ventilatorroosters	Aluminium	Blauw gemaacerd
Tuinberging	Verschuifbaar naaldbout	Grijsblauw
Bakrandafwerking tuinberging	Aluminium trim	Grijsblauw
Kozijnen en deur tuinberging	Hardhout	Grijsblauw
Poort	Hout	Grijsblauw

Renvooi

- ⊖ plafondlichtpunt
- ⊖ wandlichtpunt
- ✓ enkele schakelaar
- ✓ dubbele schakelaar
- ✓ wissel schakelaar
- ← enkele wandcontactdoos geaard
- ← dubbele wandcontactdoos geaard
- vandaan leding
- bedrade leding
- themostaat
- bufteleen
- roosterdeur
- opstelplaats voor wasdroger
- elektrische radiator (plaats en afmeting indicatief)
- bedrukker
- bak
- mechanische ventilatie-unit
- ventilatorrooster
- wand afzuigventil mechanische ventilatie
- plafond afzuigventil mechanische ventilatie
- afzuigventil afzuigventilator
- deurbeltoon t.b.v. ventilatie
- warmtepomp binnen-unit (plaats en afmeting indicatief)
- warmtepomp buiten-unit (plaats en afmeting indicatief)
- verdelend t.b.v. vloerverwarming
- v.z.v. gemaacerde beglazing
- v.z.v. matra/andorzichtige beglazing
- pv-panelen lufmeting, aantal en lapping indicatief
- luk
- geslootde vloerluk


Renvooi

- baksteen schoorwerk
- geslootende achterconstructie v.z.v. gevelbeleding
- kalkzandsteen vulwerk
- kalkzandsteen ankerloze woningcheidende spouwnuur
- lichte scheidingwand standaard opsbakken
- lichte scheidingwand zware opsbakken
- houtskeldebouw

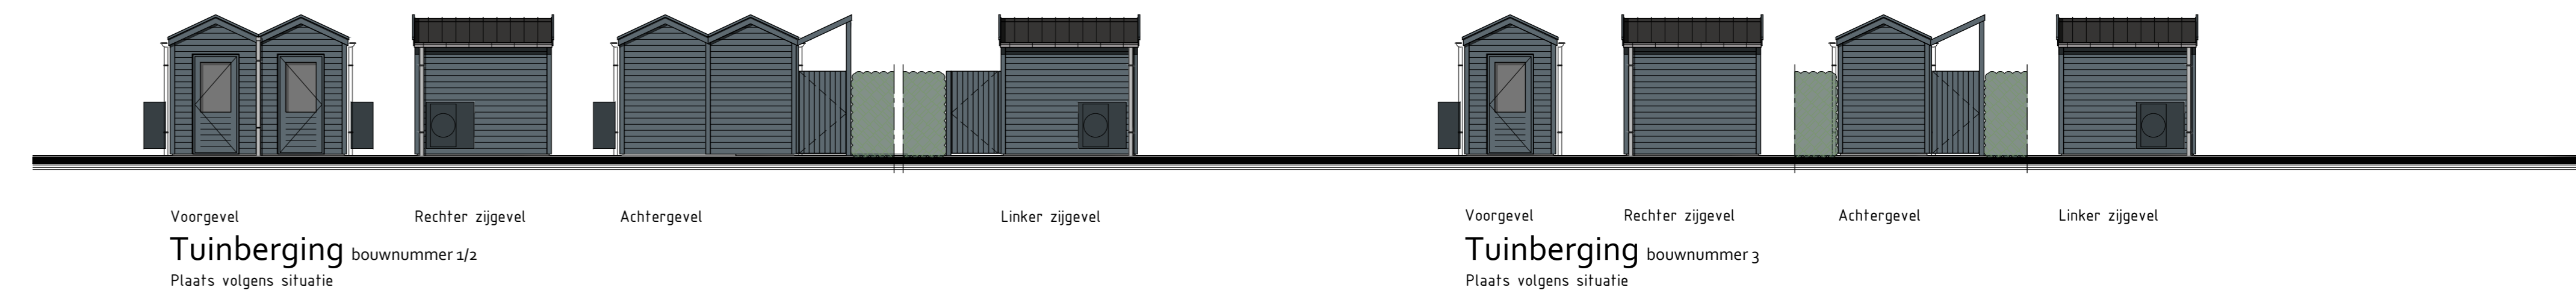


Tuinberging bouwnummer 1/2
Plaats volgens situatie


Tuinberging bouwnummer 3
Plaats volgens situatie

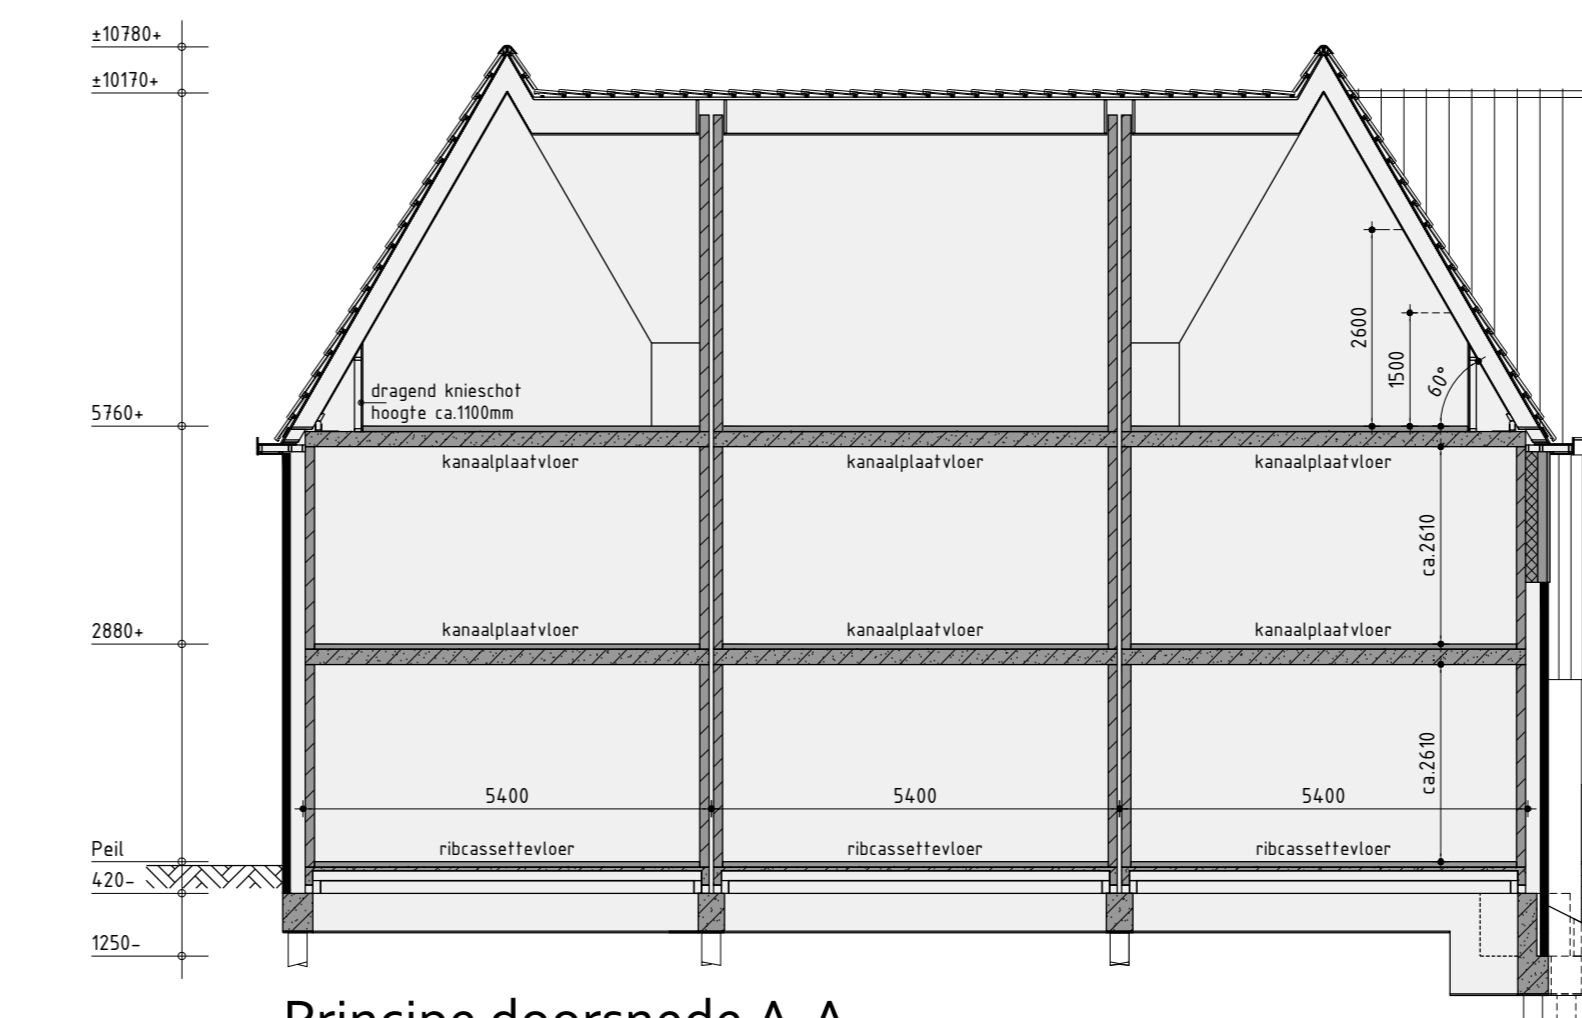


Principe doorsnede A-A

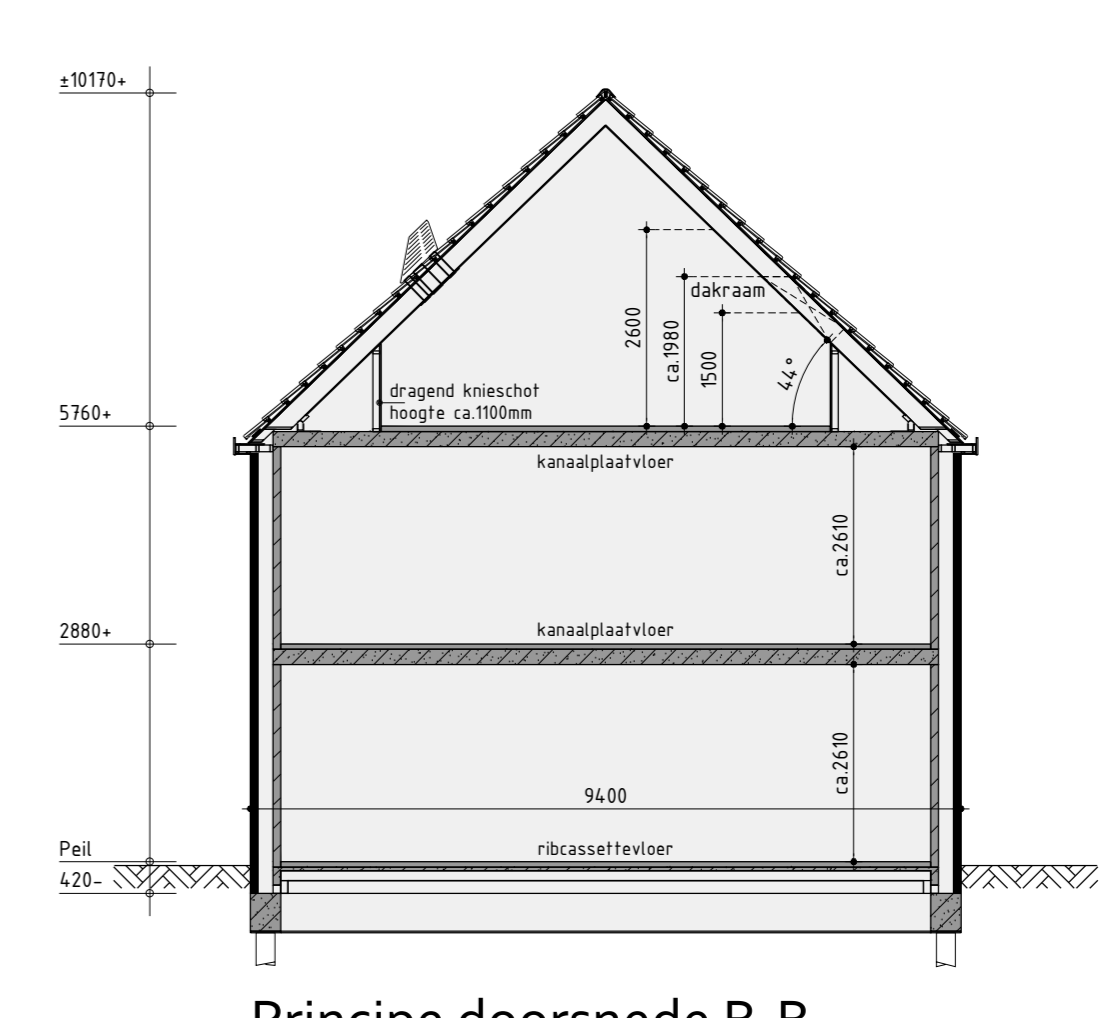


Principe doorsnede B-B

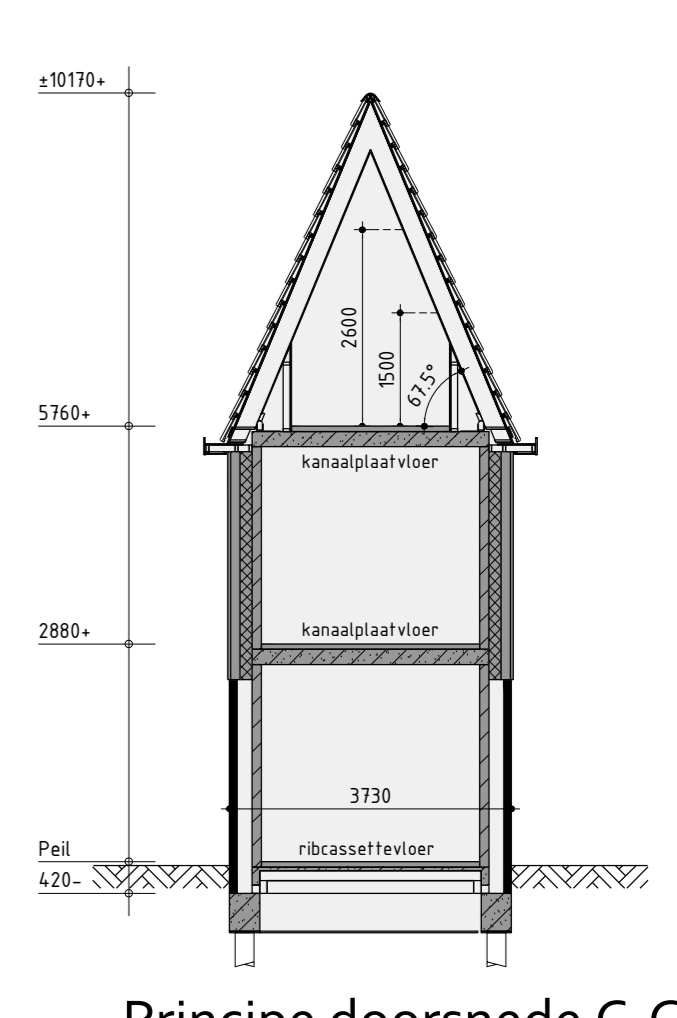


Principe doorsnede C-C

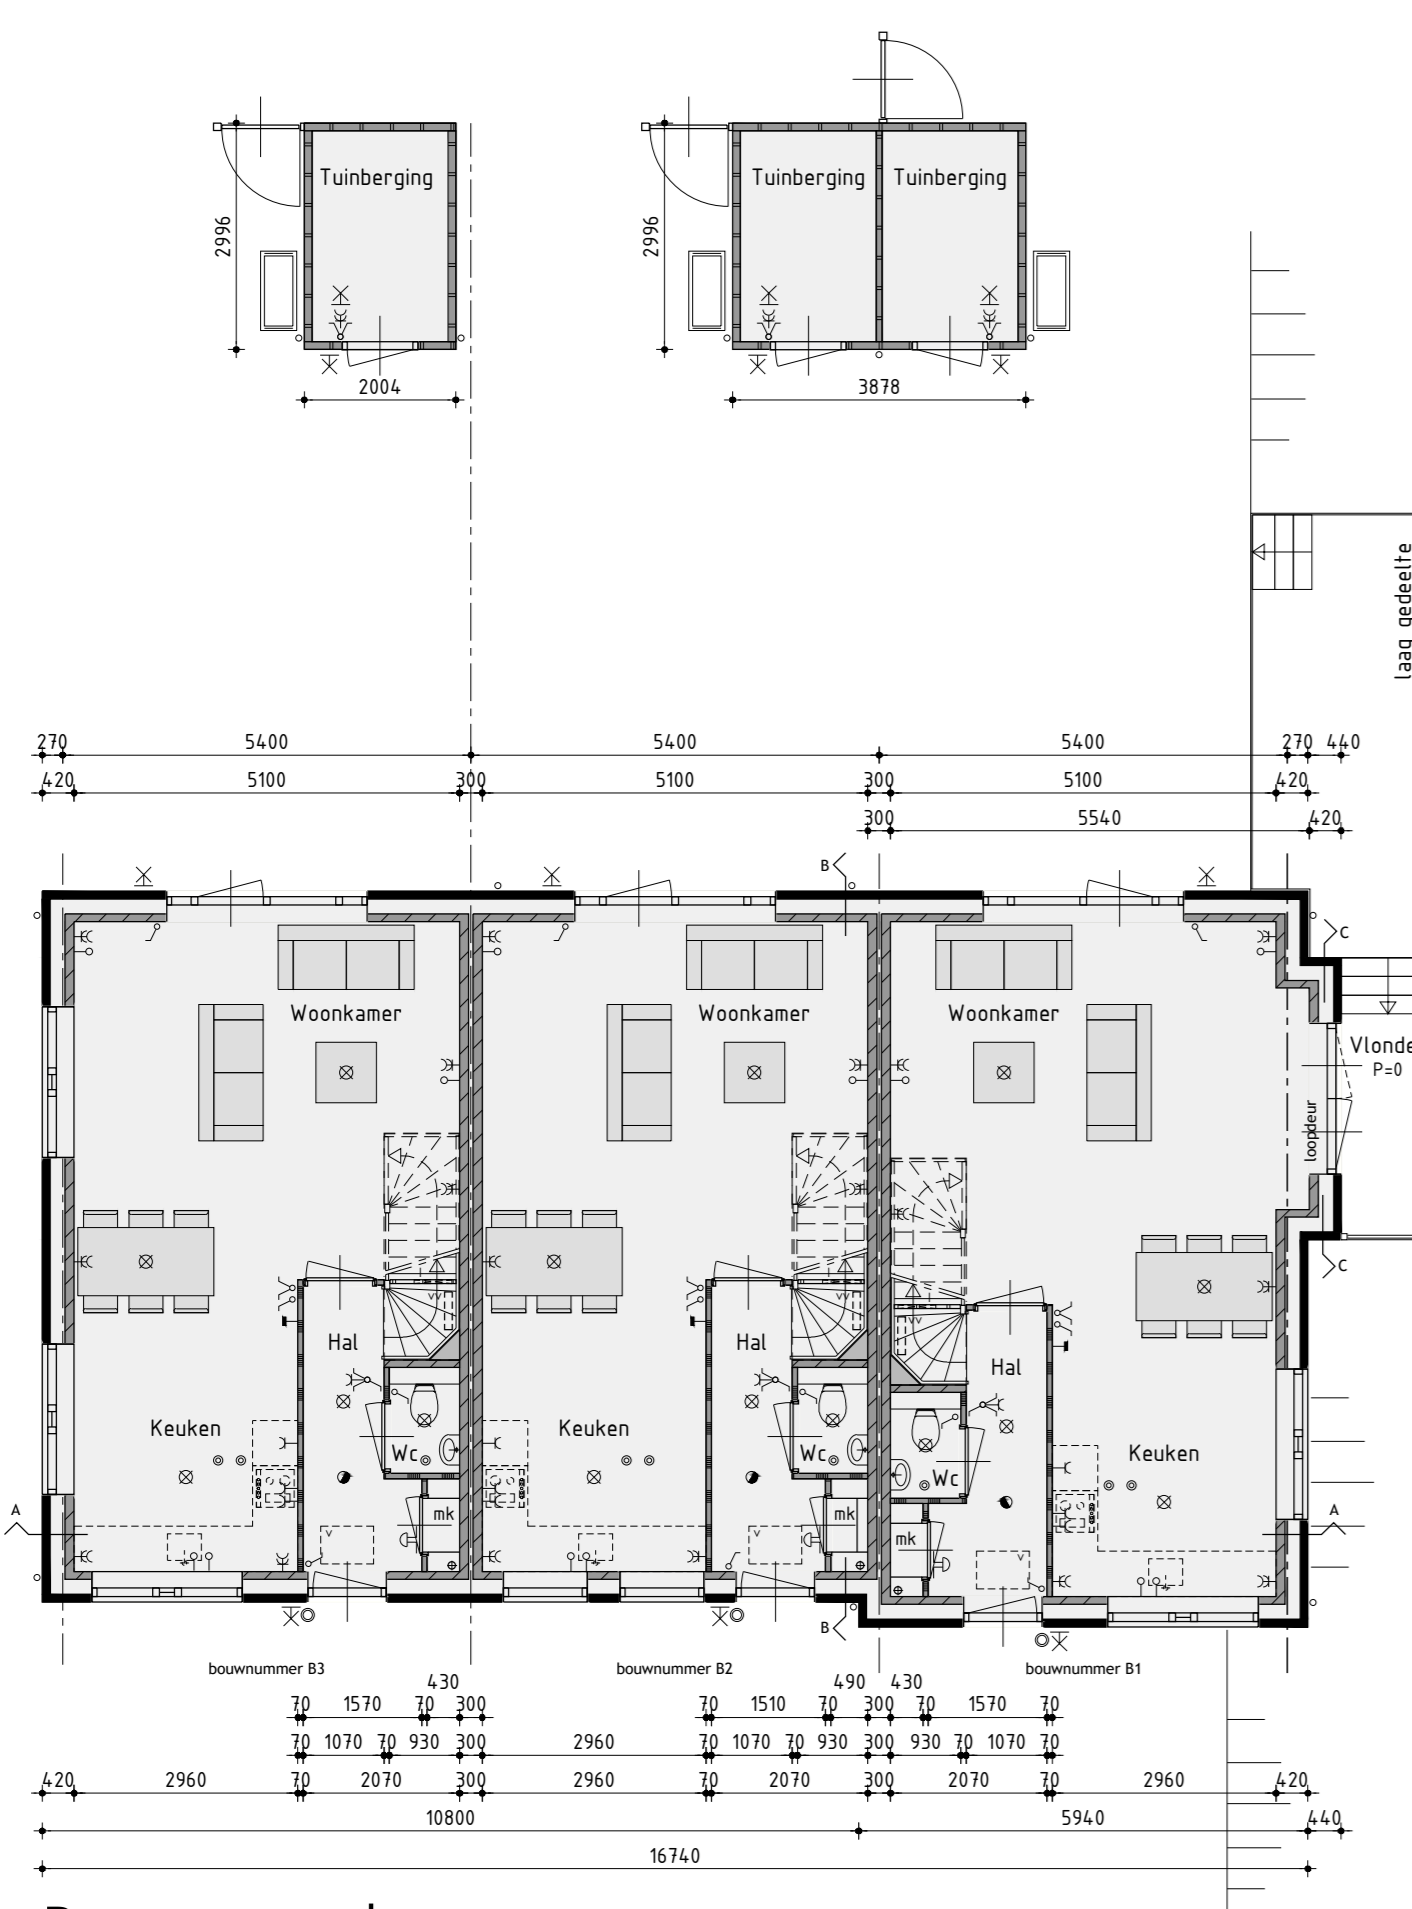

Begane grond
v.z.v. vloerverwarming

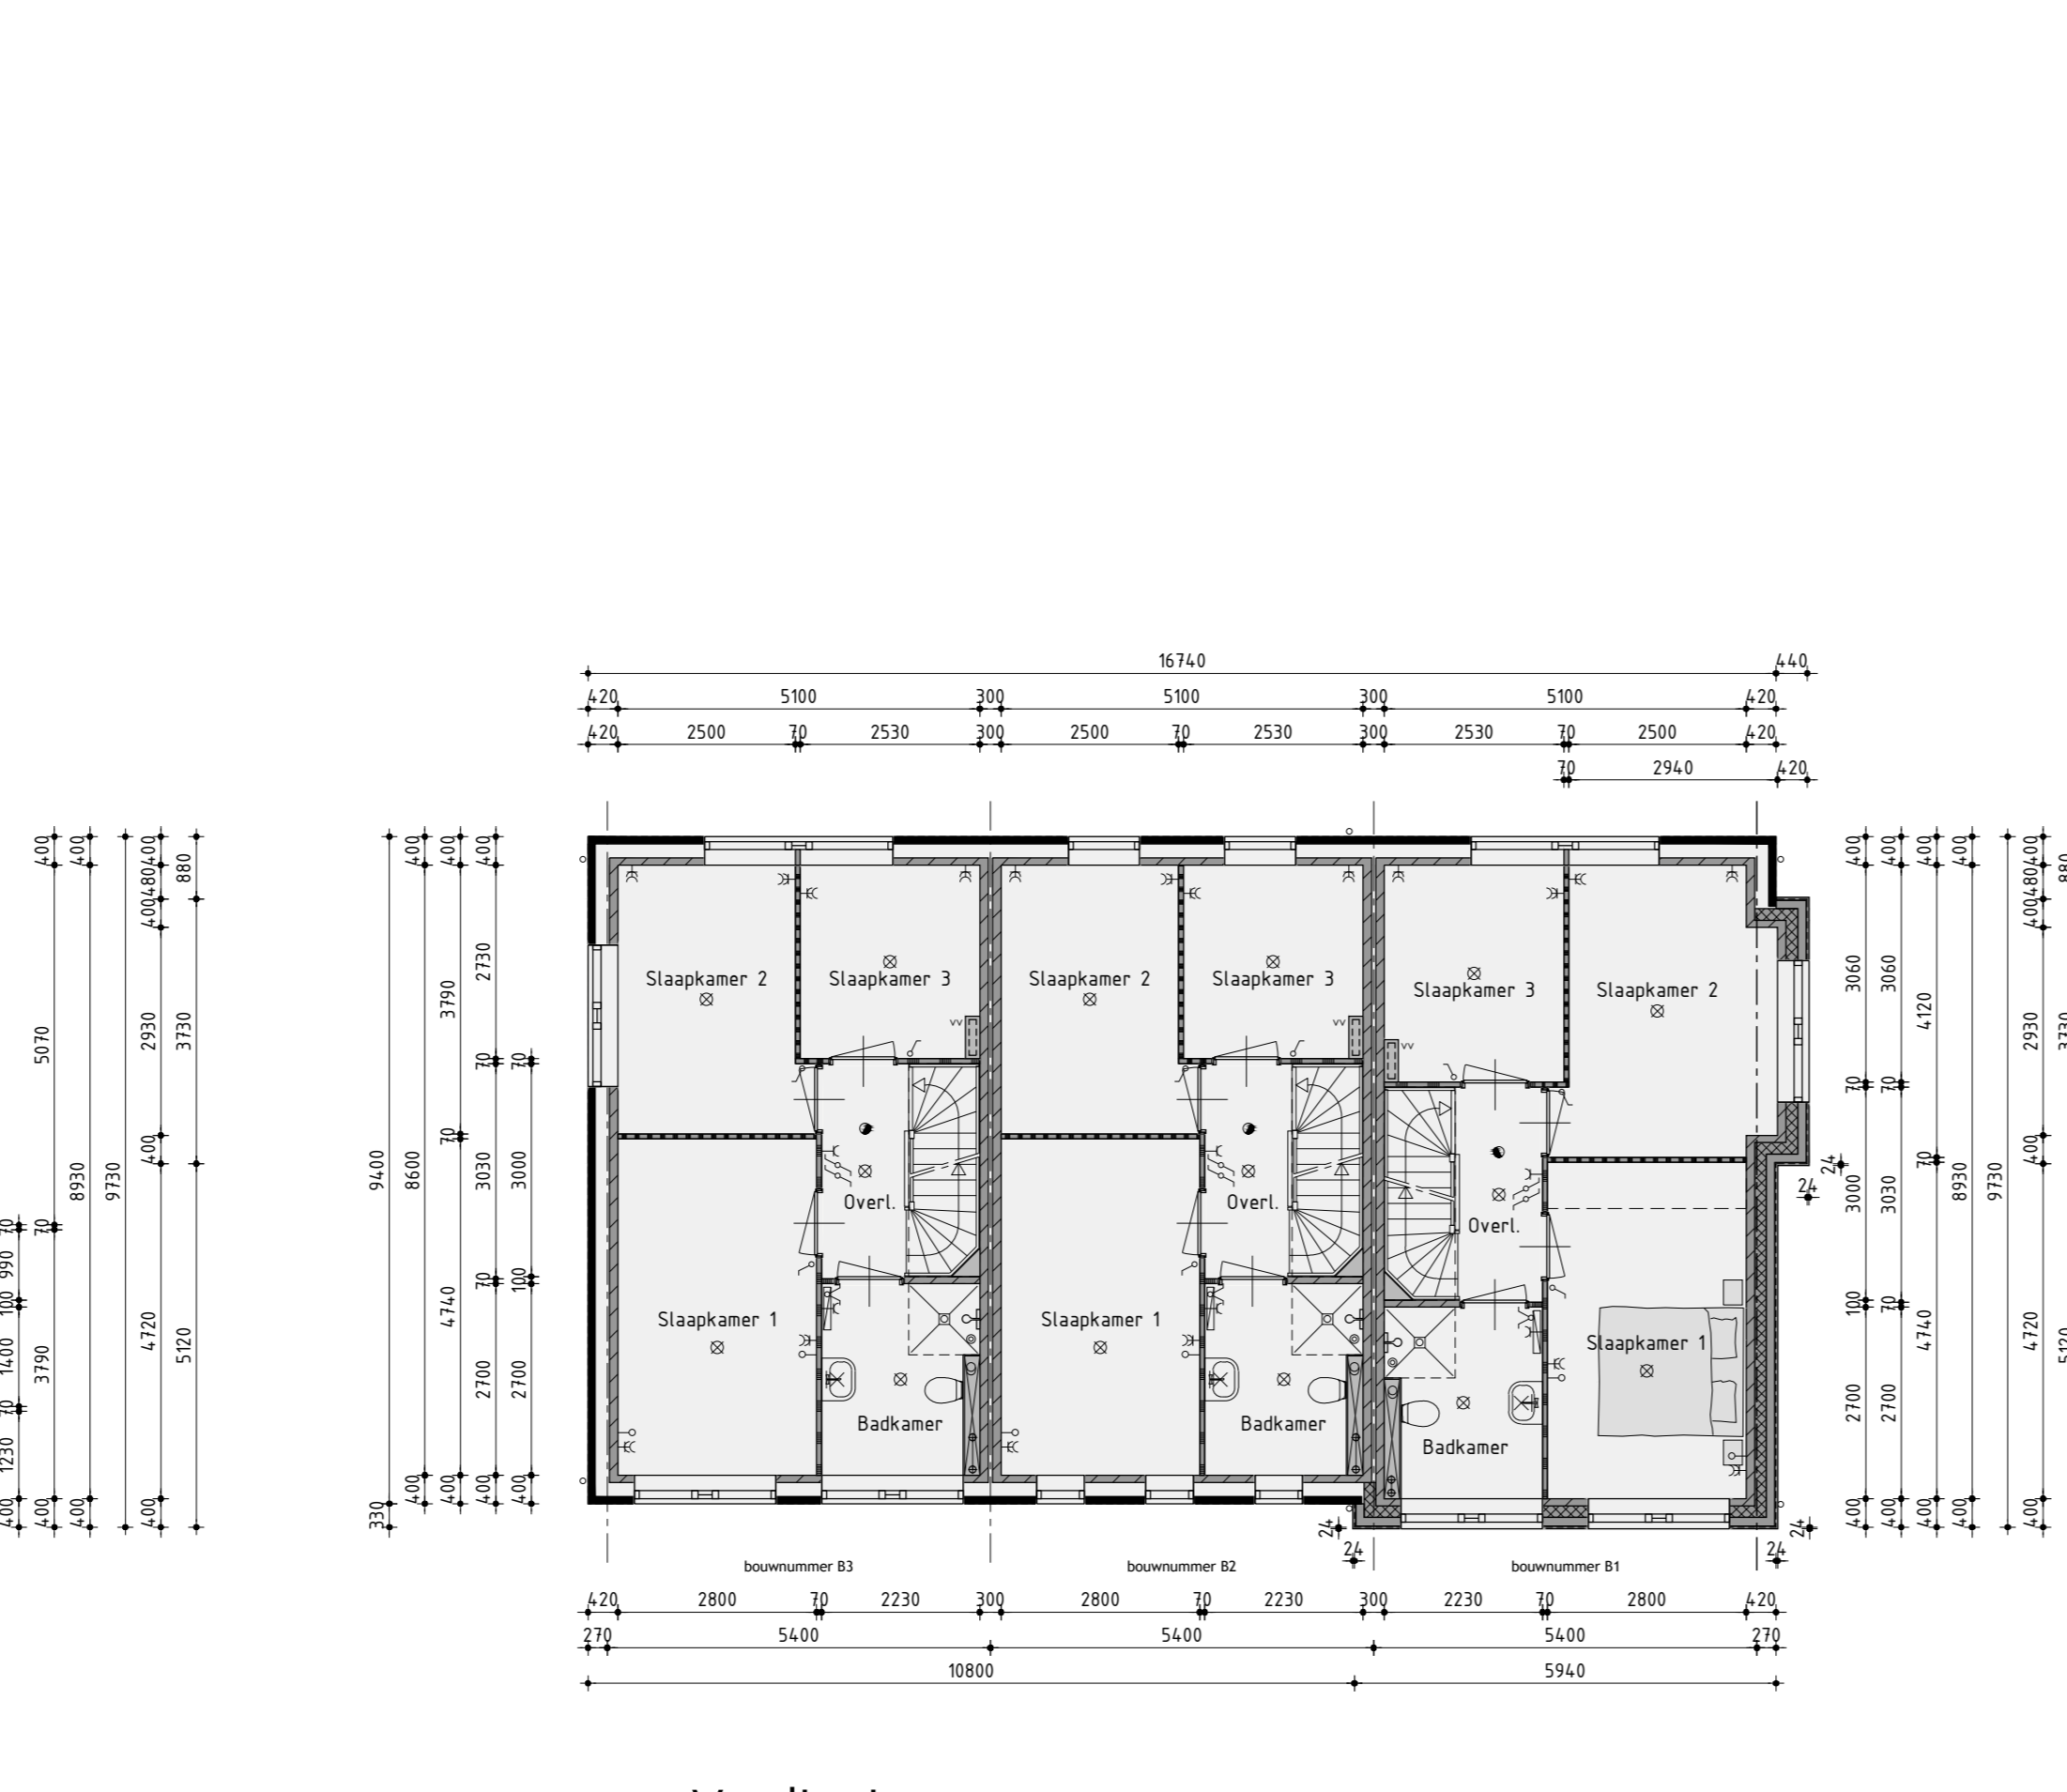

1ste Verdieping
v.z.v. vloerverwarming

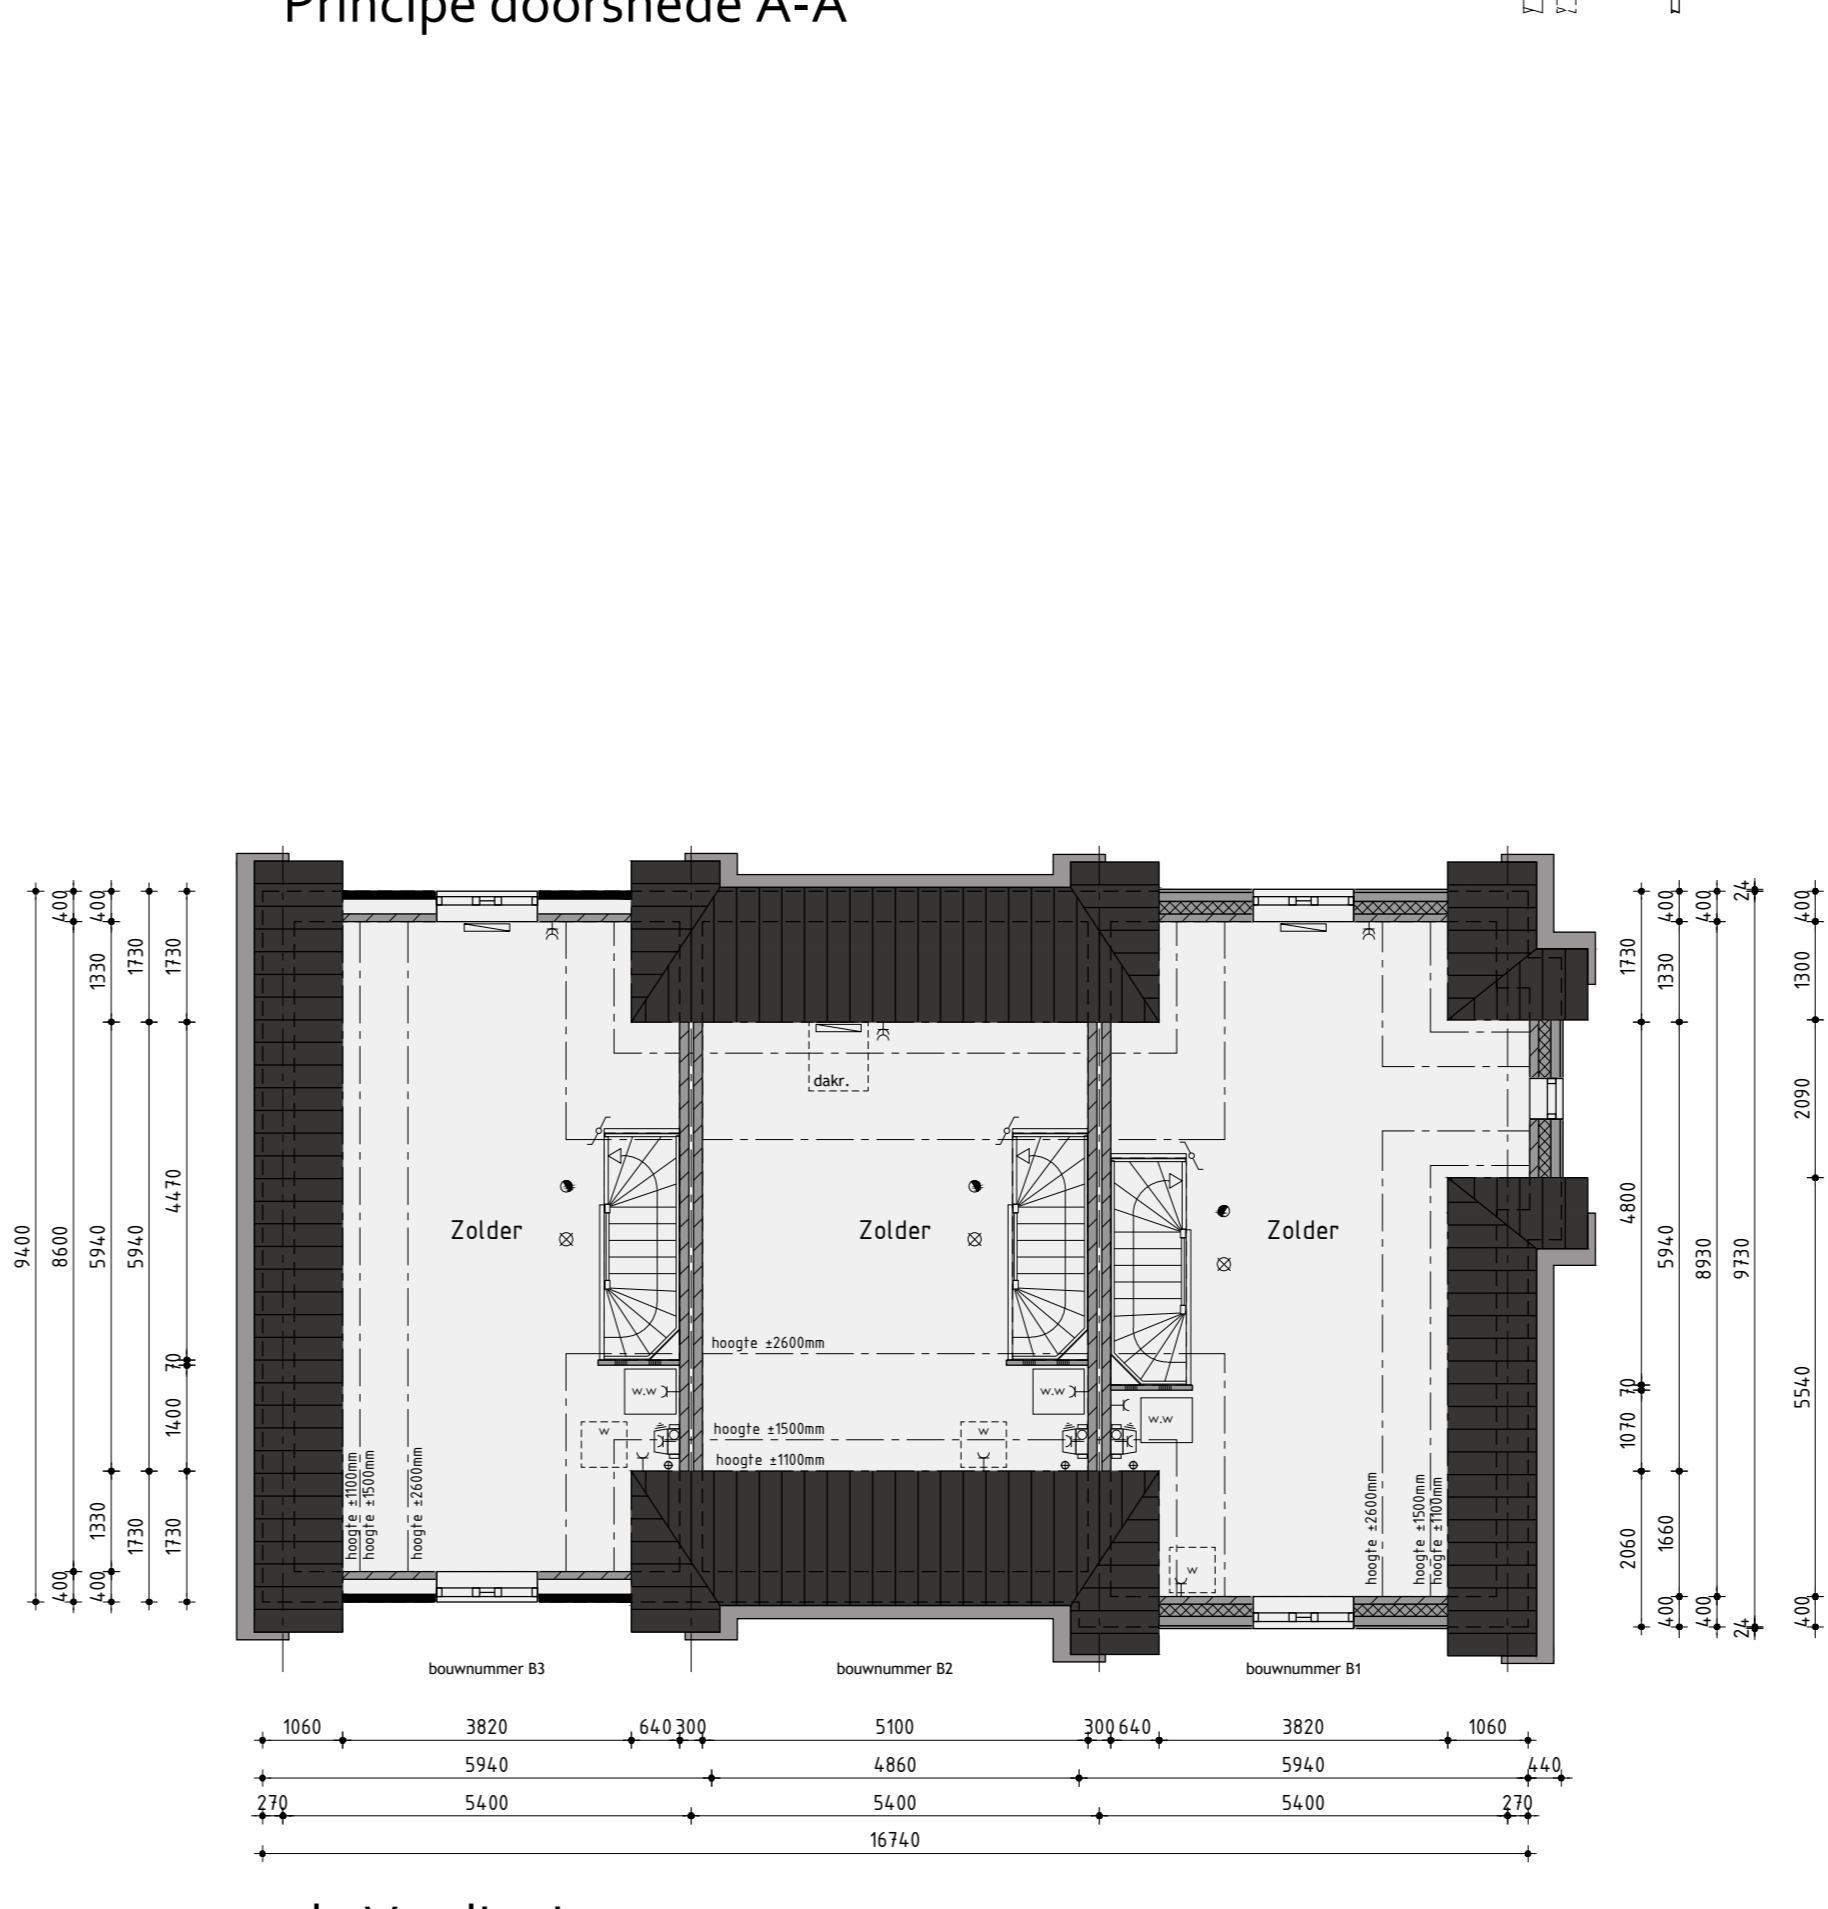

2de Verdieping

Bouwnummer B1 t/m B3
Rijwoningen type RW2
 Plan: Waterweds, eiland 5 te Grootebroek, Gemeente Stede Broec
 Bouwnummer B1 t/m B3
 Werknummer: 2020
 Formaat: A4
 Schaal: 1:100
 Getekend: Roy Zwagemaker
 Datum 1: 24-09-2020
 Datum 2: 11-11-2020
 Datum 3: 10-11-2020
 Datum 4: 11-12-2020
 Datum 5: 07-01-2021
 Datum 6: 19-01-2021
 Datum 7:
 Datum 8:
 Datum 9:
 Datum 10:
 Datum 11:
 Datum 12:
 De Tocht 5
 1661 HT Bovenkampel
 002081 01 13 13
 info@de-tocht.nl
KUN bv
 Aanvullend Bedrijf
 Bladnummer B-01.1