



bouwnummer B26/Z30

bouwnummer B27/Z29

• optie openstaande bergingsdeuren

### Voorgevel



bouwnummer B27/Z29

• optie 1,75m uitbreiding begane grond

### Rechter zijgevel



bouwnummer B26/Z30

• optie berging geïsoleerd uitvoeren  
• optie 1,75m uitbreiding begane grond

### Achtergevel



bouwnummer B26/Z30

• optie 1,75m uitbreiding begane grond

### Linker zijgevel

### Kleurenschema


Onderdelen	Materialen	Kleur
Gevelsteen	Baksteen	Paarsbruin geanuceerd
Siersteen	Baksteen	Geel geanuceerd
Gevelbekleding berging	Vezelementdelen wood	Stofgrijs
Dak	Keramische pan	Antraciet
Kozijnen	Hardhout	Cremerwit
Draaiende delen	Hardhout	Grafielgrijs
Voordeur	Samengesteld	Grafielgrijs
Roeden (op het glas)	Hardhout	Grafielgrijs
Stalen kanteldeur	Verzinkt staal	Grafielgrijs
Dubbele bergingsdeuren	Samengesteld	Grafielgrijs
Boeidelen	Paintpanel	Cremerwit
Boeidelen berging	Paintpanel	Lichtgrijs
Raamdorpels	Beton	Naturel
Ondoorzichtig glas	Geëmailleerd glas	Blauwgrijs
Hemelwaterafvoer	PVC	Grijs
Ventilatieroosters	Aluminium	Blank geanodiseerd

### Renvooi


	baksteen schoonwerk
	geïsoleerde achterconstructie v.z.v. gevelbekleding
	kalkzandsteen vuilwerk
	kalkzandsteen ankerloze woningscheidende spouwmuur
	lichte scheidingwand standaard gipsblokken
	lichte scheidingwand zware gipsblokkenblok
	houtskeletbouw

### Renvooi


	plafondlichtaansluitpunt
	wandlichtaansluitpunt
	enkele schakelaar
	dubbele schakelaar
	wissel schakelaar
	enkele wandcontactdoos gearad
	dubbele wandcontactdoos gearad
	onbedrade leiding
	bedrade leiding
	thermostaat
	buitenkraan
	rookmelder
	opstelplaats voor wasautomaat
	opstelplaats voor wasdroger
	elektrische radiator (plaats en afmeting indicatief)
	bedrukker
	bel
	mechanische ventilatie-unit
	ventilatie-rooster
	ventilatie-rooster
	ventilatie-rooster in dakraam
	wand afzuigventiel mechanische ventilatie
	plafond afzuigventiel mechanische ventilatie
	plafond afzuigventiel pijpventilator
	dakdoorvoer t.b.v. ventilatie
	warmtepomp binnen-unit (plaats en afmeting indicatief)
	warmtepomp buiten-unit (plaats en afmeting indicatief)
	verdeelunit t.b.v. vloerverwarming
	v.z.v. geëmailleerde beglazing
	v.z.v. matte/ondoorzichtige beglazing
	pv-panelen (afmeting, aantal en ligging indicatief)
	luik
	geïsoleerde vloerluik

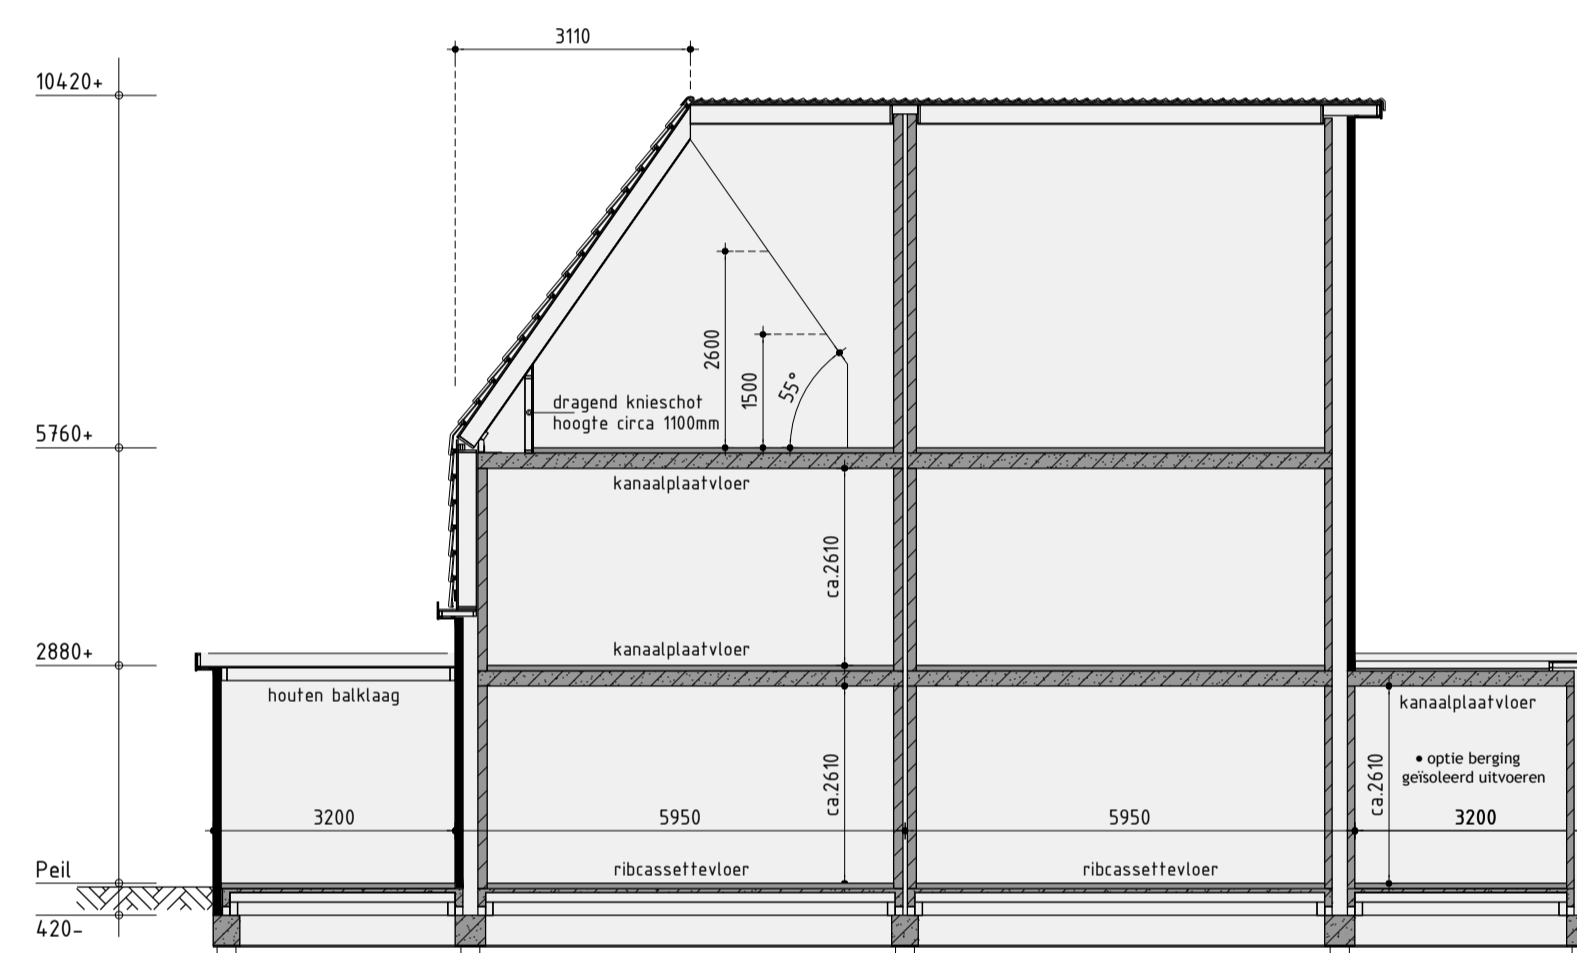


Principe doorsnede A-A

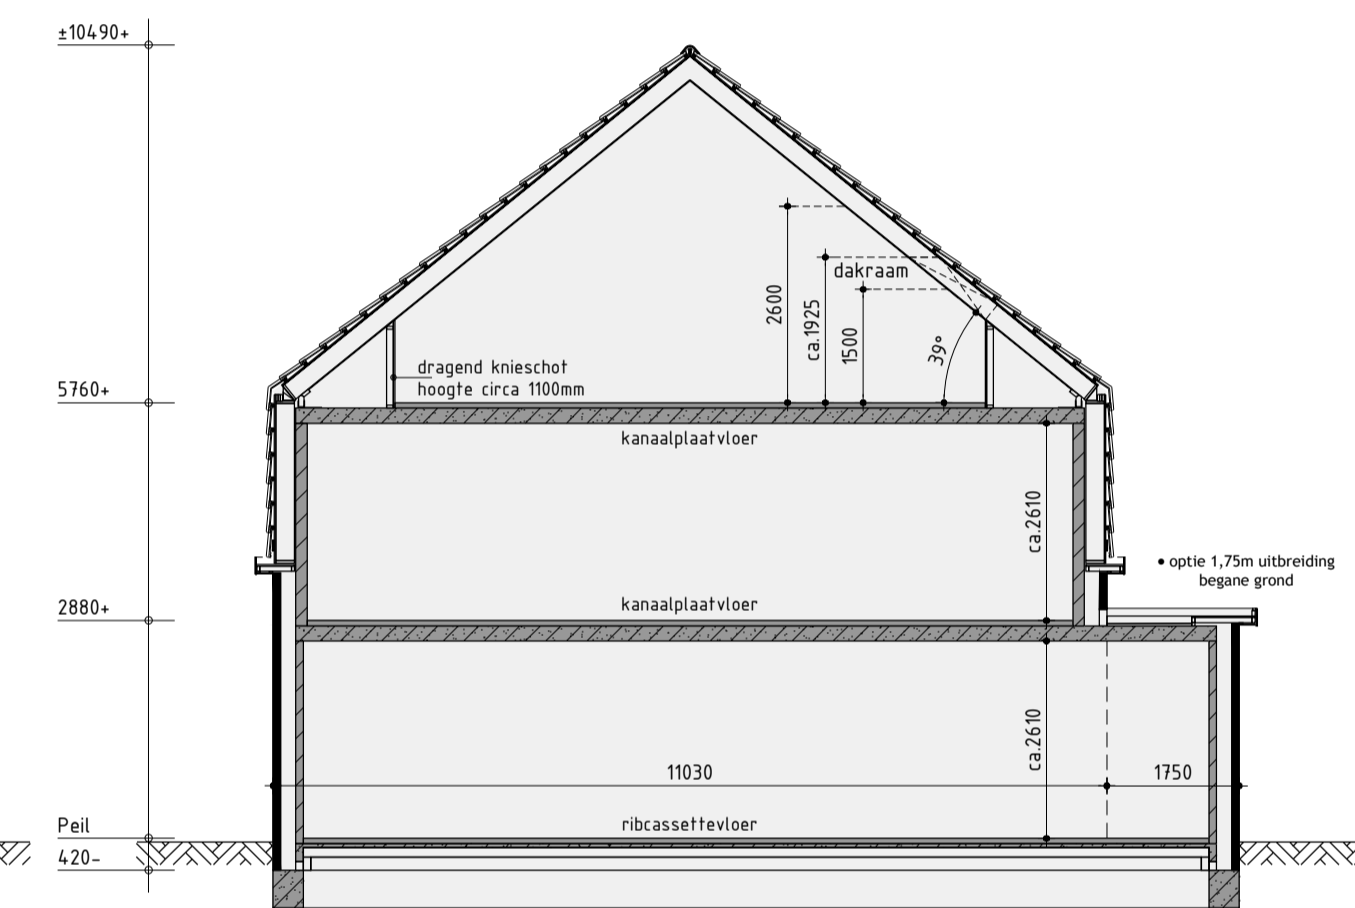

Principe doorsnede B-B

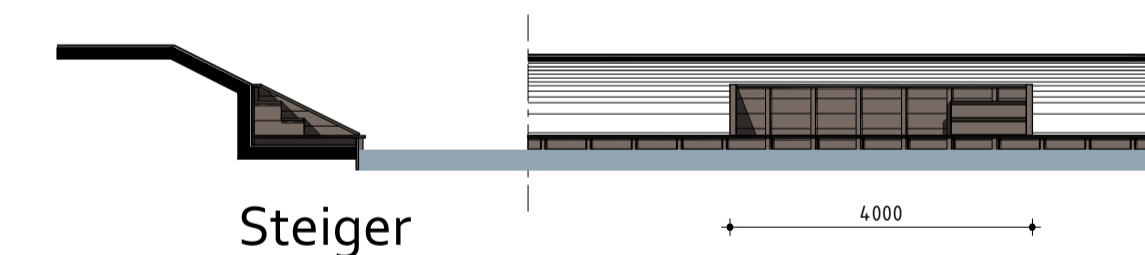


Steiger

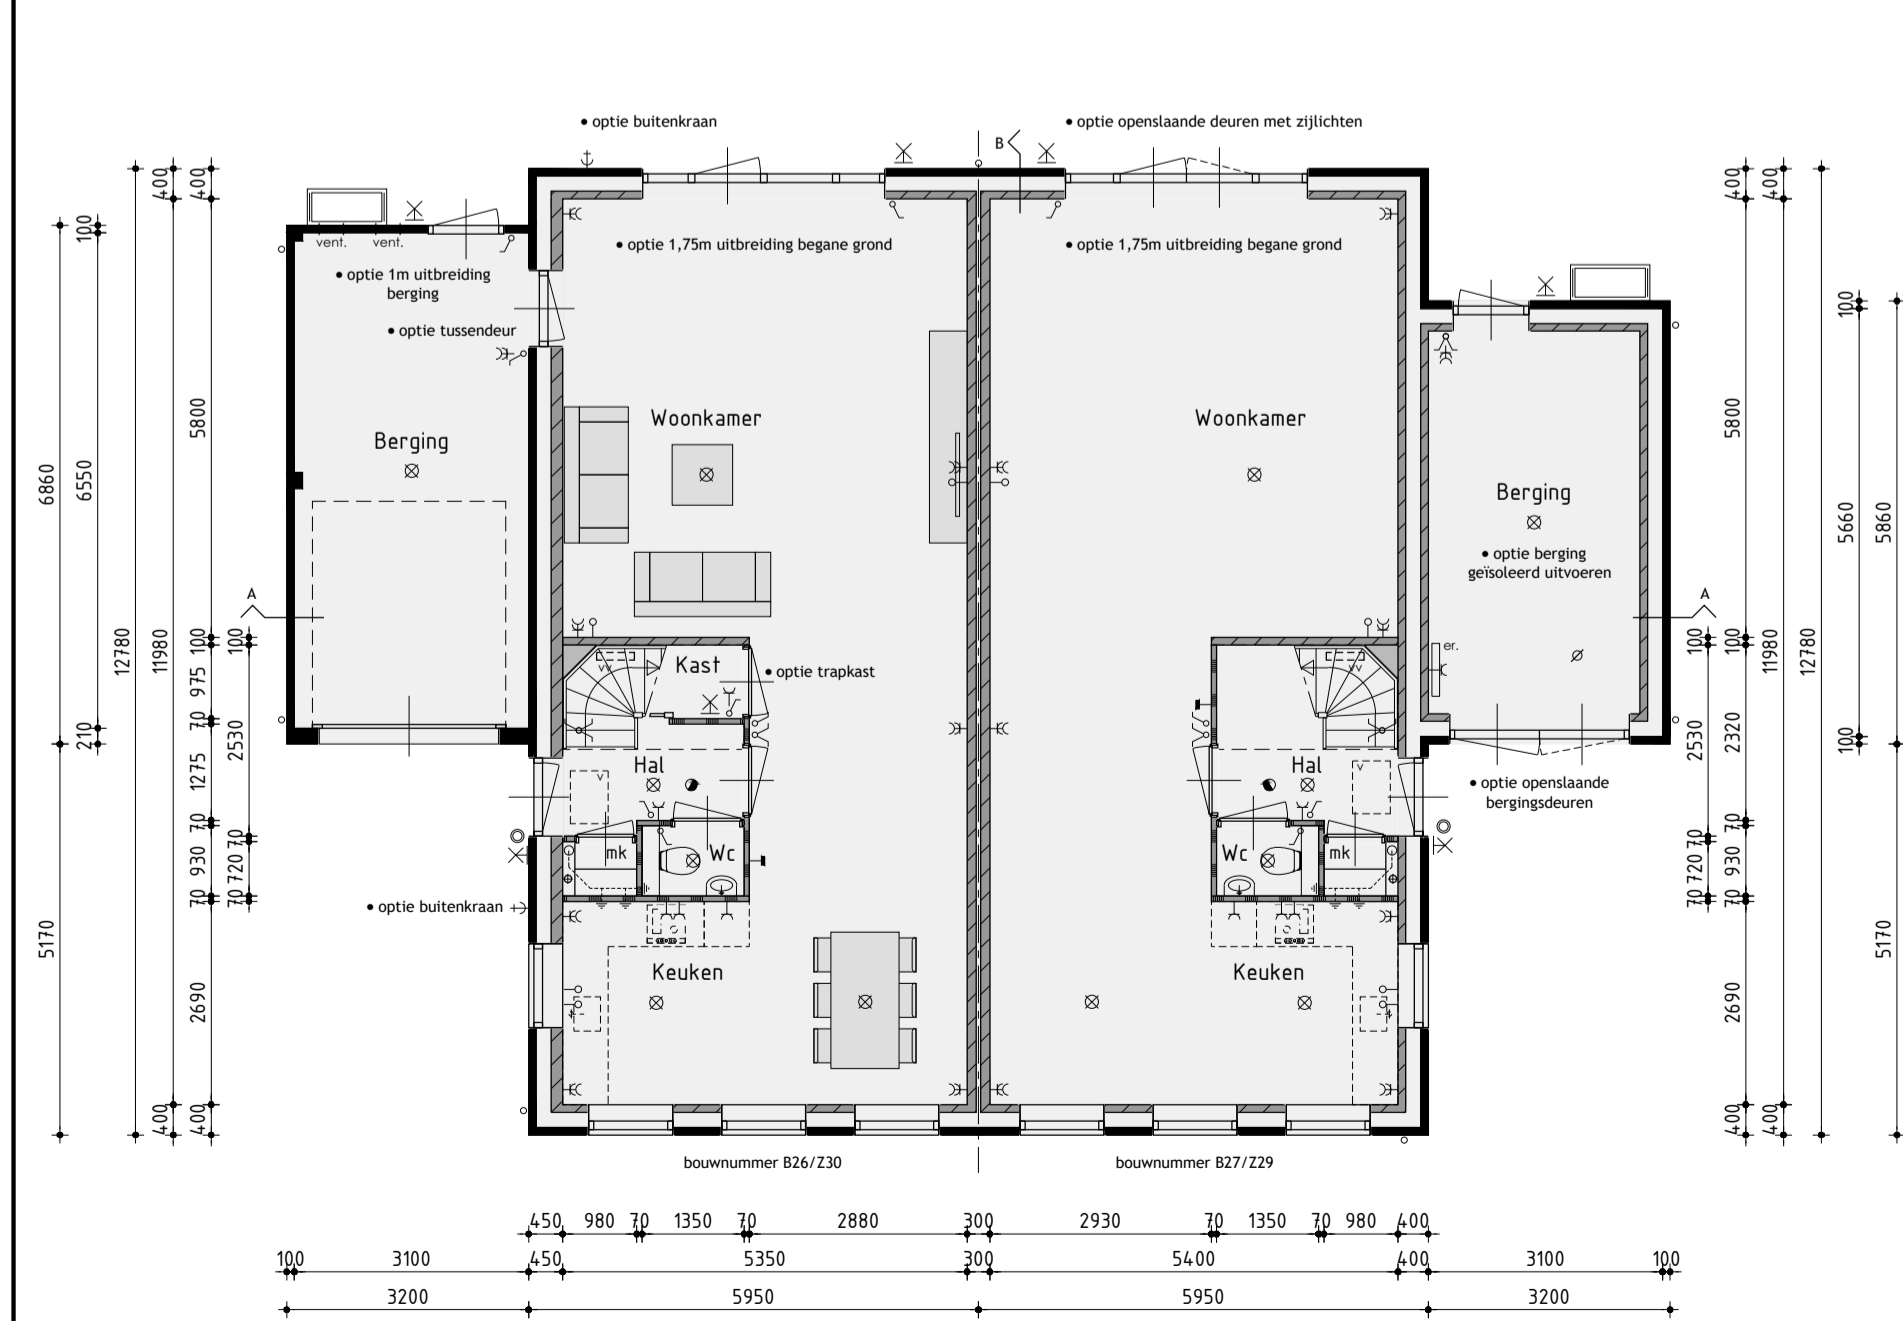

### Begane grond

v.z.v. vloerverwarming exclusief berging

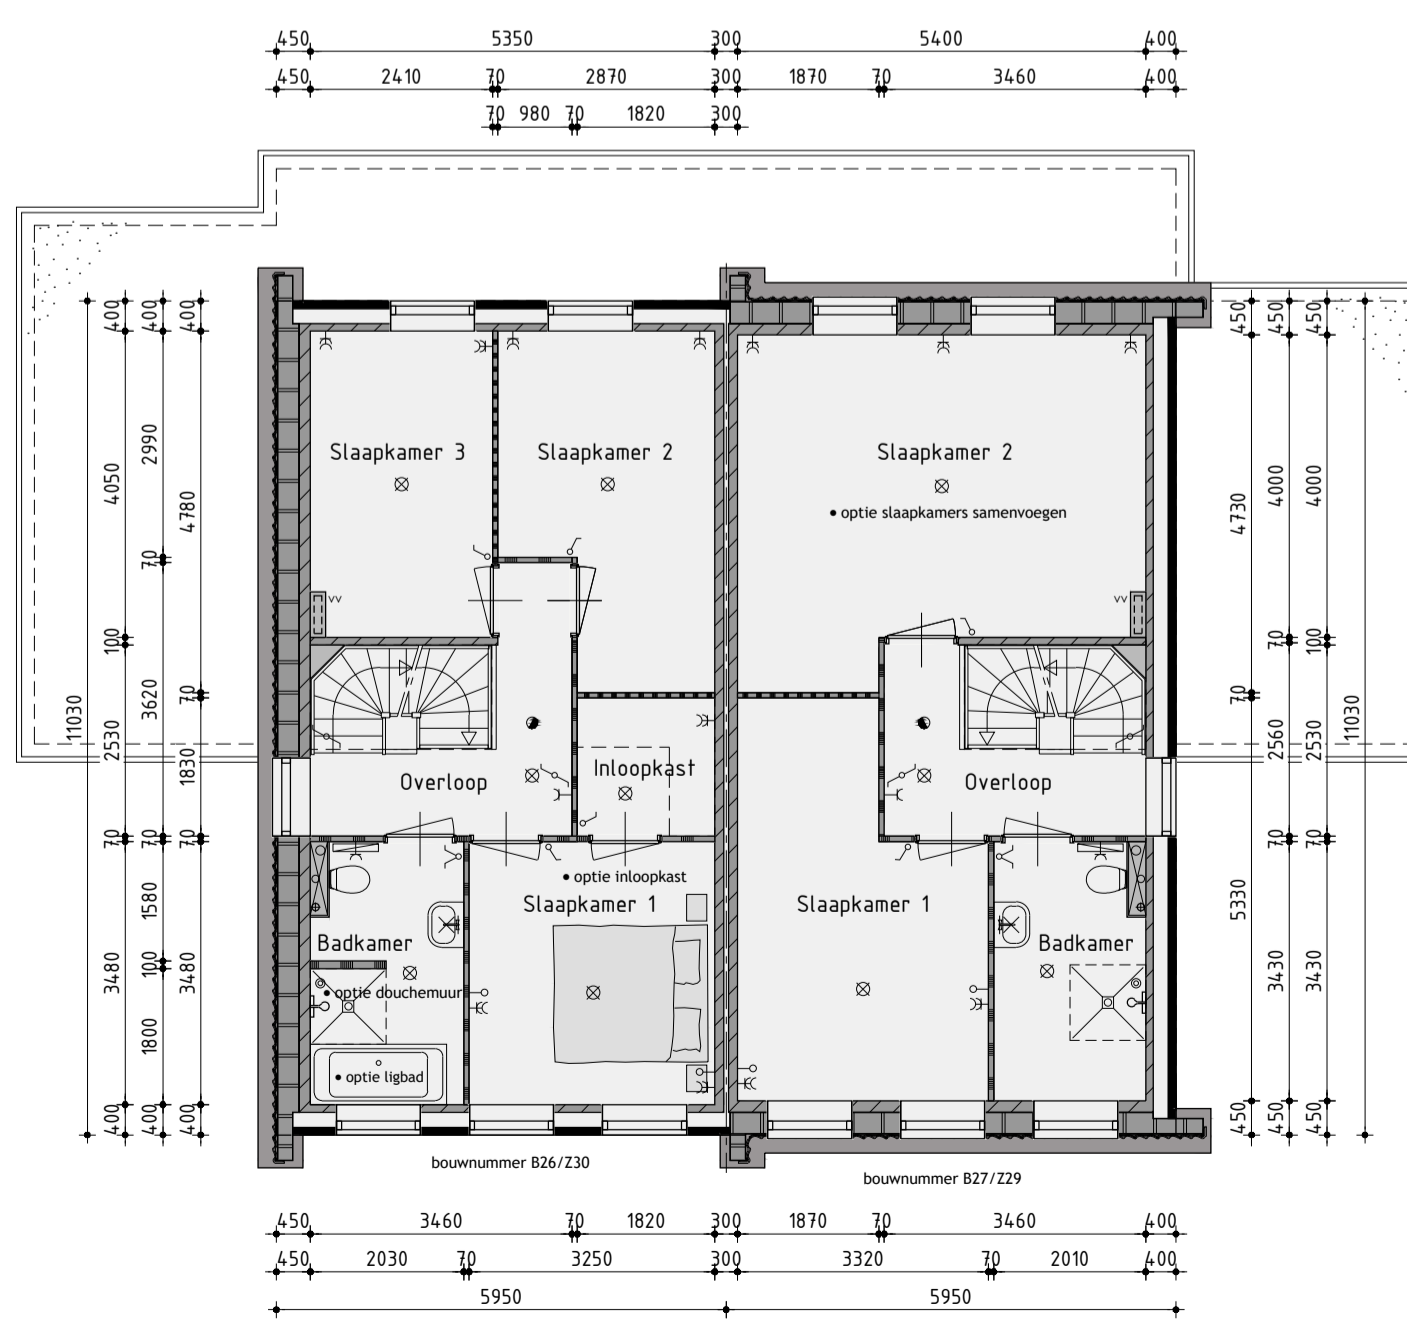

### 1ste Verdieping

v.z.v. vloerverwarming



### 2de Verdieping

de onbenoemde ruimten voldoen niet aan de eisen voor het verblijven van personen op het gebied van o.a. daglicht, ventilatie, hoogte boven de trap en plafondhoogte.

Ontwikkeling: **bpd** Amsterdam  
 Realisatie en copersbegeleiding: **KUIN bv**  
 De Tocht 5  
 1651 HT Bovenkarspel  
 (0)228) 51 33 33  
 info@kuinbv.nl

### Bouwnummer B26/B27 en Z29/Z30 Tweekapper type TK3 Opties

Plan: Waterweide, eiland 5 te Grootebroek. Gemeente Stede Broec  
 Bouwnummer B26/B27 en Z29/Z30  
 Werknummer: 20370 Datum 1: 11-12-2020 Datum 7:  
 Formaat: A1 Datum 2: 19-01-2021 Datum 8:  
 Schaal: 1:100 Datum 3: 05-02-2021 Datum 9:  
 Getekend: Roy Zwagemaker Datum 4: Datum 10:  
 Datum 5: Datum 11:  
 Datum 6: Datum 12:  
 AANNEMINGSBEDRIJF **KUIN bv**  
 Bladnummer B-14, O