



Voorgevel





Rechter zijgevel




Achtergevel




Linker zijgevel

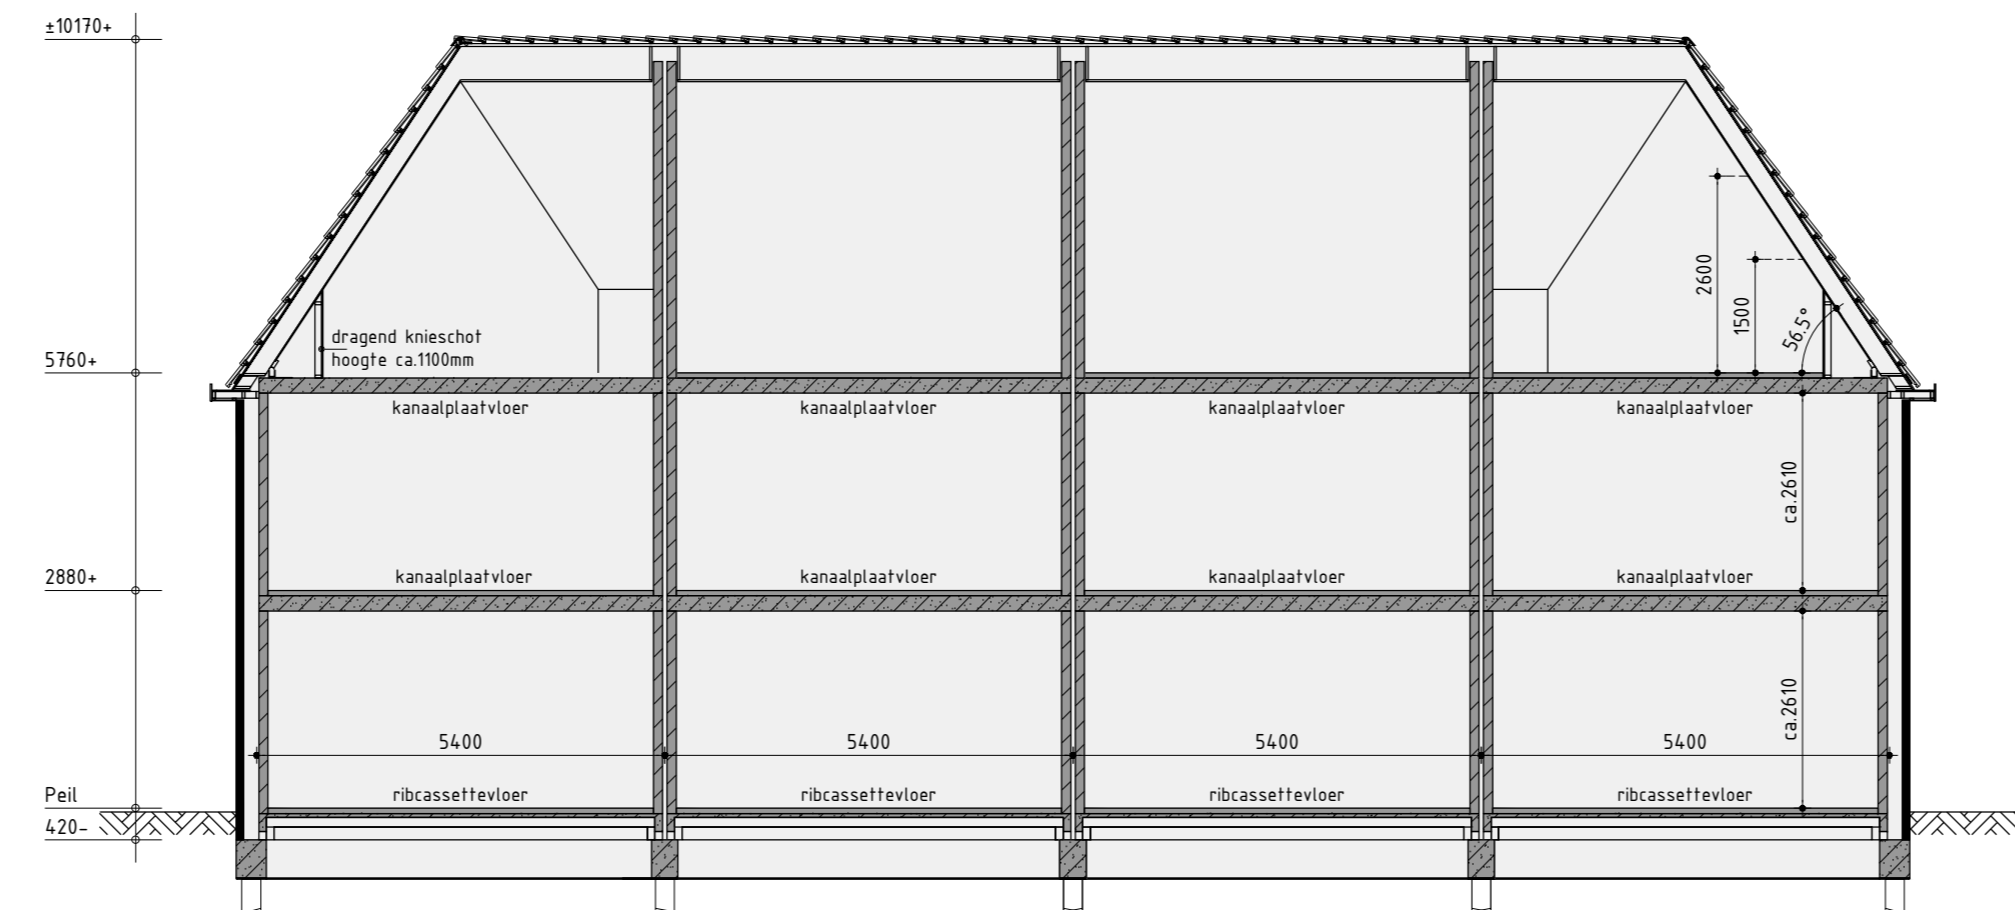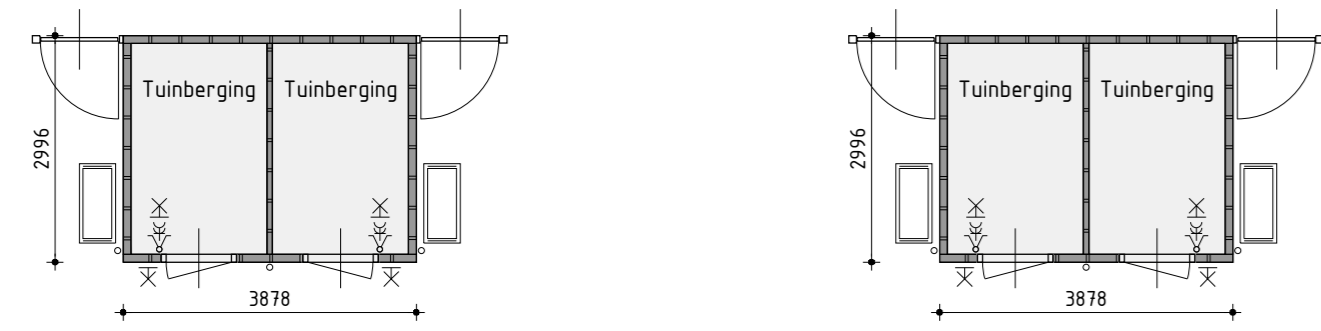


Principe doorsnede A-A

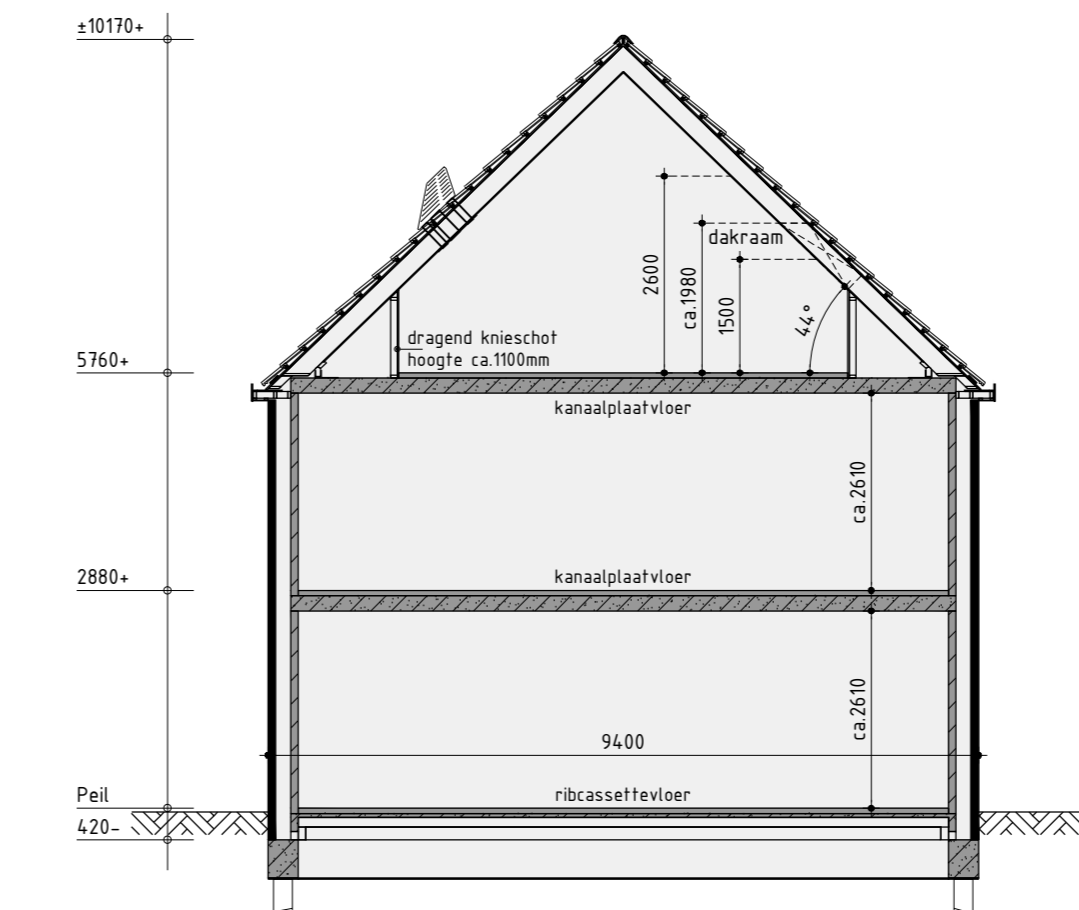

Principe doorsnede B-B

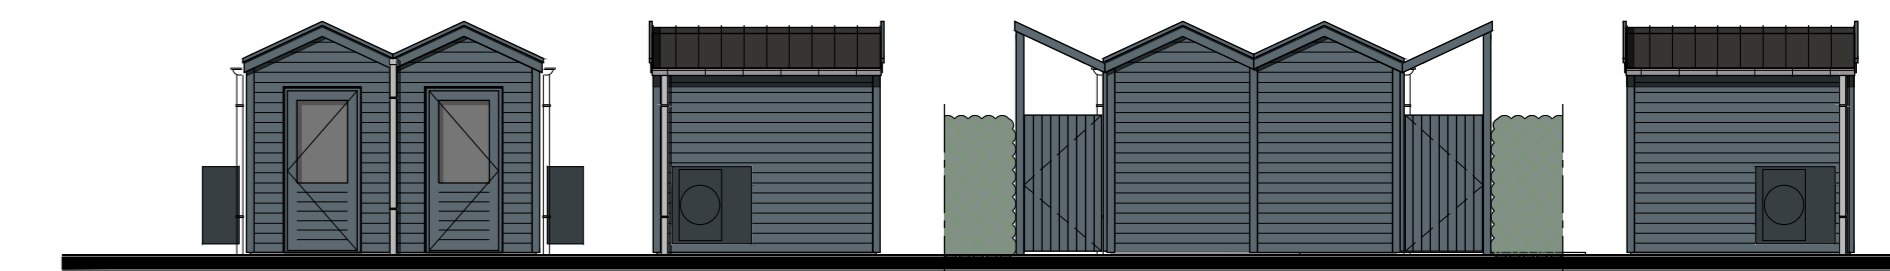

Voorgevel
Tunberging
Plaats volgens situatie

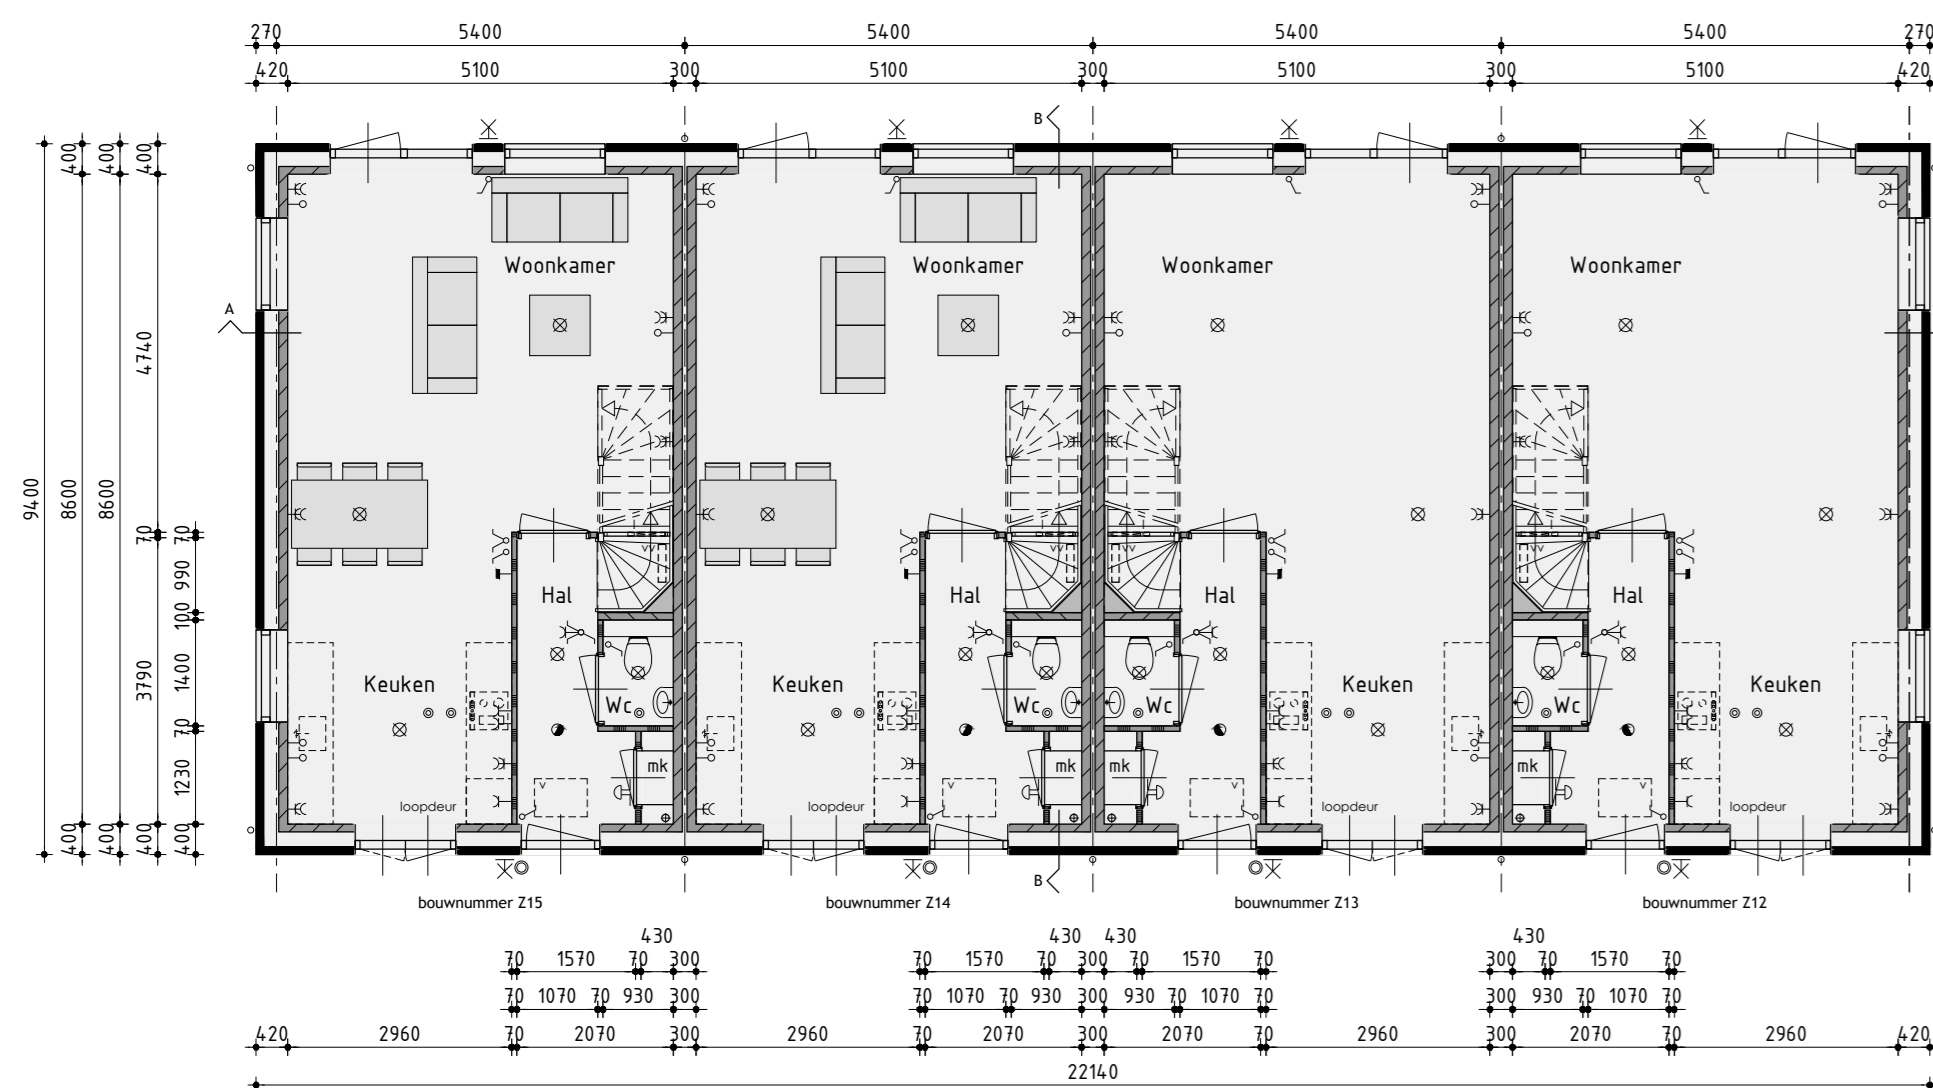

Begane grond
v.z.v. vloerverwarming

Kleurenschema


Onderdelen	Materialen	Kleur
Gevels/ramen	Baksteen	Paarsbruin gesuizen
Sierpaneeu	Baksteen, geglazuurd	Blauw/groen
Gevelbekleding verticaal	Verzekementalen wood	Grijsblauw
Gevelbekleding horizontaal	Verzekementalen wood	Grijsblauw
Op	Keramische pan	Afblauw
Koelkasten	Hardhout	Cremewit
Drabsende deuren	Hardhout	Grafitgrijs
Buizenroeren	Samenstelling / Hardhout	Grafitgrijs
Raaderen top het glas	Hardhout	Grafitgrijs
Balddien	Paintpanel	Cremewit
Raanderopzet t.p.v. metselwerk	Beton	Natuur
Raanderopzet t.p.v. gevelbekleding	Aluminium	Grijsblauw
Kolommen overkapping	Douglas	Natuur
Kolonnaf overkapping	Beton	Zwart
Hemelafzetvloer	PVC	Grijs
Vloerplaatvloeren	Aluminium	Blauw gesuizen
Tunberging	Verduurzaamde hardhout	Grijsblauw
Dakrandafwerking tunberging	Aluminium trim	Grijsblauw
Koelkasten en deur tunberging	Hardhout	Grijsblauw
Puurt	Hout	Grijsblauw

Renvooi


- ⊙ plafondlicht aansluitpunt
- ⊗ wandlicht aansluitpunt
- ✓ enkele schakelaar
- ✓ dubbele schakelaar
- ✓ wissel schakelaar
- > enkele wandcontactdoos geaard
- > dubbele wandcontactdoos geaard
- > onbedrade leiding
- > bedrade leiding
- > thermostaat
- > buitenkranen
- > rookmelder
- > opstelplaats voor wasafvoer
- > opstelplaats voor wasdroger
- > elektrische radiator (plaats en aflezing indicatief)
- ⊙ bedrager
- ⊙ bet
- ⊙ mechanische ventilatie-unit
- ⊙ ventilator
- > wand afzuigventil mechanische ventilatie
- > plafond afzuigventil mechanische ventilatie
- > plafond afzuigventil pijpventilator
- > opdoorvent t.b.v. ventilatie
- > warmtepomp binnen-unit (plaats en aflezing indicatief)
- > warmtepomp buiten-unit (plaats en aflezing indicatief)
- > verduurzaamde vloer vloerverwarming
- > v.z.v. opsmalende beglazing
- > v.z.v. nalfondoorzichtige beglazing
- > pv-panelen (aflezing, aantal en ligging indicatief)
- > trap
- > gestroefde vloerplak

Renvooi

- ⬤ baksteen schoorwerk
- ⬤ gestroefde achterconstructie v.z.v. gevelbekleding
- ⬤ kalkzandsteen vloerwerk
- ⬤ kalkzandsteen ankerloze woningseparerende spouwmuur
- ⬤ lichte scheidingwand standaard gipsblokken
- ⬤ lichte scheidingwand zware gipsblokken
- ⬤ houtskelbouw

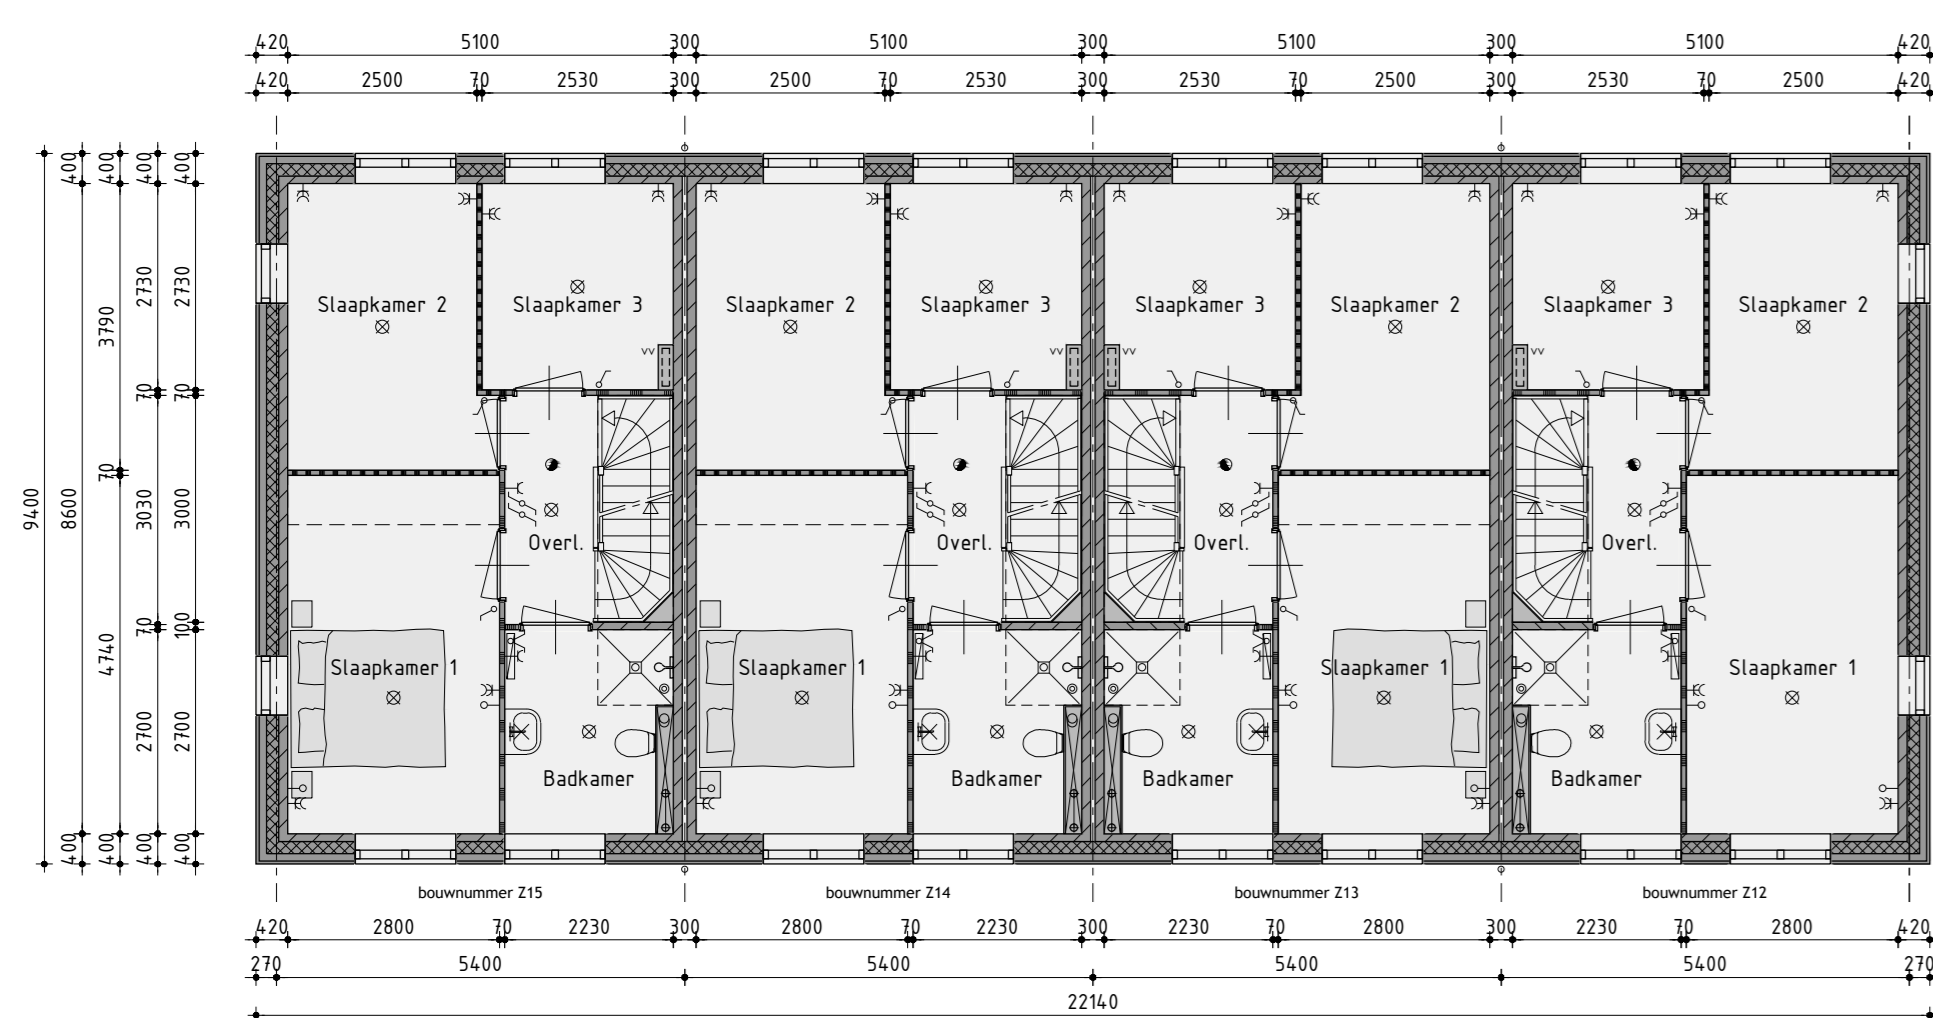

1ste Verdieping
v.z.v. vloerverwarming

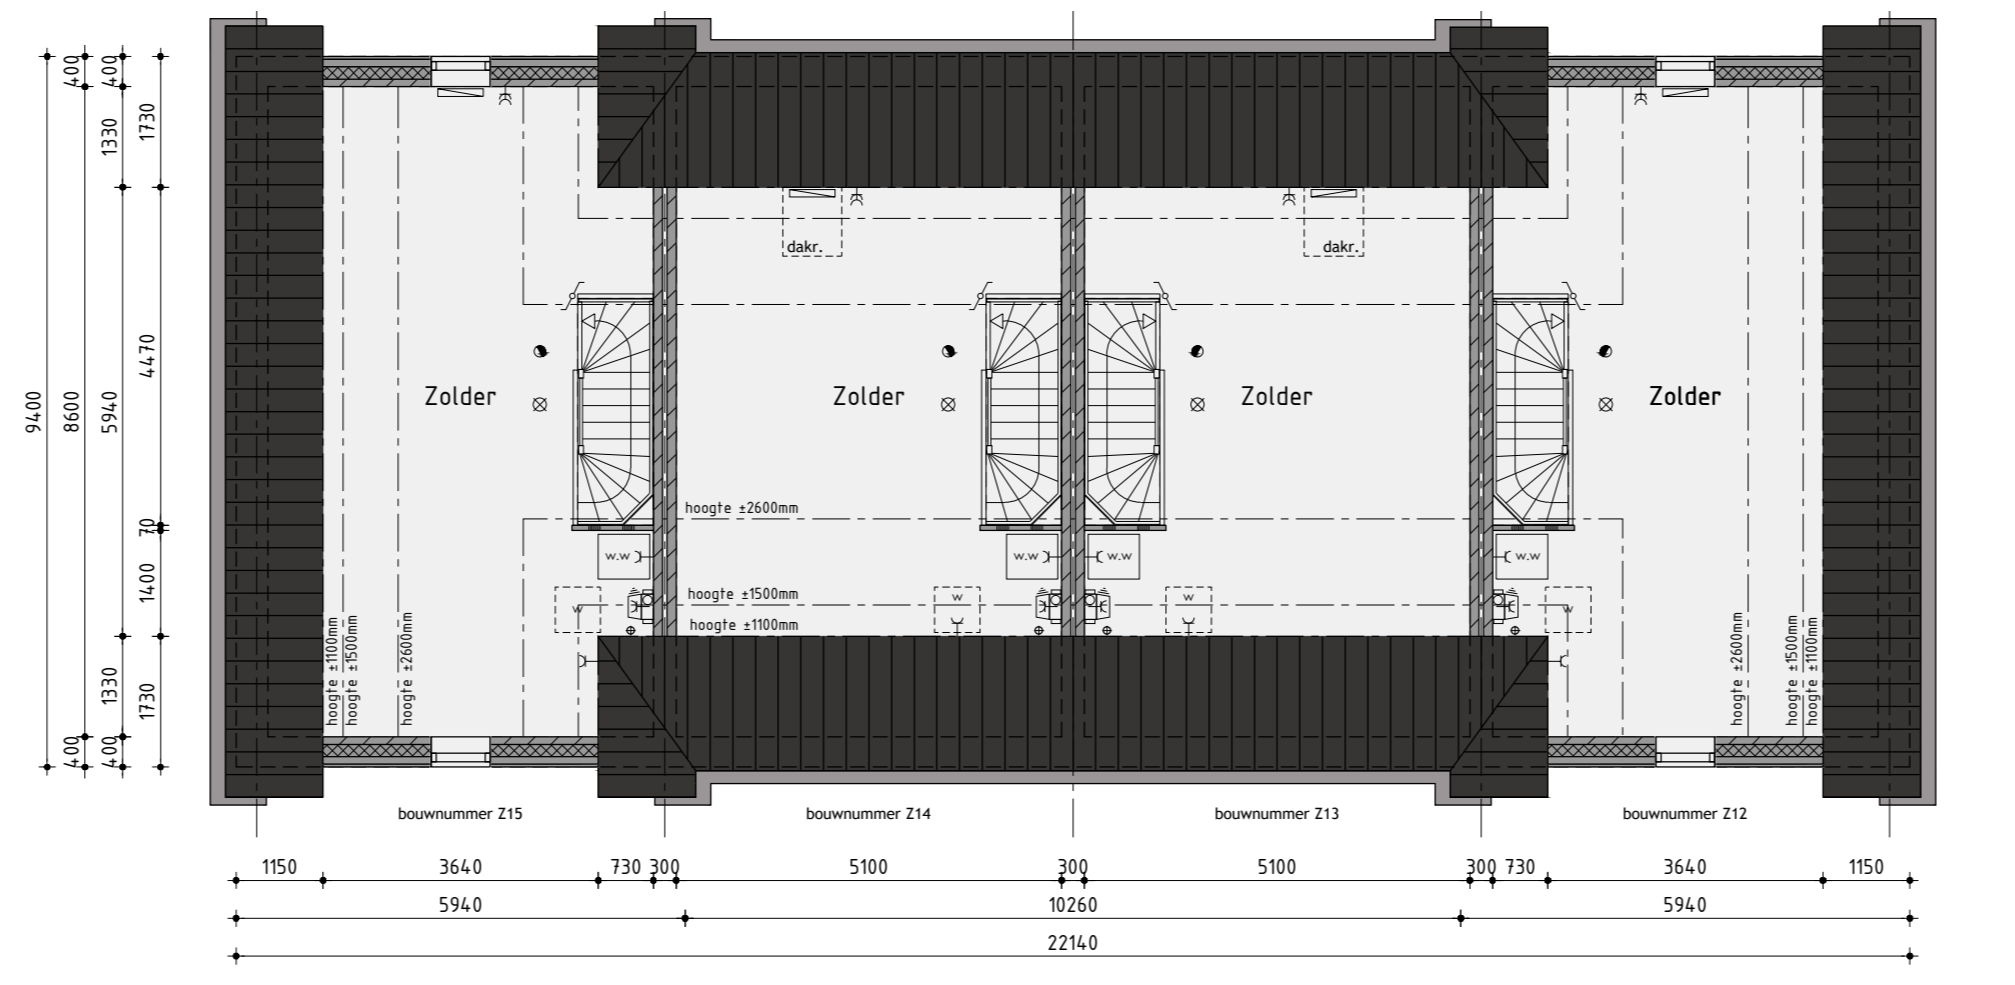

2de Verdieping

Ontwikkeling: **bpd** Amsterdam

Realisatie en kopersbegeleiding: **KUIN bv**

De Tucht 5
1611 HT Bovenkampel
(020) 51 13 13
info@kuin.nl

Bouwnummer Z12 t/m Z15
Rijwoningen type RW4

Plan: Waterwede, eiland 5 te Grootebroek, Gemeente Stede Broec
Bouwnummer Z12 t/m Z15

Werknummer: 2020 Datum 1: 24-09-2020 Datum 7: 05-02-2021
Formaat: A4 Datum 2: 11-11-2020 Datum 8:
Schaal: 1:100 Datum 3: 10-11-2020 Datum 9:
Getekend: Roy Zwagemaker Datum 4: 11-12-2020 Datum 10:
Datum 5: 07-01-2021 Datum 11:
Datum 6: 19-01-2021 Datum 12:
Bladnummer B-04.1