



Voorgevel




Rechter zijgevel



Achtergevel




Linker zijgevel

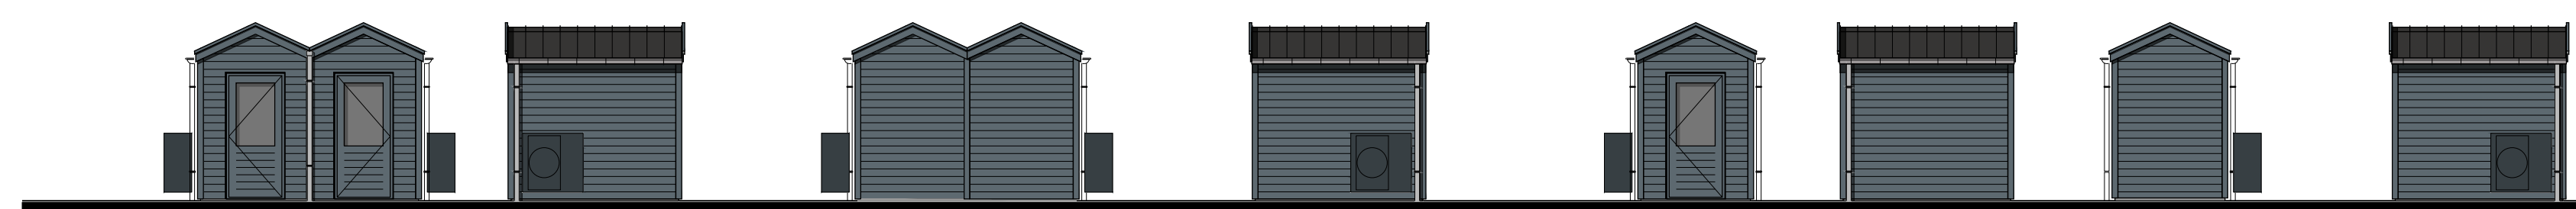


Tuinberging
Plaats volgens situatie

Tuinberging
Plaats volgens situatie

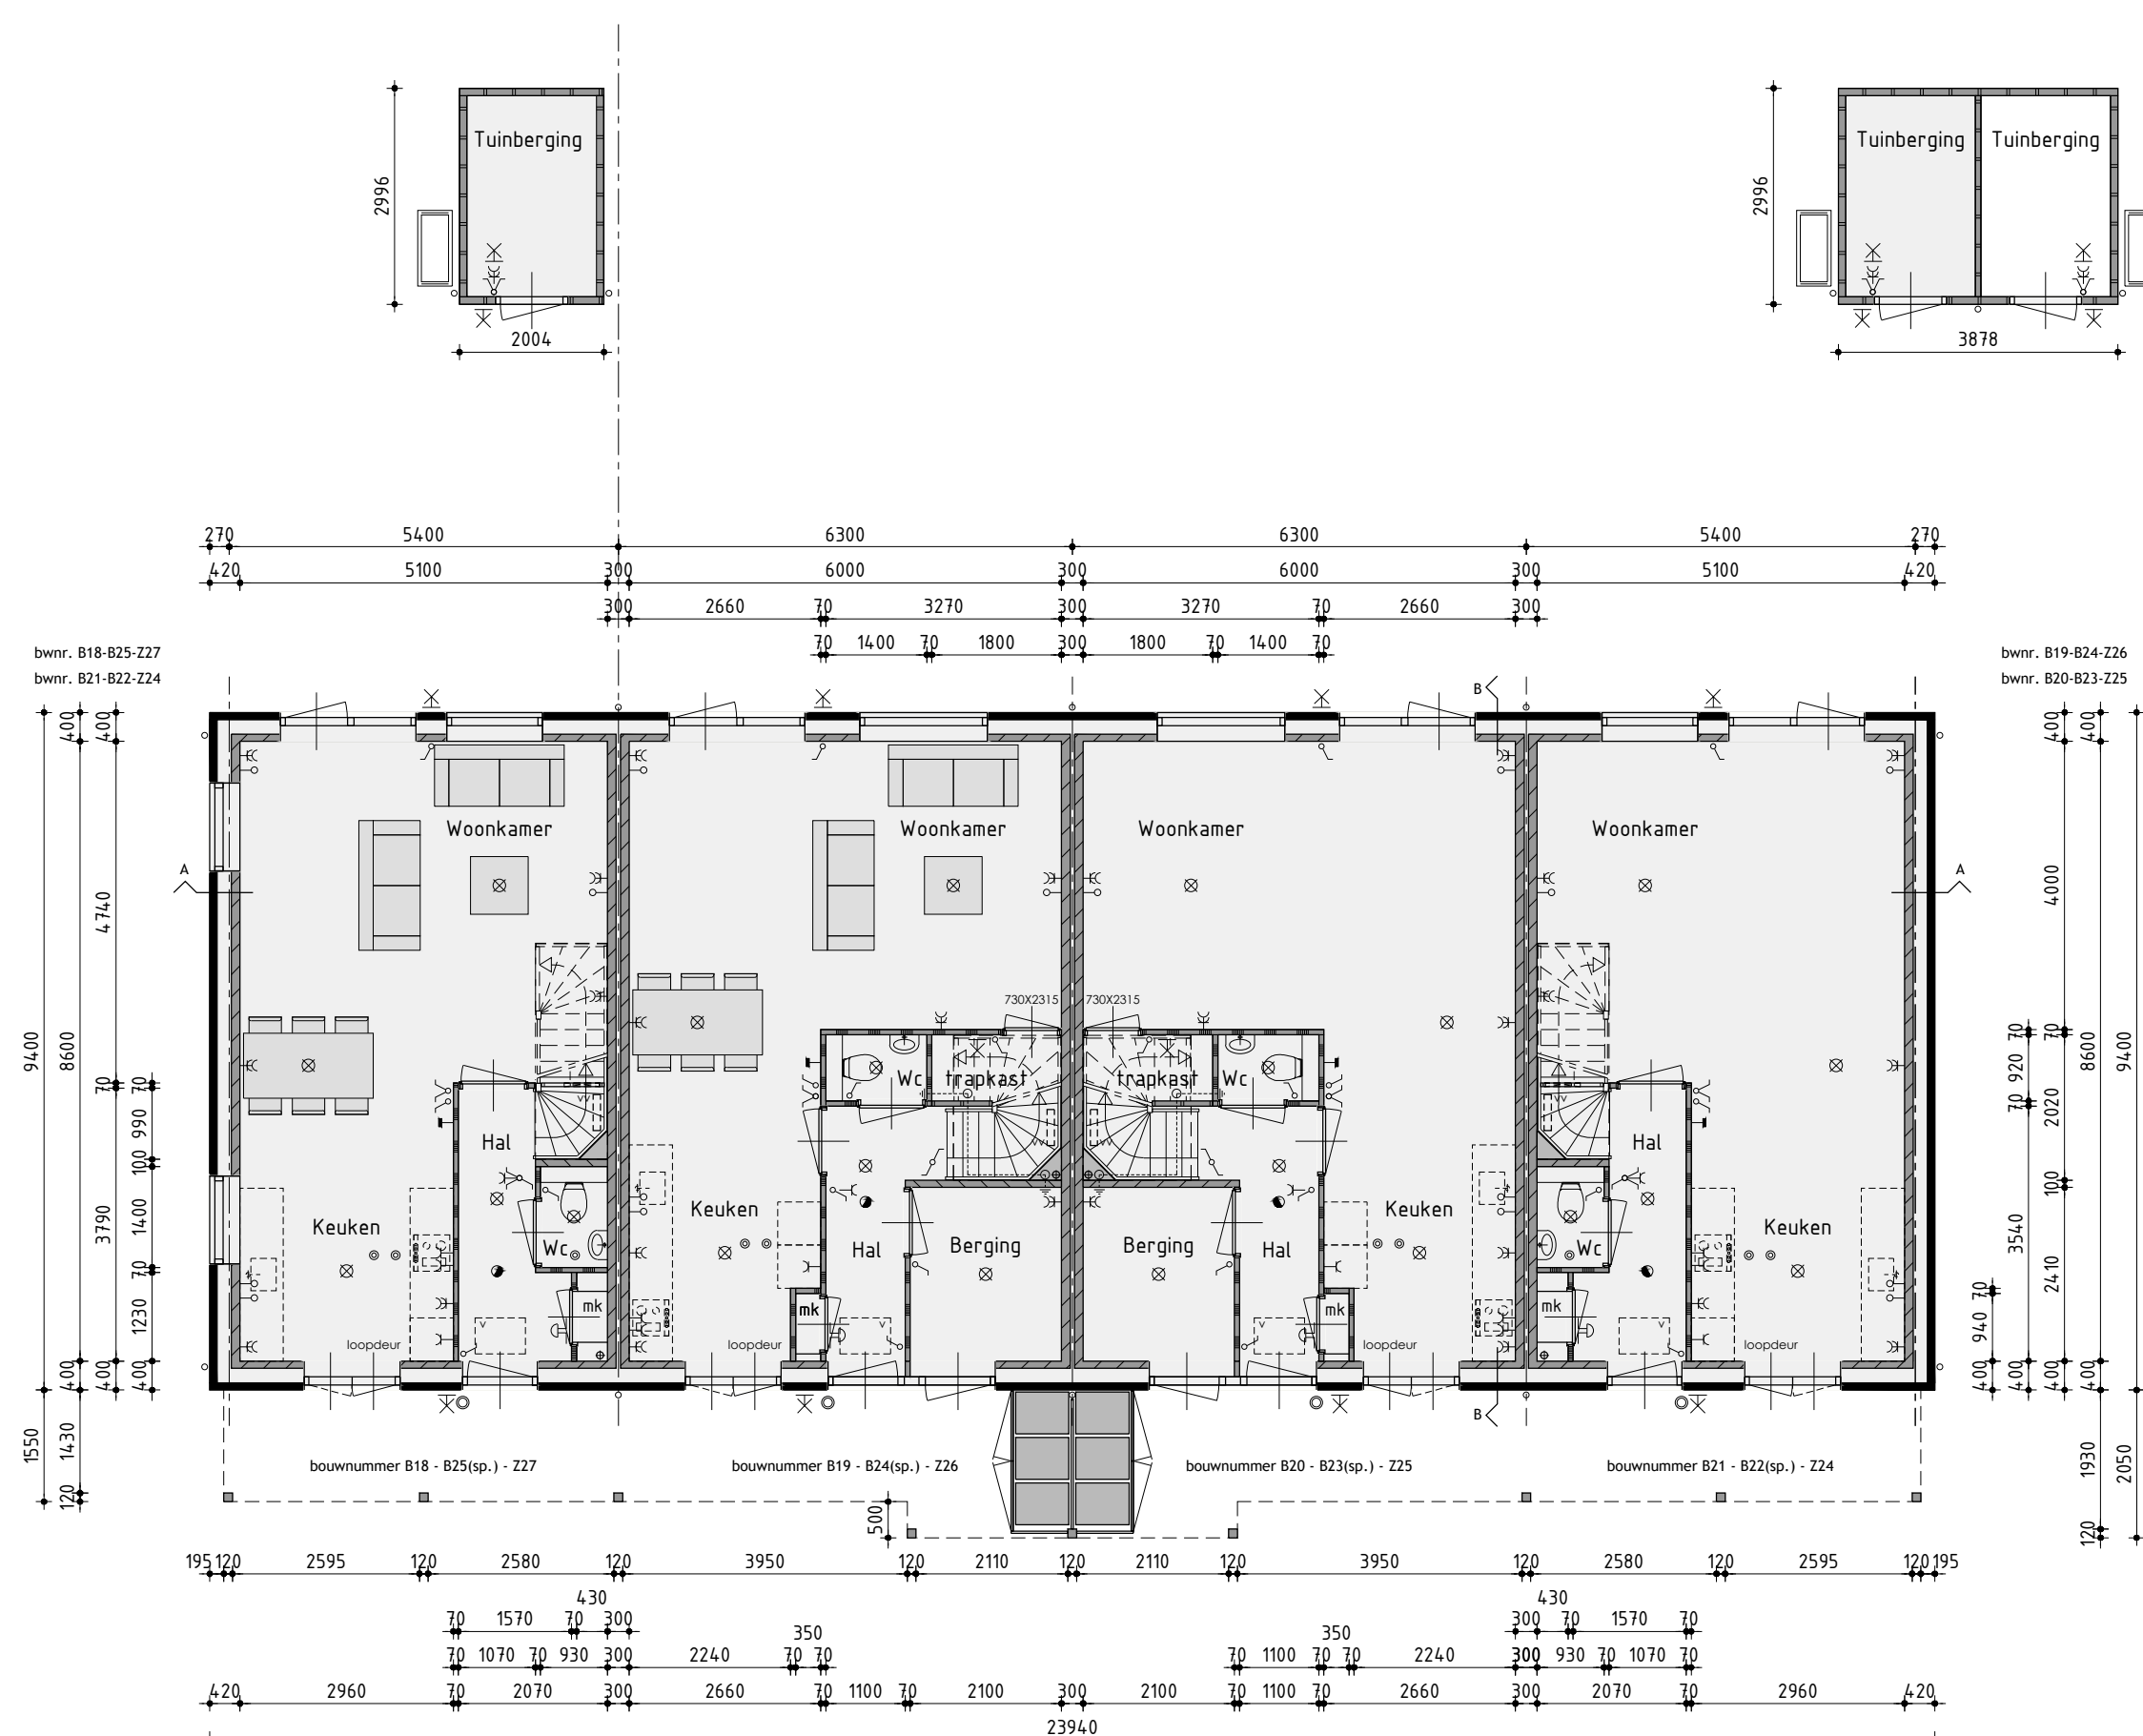

Begane grond
v.z.v. vloerverwarming

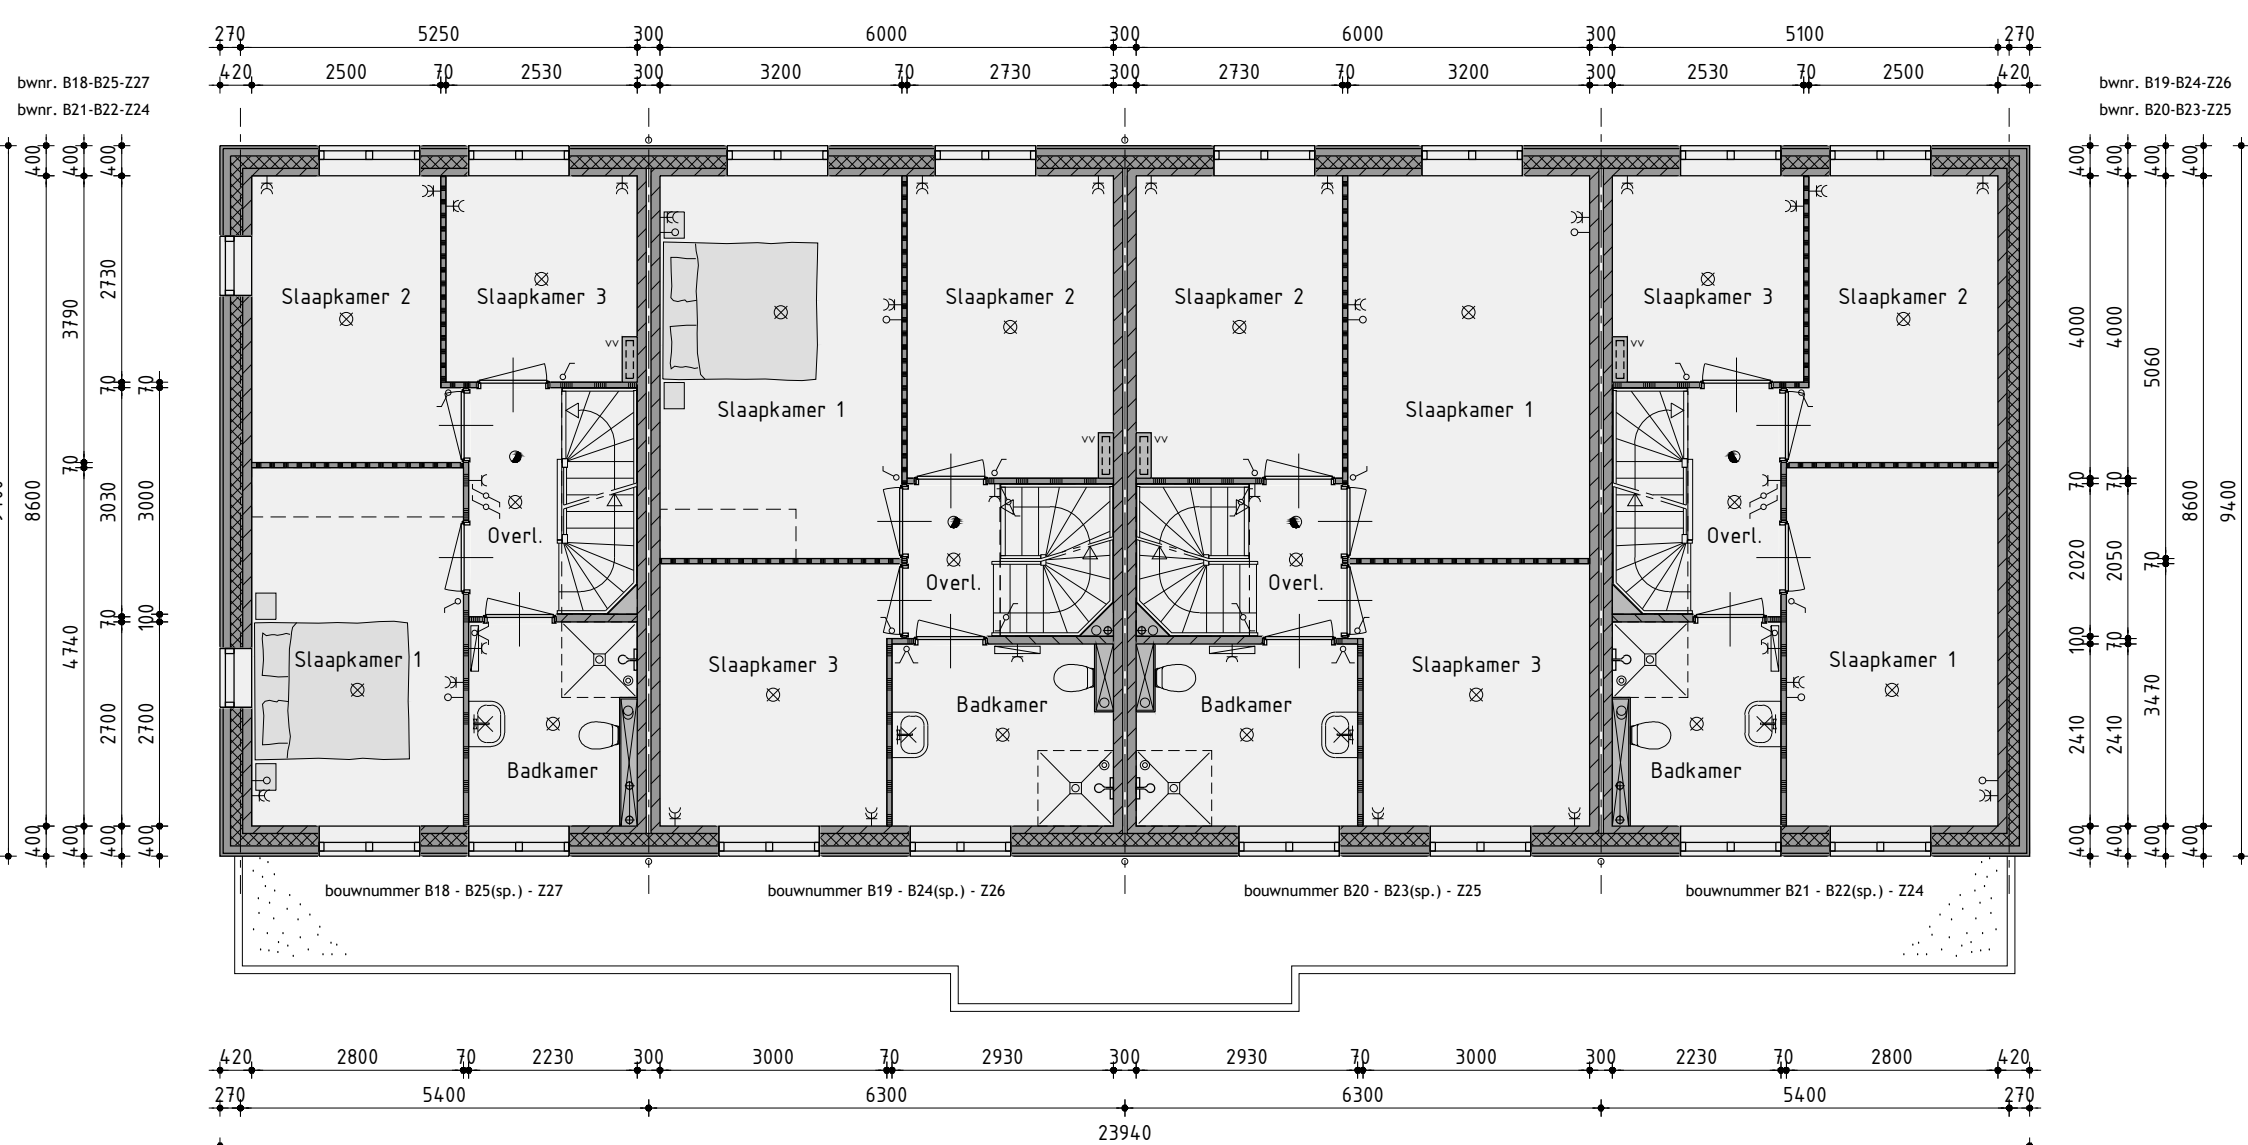

1ste verdieping
v.z.v. vloerverwarming

Kleurenschema


Onderdelen	Materialen	Kleur
Gevelsteen	Baksteen	Orangerood gesuuterd
Sierplaat entree	Baksteen, glasrand	Blauw/groen
Gevelbekleding verticaal	Verzinkenendelen hout	Leestengrijs
Gevelbekleding horizontaal	Verzinkenendelen hout	Leestengrijs
Deur	Kerensche glas	Antiek
Kozijn	Hardhout	Cremewit
Uitgaande delen	Hardhout	Grafietgrijs
Buitendeuren	Saenengesteld / Hardhout	Grafietgrijs
Raden op het glas	Hardhout	Grafietgrijs
Beelden	Porfpaneel	Cremewit
Raanderplaat t.p.v. metselwerk	Beton	Natuur
Raanderplaat t.p.v. gevelbekleding	Aluminium	Grafietgrijs
Kolommen overkapping	Staal, verank. gespoelstaal	Bruinte
Beelden overkapping	Redwood	Bruinte
Dakrandafwerking overkapping	Aluminium trim	Grijs
Hemelwaaierframe	PVC	Grijs
Ventilatorroosters	Aluminium	Blank gesmiddeerd
Tuinberging	Verbuurzaam naaldbout	Grijslawa
Dakrandafwerking tuinberging	Aluminium trim	Grijslawa
Kozijnen en deur tuinberging	Hardhout	Grijslawa

Renvoor


- baksteen stroomwerk
- geïsoleerde achterconstructie v.z.v. gevelbekleding
- kalkeendsteen valwerk
- kalkeendsteen afkroon wotingscheldende spouwruimte
- lichte schiedingswand standaard gestokken
- lichte schiedingswand zware gestokken
- houtskelbouw

Renvoor


- 08 platfandicht aansluitpunt
- 09 wandlicht aansluitpunt
- 10 enkele schakelaar
- 11 dubbele schakelaar
- 12 visuele schakelaar
- 13 enkele wandcontactdoos geard
- 14 dubbele wandcontactdoos geard
- 15 onderde leiding
- 16 bedrade leiding
- 17 thermofaat
- 18 buitekraan
- 19 rookmelder
- 20 opstelplaats voor wasafvalbak
- 21 opstelplaats voor wasdroger
- 22 elektrische radiator (plaats en afmeting indicatief)
- 23 bedrader
- 24 bet
- 25 mechanische ventilatie-unit
- 26 ventilatorrooster
- 27 wand afzuigventiel mechanische ventilatie
- 28 platfand afzuigventiel mechanische ventilatie
- 29 platfand afzuigventiel pijpventilator
- 30 dakdoorvoer t.p.v. ventilatie
- 31 warmtepomp binnen-unit (plaats en afmeting indicatief)
- 32 warmtepomp buiten-unit (plaats en afmeting indicatief)
- 33 verdeelunit t.p.v. vloerverwarming
- 34 v.z.v. geschilderde beglazing
- 35 v.z.v. matra/doorzichtige beglazing
- 36 p.v. panelen lathening, aantal en ligging indicatief
- 37 lath
- 38 geïsoleerde visierlath

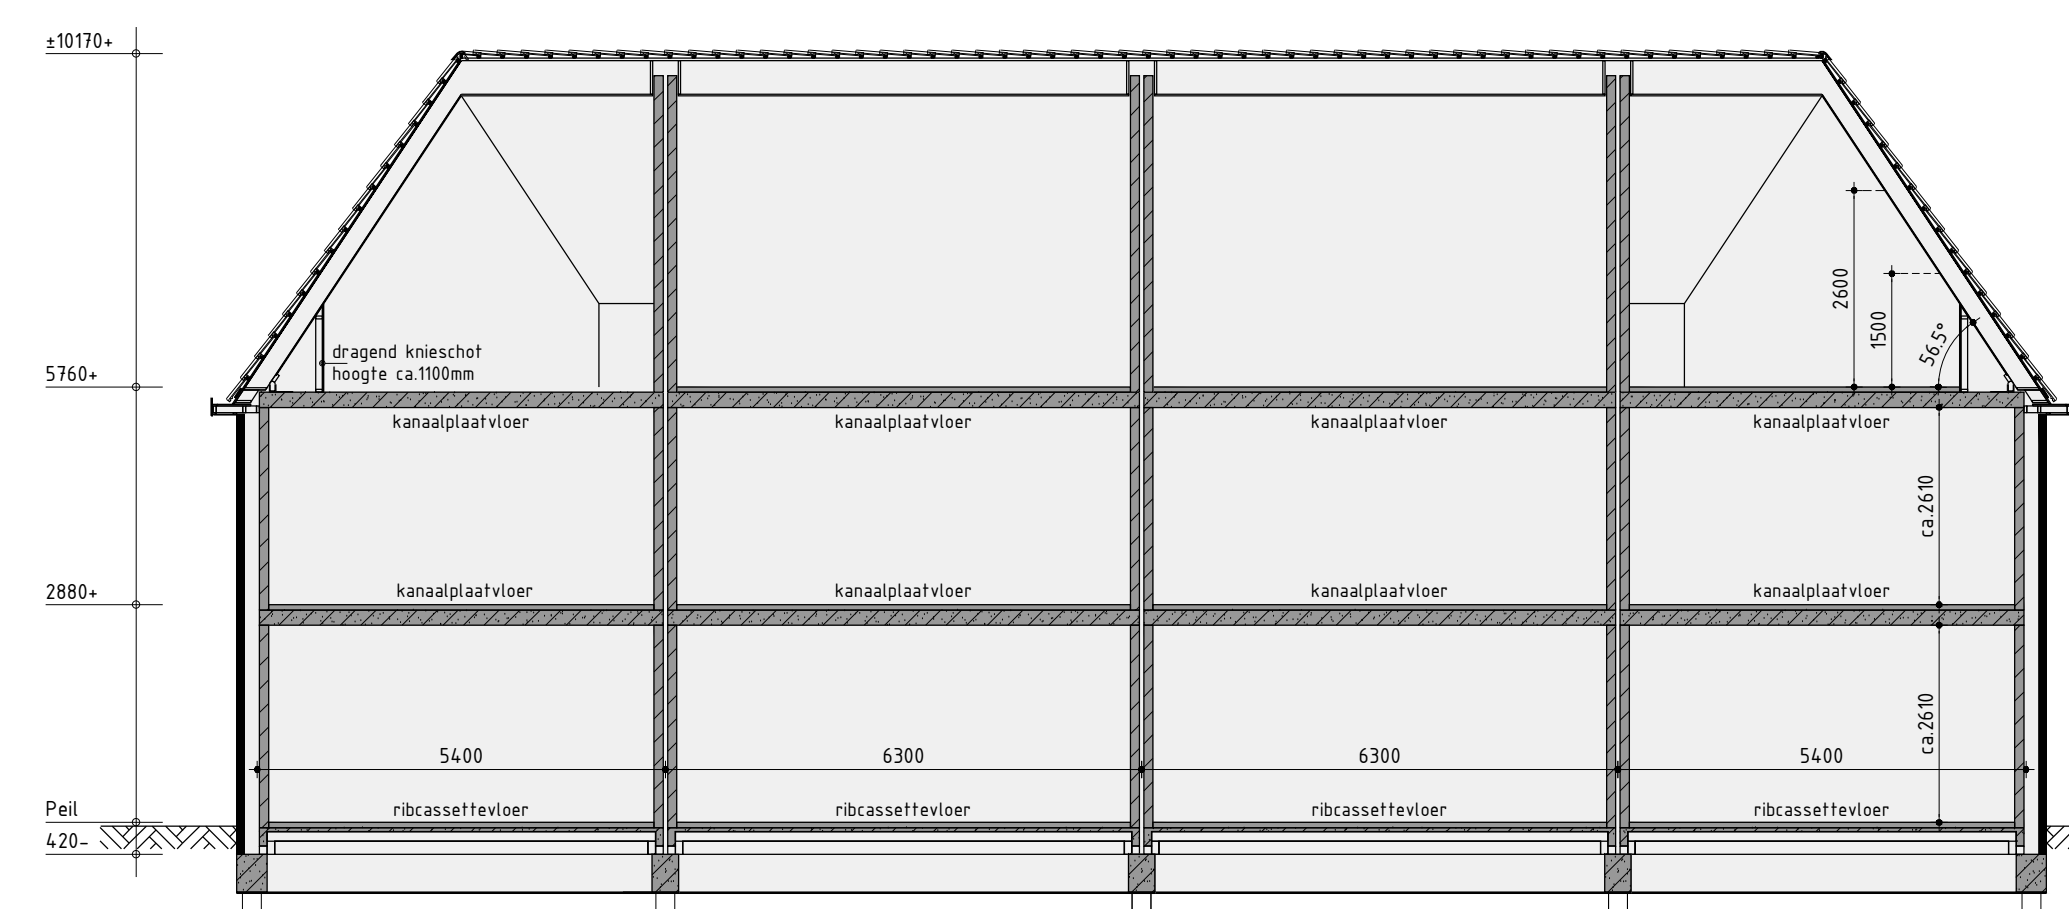

Principe doorsnede A-A

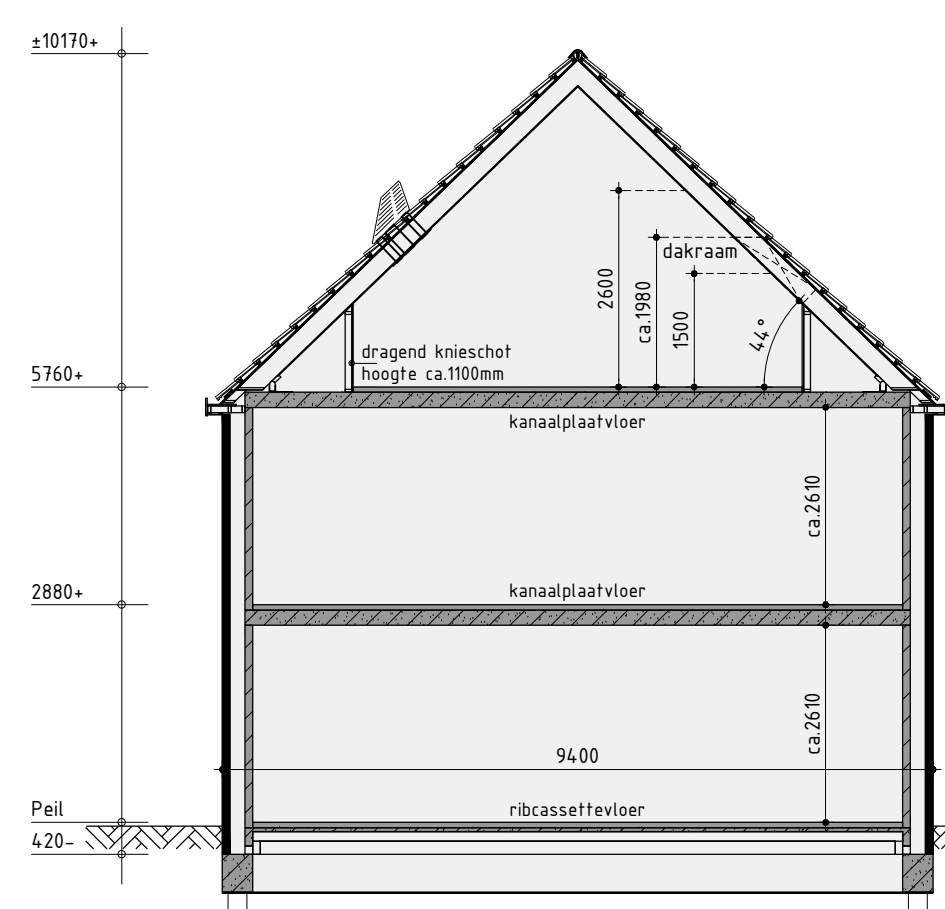

Principe doorsnede B-B

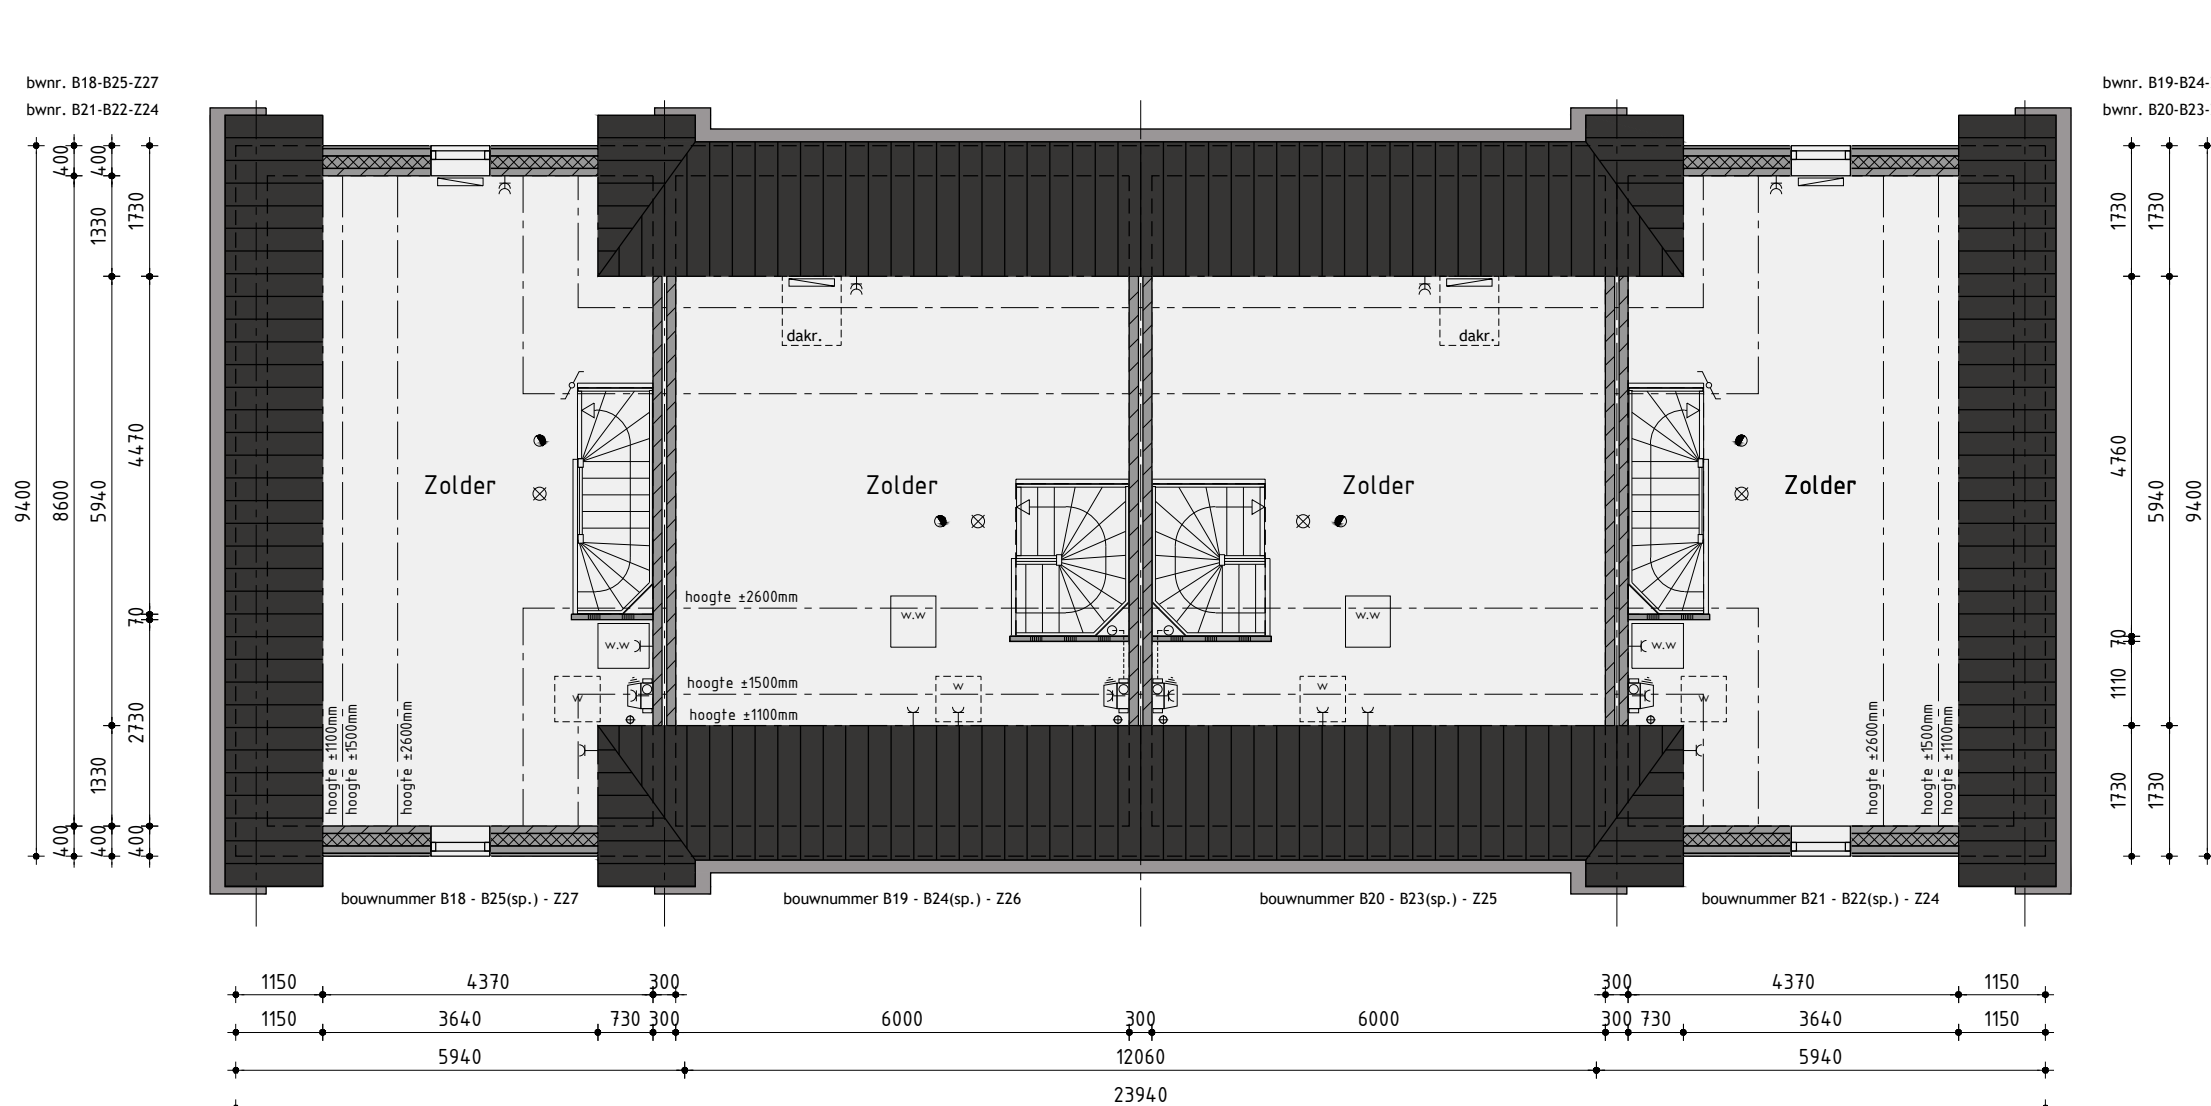

2de verdieping