



bouwnummer B28/Z32



bouwnummer B29/Z31



bouwnummer B29/Z31



bouwnummer B28/Z32

Voorgevel

Kleurenschema

Onderdelen	Materialen	Kleur
Gevelsteen	Baksteen	Geelbruin genuanceerd
Plintsteen	Baksteen	Oranjebruin genuanceerd
Siersteen	Geglaurende baksteen	Blauw/groen
Gevelbekleding berging	Verzetscementdelen wood	Stafgrijs
Dak	Keramische pan	Antraciet
Kozijnen	Hardhout	Cremerwit
Draaiende delen	Hardhout	Grafietgrijs
Voordeur	Samengesteld	Blauwgroen
Roeden (op het glas)	Hardhout	Grafietgrijs
Stalen kanteleider	Verzinkt staal	Grafietgrijs
Boeidelen	Paintpanel	Cremerwit
Raamdorpels	Beton	Naturel
Hemelwaterafvoer	PVC	Grijs
Ventilatieroosters	Aluminium	Blank geanodiseerd
Dakrandafwerking berging	Aluminium trim	Naturel

Renvooi


- baksteen schoonwerk
- geïsoleerde achterconstructie v.z.v. gevelbekleding
- kalkzandsteen vuilwerk
- kalkzandsteen ankerloze woningscheidende spouwmuur
- lichte scheidingwand standaard gipsblokken
- lichte scheidingwand zware gipsblokken
- houtskeletbouw

Rechter zijgevel

Renvooi


- plafondlichtaansluitpunt
- wandlichtaansluitpunt
- enkele schakelaar
- dubbele schakelaar
- wissel schakelaar
- enkele wandcontactdoos gear
- dubbele wandcontactdoos gear
- onbedrade leiding
- bedrade leiding
- thermostat
- buitenkraan
- rookmelder
- opstelplaats voor vasuutmaat
- opstelplaats voor wasdreger
- elektrische radiator (plaats en afmeting indicatief)
- bedrukker
- bet
- mechanische ventilatie-unit
- ventilatierooster
- ventilatierooster
- ventilatierooster in dakraam
- wand afzuigventiel mechanische ventilatie
- plafond afzuigventiel mechanische ventilatie
- plafond afzuigventiel pipventilator
- dakdoorvoer t.b.v. ventilatie
- warmtepomp binnen-unit (plaats en afmeting indicatief)
- warmtepomp buiten-unit (plaats en afmeting indicatief)
- verdeelunit t.b.v. vloerverwarming
- v.z.v. geëmailleerde beglazing
- v.z.v. matje/ondoorzichtige beglazing
- pv-panelen (afmeting, aantal en ligging indicatief)
- luik
- geïsoleerde vloerluik

Achtergevel

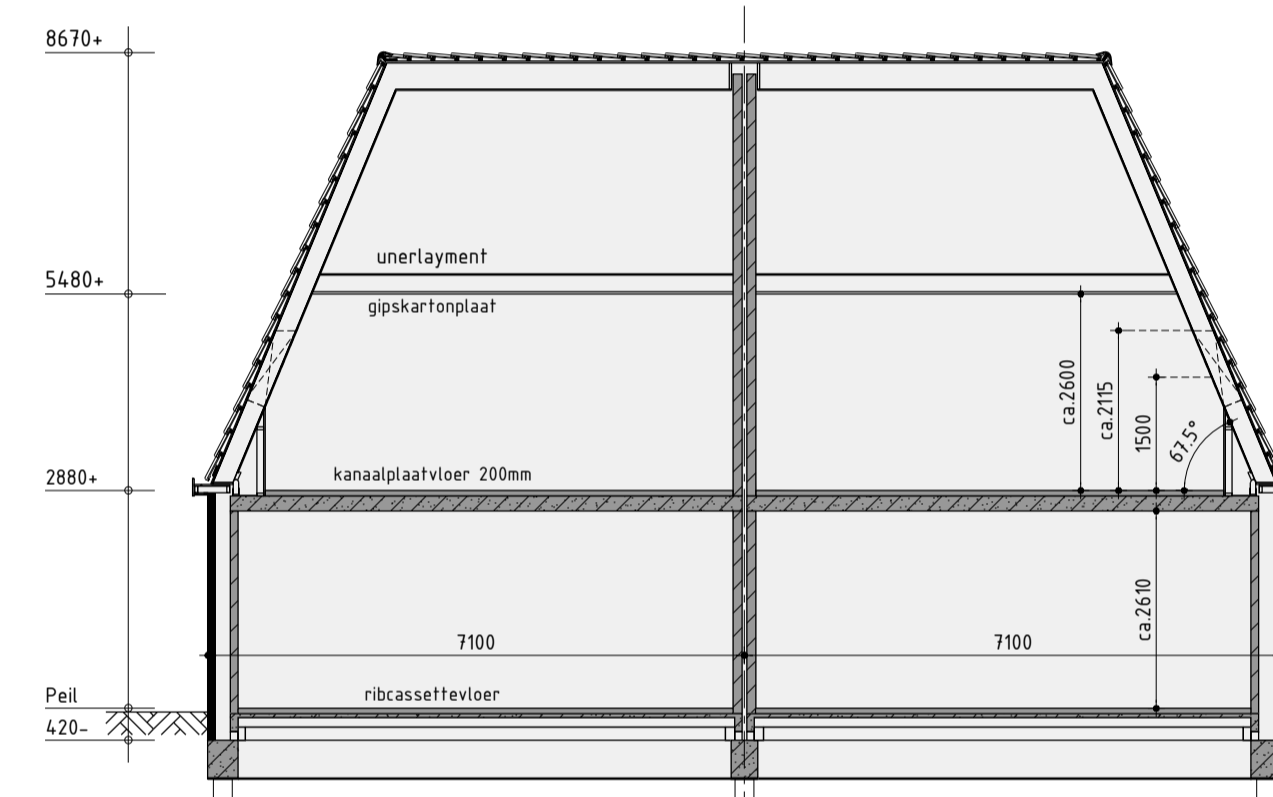


Principe doorsnede A-A

Linker zijgevel

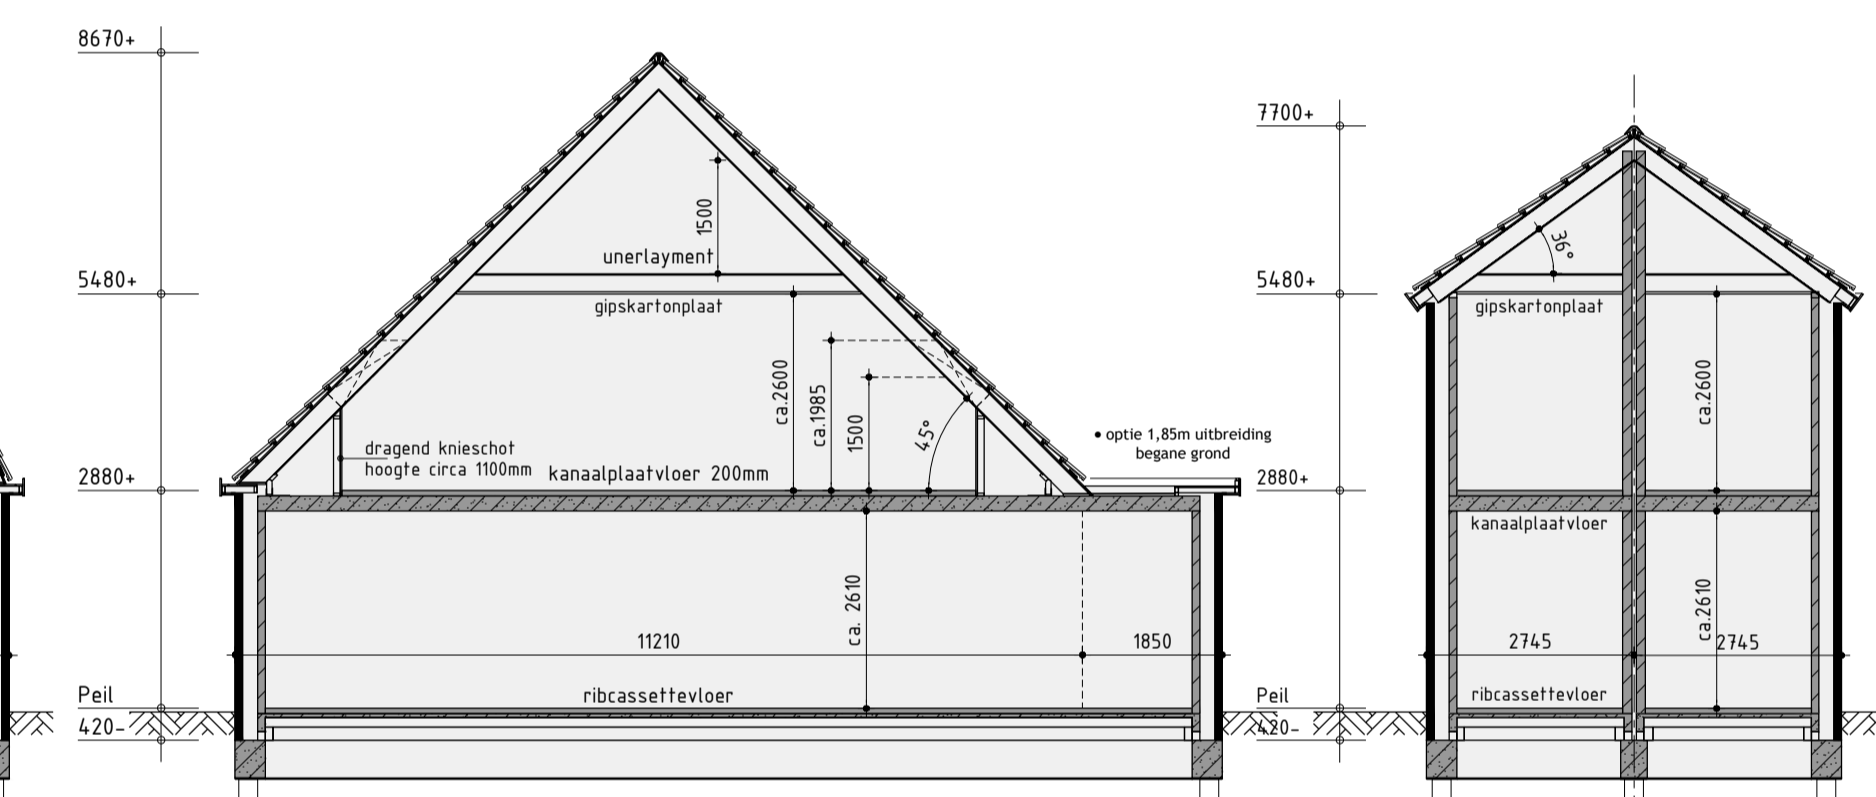


Principe doorsnede B-B

Principe doorsnede C-C

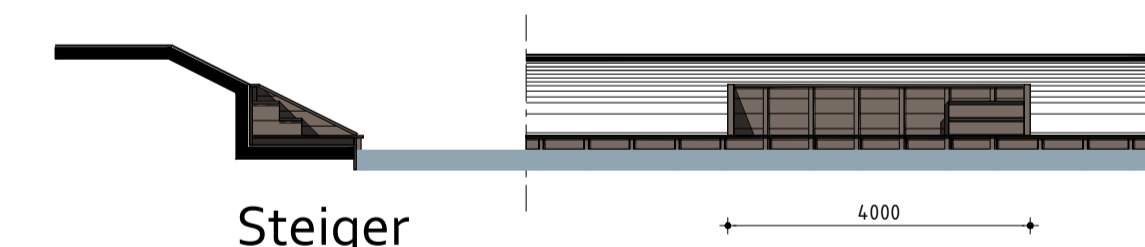


Steiger

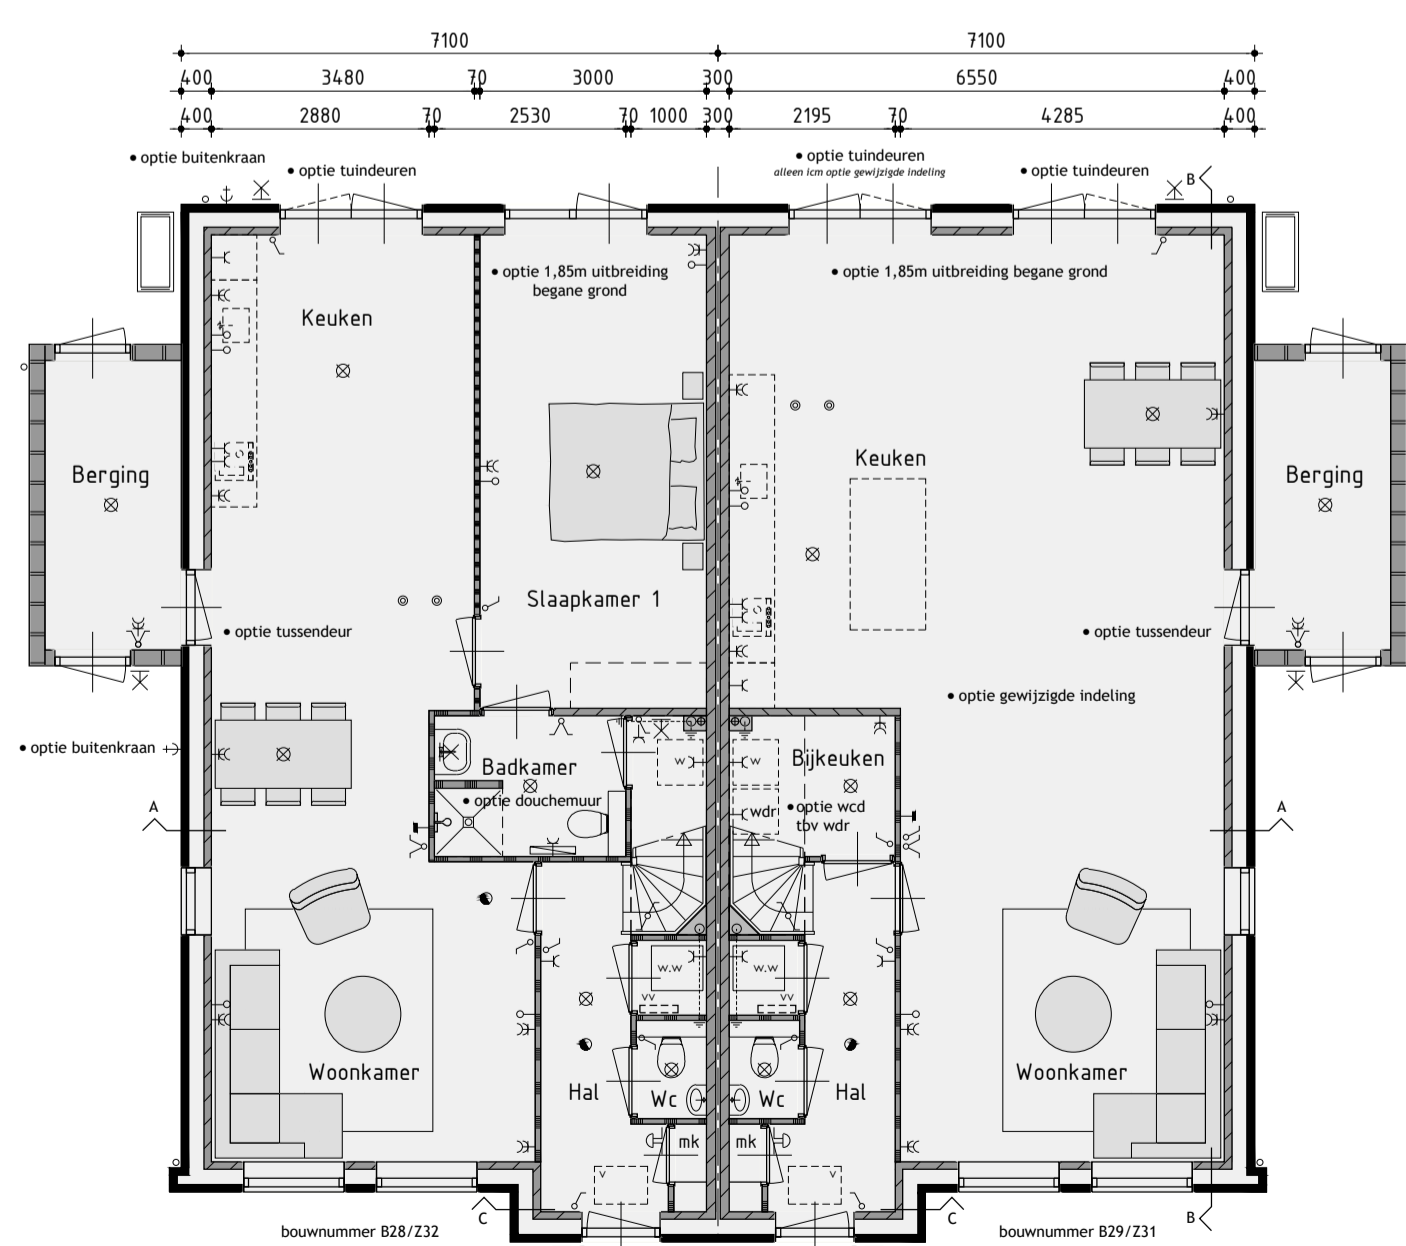


Begane grond

v.z.v. vloerverwarming exclusief berging

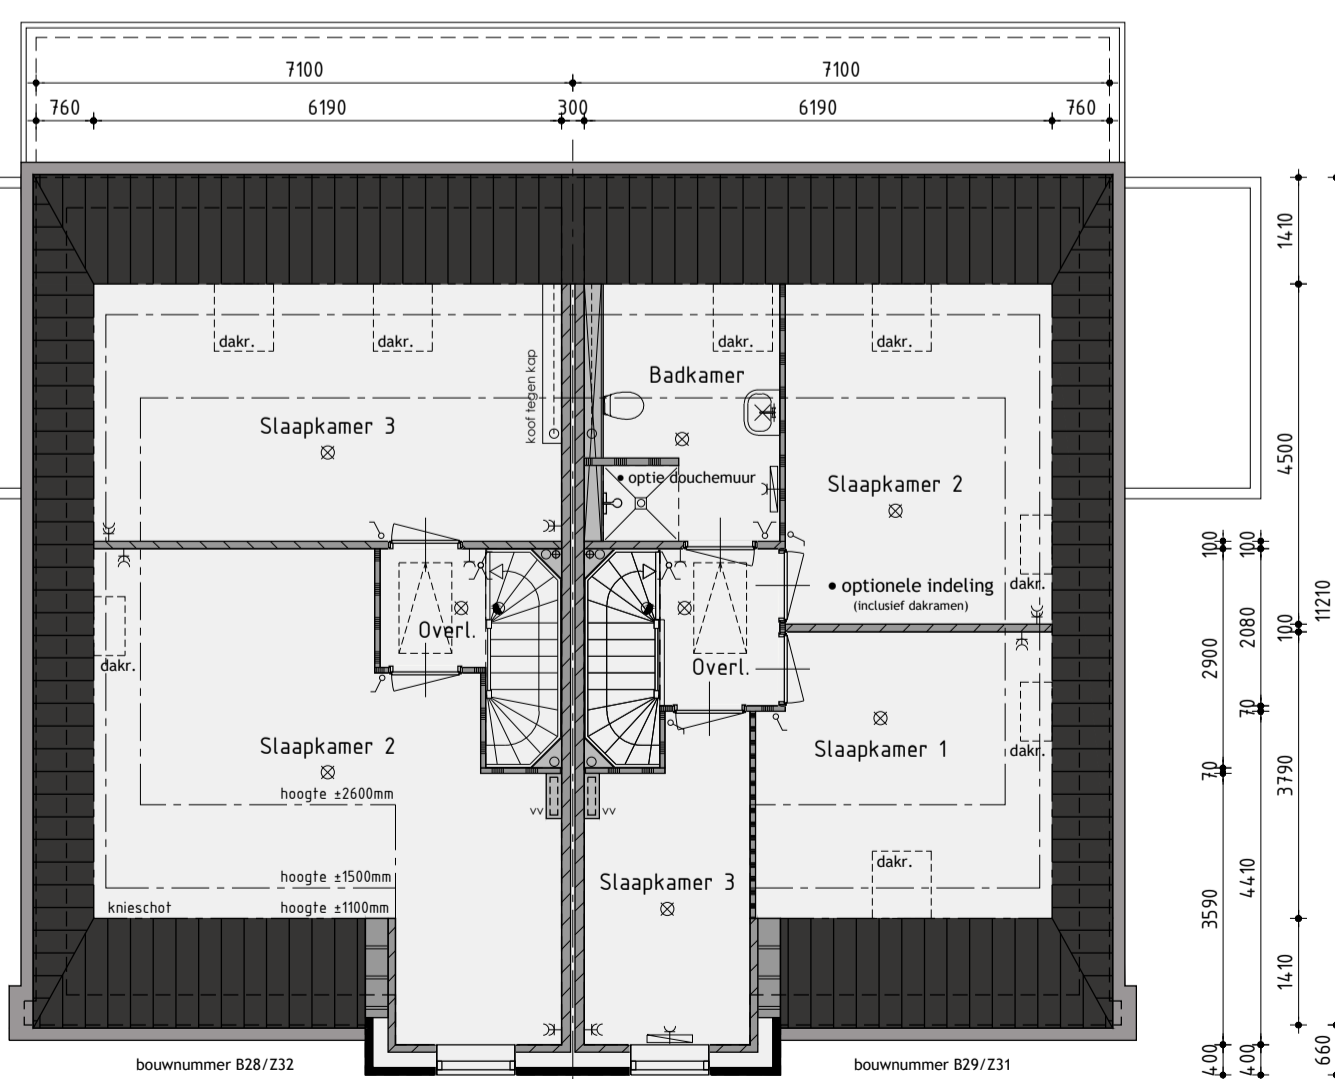

1ste Verdieping

v.z.v. vloerverwarming

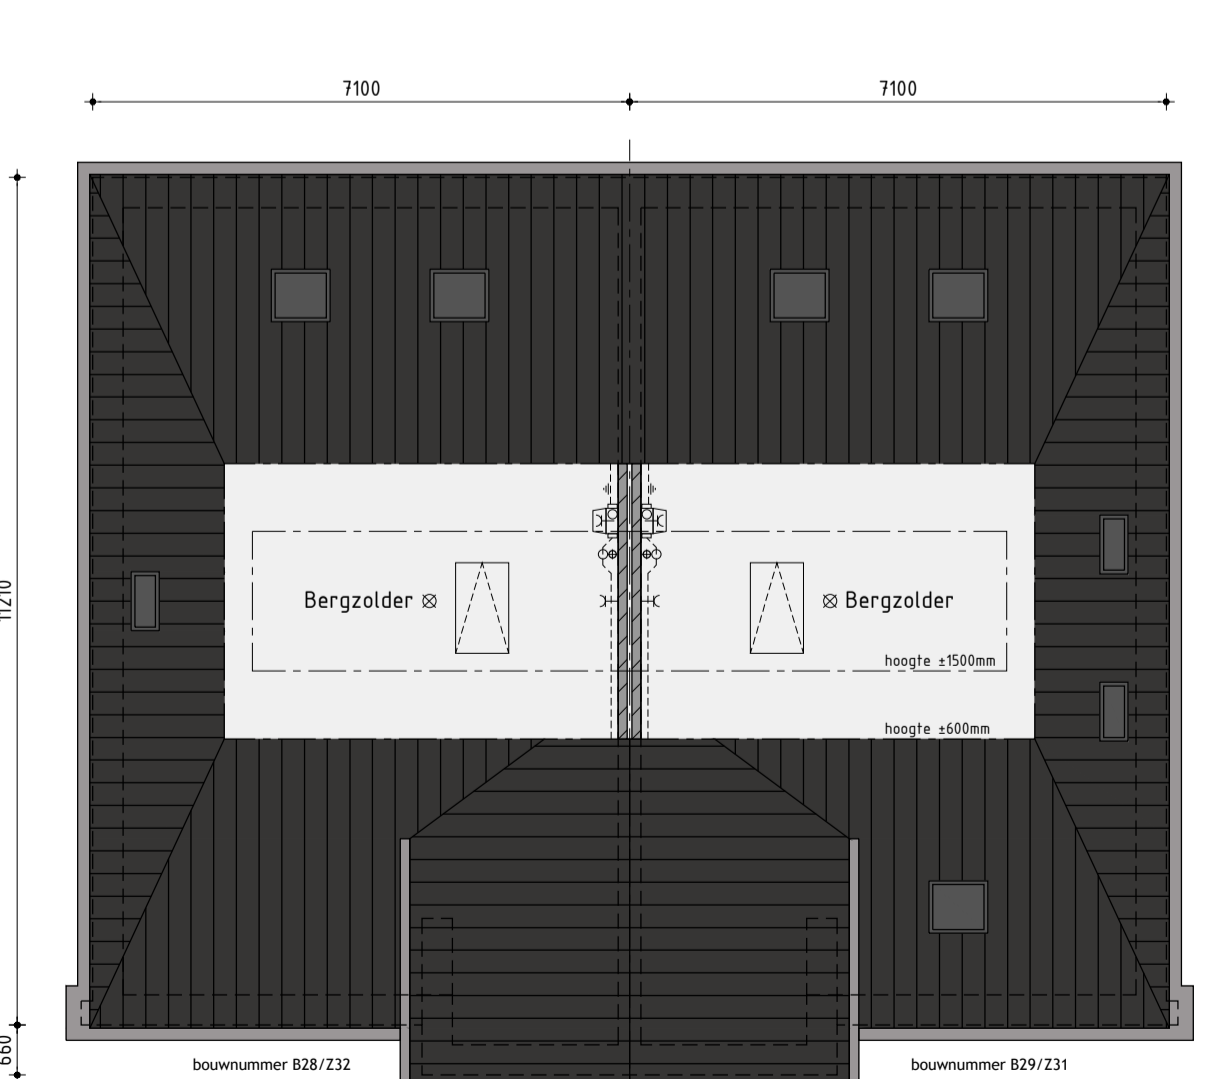

2de Verdieping

Ontwikkeling: **bpd** Amsterdam
 Realisatie en copersbegeleiding: **KUIN bv** De Tocht 5 1611 HT Bovenkarspel (0228) 51333 info@kuinbv.nl

Bouwnummer B28/B29 en Z31/Z32 Tweekapper type TK2 Opties

Plan: Waterweide, eiland 5 te Grootebroek. Gemeente Stede Broec
 Bouwnummer B28/B29 en Z31/Z32
 Werknummer: 20370 Datum 1: 11-12-2020 Datum 7:
 Formaat: A1 Datum 2: 19-01-2021 Datum 8:
 Schaal: 1:100 Datum 3: 05-02-2021 Datum 9:
 Getekend: Roy Zwagemaker Datum 4: Datum 10:
 Datum 5: Datum 11:
 Datum 6: Datum 12:
 AANNEMINGSBEDRIJF **KUIN bv** Bladnummer B-13.0