


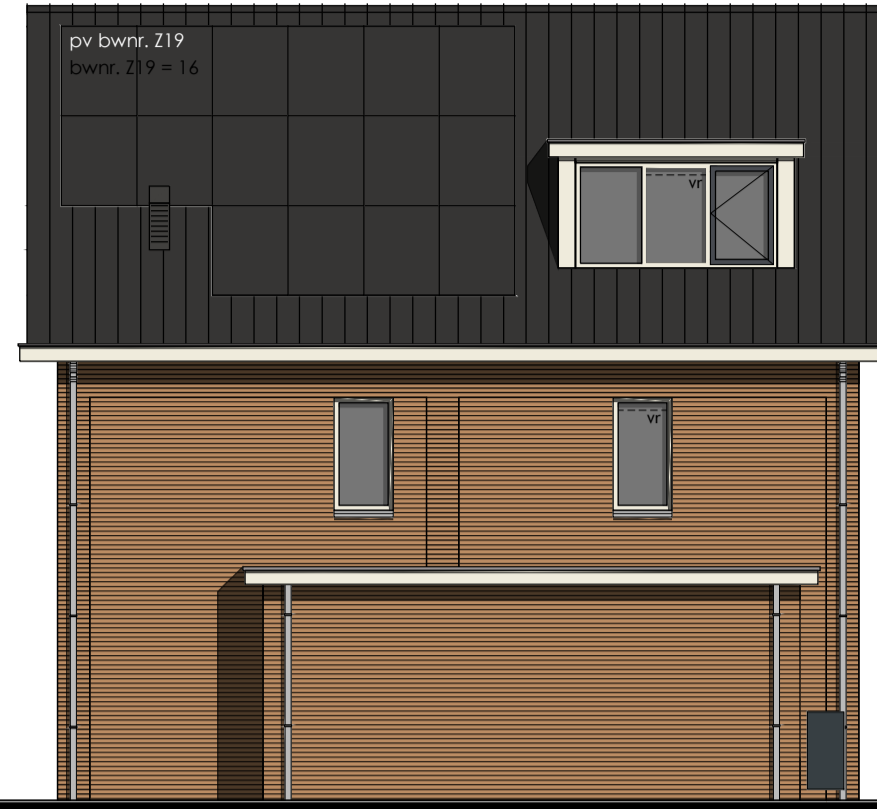


Voorgevel

Bouwnummer Z19 is gespiegeld uitgevoerd



Rechter zijgevel

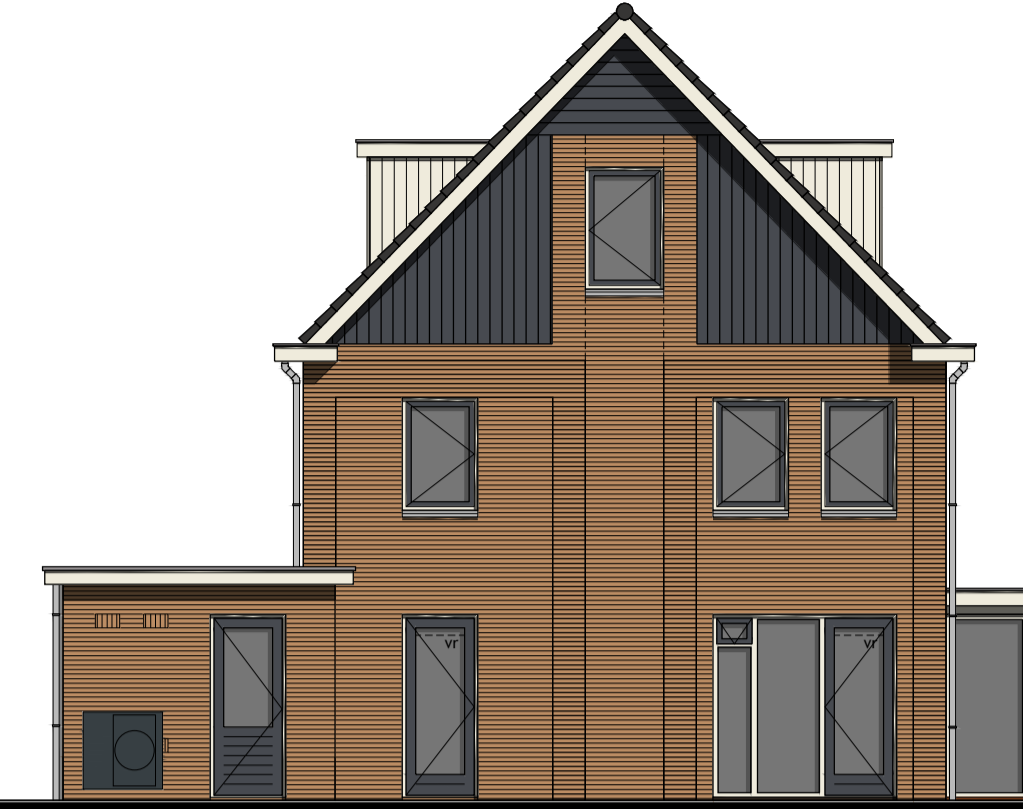

Achtergevel



Linker zijgevel

Kleurenschema


Onderdelen	Materialen	Kleur
Gevelsteen	Baksteen	Geelbruin gemuinceerd
Kadersteen/gevelaccent	Baksteen, donker gevoegd	Geelbruin gemuinceerd
Sierplateau entree	Geglazuurde baksteen	Blauw/groen
Gevelbekleding verticaal	Vezelcementdelen wood	Leisteengrijs
Gevelbekleding horizontaal	Vezelcementdelen wood	Leisteengrijs
Dak	Keramische pan	Antraciet
Kozijnen	Hardhout	Cremewit
Draaiende delen	Hardhout	Grafietgrijs
Voordeur	Samengesteld	Grafietgrijs
Stalen kanteldeur	Verzinkt staal	Grafietgrijs
Boeideelen	Paintpanel	Cremewit
Raamdecoratie	Beton	Grijs/natuur
Hemelvalerafvoer	PVC	Grijs
Ventilatieroosters	Aluminium	Blank geanodiseerd
Zijwangen dakkapel	Redcedar rabat	Roodwit

Renvooi


- baksteen schoonwerk
- geïsoleerde achterconstructie v.z.v. gevelbekleding
- kalkzandsteen vuilwerk
- kalkzandsteen ankerloze woningscheidende spouwmuur
- lichte scheidingswand standaard gipsblokken
- lichte scheidingswand zware gipsblokkenblok
- houtskeletbouw

Renvooi

- plafondlichtaansluitpunt
- wandlichtaansluitpunt
- enkele schakelaar
- dubbele schakelaar
- wissel schakelaar
- enkele wandcontactdoos geaard
- dubbele wandcontactdoos geaard
- onbedrade leiding
- bedrade leiding
- thermosmaat
- buitenkraan
- rookmelder
- opstelplaats voor wasautomaat
- opstelplaats voor wasdroger
- elektrische radiator (plaats en afmeting indicatief)
- bedrukker
- bel
- mechanische ventilatie-unit
- ventilatierooster
- ventilatierooster
- ventilatierooster in dakraam
- wand afzuigventiel mechanische ventilatie
- plafond afzuigventiel mechanische ventilatie
- plafond afzuigventiel pijpventilator
- dakdoorvoer t.b.v. ventilatie
- warmtepomp binnen-unit (plaats en afmeting indicatief)
- warmtepomp buiten-unit (plaats en afmeting indicatief)
- verdeelunit t.b.v. vloerverwarming
- v.z.v. gemealeerde beglazing
- v.z.v. matre/ondoorzichtige beglazing
- pv-panelen (afmeting, aantal en ligging indicatief)
- luik
- geïsoleerde vloerluik

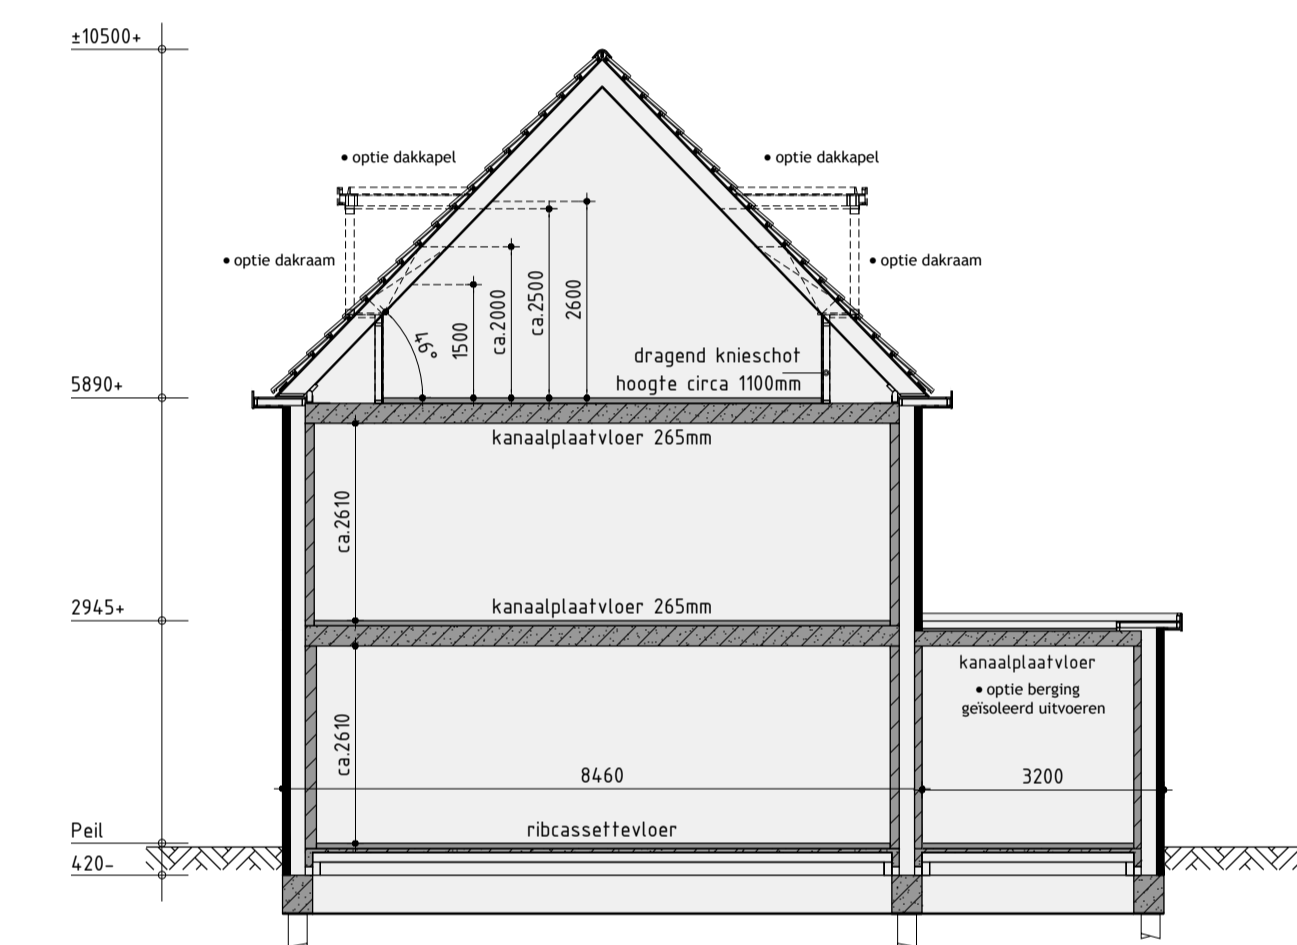


Principe doorsnede A-A

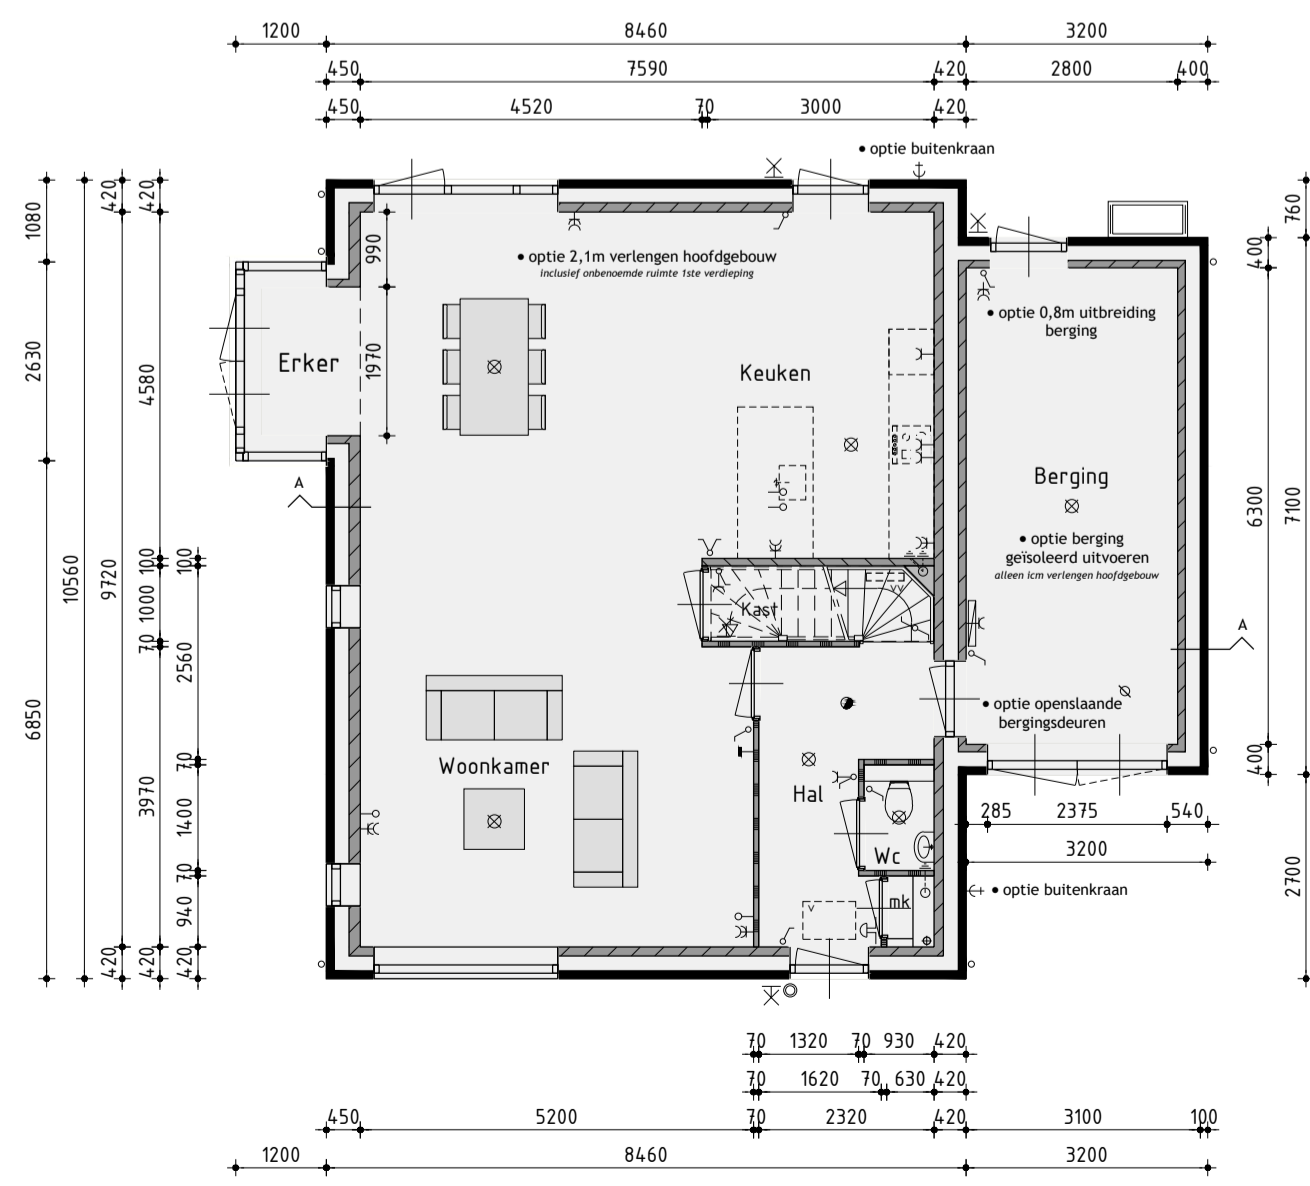


Begane grond

v.z.v. vloerverwarming exclusief berging

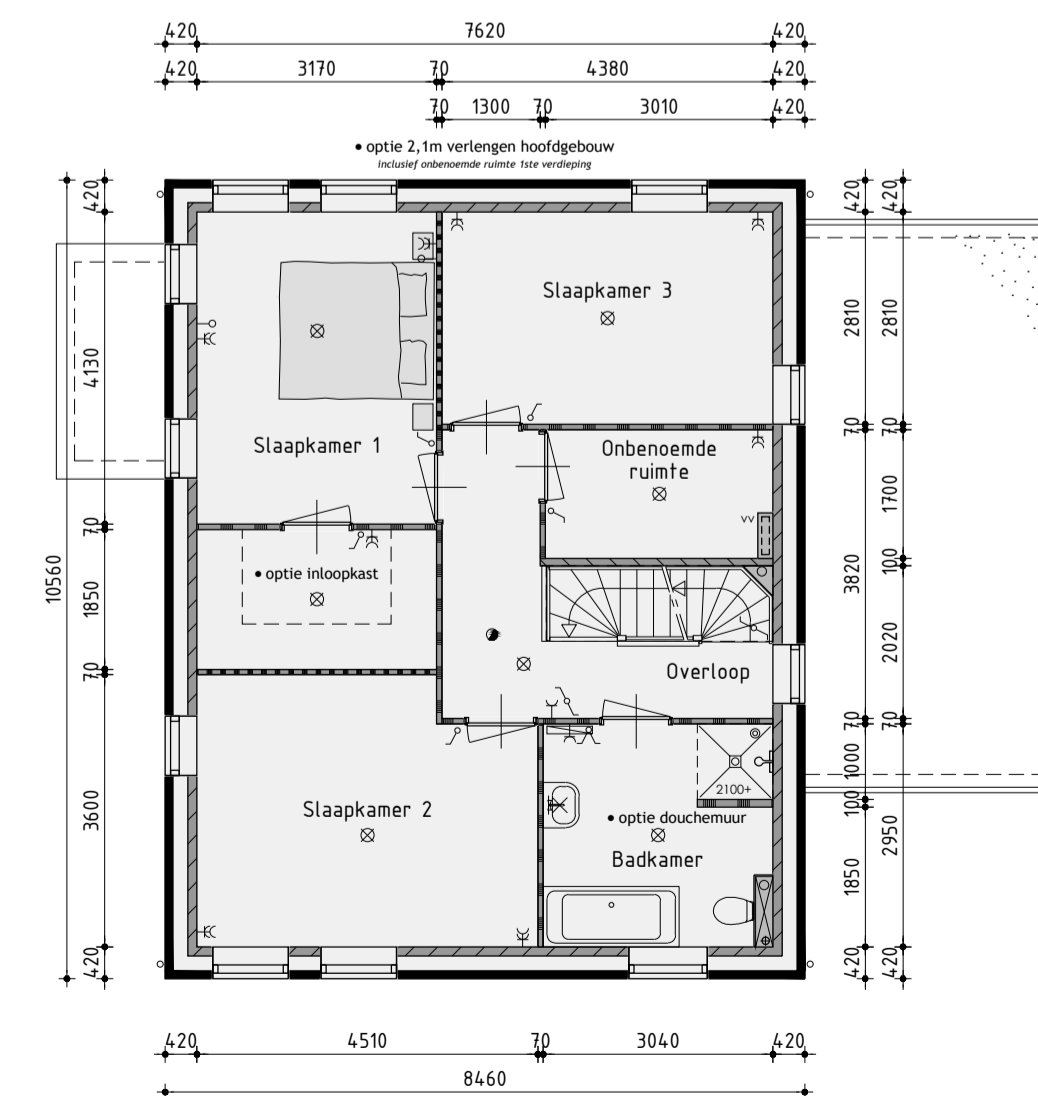

1ste Verdieping

v.z.v. vloerverwarming

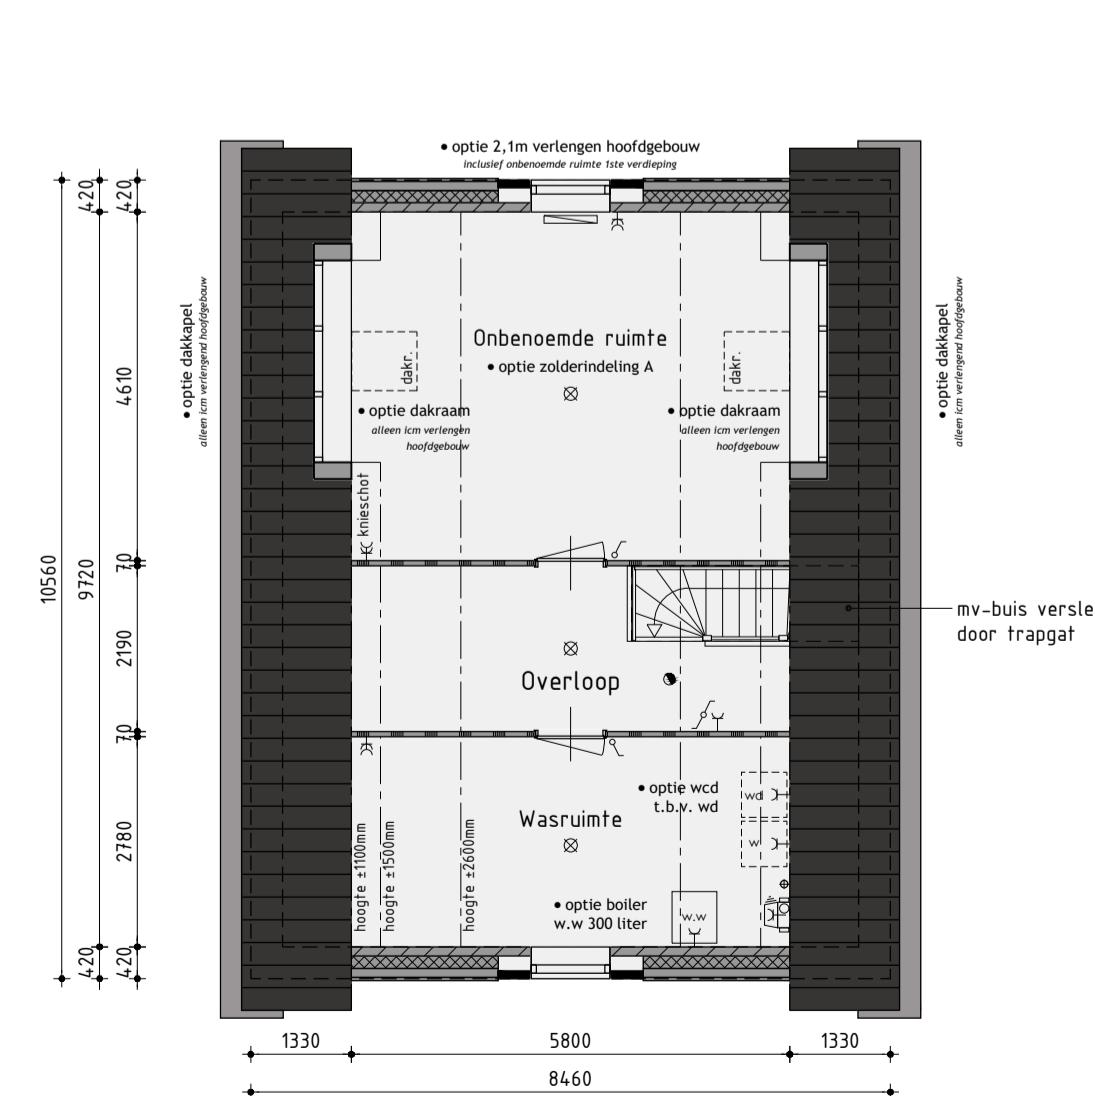

2de Verdieping

de onbepaalde ruimten voldoen niet aan de eisen voor het verblijven van personen op het gebied van o.a. daglicht, ventilatie, hoogte boven de trap en plafondhoogte.

Ontwikkeling: **bpd** Amsterdam
 Realisatie en copersbegeleiding: **KUIN bv**
 De Tocht 5
 1611 HT Bovenkarspel
 (0228) 51 53 33
 info@kuinbv.nl

Bouwnummer Z19 Vrijstaand type VS3 opties

Plan: Waterweide, eiland 5 te Grootebroek. Gemeente Stede Broec
 Bouwnummer B16 en Z19

Werknummer: 20370
 Formaat: A1
 Schaal: 1:100
 Getekend: Roy Zwagemaker
 Datum 1: 24-09-2020
 Datum 2: 29-10-2020
 Datum 3: 11-11-2020
 Datum 4: 20-11-2020
 Datum 5: 11-12-2020
 Datum 6: 19-01-2021
 Datum 7: 05-02-2021
 Datum 8:
 Datum 9:
 Datum 10:
 Datum 11:
 Datum 12:
 Bladnummer B-16.O

