


Voorgevel

Achtergevel

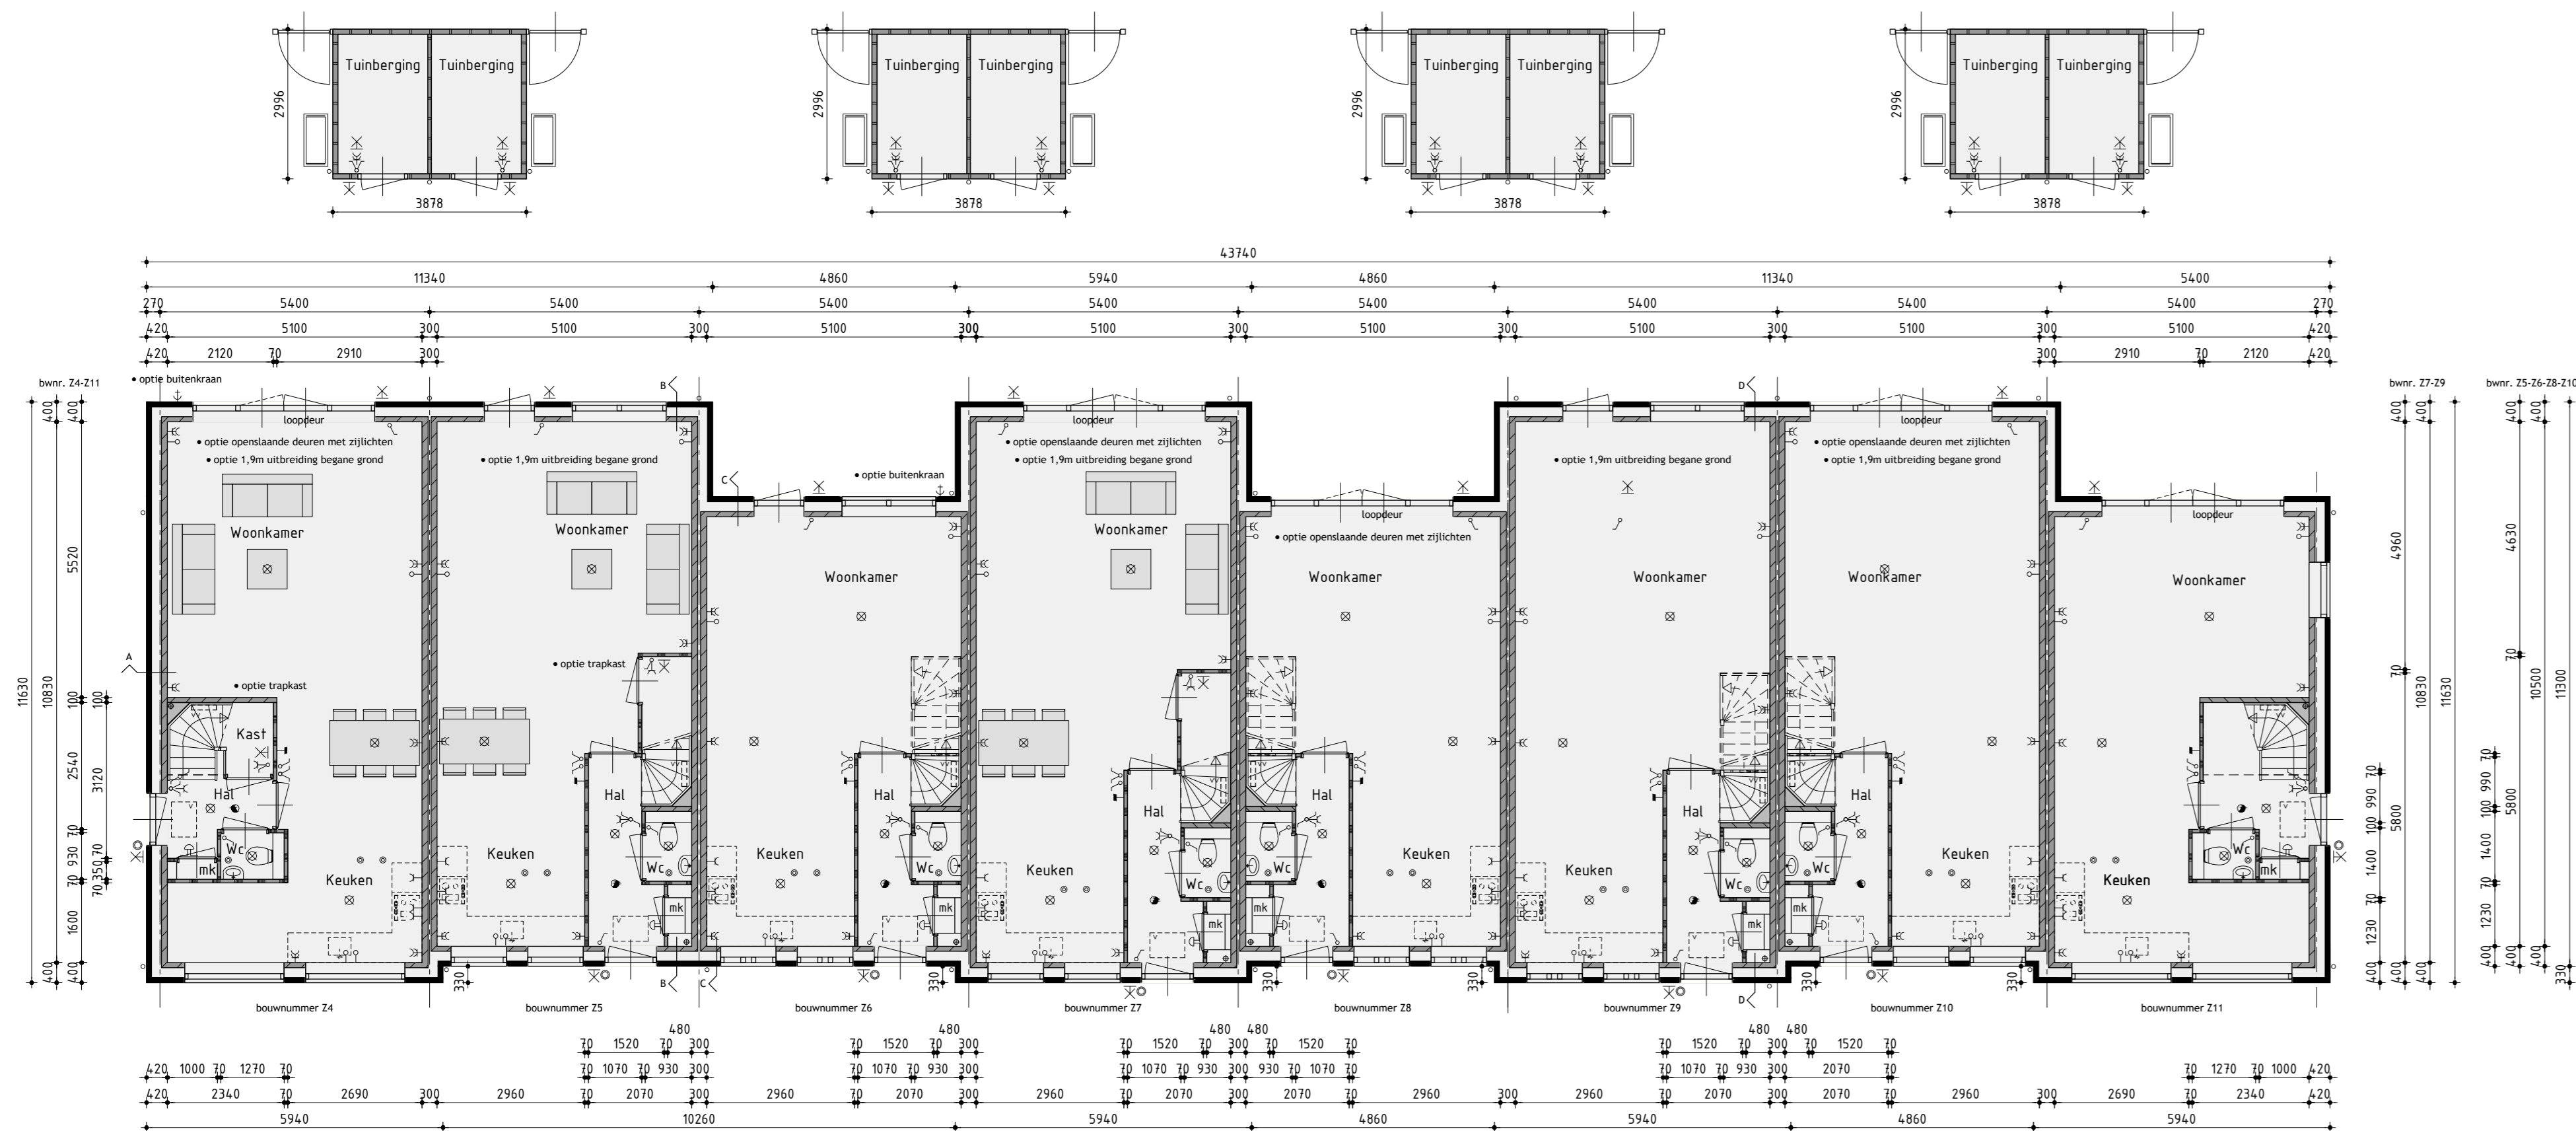





Begane grond

Rechter zijgevel

Linker zijgevel

Tuinberging

Plaats volgens situatie

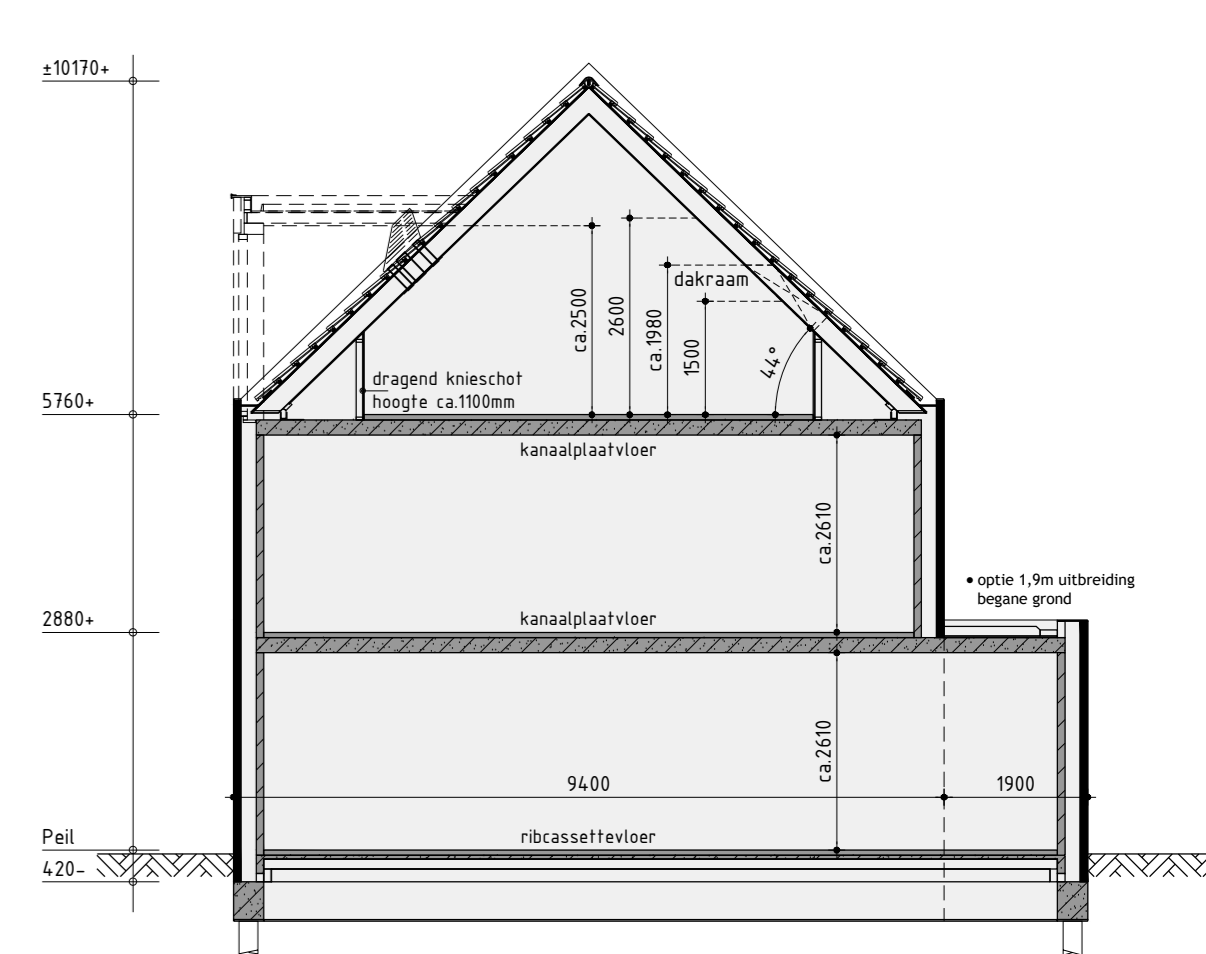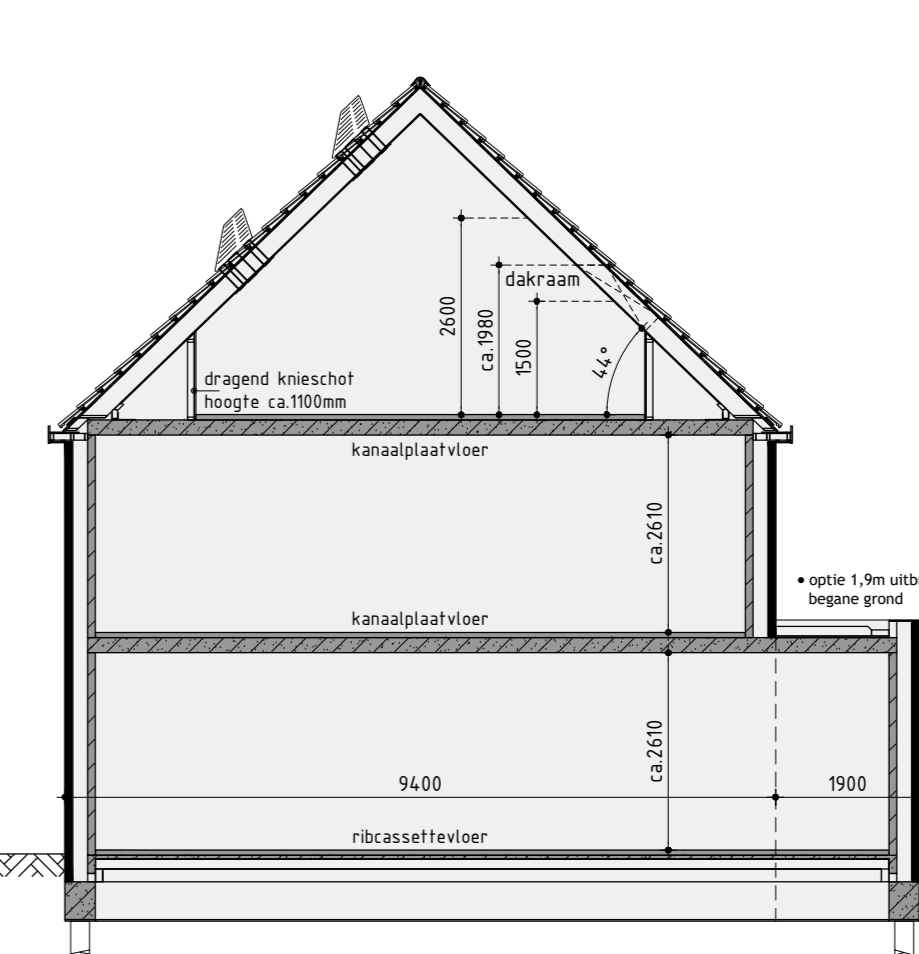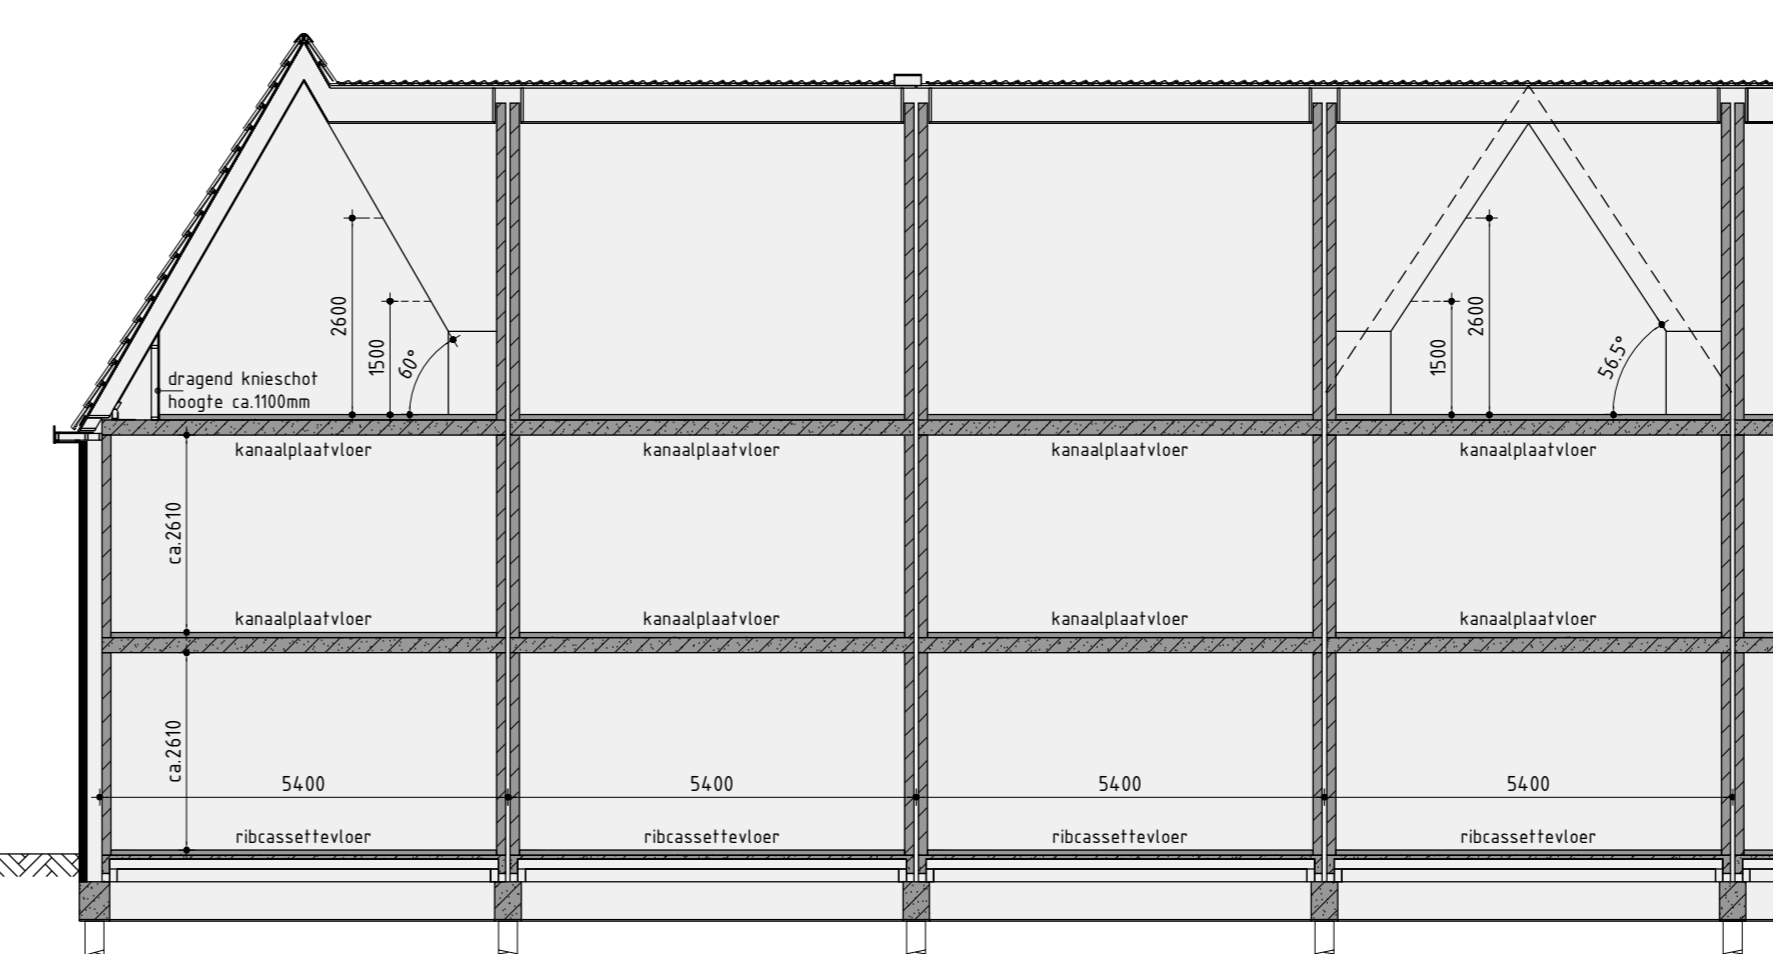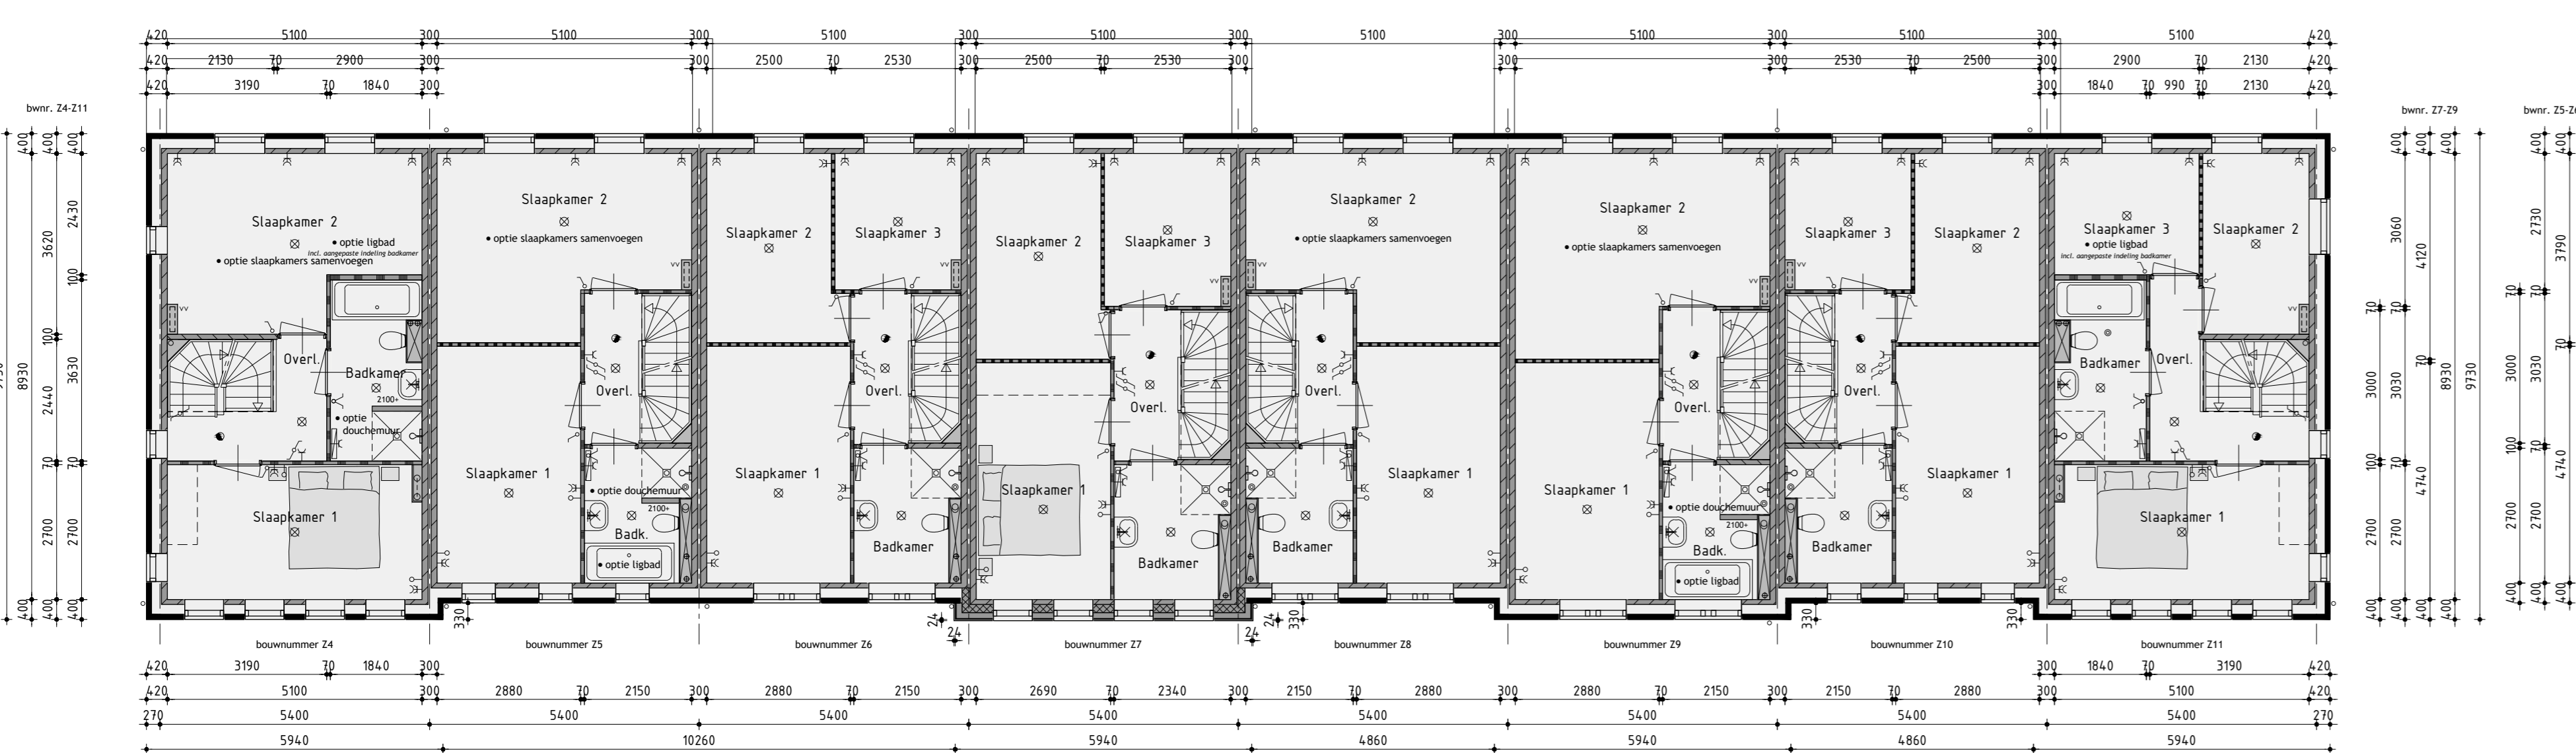


1ste Verdieping

Principe doorsnede A-A

Principe doorsnede B-B

Principe doorsnede C-C

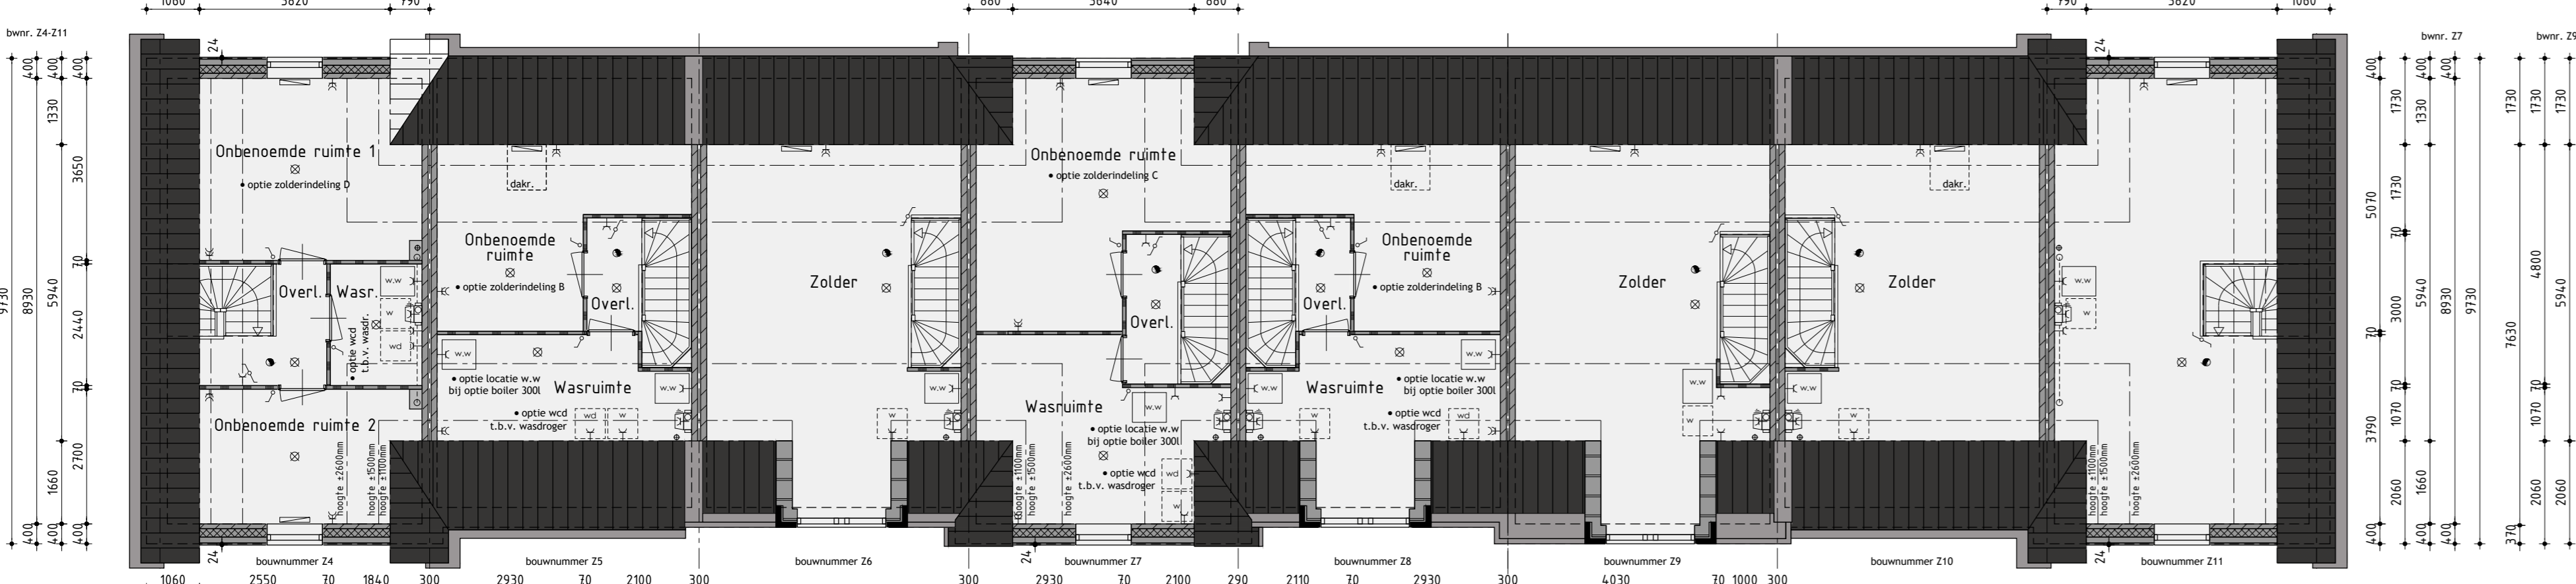

Kleurenschema

Renvooi

Onderdeel	Materialen	Kleur

Renvooi

- baksteen schoolwerk
- geïsoleerde achtfacstructuur v.z.v. gevelbelegging
- kalkzandsteen vuurwerk
- kalkzandsteen antiekezuur weingscheidende spouwmuur
- lichte scheidingswand standaard gisolatie
- lichte scheidingswand zware gisolatie
- houtskelbouw

Principe doorsnede D-D



Bouwnummer Z4 t/m Z11
Rijwoningen type RW6 opties

Plan: Watersveld, eiland 5 te Grootebroek, Gemeente Stede Broec
Bouwnummer Z4 t/m Z11

Werknummer: 20320	Datum 1: 24-09-2020	Datum 7: 19-01-2021
Formaat: A0	Datum 2: 11-11-2020	Datum 8: 05-02-2021
Schaal: 1:100	Datum 3: 18-11-2020	Datum 9: -
Getekend: Roy Zwagemaker	Datum 4: 20-11-2020	Datum 10: -
aanwENGSBEDRUF KUIN bv	Datum 5: 11-12-2020	Datum 11: -
	Datum 6: 07-01-2021	Datum 12: -

De Ticht 5
De Ticht 6
