




Achtergevel



Voorgevel	Rechter zijgevel	Achtergevel	Linker zijgevel
-----------	------------------	-------------	-----------------

Tuinberging bouwnummer 4 t/m 1
Uitvoering volgens opgav leverancier

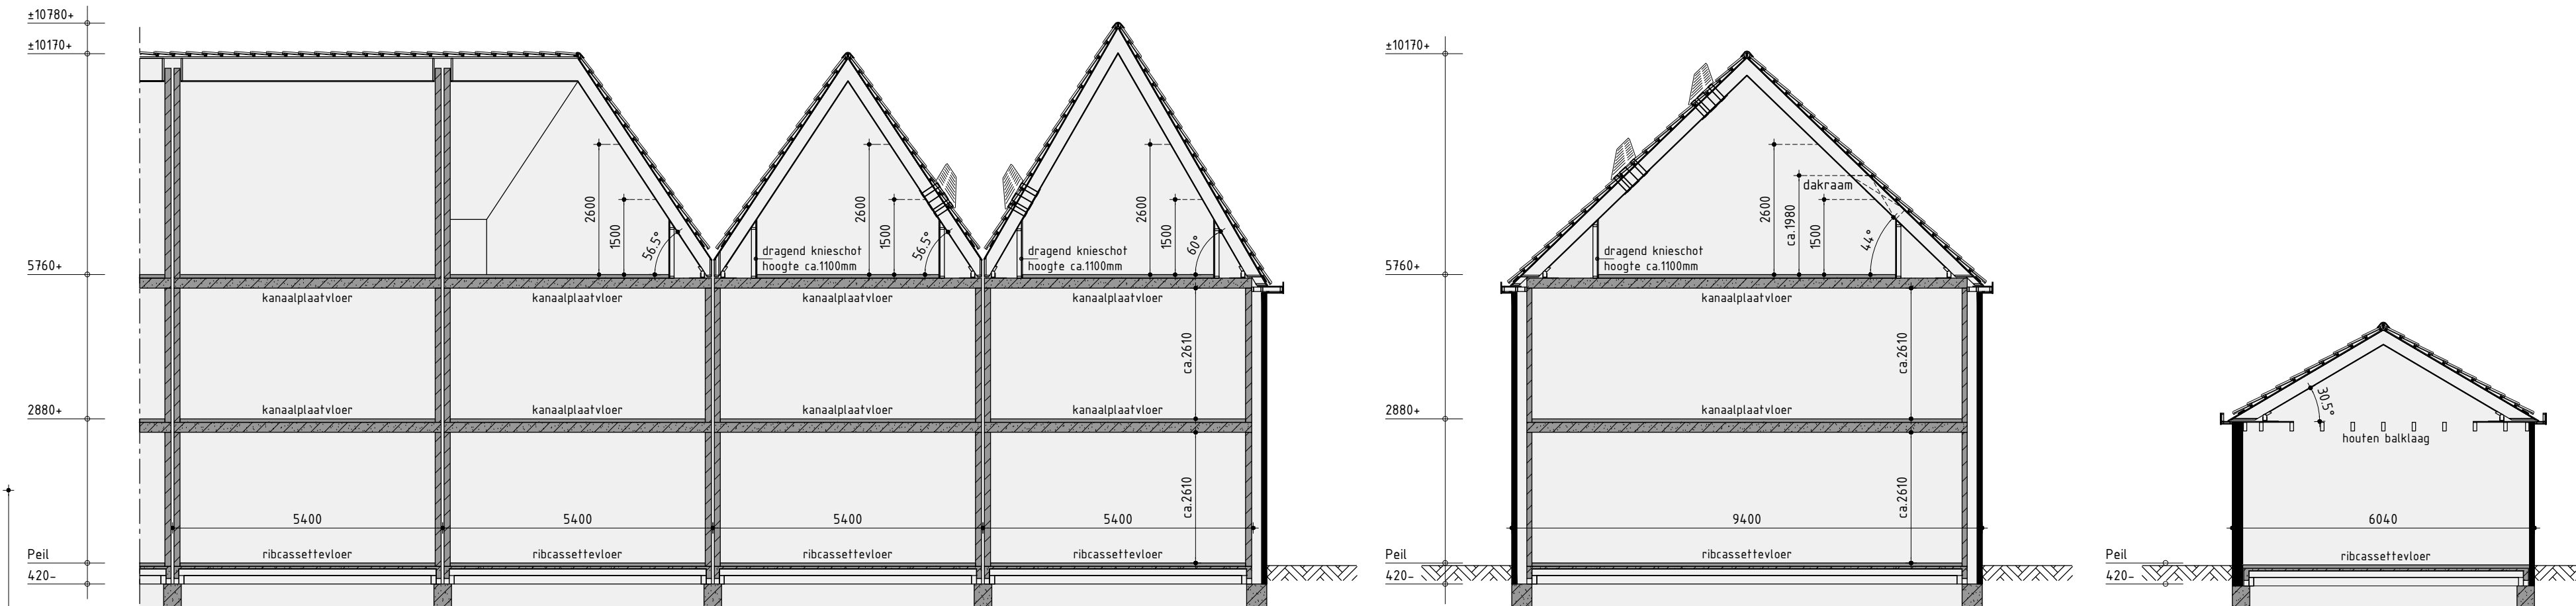

Principe doorsnede C-C

Begane grond
v.z.v. vloerverwarming exclusief ben



1ste Verdieping
v.z.v. vloerenverwarming



2de Verdieping


- [illegible]

	Realisatie en kopergeschieding 		De Tocht 5 7501 HJ Bovenkerkerpl (020)8 31 51 13 info@kuinbv.nl
	Amsterdam		

Bouwnummer B4 t/m B12

Rijwoningen type RW1

Plan: Waterweide, eiland t/m Grootebroek, Gemeente Stede Broec

Werknummer:	20320	Datum 1:	24-09-2020	Datum 7:	19-05-2021
Formaat:	A0	Datum 2:	11-11-2020	Datum 8:	
Schaal:	1:300	Datum 3:	18-11-2020	Datum 9:	
Getekend:	Roy Zwagemaker	Datum 4:	20-11-2020	Datum 10:	
		Datum 5:	21-11-2020	Datum 11:	
		Datum 6:	07-01-2021	Datum 12:	
				Bladnummer B-001	



AANNEEMINGSBEDRIJF

KUIN bv