



Voorgevel




Rechter zijgevel



Achtergevel



Linker zijgevel

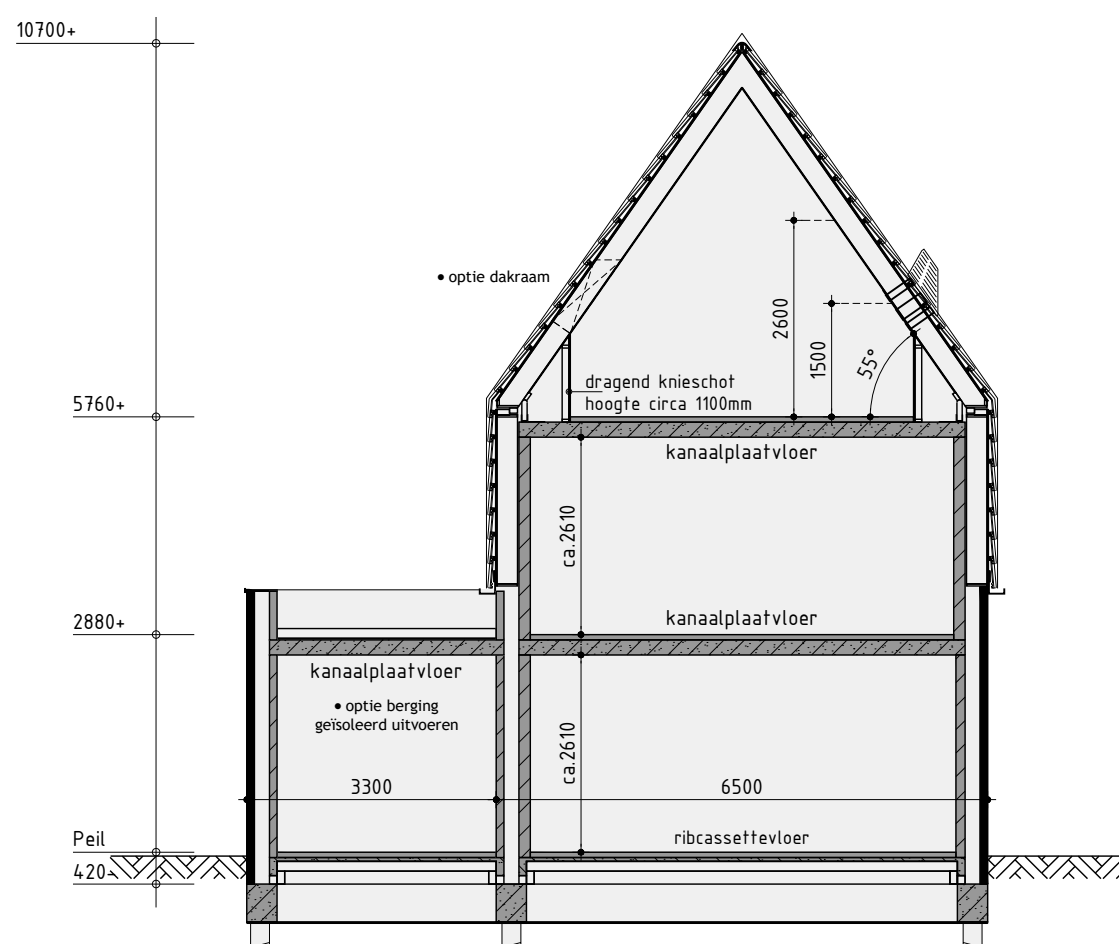

Principe doorsnede A-A

Kleurenschema


Onderdelen	Materialen	Kleur
Gevels	Baksteen	Geel gemêleerd
Gevelbekleding	Vezelcement planken wood	Atlasbruin
Dak	Vlakke dakpan (tegelverband)	Matzwart engobe
Raandorpels	Aluminium	Beigegrijs
Kozijnen	Hardhout	Beigegrijs
Kozinkaders	Zink	Geprepaineerd titaanzink in Noir (o.g.)
Draaiende delen	Hardhout	Beigegrijs
Voordeur	Samengesteld	Beigegrijs
Dubbele bergingsdeuren	Samengesteld	Beigegrijs
Dakrandafwerking platdak	Aluminium trim	Zwartgrijs
Goten	Zinken bakgoot	Geprepaineerd titaanzink in Noir (o.g.)
Dakrandafwerking kap	Zink	Geprepaineerd titaanzink in Noir (o.g.)
Hemelwaterafvoer	Zink	Geprepaineerd titaanzink in Noir (o.g.)
Ventilatieroosters	Aluminium	Blank geanodiseerd

Renvooi

- baksteen schoonwerk
- geïsoleerde achterconstructie v.z.v. HSB en gevelbekleding
- geïsoleerde achterconstructie v.z.v. HSB en dakpannen
- kalkzandsteen vuilwerk
- kalkzandsteen ankerloze woningscheidende spouwmuur
- lichte scheidingwand gipsblokken standaard
- lichte scheidingwand gipsblokken
- houtskeletbouw


Renvooi

- plafondlichtaansluitpunt
- wandlichtaansluitpunt
- enkele schakelaar
- dubbele schakelaar
- wissel schakelaar
- enkele wandcontactdoos geaard
- dubbele wandcontactdoos geaard
- onbedrade leiding
- bedrade leiding
- thermostaat
- buitenkraan
- rookmelder
- opstelplaats voor wasautomaat
- opstelplaats voor wasdroger
- elektrische radiator (plaats en afmeting indicatief)
- bedrukker
- bel
- mechanische ventilatie-unit
- ventilatierooster
- ventilatierooster, brandwerend
- ventilatierooster, schuifdeur
- wand afzuigventiel mechanische ventilatie
- plafond afzuigventiel mechanische ventilatie
- plafond afzuigventiel pijpventilator
- dakdoorvoer t.b.v. ventilatie
- warmtepomp binnen-unit (plaats en afmeting indicatief)
- warmtepomp buiten-unit (plaats en afmeting indicatief)
- geluidwerende omkasting t.b.v. buiten-unit warmtepomp (plaats, afmeting en uitvoering indicatief weergegeven)
- verdeelunit t.b.v. vloerverwarming
- v.z.v. geïsoleerde beglazing
- v.z.v. matte/ondoorzichtige beglazing
- pv-panelen (afmeting, aantal en ligging indicatief)
- luik
- geïsoleerde vloerluik

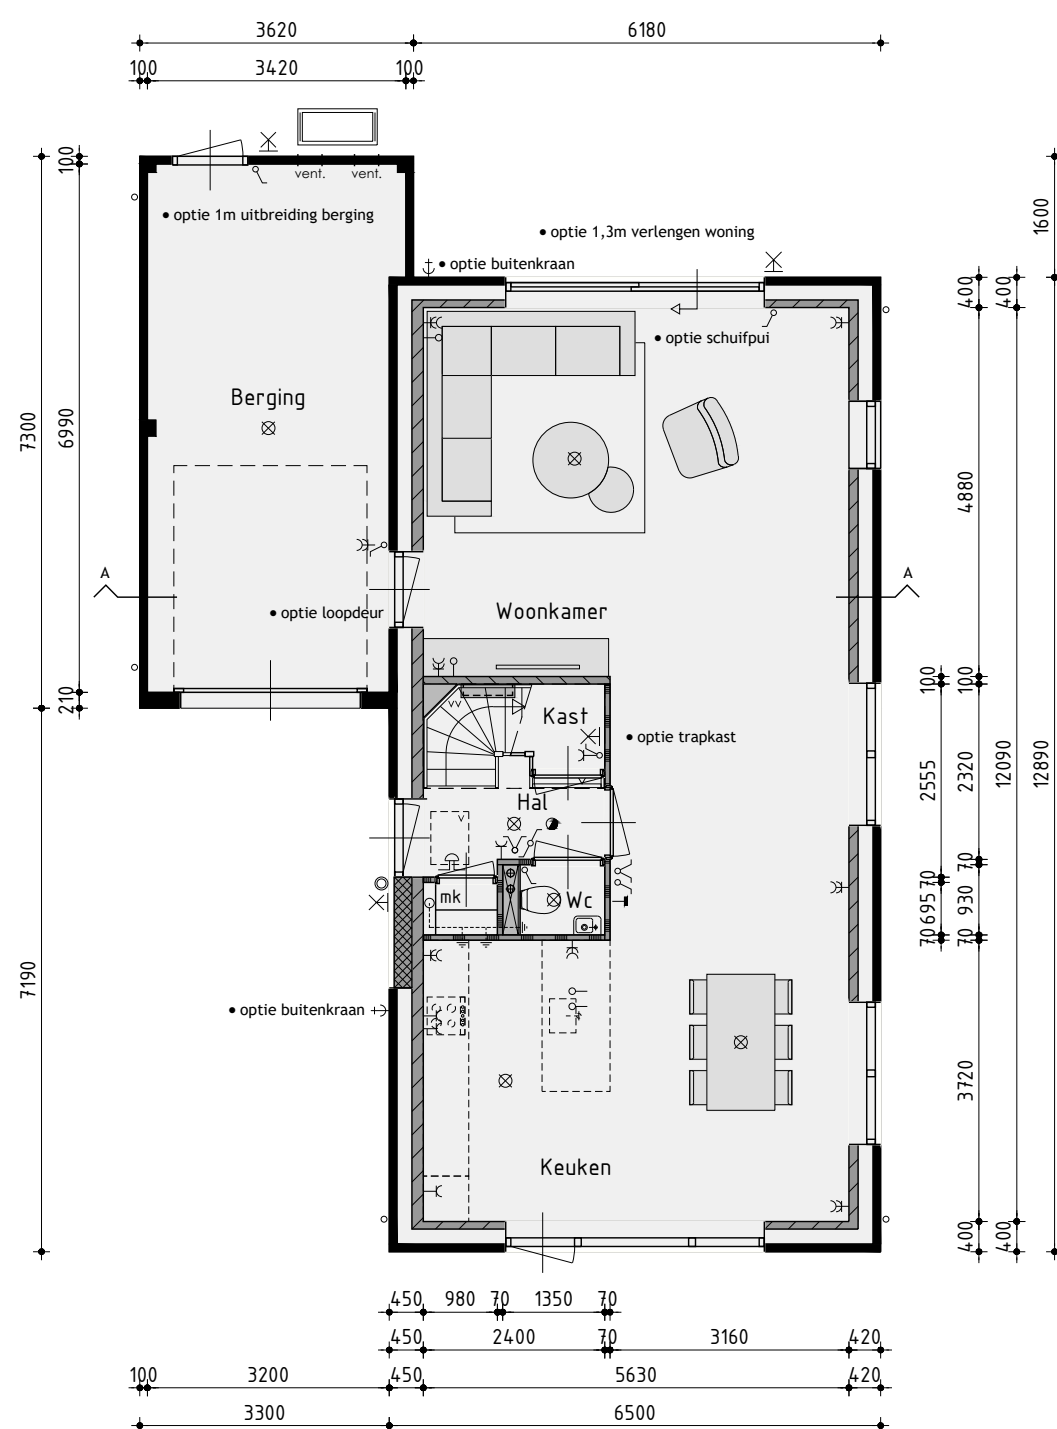


Begane grond

v.z.v. vloerverwarming exclusief berging

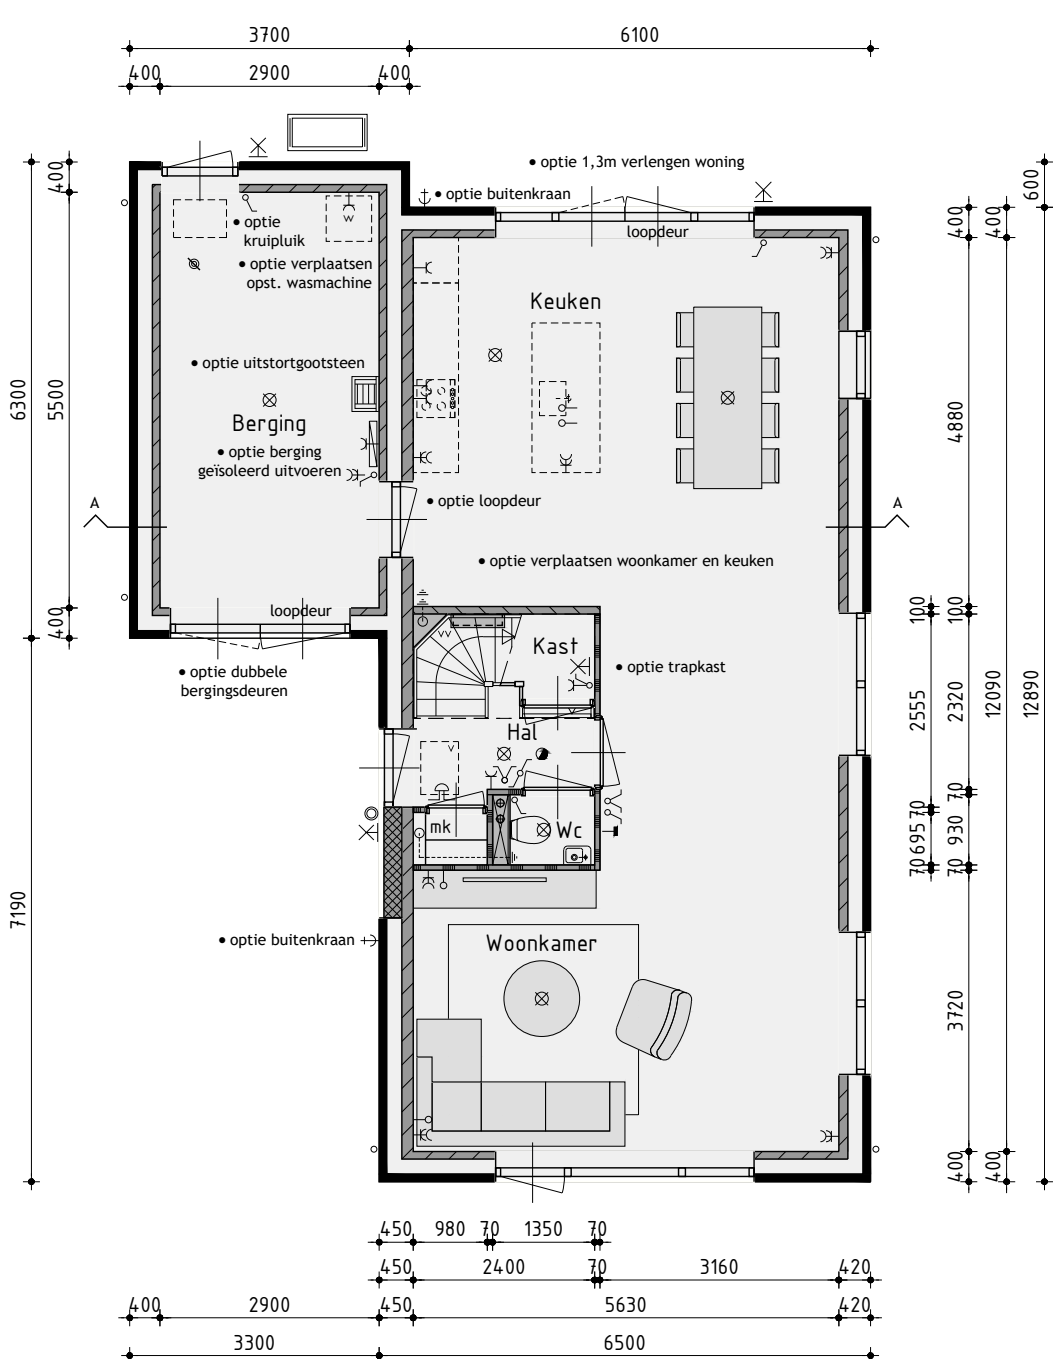


Begane grond

v.z.v. vloerverwarming exclusief berging

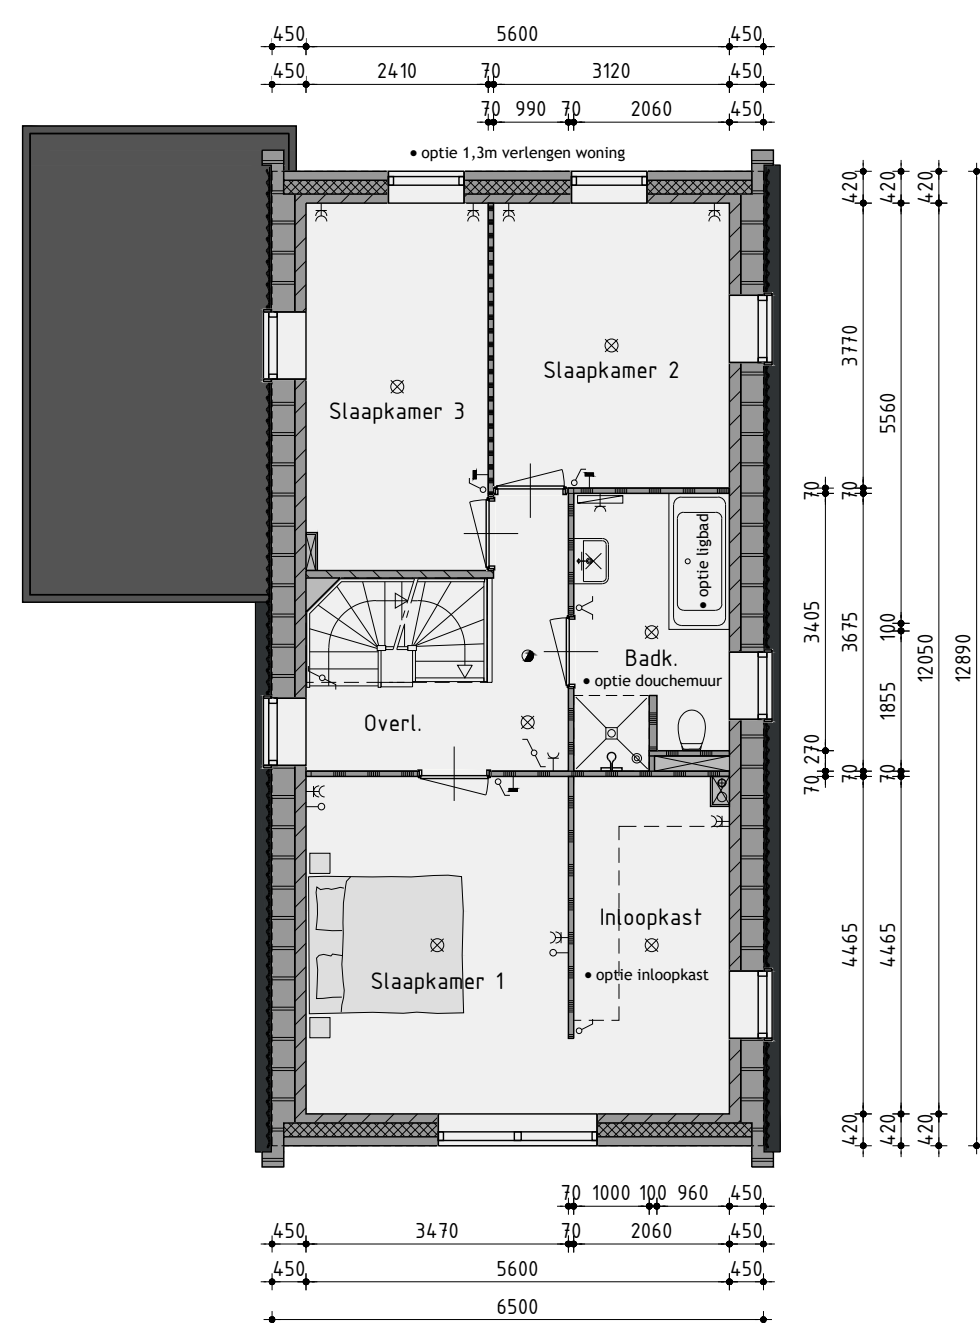

1ste Verdieping

v.z.v. vloerverwarming

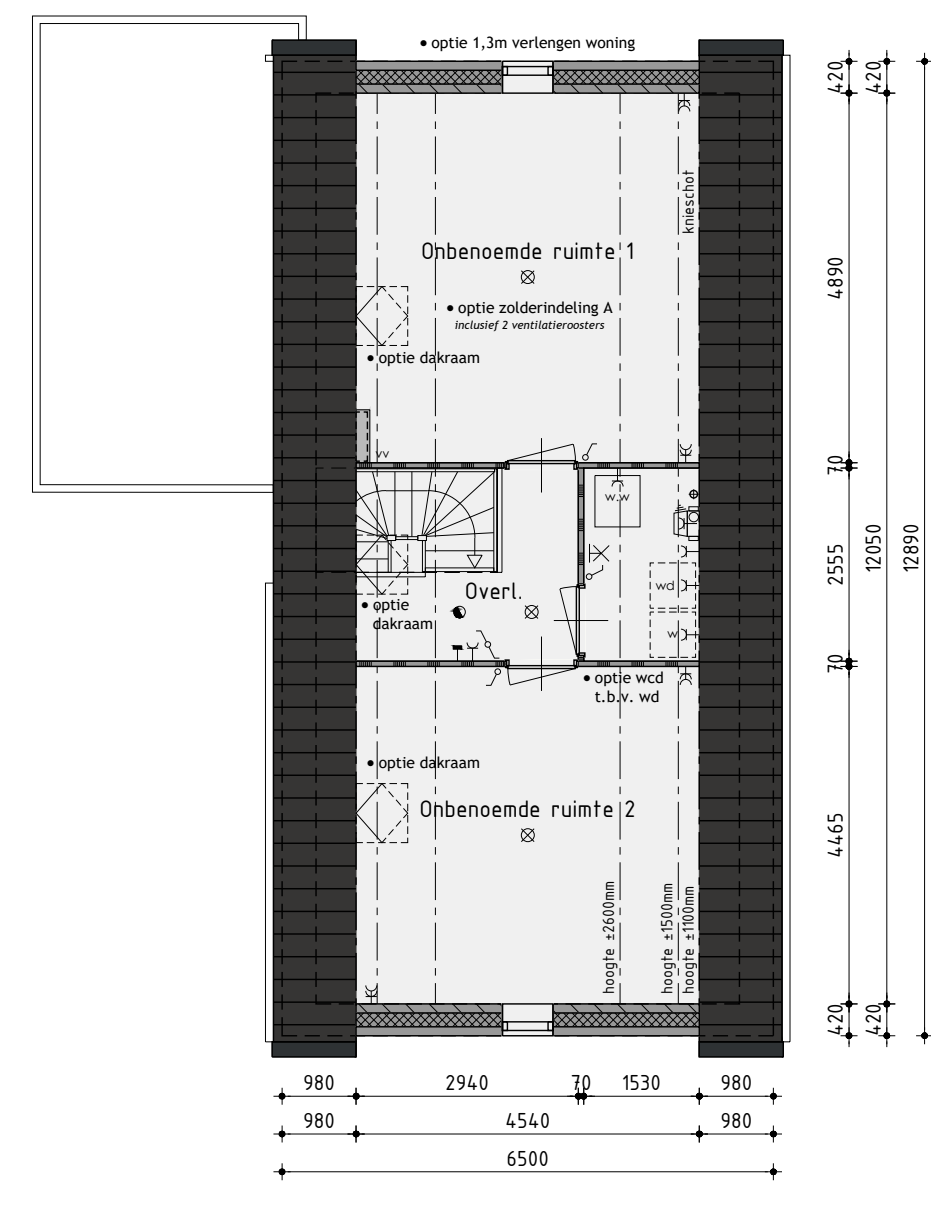

2de Verdieping

v.z.v. vloerverwarming
de onbenoemde ruimten voldoen niet aan de eisen voor het verblijven van personen op het gebied van o.a. daglicht, ventilatie, hoogte boven de trap, plafondhoogte en boilerinhoud van de warmtepomp.

Ontwikkeling: **bpd** Amsterdam
Realisatie en kopersbegeleiding: **kuin bv**
De Tocht 5
1611 HT Bovenkarspel
(0228) 51 13 13
info@kuinbv.nl

Ontwerp:
JUST ARCHITECTS

Bouwnummer 5 Type E opties

Plan: Waterweide, eiland 1 te Grootebroek
Gemeente Stede Broec
Werknummer: 23301
Formaat: A1
Schaal: 1:100
Getekend: Roy Zwagemaker
Datum 1: 04-03-2023
Datum 2: 24-04-2023
Datum 3: 28-04-2023
Datum 4: 08-05-2023
Datum 5: 12-06-2023
Datum 6: 12-06-2023
Datum 7: 04-03-2023
Datum 8: 24-04-2023
Datum 9: 28-04-2023
Datum 10: 08-05-2023
Datum 11: 12-06-2023
Datum 12: 12-06-2023
Bladnummer V-06.0